

1-N 63-02 E ✓ 8.75 m. ✓
 N 61-52 E ✓ 8.75 " ✓
 S 28-08 E ✓ 34.23 " ✓
 S 61-52 W ✓ 17.50 " ✓
 5-N 28-08 W ✓ 34.41 " ✓

REPUBLICA DOMINICANA
 MENSURA CATASTRAL

PARCELA No. 102-A-1-B-20
 SOLAR No. MANZANA No.
 D. C. No. 3 DEL DISTRITO NACIONAL
 SECCION LA ESPERILLALUGAR: URB. "PARAISO"
 PROVINCIA DE
 ANTIGUO D. C. No.
 PRIORIDAD DE FECHA:


RECLAMANTE:
 PROPIEDAD DE: JOSEFA PILAR SANCHEZ DE FABIAN

RESOLUCION DE FECHA 29 DE OCTUBRE 1979

AREA = 599.81 m² ESCALA: 1 = 333

FECHA: 9 de NOV. 1979 APROBADO

Julio E. Pardo de la 'unite' *Marucaas*
 REGISTRADOR DIRECTOR GENERAL

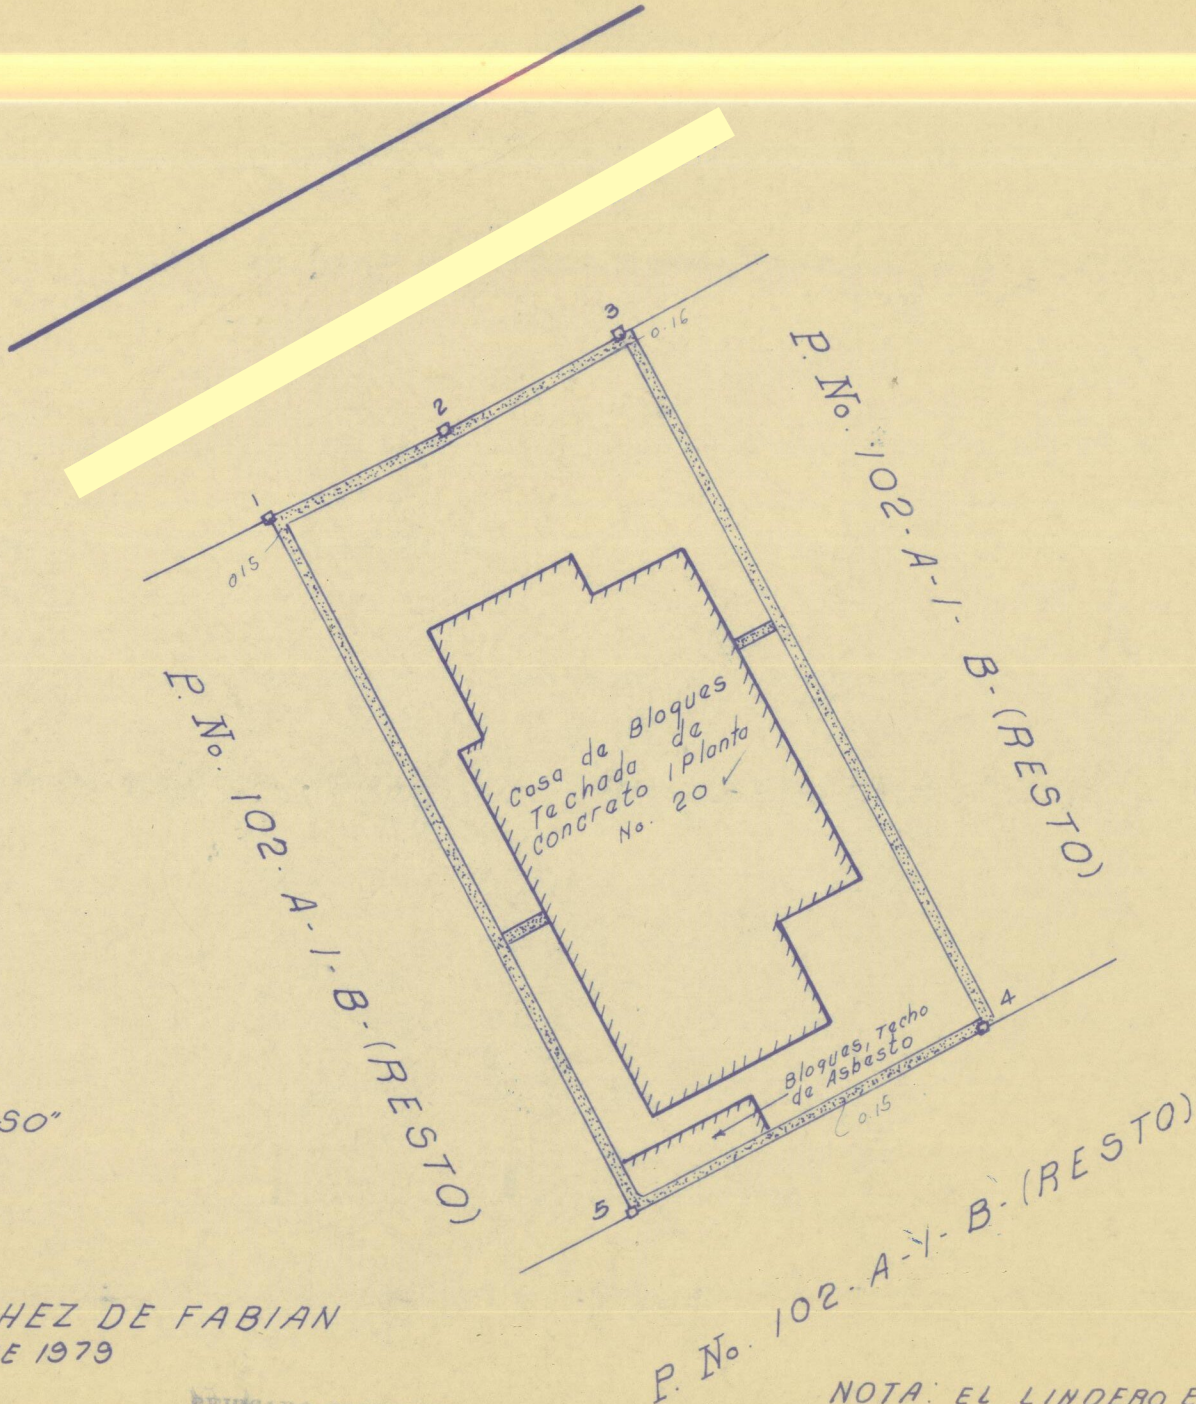

NOTA: EL LINDERO ES LA LINEA DE TRANSITO

REVISADO CONFORME POR LOS REVISADORES.

FECHA: _____
 NO. _____