



Azotea: 1,136.84m² Terreno: 1,223.80m²

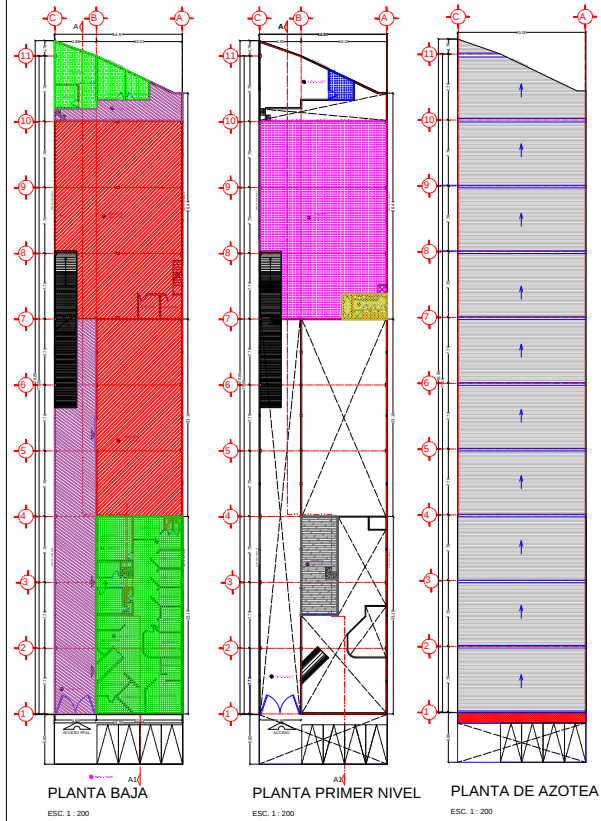


Área oficinas: 237.18m²
Bodega: 562.58m²
Taller: 58.45m²
Circulaciones: 230.65m²
Rampa: 47.98m²

Bodega: 9.03m²
Tapanco: 313.14m²
Baños choferes: 16.10m²
Ventas: 51.06m²


AREA TOTAL CONSTRUIDA: 1526.17

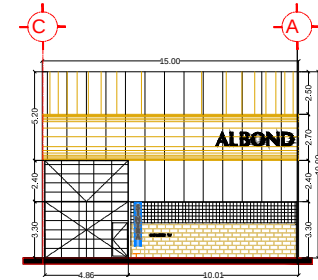

FACHADA PRINCIPAL
ESC. 1 : 100

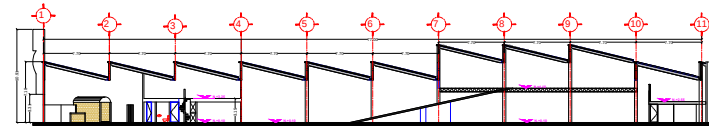

CORTE LONGITUDINAL A-A1
ESC. 1 : 200

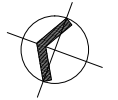

Abreviaturas:

- ALBOND: NIVEL DE PISO EN ALZADO
- ALBOND: NIVEL DE PISO EN PLANTA
- A: EJE VERTICAL LETRAS
- 1: EJE HORIZONTAL NUMEROS

Notas Generales:

- 1- LAS COTAS INDICADAS SOBRE DIBUJO
- 2- LAS COTAS ESTAN INDICADAS EN METROS
- 3- LAS COTAS ESTAN INDICADAS EN METROS

Proyecto:
BODEGAS DE ALMACEN INDUSTRIAL S.A. DE C.V.

Plano:
ARQUITECTONICO

Elaborado:
DISEÑADO:
REVISADO:
APROBADO:

Escala:
1:200 Y 1:100

Fecha:
18-MAYO-2021

Clave

A1