



Desarrollo Country Club Golf & Residential

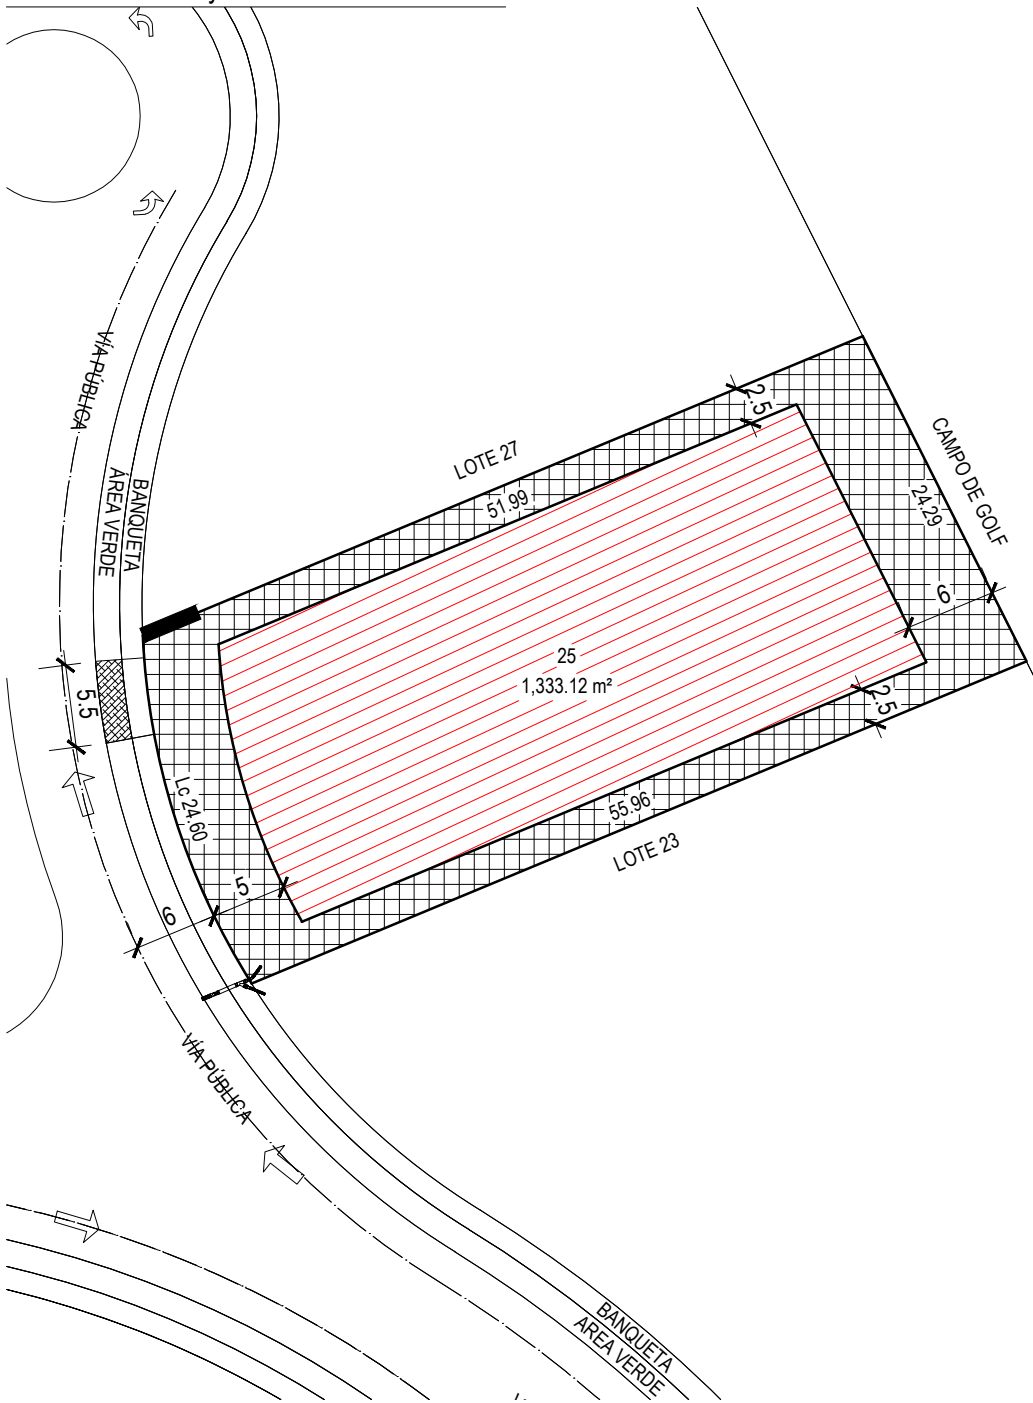

SIMBOLOGIA:

- DERECHO DE VIA
- ACOMETIDA DE SERVICIOS
- CURVAS DE NIVEL @ 2CM
- 40.00 DISTANCIA DEL LINDERO Y LIMITE DE TERRENO
- AREA PERMITIDA PARA CONSTRUCCION
- RESTRICCIONES DE CONSTRUCCION
- RAMPA DE ACCESO VEHICULAR
- DESCARGA SANITARIA SENCILLA
- DESCARGA SANITARIA DOBLE
- SENTIDO DE FLUJO VEHICULAR

LOCALIZACION:

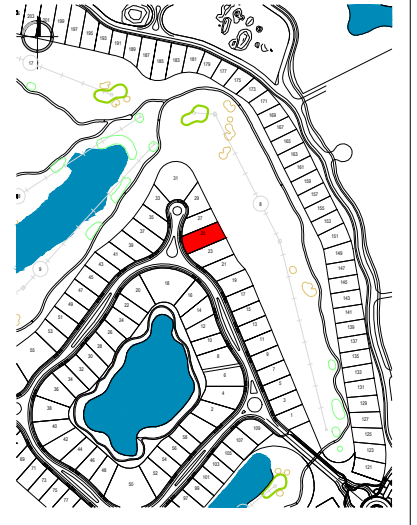

DATOS GENERALES:

LOTE:	25
SUBCONDOMINIO:	YVR-05
USO:	H-1 (Unifamiliar)
SUPERFICIE:	1,333.12 m ²
CARGA MÁXIMA:	(16kw) 25Kva

OBSERVACIONES:

--

RESTRICCIONES:

ALTURA MÁXIMA	8.0 mts.
FRONTAL	5.0 mts.
LATERALES	2.5 mts.
POSTERIOR	6.0 mts.
COS MÁXIMO	40% 533.25 m ²
CUS MÁXIMO	70% 933.18 m ²

DATOS OFICIALES DE ESCRITURACIÓN:

LOTE No. 25 CON SUPERFICIE DE 1,333.12 M ² QUE COLINDA: AL NORESTE EN UNA DISTANCIA DE 24.29 M CON CAMPO DE GOLF AL SURESTE EN UNA DISTANCIA DE 55.96 M CON LOTE 23 AL SUROESTE EN UNA DISTANCIA DE 24.60 M CON VÍA PÚBLICA AL NOROESTE EN UNA DISTANCIA DE 51.99 M CON LOTE 27
--



YUCATAN COUNTRY
RESIDENCIAL & GOLF

ESQUEMA DE REGLAMENTACIÓN

ESCALA:	1:500 (CARTA)
SUBCONDOMINIO:	YVR - 05
LOTE:	25