

EL CONTENIDO DE ESTE PROYECTO Y TODOS SUS DISEÑOS, INVENCIÓNES Y DETALLES, SON EXCLUSIVA PROPIEDAD DE GRUPO TRECE ARQUITECTURA. LOS CUALES SE RESERVA EL DERECHO DE AUTOR. EL CONTENIDO DE ESTOS PLANOS Y SU INFORMACIÓN ÚNICAMENTE PODRÁ SER USADO EN EL PROYECTO PARA EL CUAL HA SIDO EDITADO Y NO PODRÁ SER REPRODUCIDO TOTAL O PARCIALMENTE POR MEDIOS MECÁNICOS, ELECTRÓNICOS, FOTOGRÁFICOS O CUALQUIER OTRO, SIN LA PREVIA AUTORIZACIÓN POR ESCRITO DE GRUPO TRECE ARQUITECTURA.

CALLE 19 NO. 90 COLONIA MEXICO CP 97125, MERIDA, YUC.

### CROQUIS DE LOCALIZACIÓN

**PROYECTO:**  
TIPOLOGÍA "C" - VILLAS TAMORA  
**PROPIETARIO:**

**UBICACIÓN:**

### ESQUEMÁTICOS

NOMENCLATURA Y SIMBOLOGÍA DE PLANO	
◻	NIVEL INDICADO EN PLANTA
◻	NIVEL INDICADO EN CORTE Y ALZADO
▬	NIVEL DE PISO TERMINADO
▬	NIVEL DE FÉRRE
▬	NIVEL LECHO ALTO DE LOSA ESTRUCTURAL
▬	NIVEL DE PLAZÓN
▬	NIVEL LECHO BAJO DE TRABE
▬	NIVEL DE PLATAFORMA
▬	NIVEL DE CORCHAMIENTO
▬	NIVEL DE EXCAVACIÓN
▬	NIVEL DE BANQUETER
▬	NIVEL DE JARDÍN
▬	ALTURA DE BARANDAL SOBRE N.P.T.
▬	NIVEL DE TERZA VEGETAL
▬	NIVEL DE CALLE
▬	BAJADA DE AGUA PLUVIAL
▬	BAJADA DE AGUAS NEGRAS
▬	CAMBIO DE NIVEL EN PLAZÓN
▬	CAMBIO DE NIVEL EN PISO
▬	CAMBIO DE ACABADO EN PLAZÓN
▬	CAMBIO ACABADO EN MURO
▬	CAMBIO DE ACABADO EN PISO
▬	INDICA COTAS A LÍNEA
▬	INDICA COTAS A PAÑOS
▬	INDICA INICIO DE PENDIENTE DESCENDENTE
▬	INDICA INICIO DE PENDIENTE ASCENDENTE

- NOTAS**
- EL NIVEL +1.000 ESTARÁ DADO DE ACUERDO AL NIVEL XXXXX DEL PLANO TOPOGRÁFICO.
  - LAS COTAS ROJEN AL DIBUJO. NO SE TOMARÁN MEDIDAS A ESCALA DE ESTE PLANO.
  - LOS PLANOS DEBERÁN VERIFICARSE CON LOS CORRESPONDIENTES DE INSTALACIONES Y ESTRUCTURALES. CUALQUIER DISCREPANCIA DEBERÁ SER CONSULTADA CON LA DIRECCIÓN DE OBRA Y LA FIRMA DE DISEÑO ARQUITECTÓNICO.
  - EL CONTRATISTA ES RESPONSABLE DE TRABAJAR SIEMPRE CON EL JERARQUICO COMPLETO DE PLANOS. CUALQUIER DUDA EN LA INTERPRETACIÓN DE LOS MISMO, DEBERÁ CONSULTARSE CON LA DIRECCIÓN DE OBRA Y LA FIRMA DE DISEÑO ARQUITECTÓNICO.
  - ANTES DE PROCEDER A COLOCAR LOS ACABADOS, EL CONTRATISTA ESTÁ OBLIGADO A VERIFICAR LA NIVELACIÓN DE LOS PISOS, CUALQUIER DISCREPANCIA DEBERÁ CONSULTARSE CON LA DIRECCIÓN DE OBRA Y LA FIRMA DE DISEÑO ARQUITECTÓNICO.
  - TODAS LAS COTAS Y NIVELES SE VERIFICARÁN EN OBRA, CUALQUIER DISCREPANCIA DEBERÁ CONSULTARSE CON LA DIRECCIÓN DE OBRA Y LA FIRMA DE DISEÑO ARQUITECTÓNICO.
  - VER PLANOS DE ACABADOS PARA DETALLES POR CAMBIO DE MATERIAL Y/O NIVELES DE PISO TERMINADO, BARANDILES Y RELENDOS SOBRE LOSA, CUALQUIER DISCREPANCIA DEBERÁ CONSULTARSE CON LA DIRECCIÓN DE OBRA Y LA FIRMA DE DISEÑO ARQUITECTÓNICO.
  - TODAS LAS COTAS DE ALBAÑILERÍA SON A PAÑOS INTERIORES Y EXTERIORES DE MUROS Y MÓDULOS QUE SE INDICAN SIEMPRE. NO SE CONSIDERARÁN LOS ESPESORES DE LOS LAMBRINES, ÚNICAMENTE LOS MUROS BASE.
  - EL PLANO CON LA ÚLTIMA REVISIÓN CANCELA AL ANTERIOR.

ARQUITECTURA  
PLANTA ARQUITECTÓNICA  
BAJA Y ALTA

ETAPA:  
EJECUTIVA


FECHA DE IMPRESIÓN:  
28 DE OCTUBRE 2023

IMPRESIÓN 90 X 60:  
1:100


IMPRESIÓN DOBLE CARTA:  
1:100

NORTE

## ARQ-01

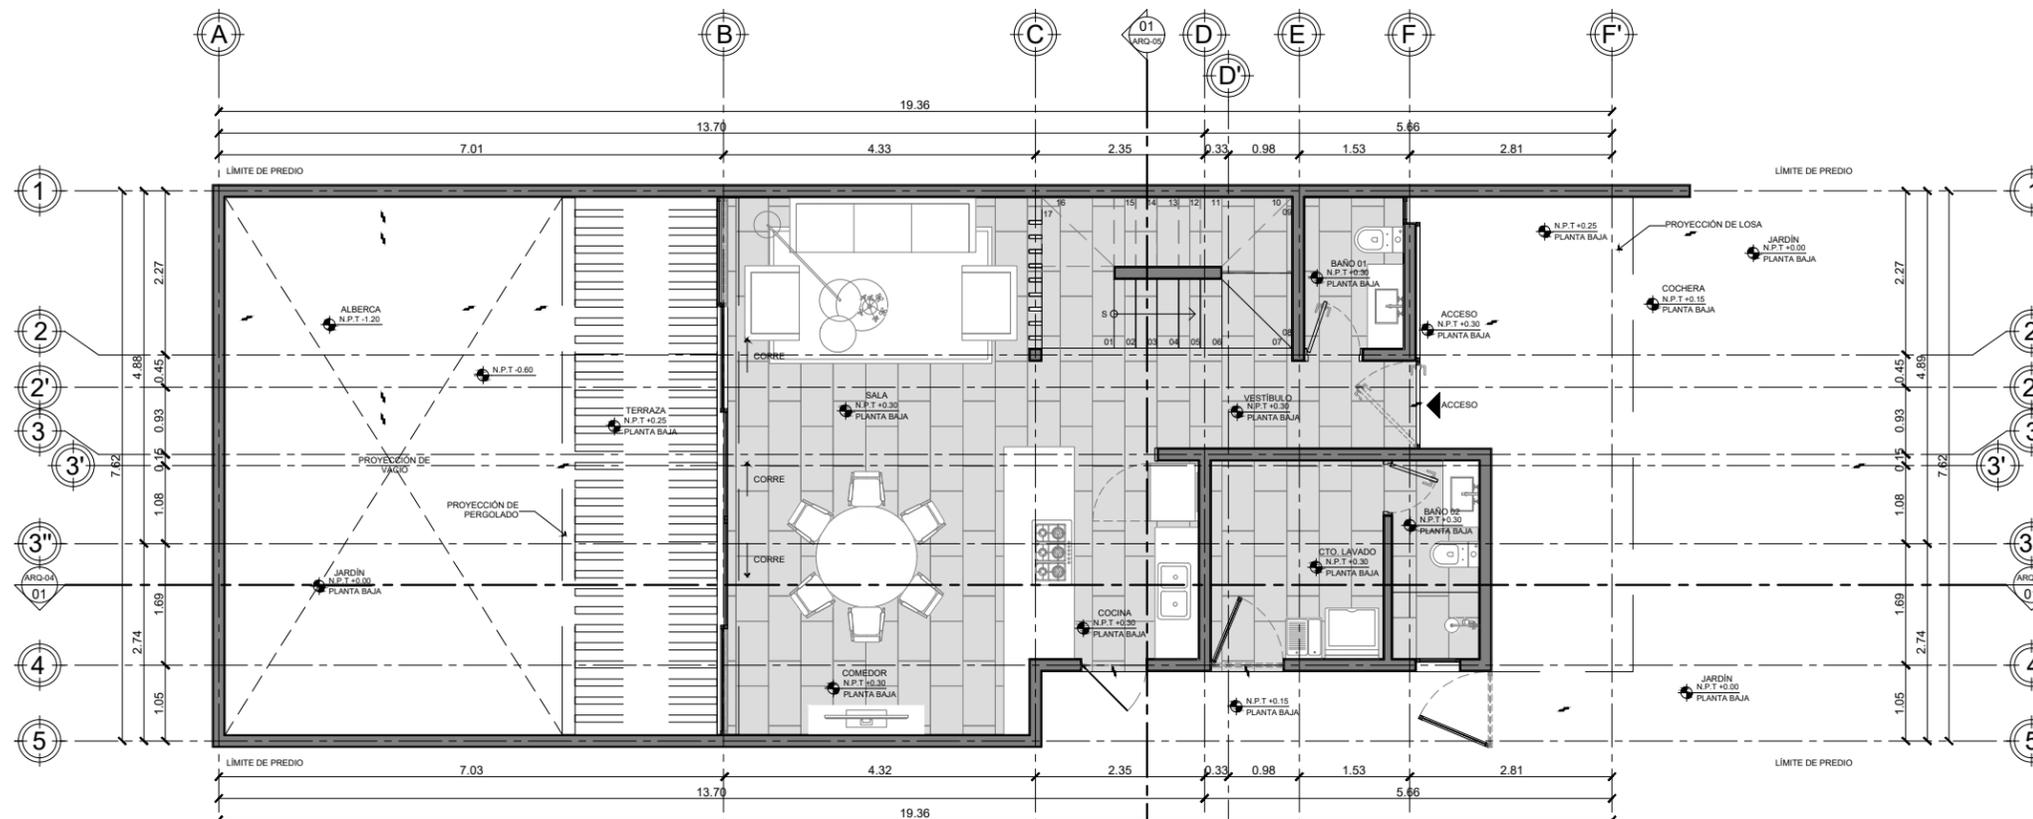

**1 PLANTA ARQUITECTÓNICA BAJA**  
Escala: 1:100/1:50

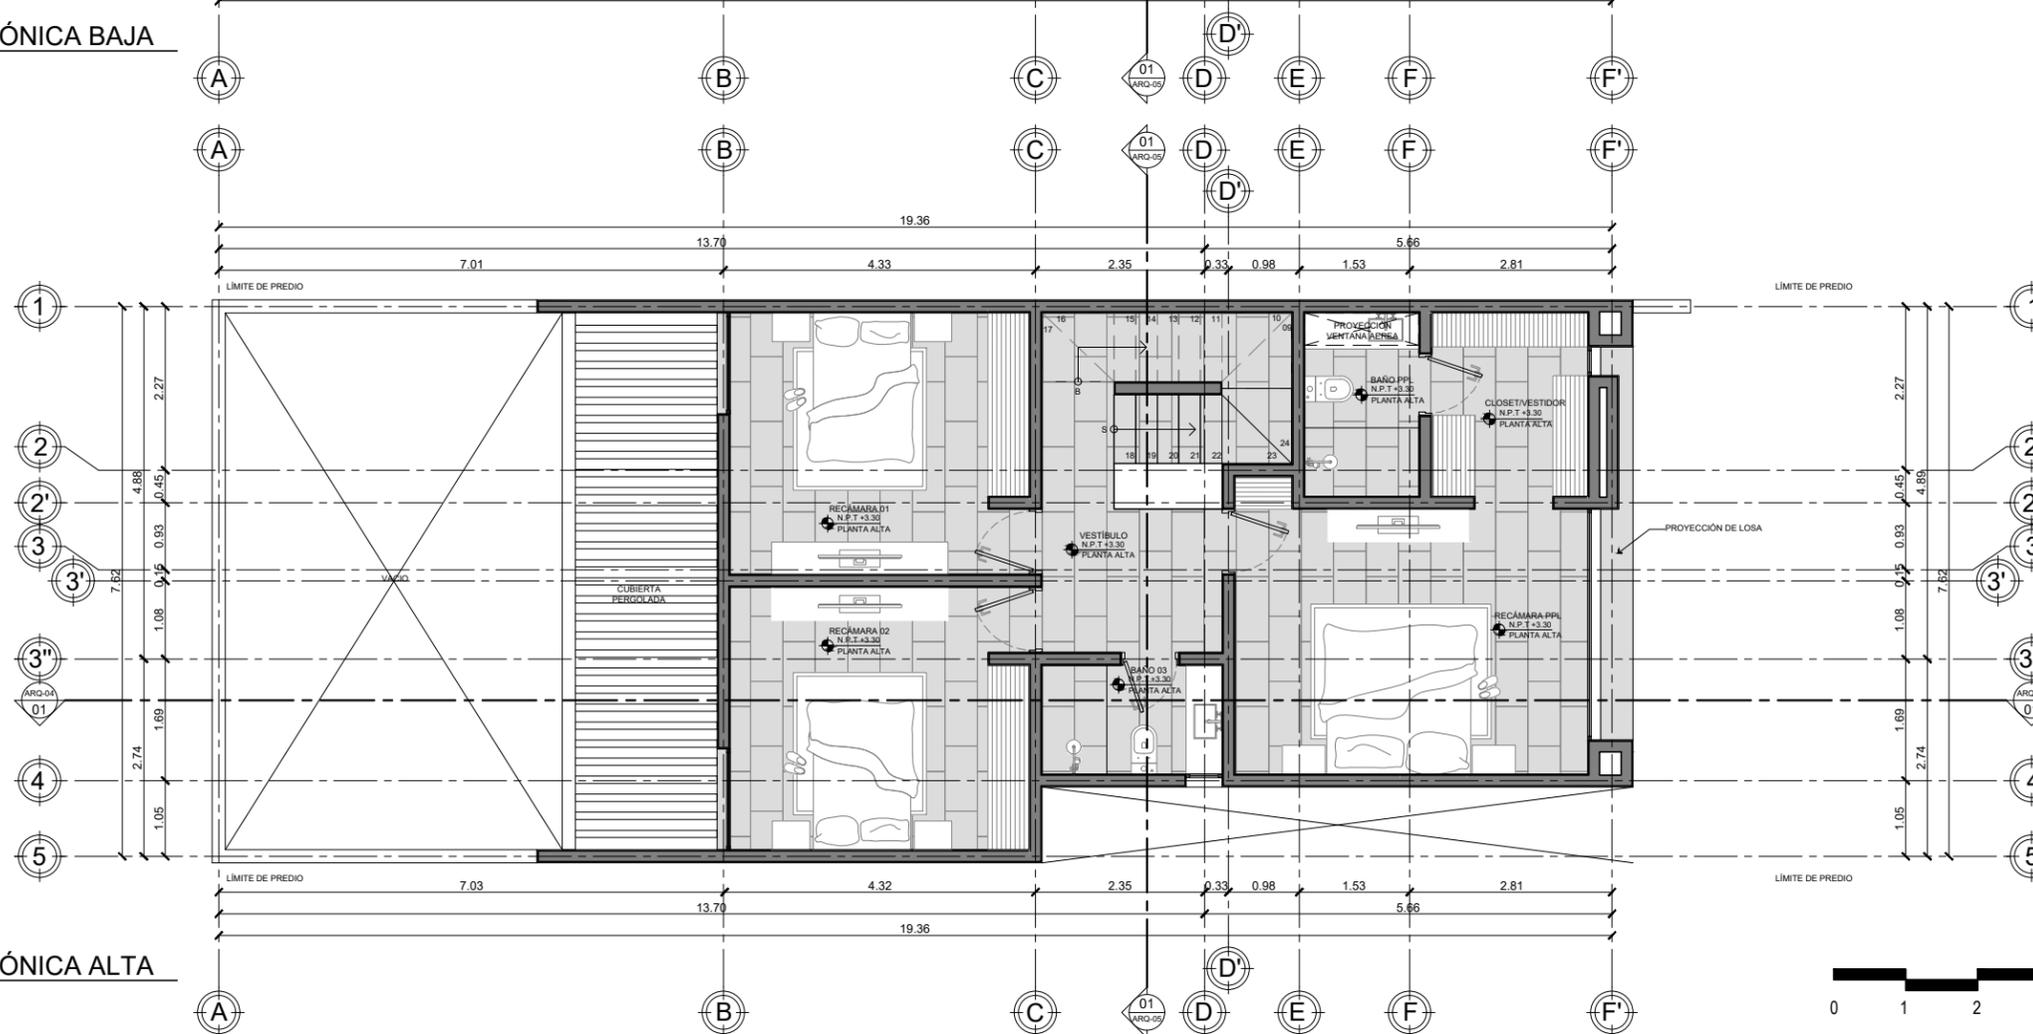

**2 PLANTA ARQUITECTÓNICA ALTA**  
Escala: 1:100/1:50

