

3 TRECE

EL CONTENIDO DE ESTE PROYECTO Y TODOS SUS DISEÑOS, INVENCIÓNES Y DETALLES, SON EXCLUSIVA PROPIEDAD DE GRUPO TRECE ARQUITECTURA LOS CUALES SE RESERVA EL DERECHO DE AUTOR. EL CONTENIDO DE ESTOS PLANOS Y SU INFORMACIÓN ÚNICAMENTE PODRÁ SER USADO EN EL PROYECTO PARA EL CUAL HA SIDO EDITADO Y NO PODRÁ SER REPRODUCIDO TOTAL O PARCIALMENTE POR MEDIOS MECÁNICOS, ELECTRÓNICOS, FOTOGRÁFICOS O CUALQUIER OTRO, SIN LA PRECISA AUTORIZACIÓN POR ESCRITO DE GRUPO TRECE ARQUITECTURA.

CALLE 19 NO. 90 COLONIA MEXICO CP 97125, MERIDA, YUC.

CROQUIS DE LOCALIZACIÓN

PROYECTO:
TIPOLOGÍA "B" - VILLAS TAMORA

PROPIETARIO:

UBICACIÓN:

ESQUEMÁTICOS

NOMENCLATURA Y SIMBOLOGÍA DE PLANO			
01	NIVEL INDICADO EN PLANTA	NIV	NIVEL DE TIERRA VEGETAL
02	NIVEL INDICADO EN CORTE Y ALZADO	NA	NIVEL DE AGUA
NPT	NIVEL DE PISO TERMINADO	NC-BA	NIVEL DE CALLE
FF	NIVEL DE FIRME	BAP	BAJADA DE AGUA PLUVIAL
NEL	NIVEL LECHO ALTO DE LOSA ESTRUCTURAL	BAN	BAJADA DE AGUAS NEGRAS
NBL	NIVEL LECHO BAJO DE LOSA ESTRUCTURAL	CH	CAMBIO DE NIVEL EN PLAFÓN
NPLAF	NIVEL DE PLAFÓN	CH	CAMBIO DE NIVEL EN PISO
NLF	NIVEL LECHO BAJO DE TRABE	CH	CAMBIO DE ACABADOS EN PLAFÓN
NPLAT	NIVEL DE PLATAFORMA	CH	CAMBIO ACABADO EN MURO
NC	NIVEL DE CORDONAMIENTO	CH	CAMBIO DE ACABADO EN PISO
NE	NIVEL DE EXCAVACIÓN	CH	INDICA COTAS A PAVOS
NB	NIVEL DE BANQUETA	CH	INDICA COTAS A EJE
NJ	NIVEL DE JARDÍN	CH	INDICA INDICIO DE PENDIENTE DESCENDENTE
NH	ALTURA DE BANQUETA SOBRE N.P.T.	CH	INDICA INDICIO DE PENDIENTE ASCENDENTE

- ### NOTAS
- EL NIVEL +0.00 ESTARÁ DADO DE ACUERDO AL NIVEL XXXXX DEL PLANO TOPOGRÁFICO.
 - LAS COTAS ROJEAN AL DIBUJO, NO SE TOMARÁN MEDIDAS A ESCALA DE ESTE PLANO.
 - LOS PLANOS DEBERÁN VERIFICARSE CON LOS CORRESPONSABLES DE INSTALACIONES Y ESTRUCTURALES, CUALQUIER DISCREPANCIA DEBERÁ SER CONSULTADA CON LA DIRECCIÓN DE OBRA Y LA FIRMA DE DISEÑO ARQUITECTÓNICO.
 - EL CONTRATISTA ES RESPONSABLE DE TRABAJAR SIEMPRE CON UN JEIRO COMPLETO DE PLANOS, CUALQUIER DUDA EN LA INTERPRETACIÓN DE LOS MISMOS, DEBERÁ CONSULTARSE CON LA DIRECCIÓN DE OBRA Y LA FIRMA DE DISEÑO ARQUITECTÓNICO.
 - ANTES DE PROCEDER A COLOCAR LOS ACABADOS, EL CONTRATISTA ESTÁ OBLIGADO A VERIFICAR LA NIVELACIÓN DE LOS PISOS, CUALQUIER DISCREPANCIA DEBERÁ CONSULTARSE CON LA DIRECCIÓN DE OBRA Y LA FIRMA DE DISEÑO ARQUITECTÓNICO.
 - TODAS LAS COTAS Y NIVELES SE VERIFICARÁN EN OBRA, CUALQUIER DISCREPANCIA DEBERÁ CONSULTARSE CON LA DIRECCIÓN DE OBRA Y LA FIRMA DE DISEÑO ARQUITECTÓNICO.
 - VER PLANOS DE ACABADOS PARA DETALLES POR CAMBIO DE MATERIAL VIO NIVELES DE PISO TERMINADO, SARDINELES Y HELLEROS SOBRE LOSA, CUALQUIER DISCREPANCIA DEBERÁ CONSULTARSE CON LA DIRECCIÓN DE OBRA Y LA FIRMA DE DISEÑO ARQUITECTÓNICO.
 - TODAS LAS COTAS DE ALBANELERÍA SON A PAVOS INTERIORES Y EXTERIORES DE MUROS A MENOS QUE SE INDIQUE DIFERENTE, NO SE CONSIDERAN LOS ESPESORES DE LOS LABRINES, ÚNICAMENTE LOS MUEBOS BASE.
 - EL PLANO CON LA ÚLTIMA REVISIÓN CANCELA AL ANTERIOR.

ARQUITECTURA
PLANTA ARQUITECTÓNICA
BAJA Y ALTA

ETAPA:
EJECUTIVO


FECHA DE IMPRESIÓN:
28 DE OCTUBRE 2022

IMPRESIÓN: 90 X 60
1:50
1:100

IMPRESIÓN DOBLE CARTA:
1:100

NORTE

ARQ-01

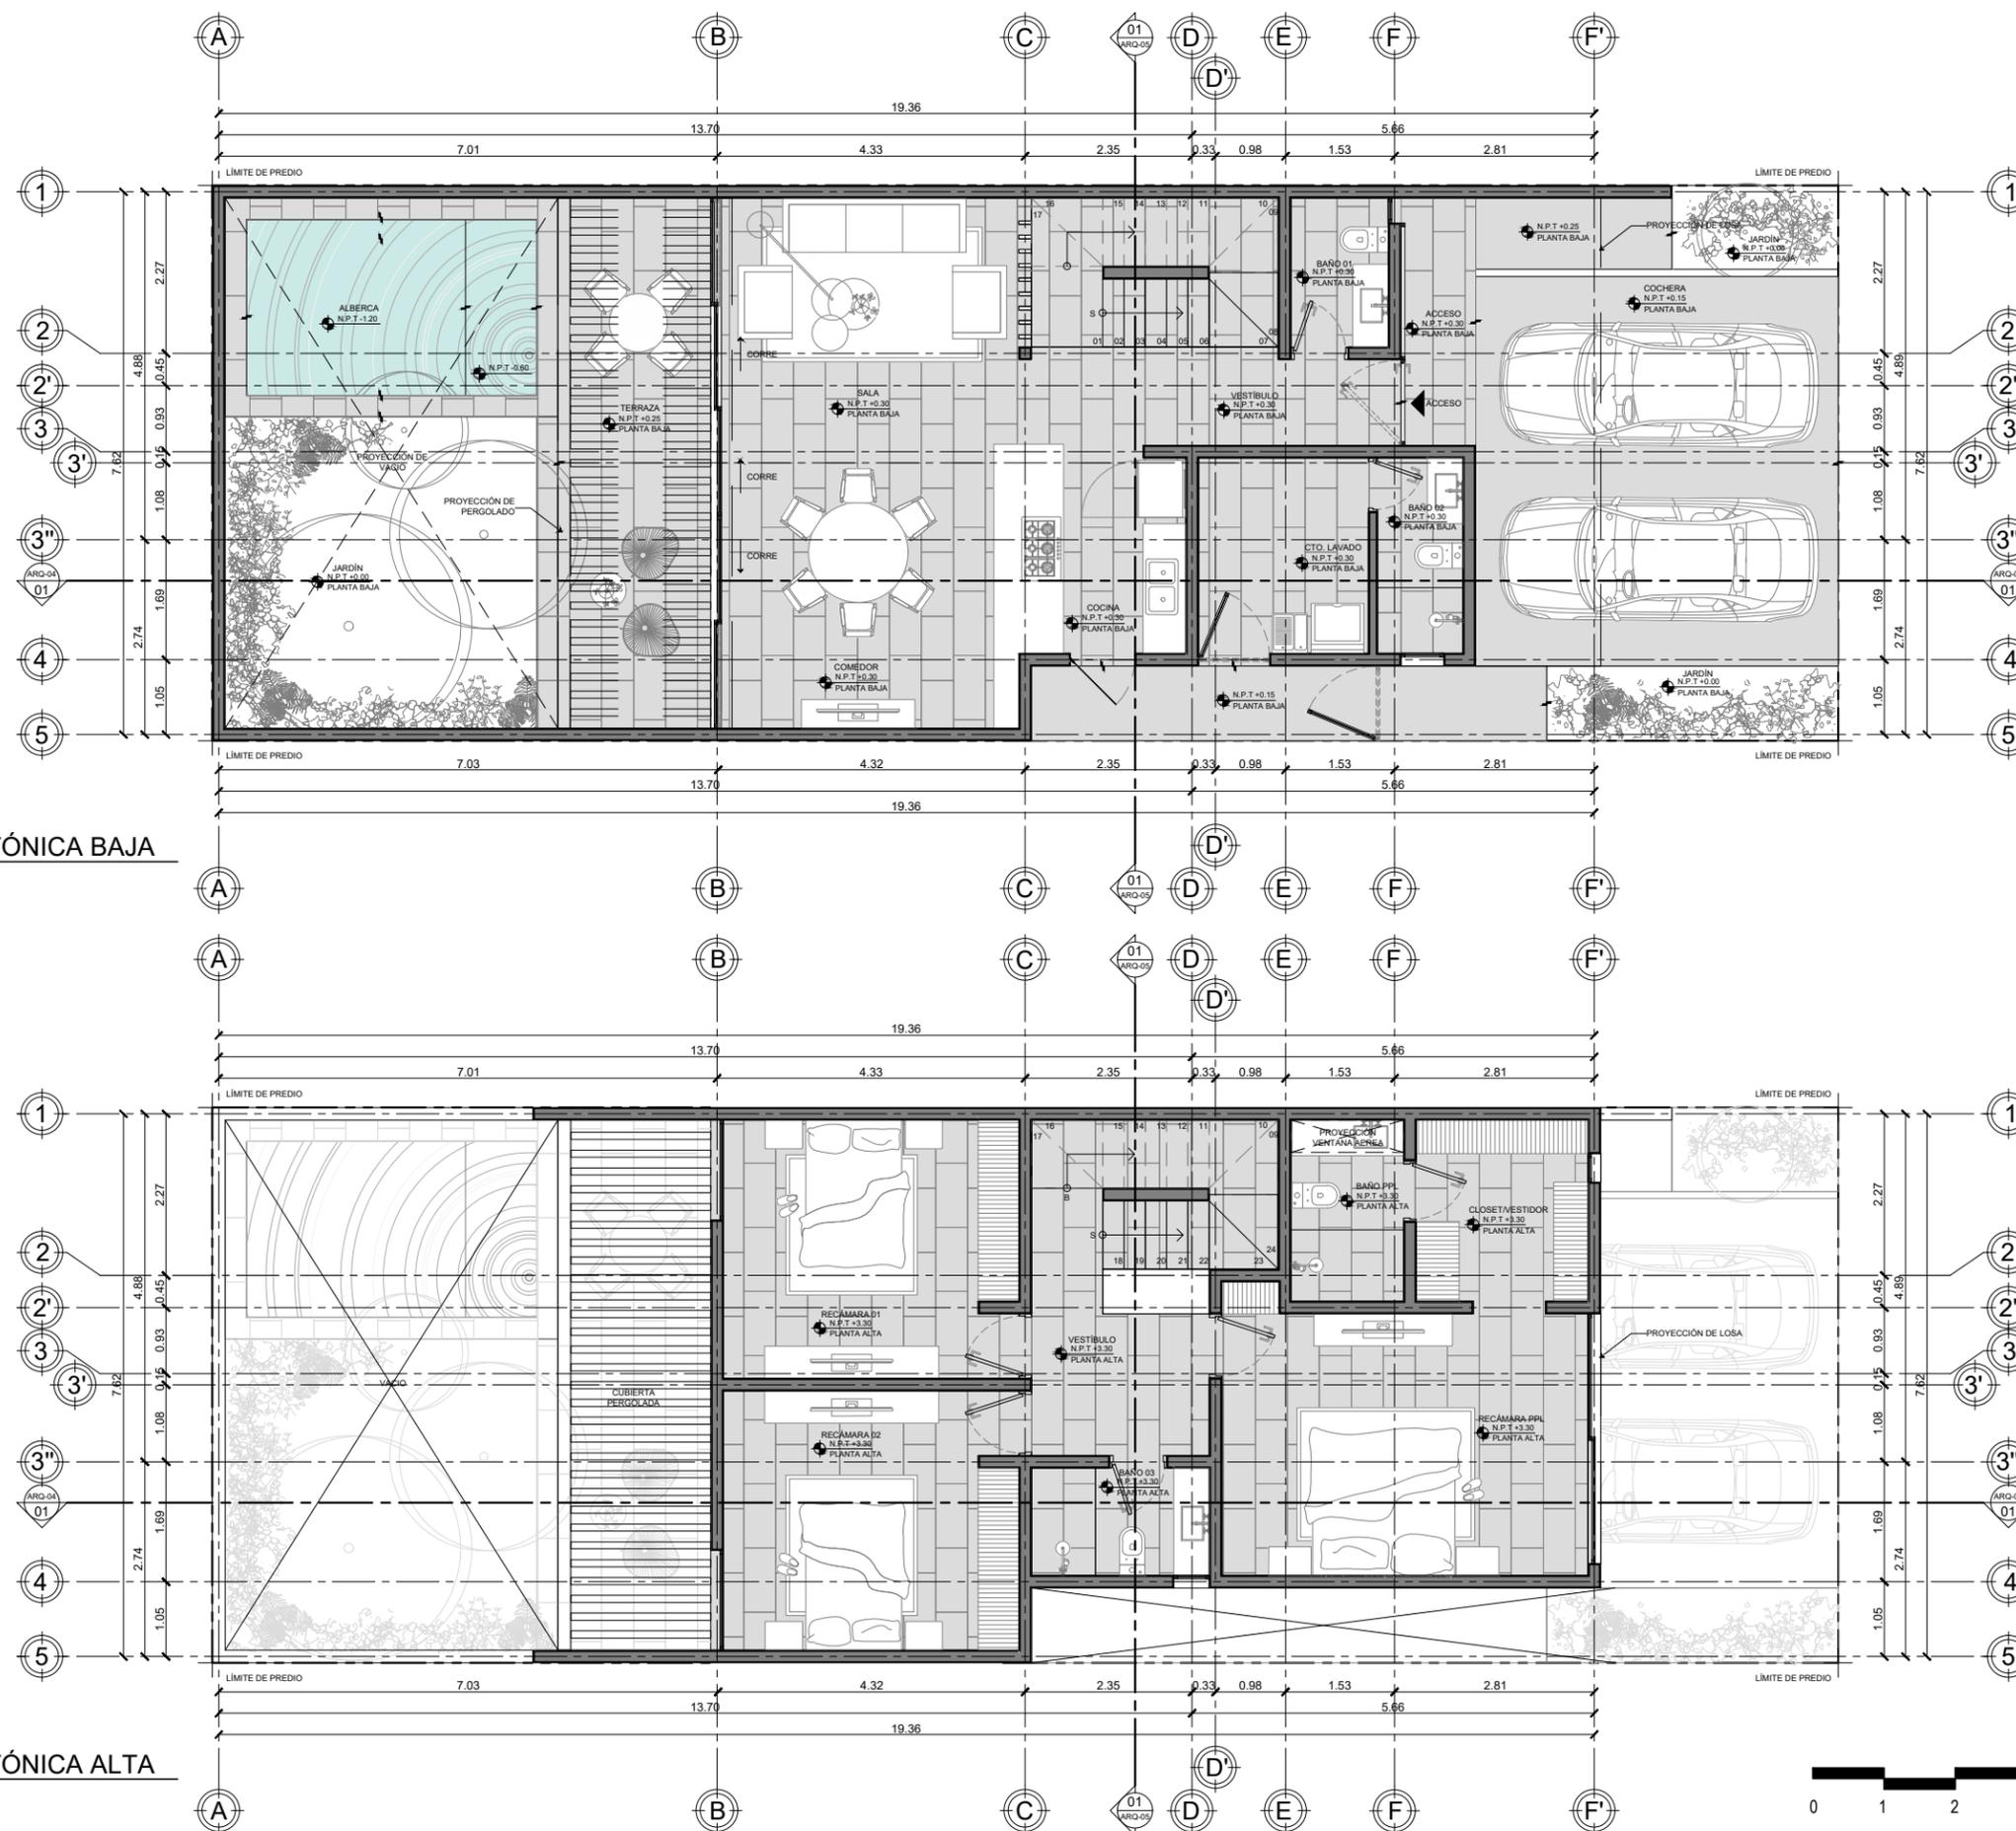

1 PLANTA ARQUITECTÓNICA BAJA
Escala: 1:100/1:50

2 PLANTA ARQUITECTÓNICA ALTA
Escala: 1:100/1:50