
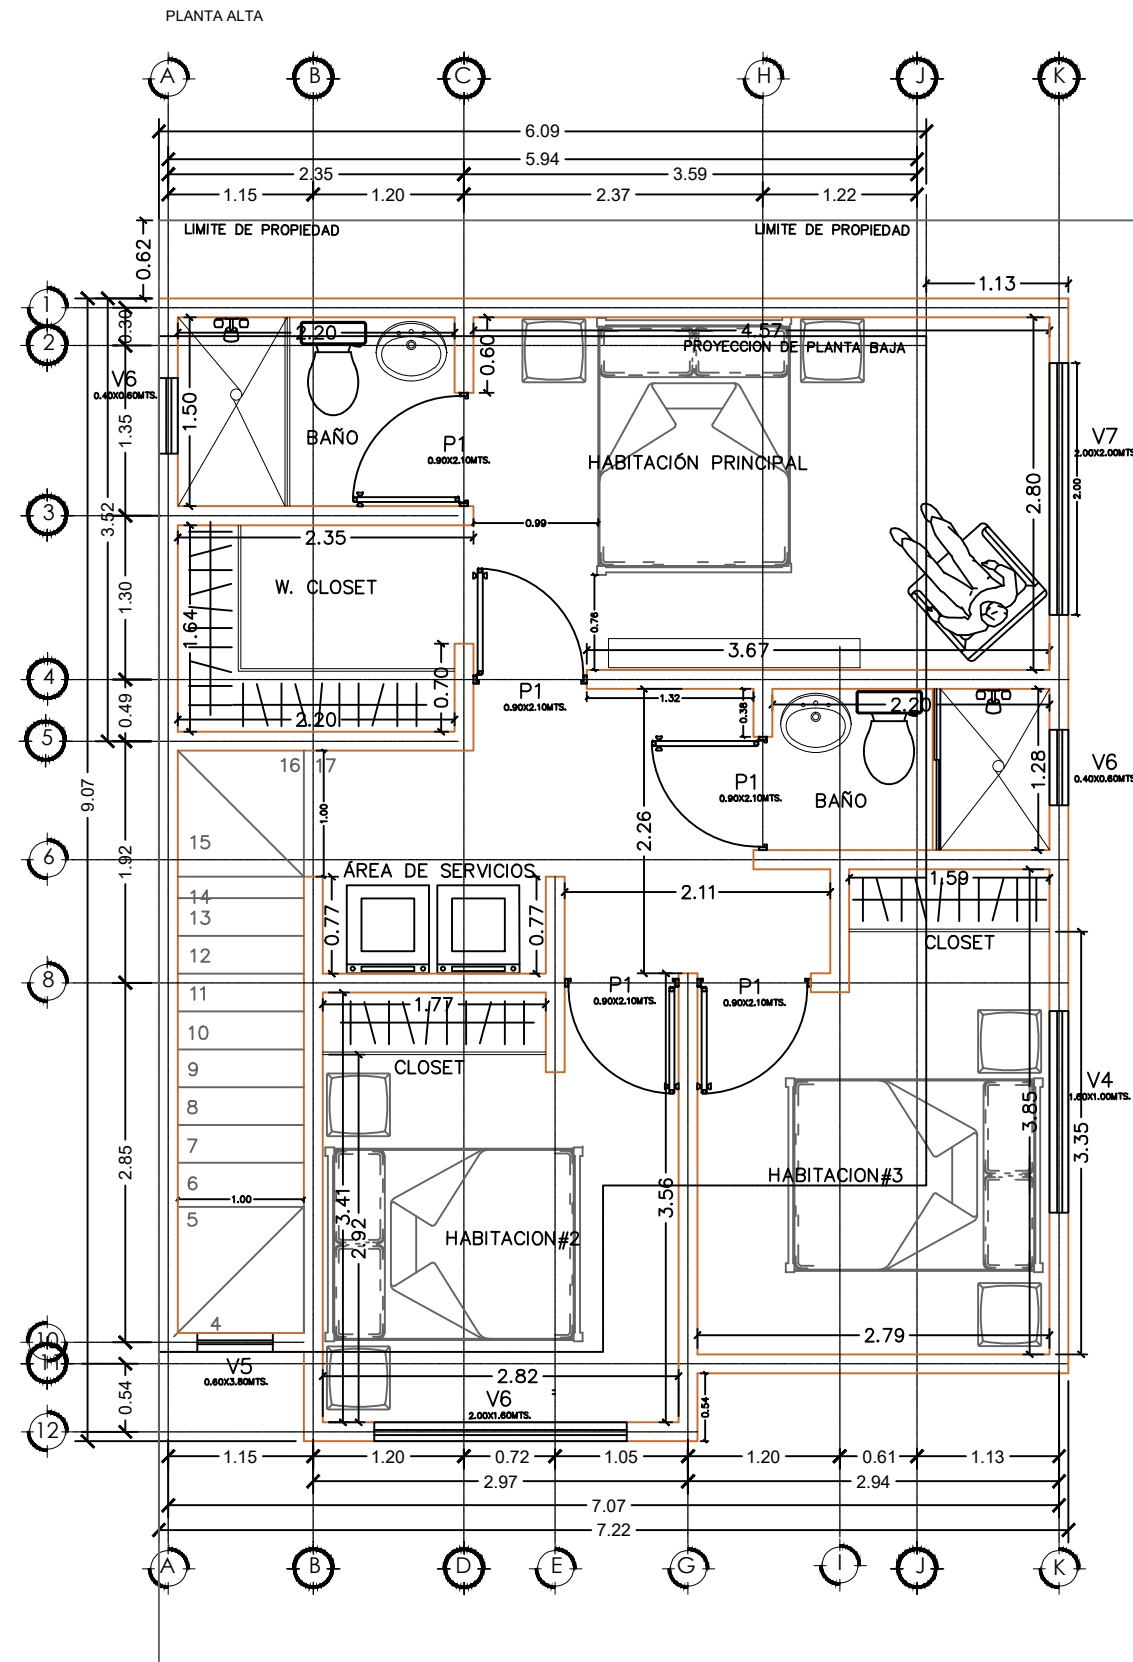


PLANTA ARQUITECTONICA BAJA

ÁREA DE PRIMER NIVEL 46.70M2

PLANTA ARQUITECTONICA ALTA

ÁREA DE PRIMER NIVEL 63.05M2

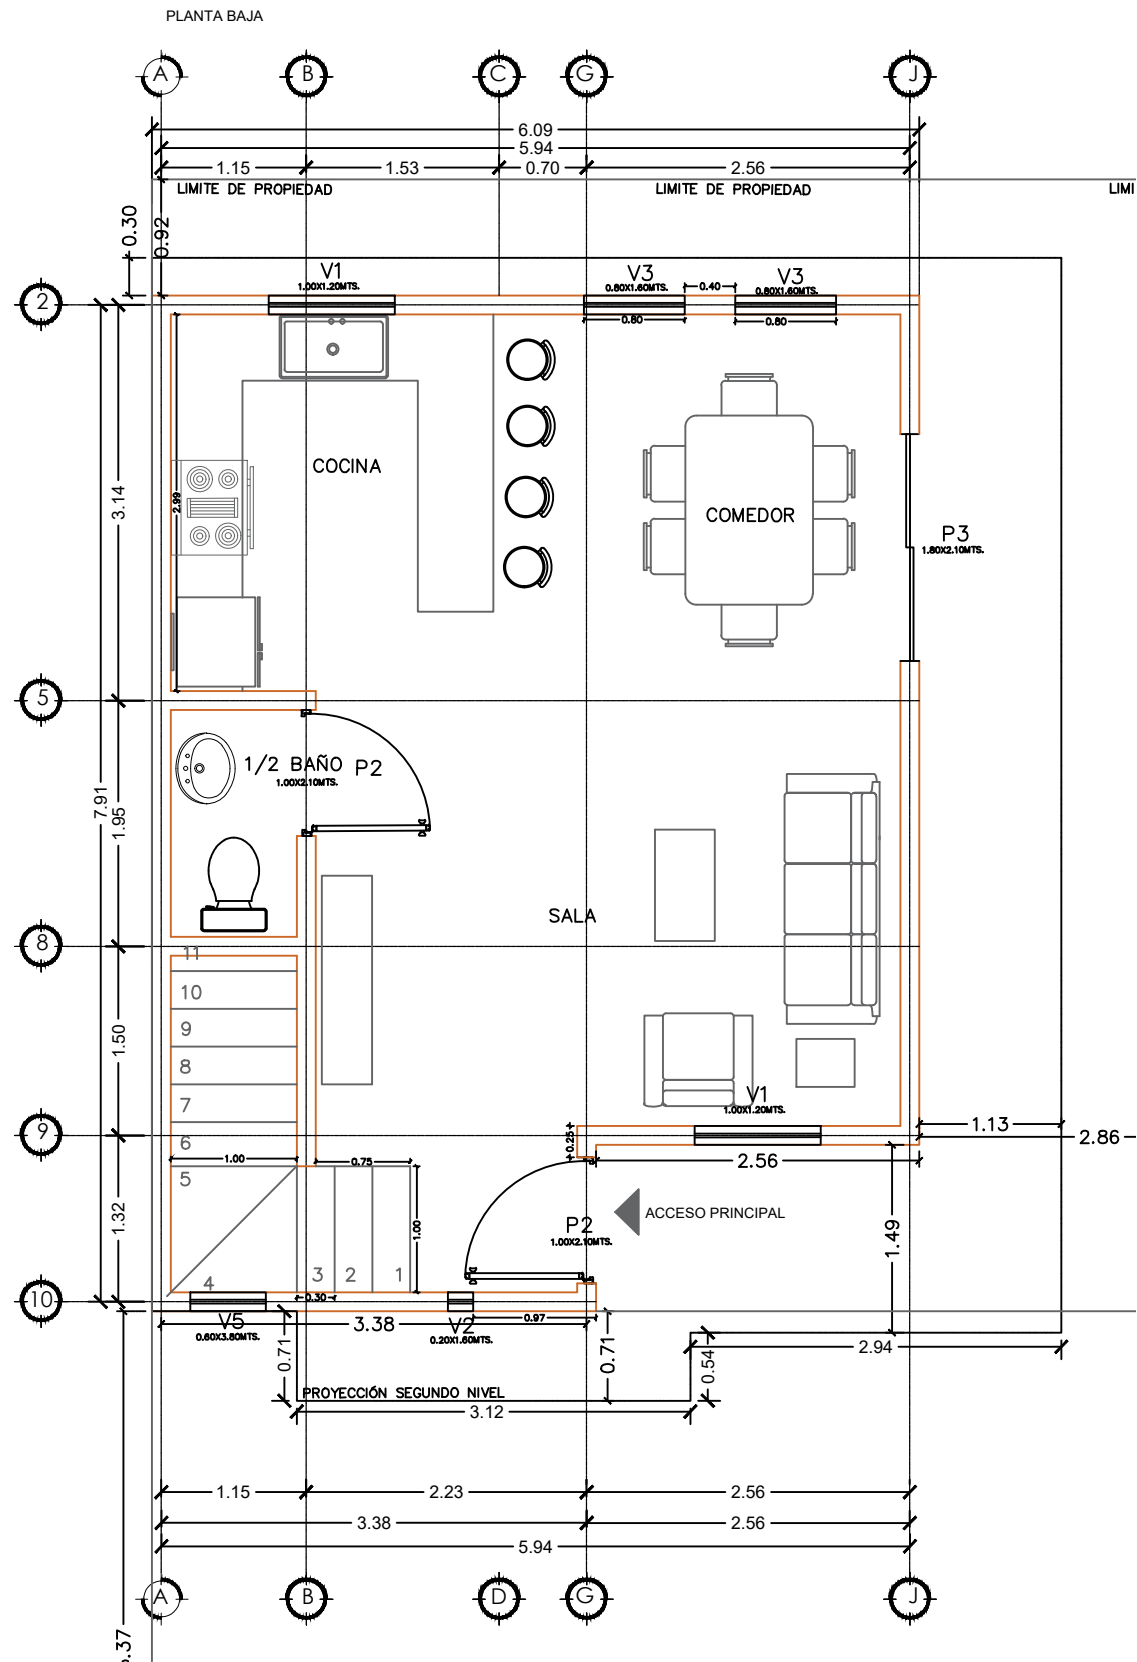

MICROLOCALIZACIÓN
CLAVE CATASTRAL: ML-066-061

DRO Y DRP:
ING. LORENA GUADALUPE FAJARDO MONTES
CEDULA:9037399 / DRO Y DRP: No. 824

PROYECTO DE CASA HABITACIÓN

CALLE AZUCENA, AMP. MARQUEZ DE LEON,
FRACC. C., MZA. 66, ENSENADA, B.,C.

PROPIETARIO:
GUADALUPE FLORES LOPEZ

SUPERFICIE DEL PREDIO:
128.433m²

SUPERFICIE DE CONSTRUCCION:
109.12m²

DESCRIPCIÓN DEL CONTENIDO:
PLANTA ARQUITECTONICA BAJA
PLANTA ARQUITECTONICA ALTA

PLANO:
02 DE 14 ARQUITECTONICOS
 ESCALA: 100/60

FECHA:
ENERO DE 2023