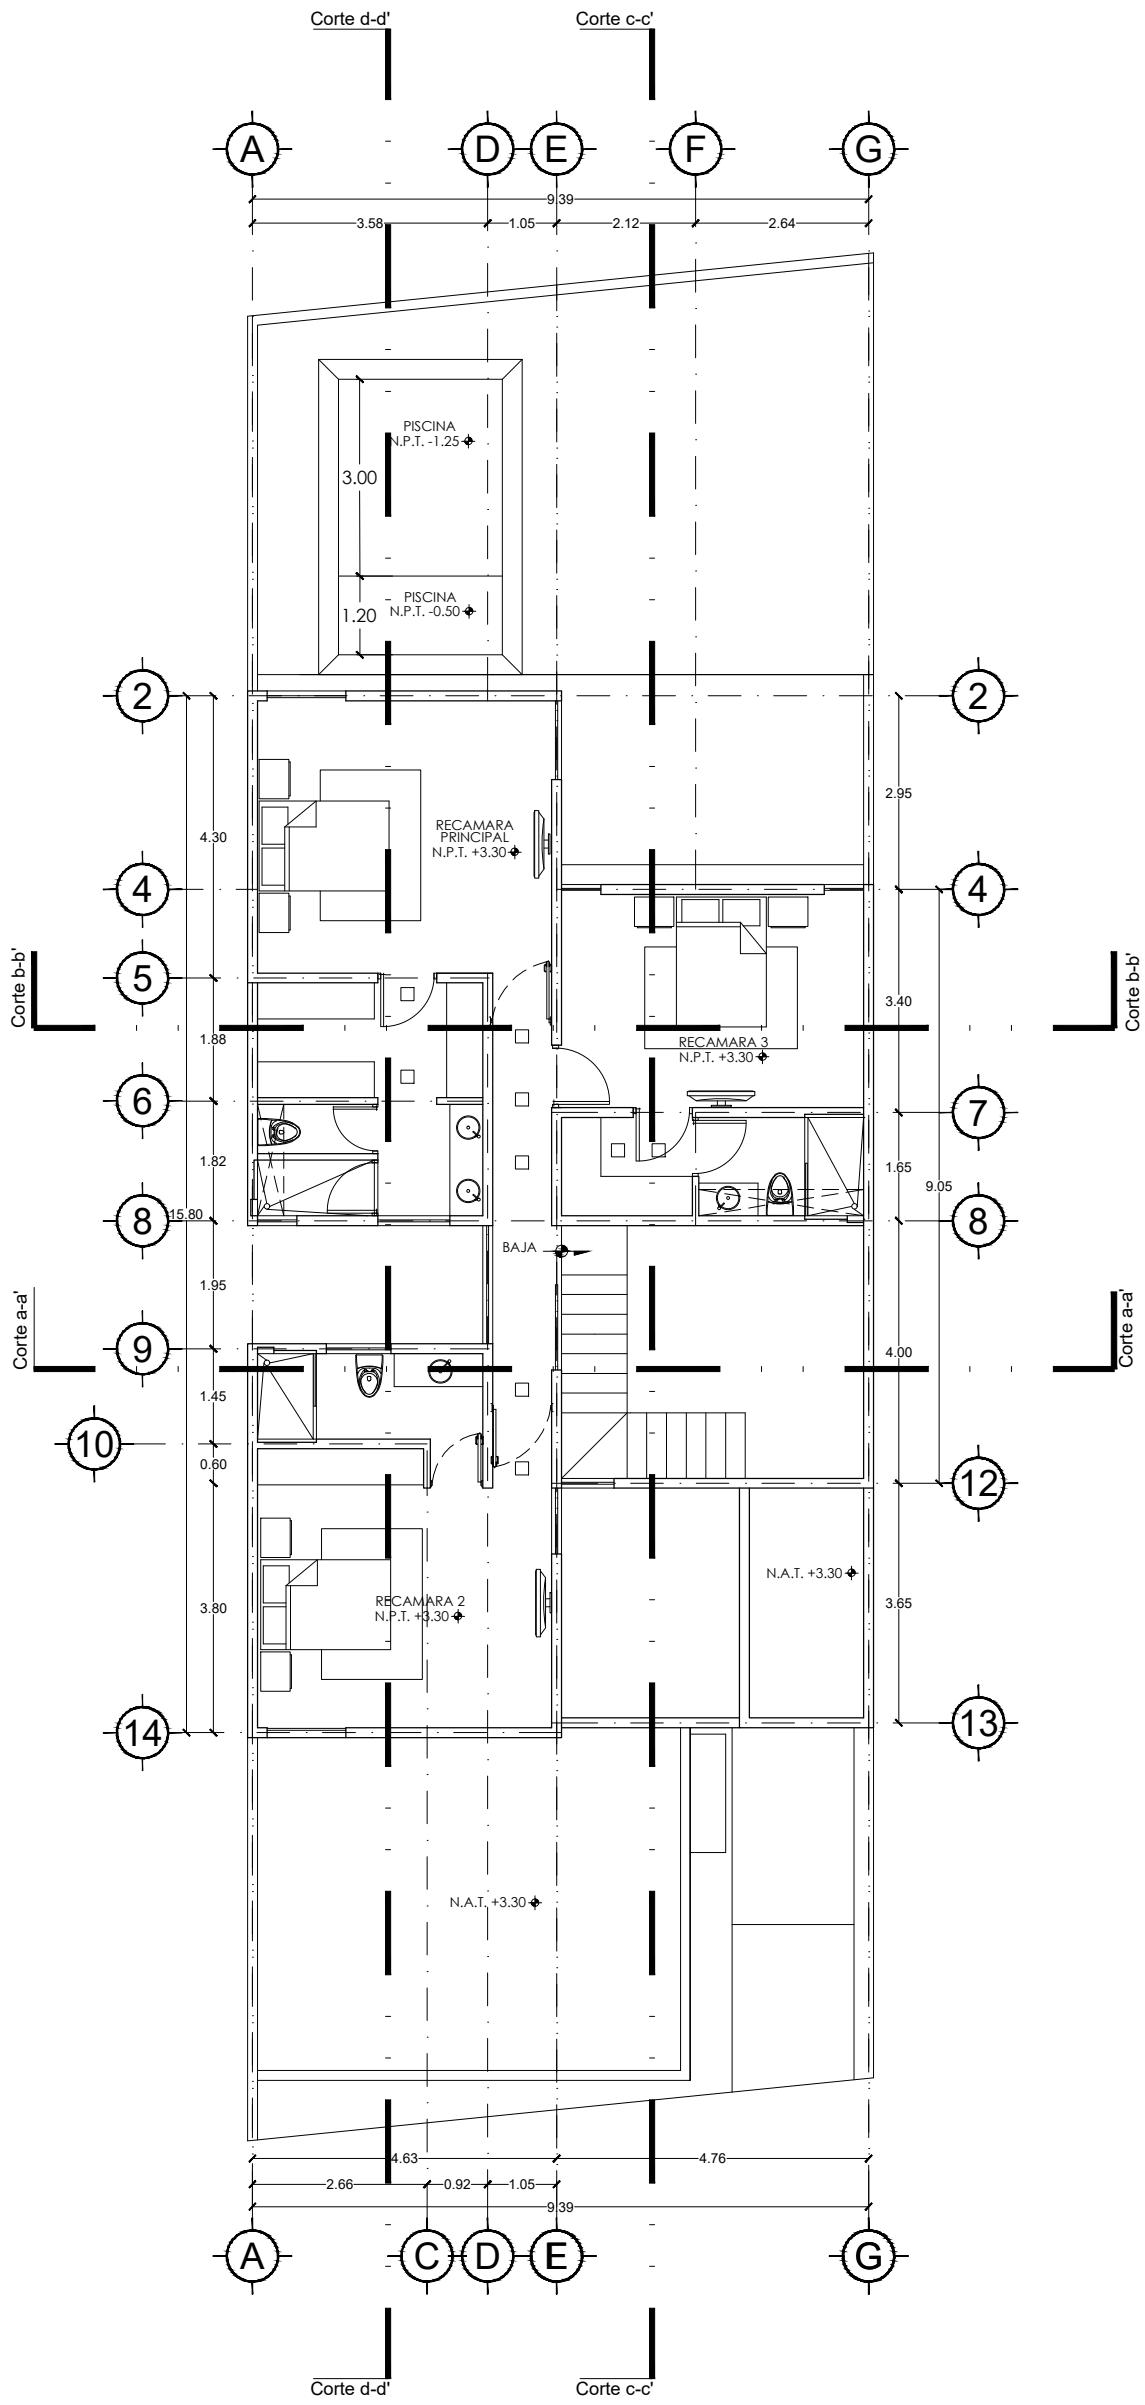

NEOTRÓPICO
DESARROLLOS

PLANO:
PLANTA ARQUITECTÓNICA
PLANTA ALTA
ESCALA:
1:100

FECHA:
OCTUBRE 2022

103.5	M2 PLANTA BAJA
36	M2 COCHERA
114	M2 PLANTA ALTA
253.5	M2 DE CONSTRUCCIÓN

SIMBOLOGÍA:

	CAMBIO DE NIVEL
NPT	NIVEL DE PISO TERMINADO
NTT	NIVEL DE TECHUMBRE TERMINADO
NP	NIVEL DE PRETIL
SNPT	SOBRE NIVEL DE PISO TERMINADO
NAT	NIVEL DE AZOTEA TERMINADA
NCT	NIVEL DE CABALLETE TERMINADO
	SUBE / BAJA ESCALERAS

PROYECTO:
SUNTORI

UBICACIÓN:
DZITYA, YUCATÁN