

# CASA AVITIA

*CENTRO HISTÓRICO MÉRIDA , Yucatán*

**UNA GRAN OBRA EN MERIDA QUE  
RESCATO SU VALOR  
ARQUITECTONICO CON UNA FUSION  
CONTEMPORANEA ELEGANTE**





GET TO  
KNOW ME

**SEMIAMUEBLADA:  
ELEMENTOS ALTA GAMA**

**TODOS LOS ESPACIOS  
DECORADOS EN CHUKUM**



• **157 MTS<sup>2</sup> DE TERRENO**  
**+30 DE MEZZANINE**





**RECIBIDOR , CON UNA BELLA  
OBRA DE ARTE :  
CENOTE MAYA**



# PERSPECTIVA DESDE EL MEZZANINE





# MEZANNINE



# BAÑO CON DOBLE REGADERA








# LIFE STYLE





# TV ROOM

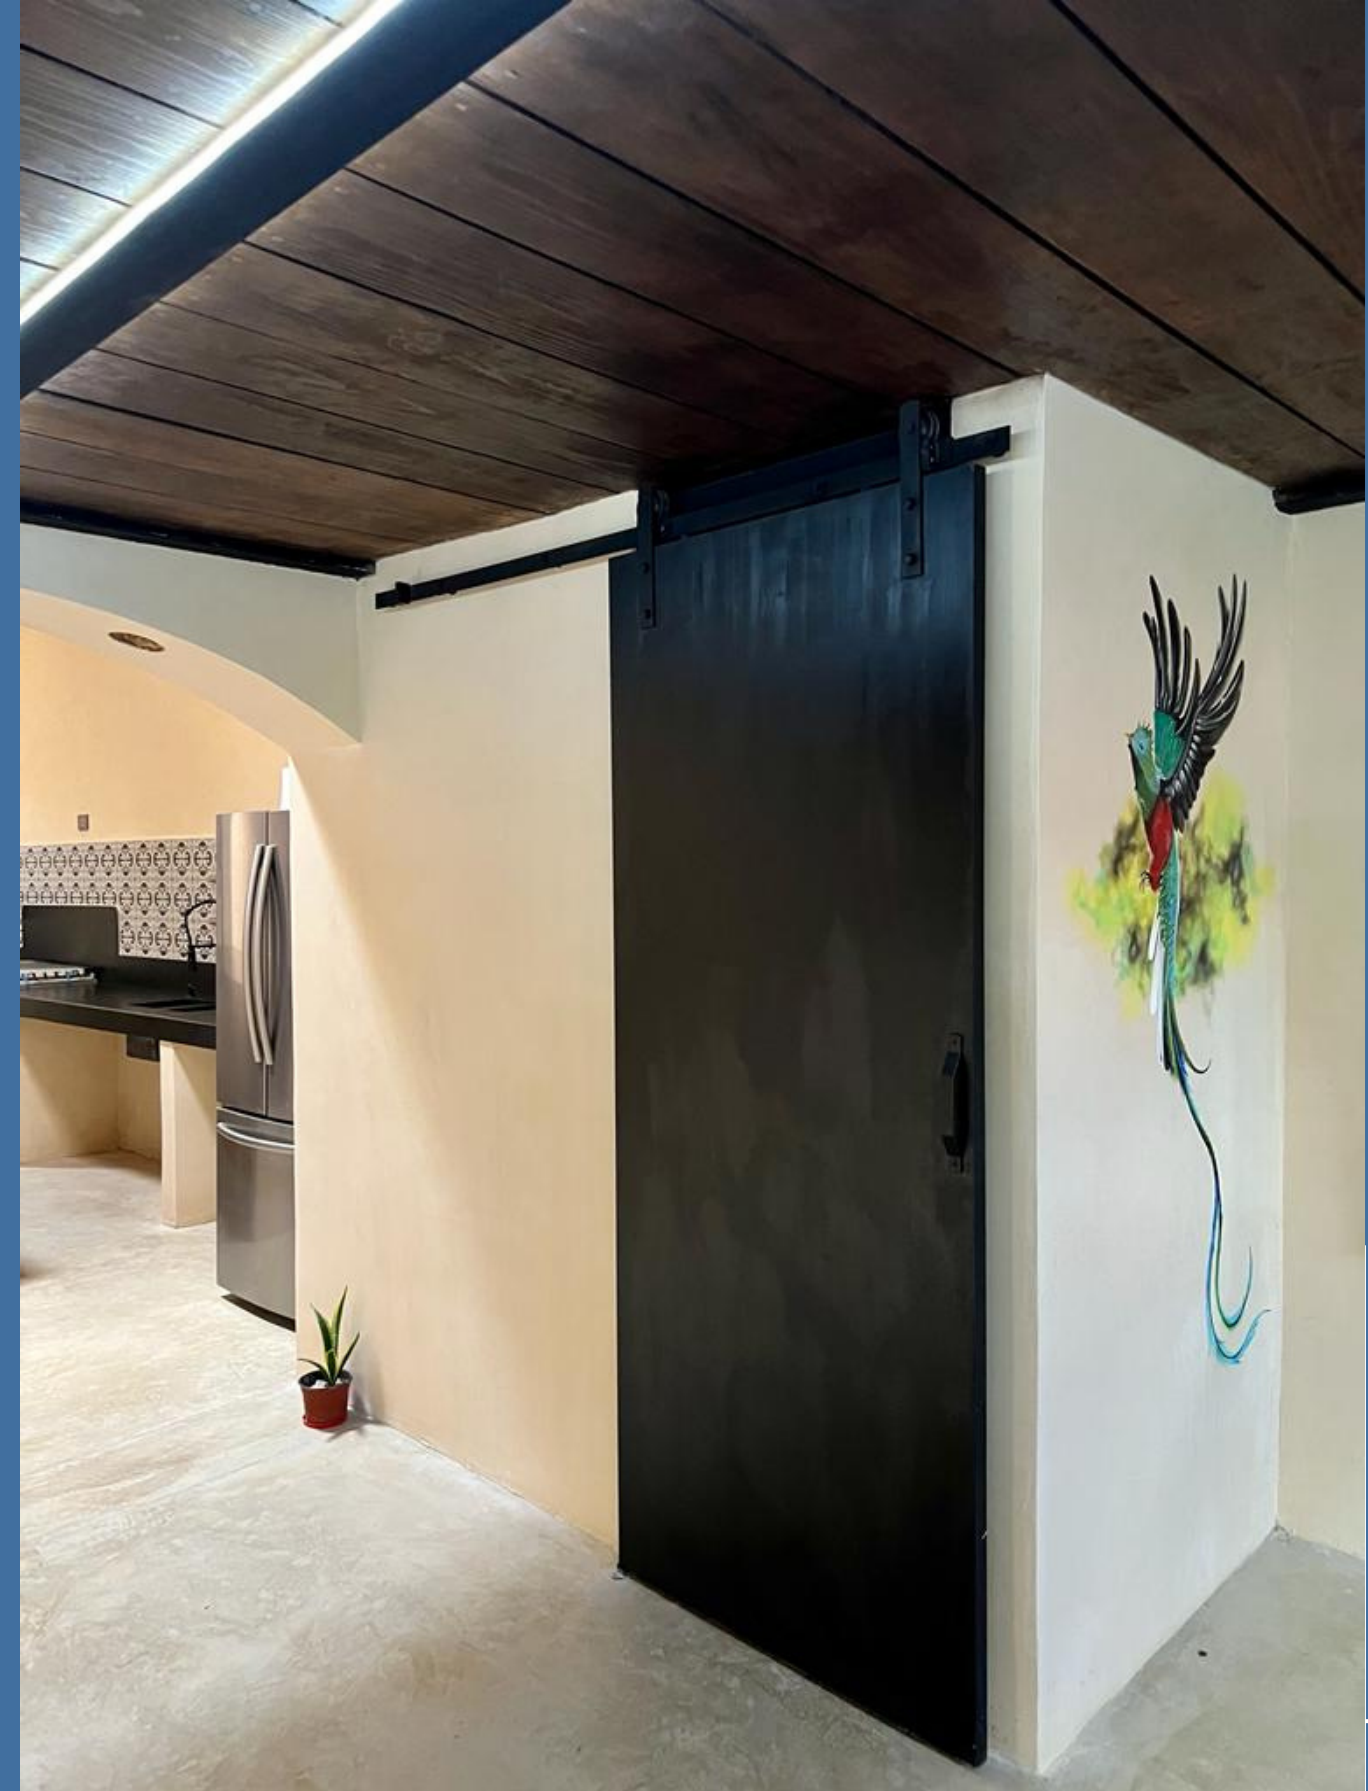



# COCINA CON AMPLIA BARRA

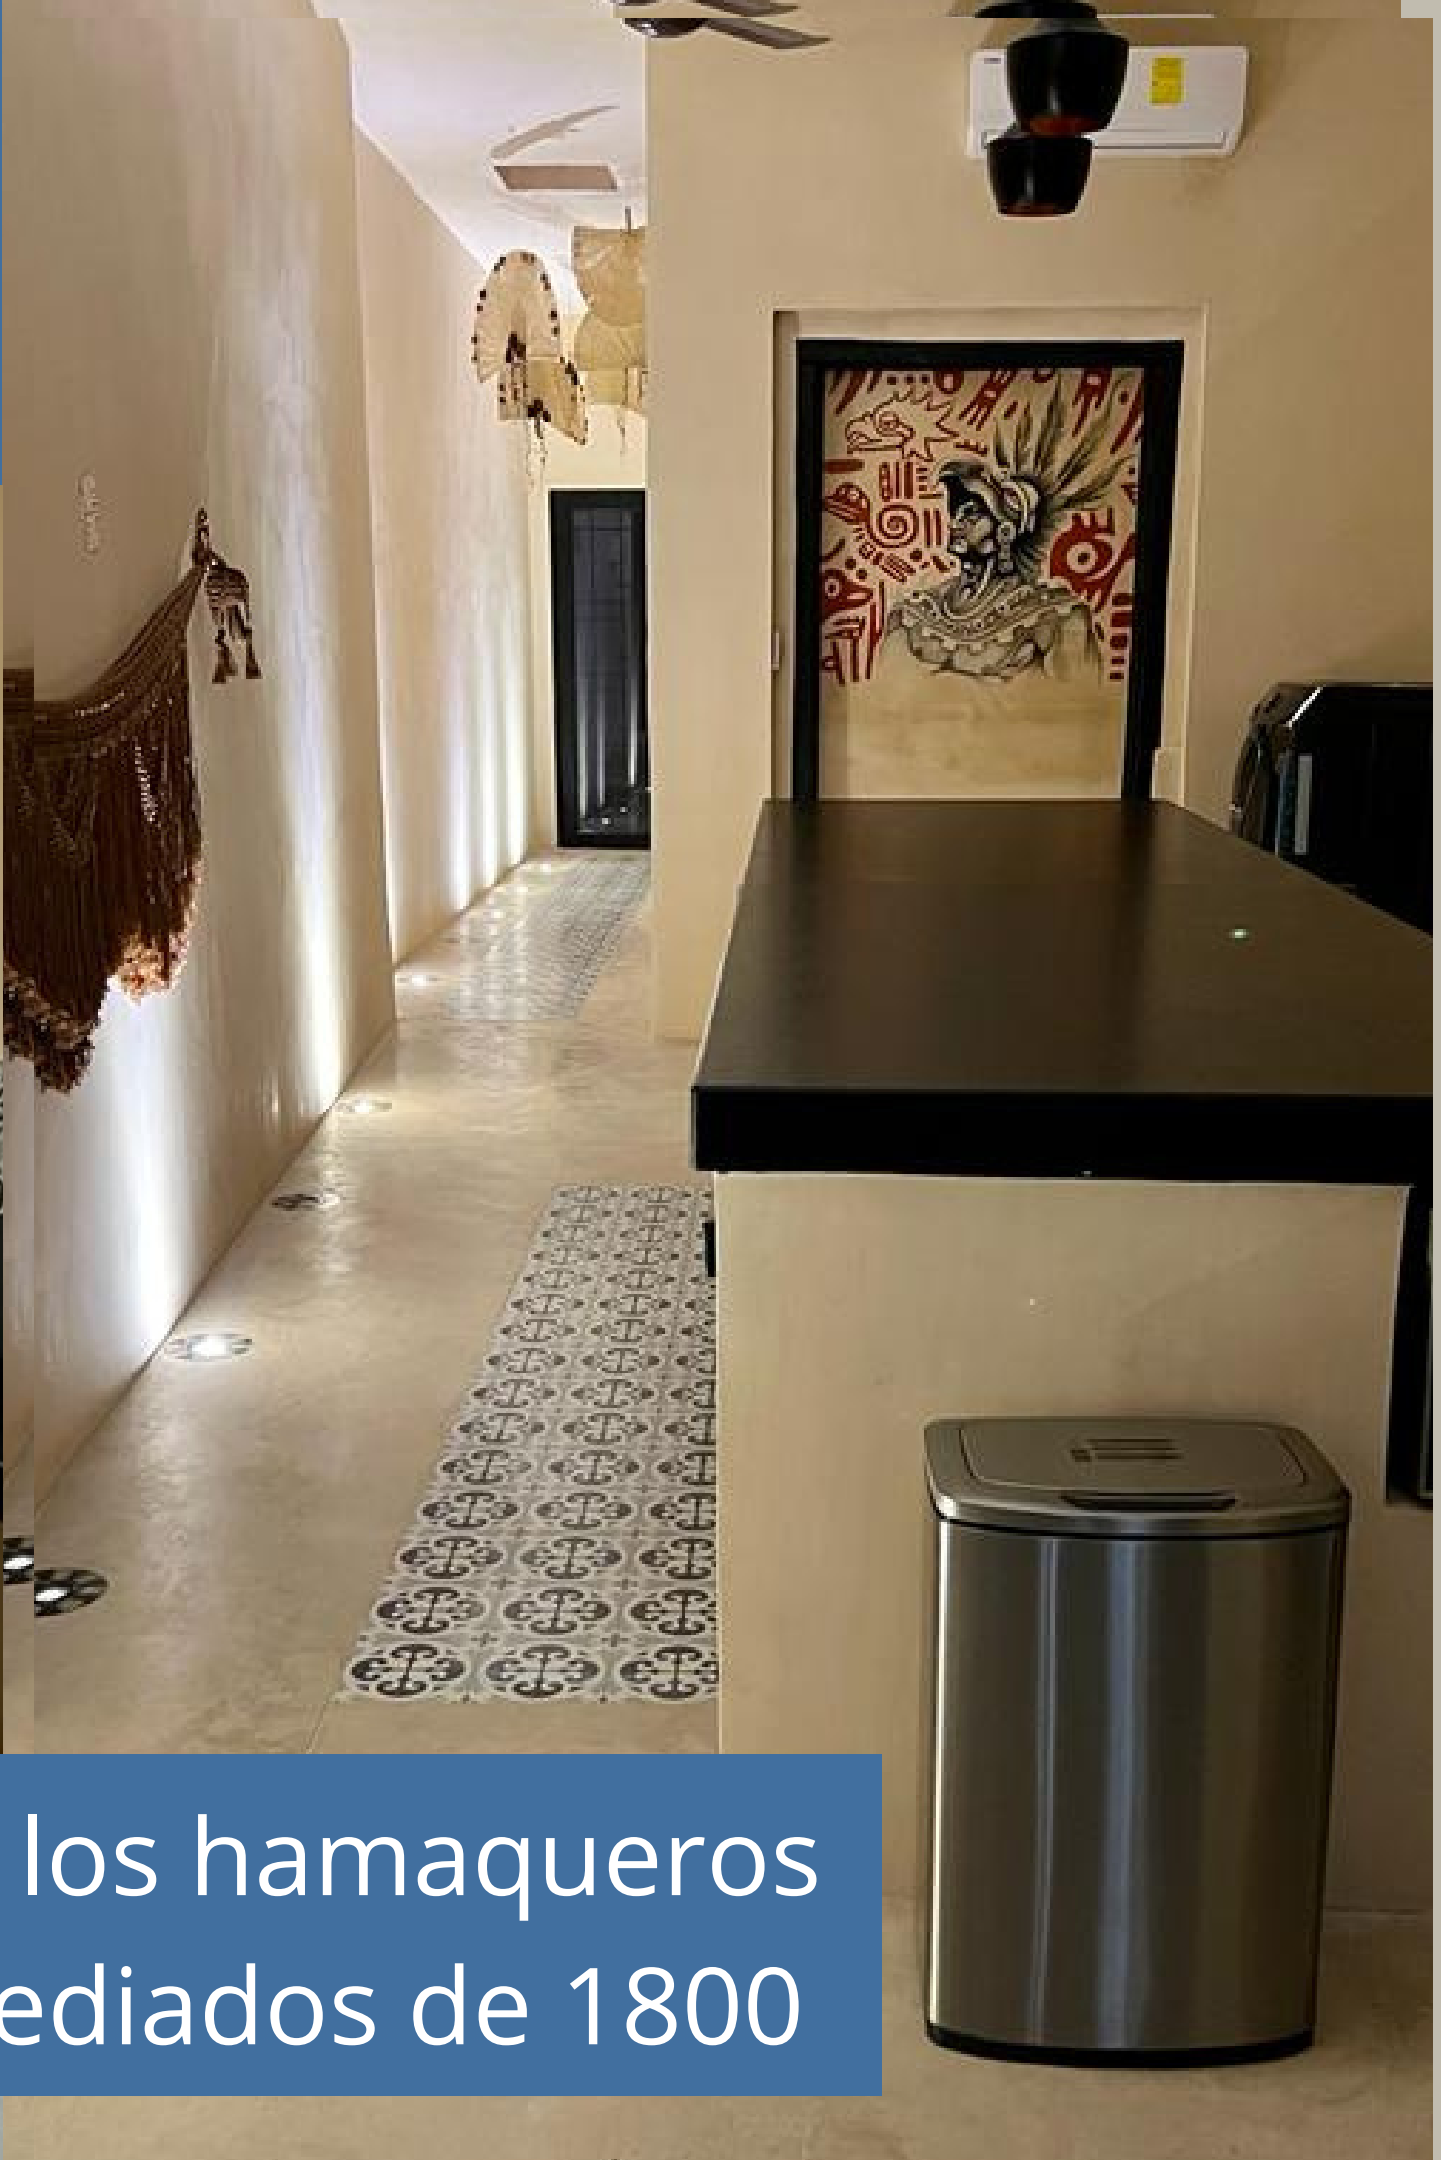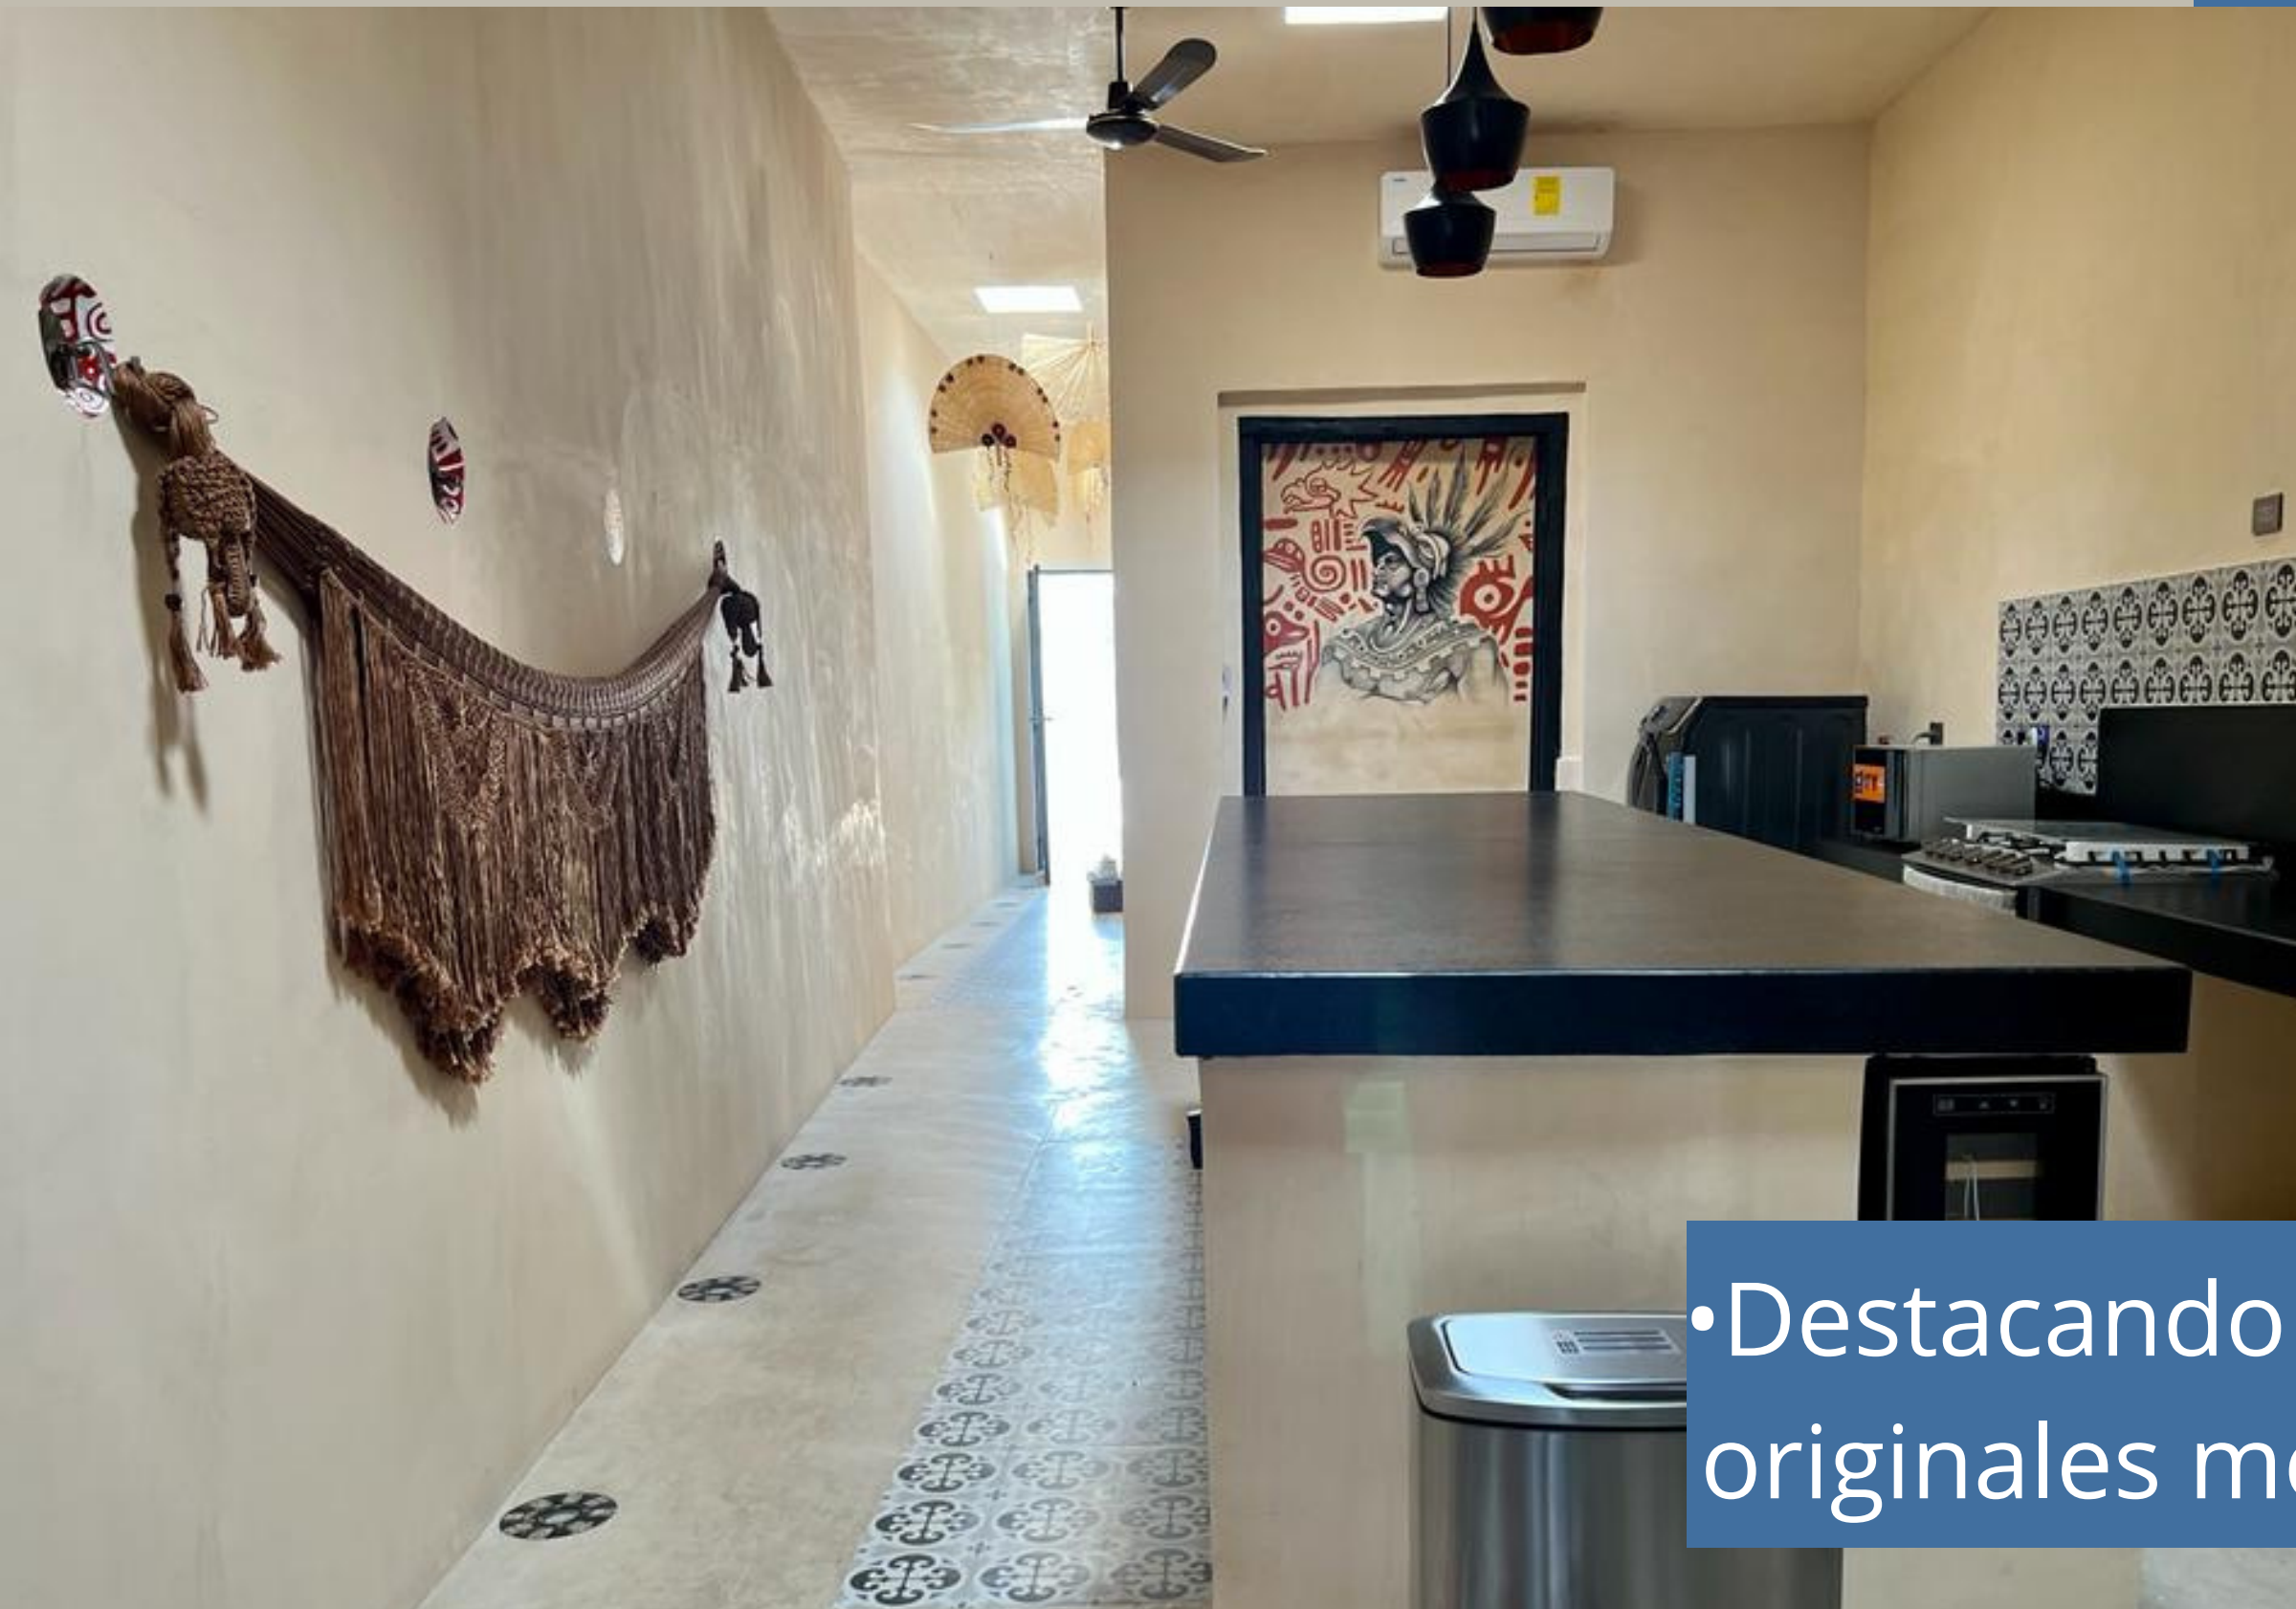

• Destacando los hamaqueros originales mediados de 1800



# GUERRERO AZTECA CON GLIFOS MAYAS





# COCINA/SOCIAL ROOM







# INCLUIDOS





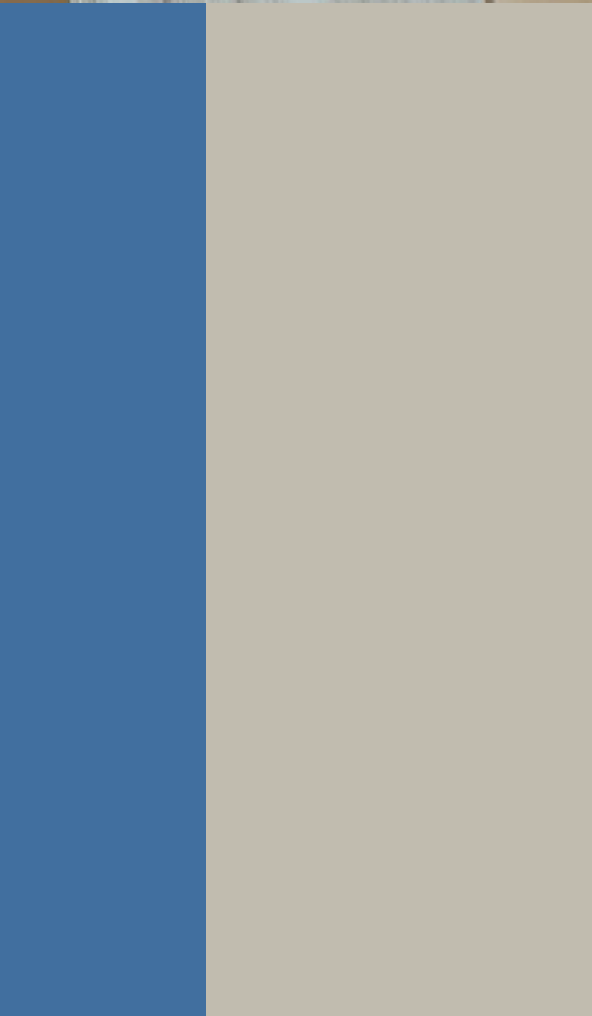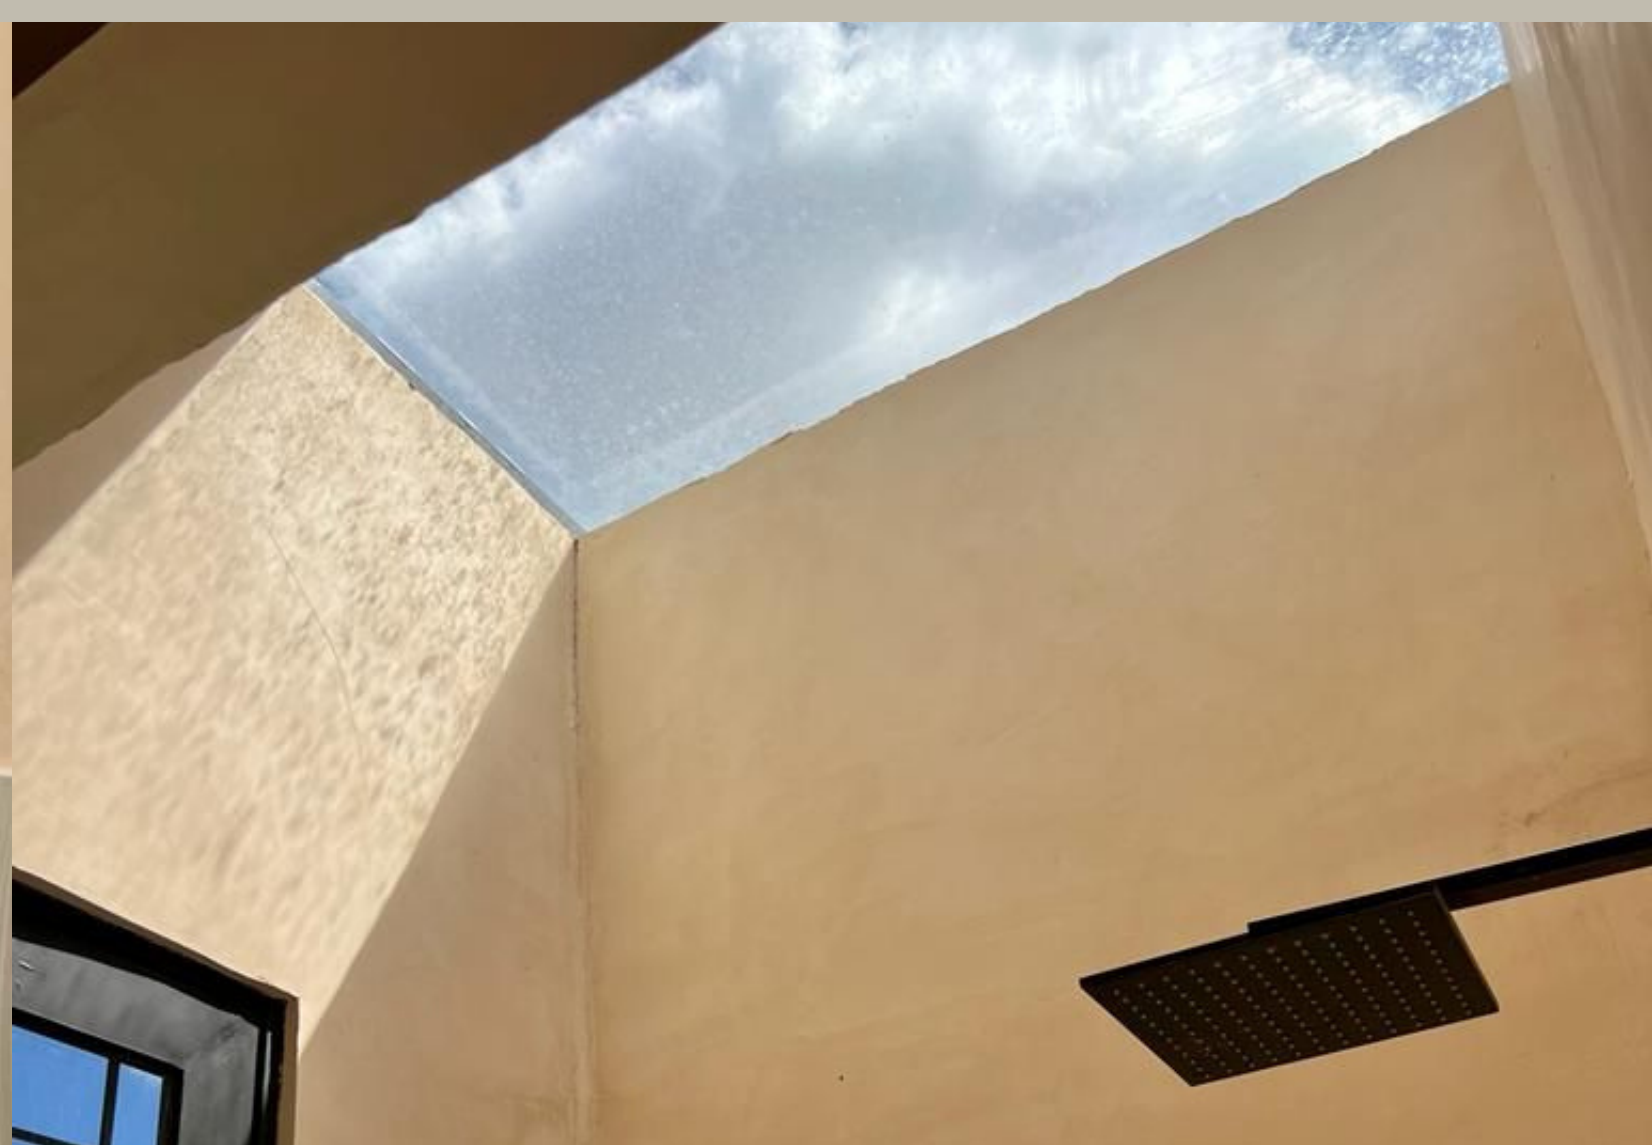

**2DA RECÁMARA  
CON VISTA A LA TERRAZA**





**EN ESTA BELLA PISCINA TAMBIÉN DESTACA  
EL CHUKUM DANDO ESE EFECTO COLOR TURQUESA DE UN  
CENOTE, ACONDICIONADA PARA BURBUJAS EN ESTA  
ACOGEDORA TERRAZA CON GRILL Y CUARTO DE MÁQUINAS**





# PASILLO A LA TERRAZA





**•CALENDARIO MAYA EN TODAS LAS LUCES DE PISO, CADA PINTURA EN CASA AVITIA FUE ELABORADA A MANO DURANTE VARIOS MESES PARA PODER EXPRESAR LA BELLEZA DE SU DISEÑO ÚNICO DIGNO DE LA REGION**







**DISEÑO MINIMALISTA EN  
ESCALERA EN MADERA PAROTA**








# PLANO ARQUITECTÓNICO




LOCALIZACIÓN:

SIMBOLOGÍA

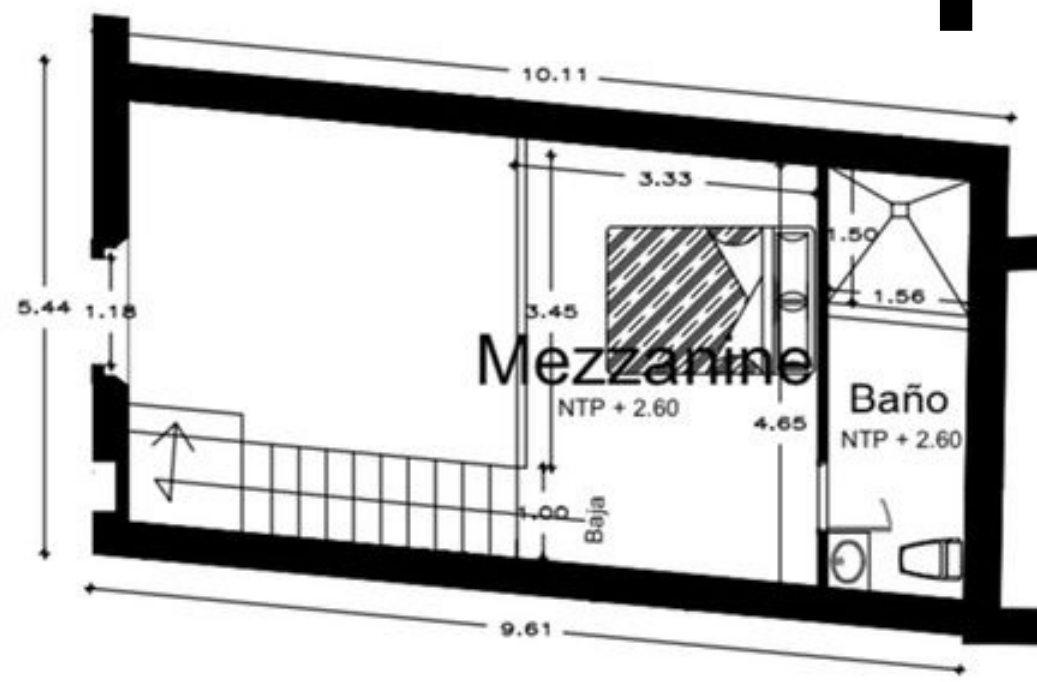

Planta Mezzanine  
Esc 1:100

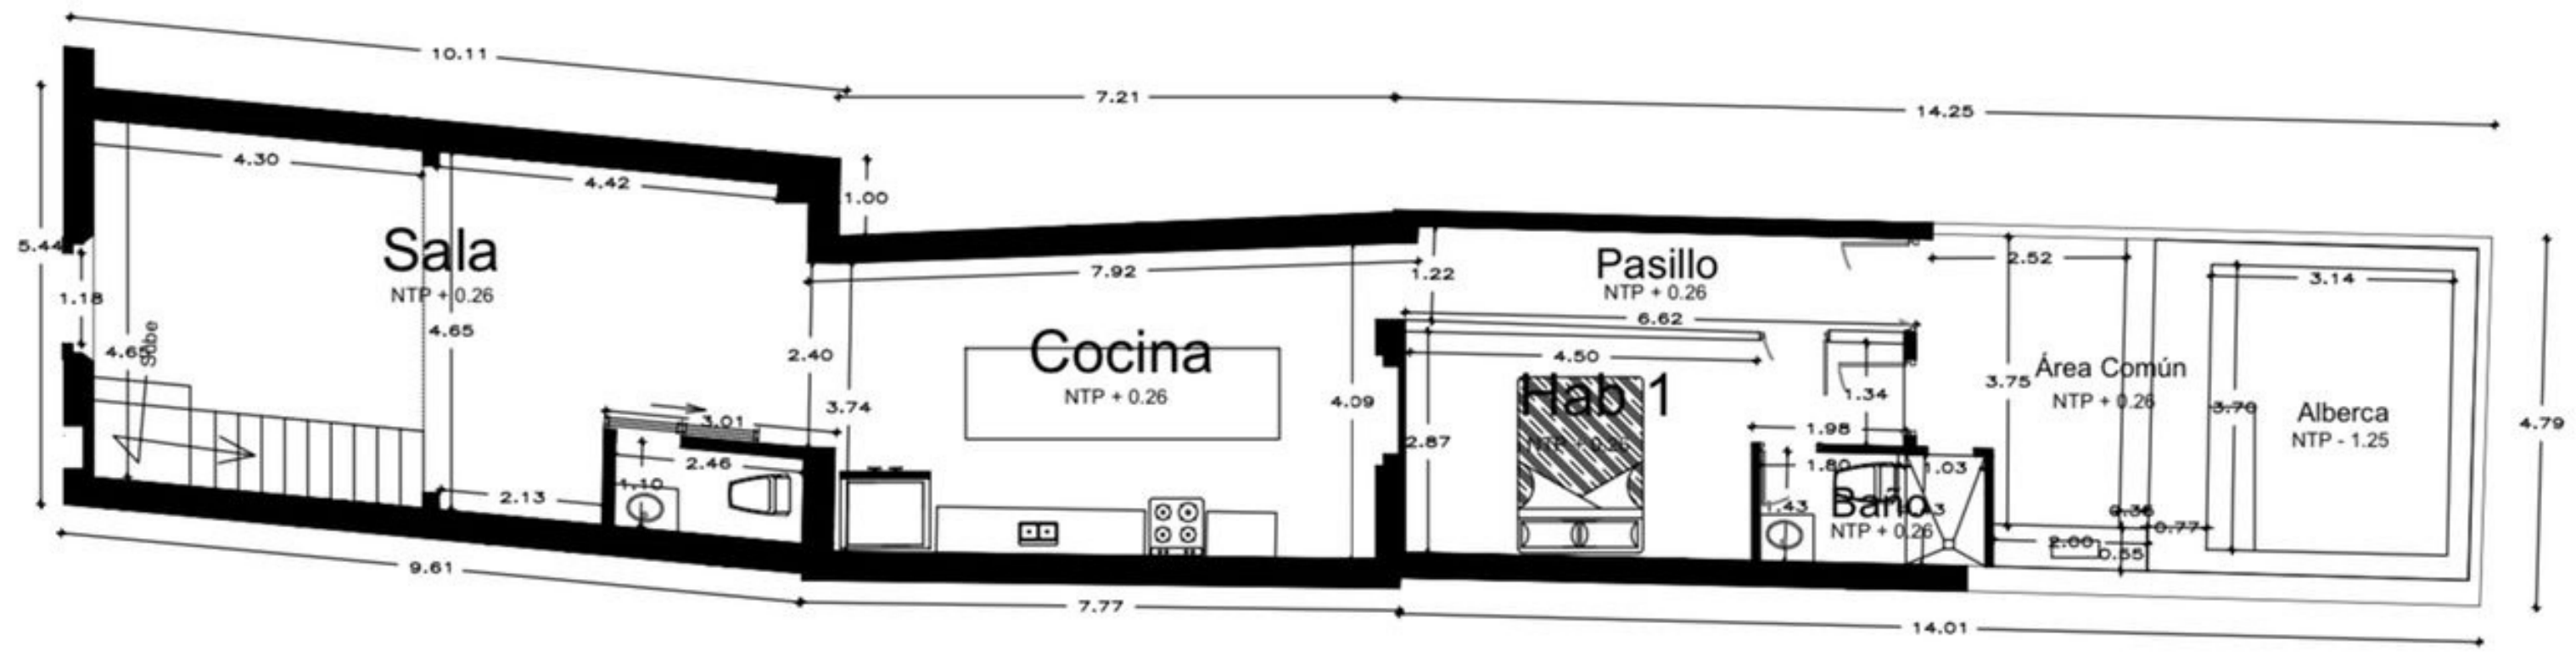

Planta Baja  
Esc 1:100

PROYECTO  
CASA HABITACIÓN  
CASA AVITIA

UBICACIÓN  
MERIDA, YUCATAN

PROPIETARIO

PLANO ARQUITECTONICO

ARQUITECTÓNICO 01

APROBADO:





**\$7,650,000 Pesos Mexicanos**