


stac

TALLER DE ARQUITECTURA CREATIVA

UBICACION:

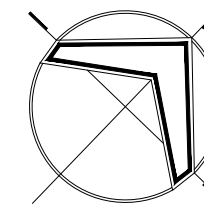

XCANATÚN, YUCATAN, MEXICO

RESPONSABLES

ARQ. ANDRES ESTRADA

CLIENTE

SR. CARLOS JORGE

FECHA

DICIEMBRE /2018

PLANO:

PLANTA ARQUITECTÓNICA
CONJUNTO

SIMBOLOGIA:


ÁREAS	M2
ÁREA TOTAL TERRENO	10,202.81 M2
ÁREAS VERDES	1,270.45 M2
HABITACIONAL	3,745.80 M2
VIALIDADES	1,393.62 M2
AREA BANQUETAS	432.66 M2

El contenido de este plano y su información, únicamente podrá ser usado en el proyecto para el cual ha sido y no podrá ser reproducido total o parcialmente por medios mecánicos, electrónicos, fotográficos o cualquier otro, sin la previa autorización por escrito de STAC taller de arquitectura creativa
Tomar dimensiones y mediciones directas a la escala de este plano, es riesgo único del contratista, éstas deberán verificarse en los planos arquitectónicos, y en su caso, en los planos de trazo y en las condiciones propias de la obra. La calidad de los materiales y las especificaciones contenidas en este plano, así como su procedimiento constructivo, son responsabilidad del constructor.

ESCALA:
1:750

CLAVE:
ARQ-01

stac

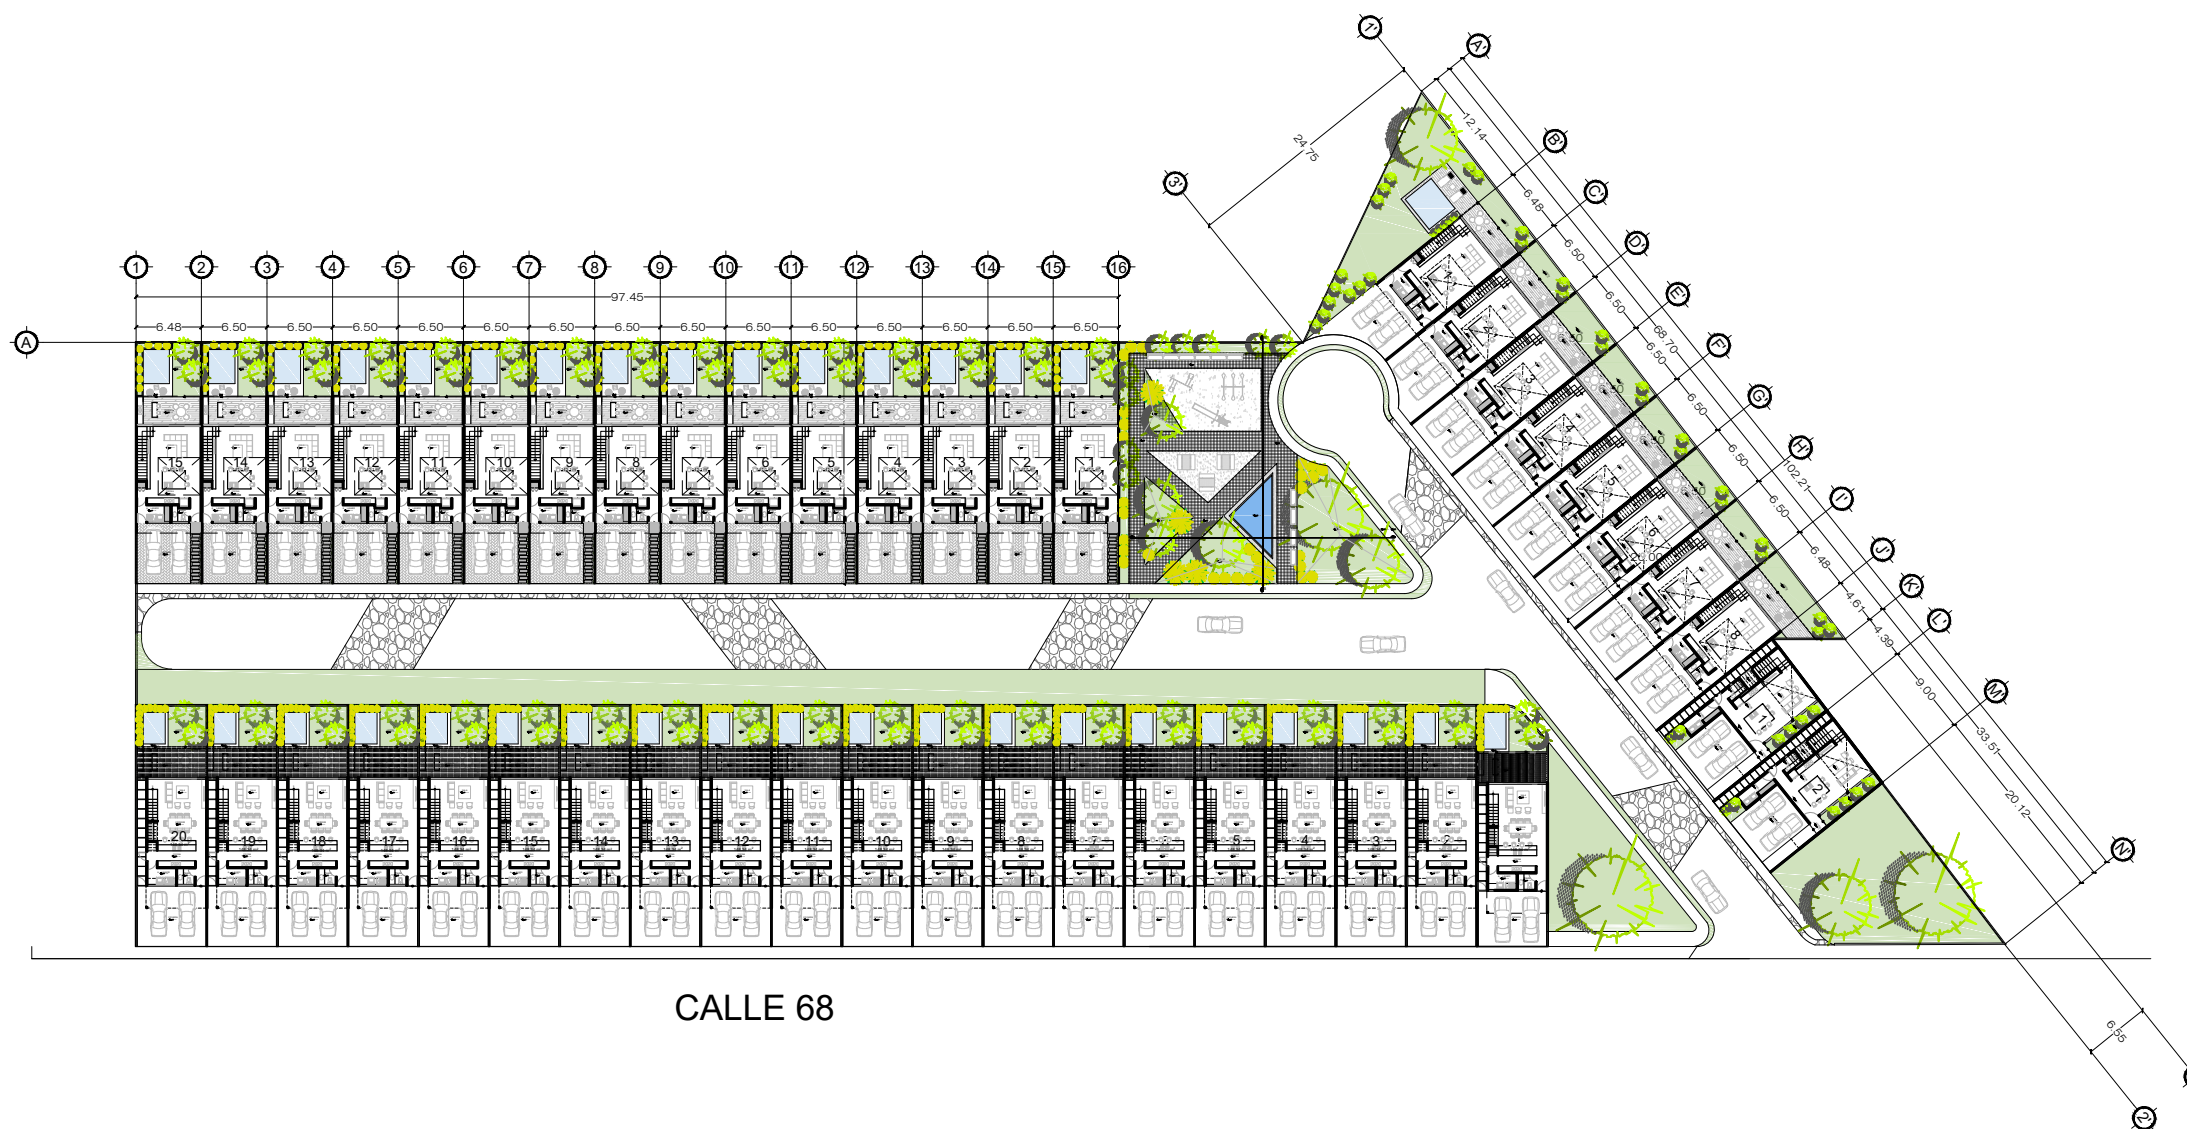

CALLE 68