


Planta Baja

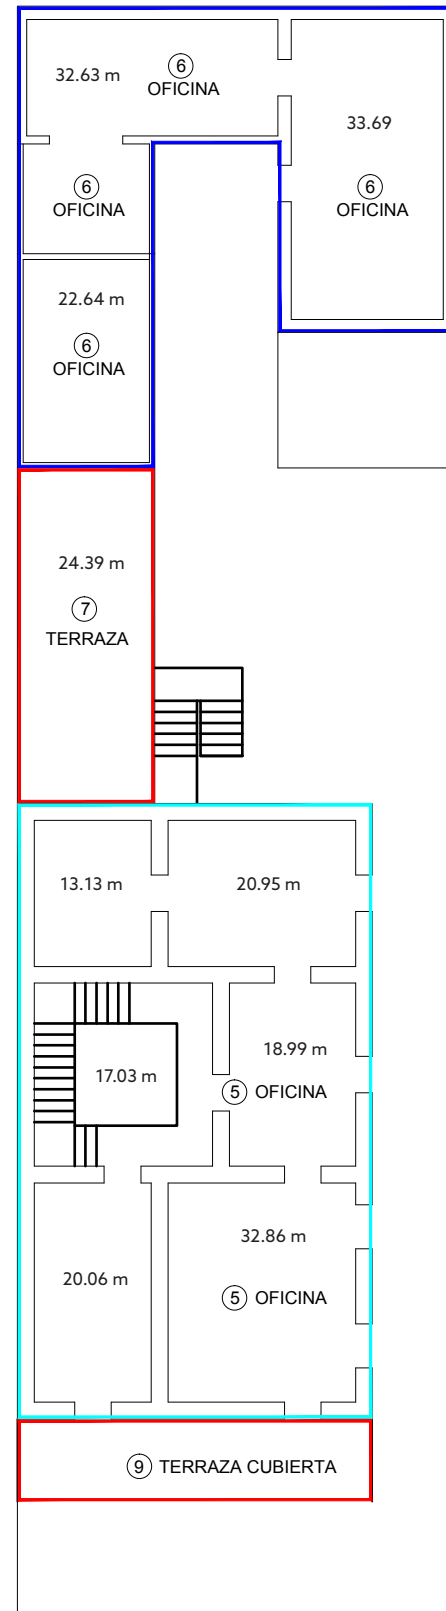

Planta Alta

### ÁREAS (en m<sup>2</sup>)

1. Oficina	99.98
2. Taller	34.45 + 14.97
3. Oficina	60.15
4. Bodega	40.86
5. Oficinas	123.02
6. Oficinas	88.96
7. Terraza descubierta	24.39
8.- Terraza cubierta	21.92
9.- Terraza cubierta	21.92
10.- Patio	192.26

**Construcción: 486 m<sup>2</sup>**