


LEYENDA	
	CURVAS MAYORES
	CURVAS MENORES
	PERIMETRO
	LIMITE CAR WASH
	CARRETERA
	CURSO DE AGUA
	AREA CAR WASH
	BORDE CAÑADA
	EJE CAÑADA
	DIVISION DE ETAPAS
	ARBOLES

SERVICIOS CATASTRALES Y TOPOGRAFICOS, S.R.L.
(SERVICAT)

R.N.C. 1-3011413-7

Supervisión : Agrím. Delki Ramirez Hernandez

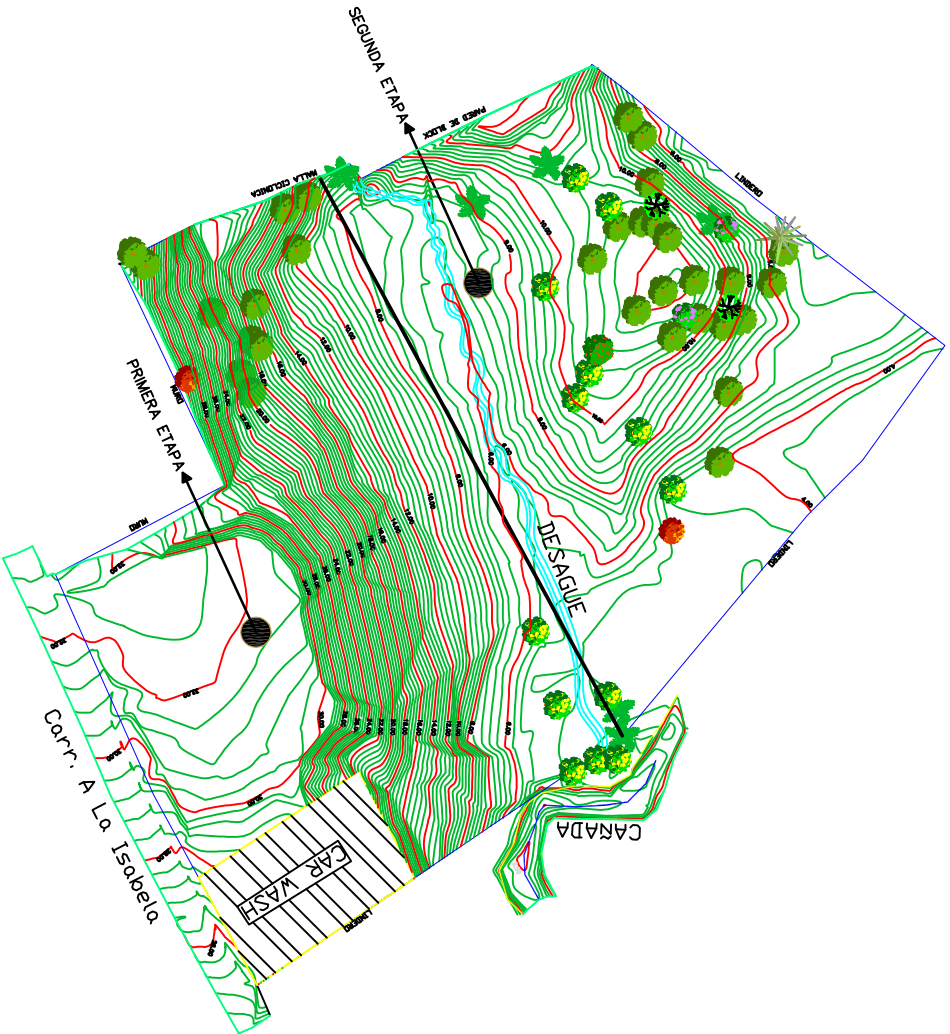

Proyecto: ALEDANI I

P. No. 13 del D.C. 13

Municipio: Distrito Nacional

Provincia: Distrito Nacional

Lugar: Arroyo Manzano

Area: 19,319.64 m²

Propiedad de: Inocencio Ortiz

Curvas Mayores: 2.00 m

Equidistancia: 0.40 m

Escala: 1:750