




PLANTA ARQUITECTONICA BAJA  
ESCALA 1:100

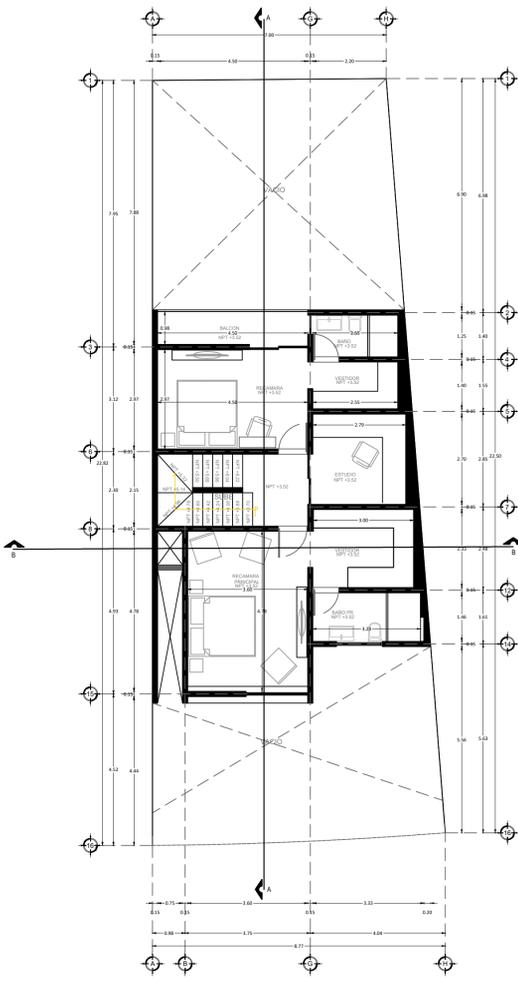


PLANTA ARQUITECTONICA PRIMER NIVEL  
ESCALA 1:100

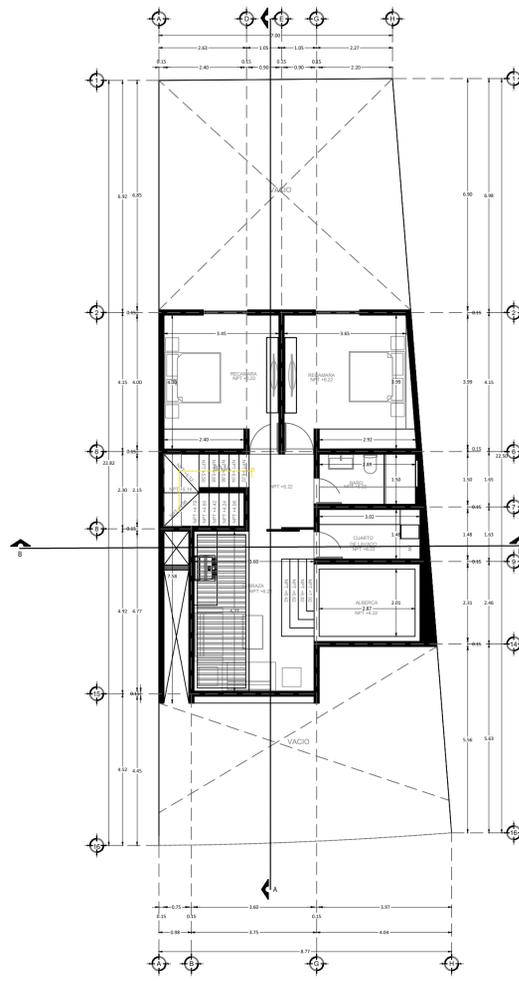


PLANTA ARQUITECTONICA SEGUNDO NIVEL  
ESCALA 1:100

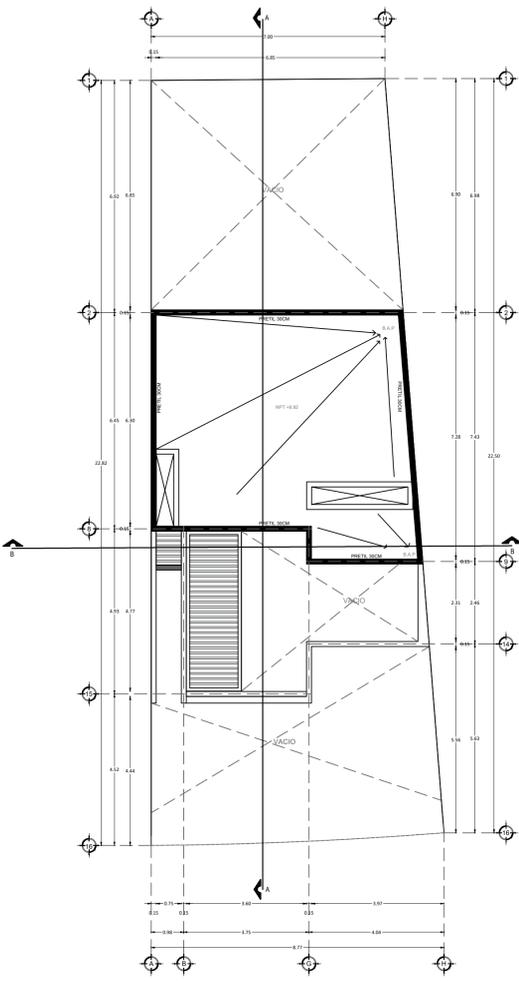


PLANTA ARQUITECTONICA AZOTEA  
ESCALA 1:100

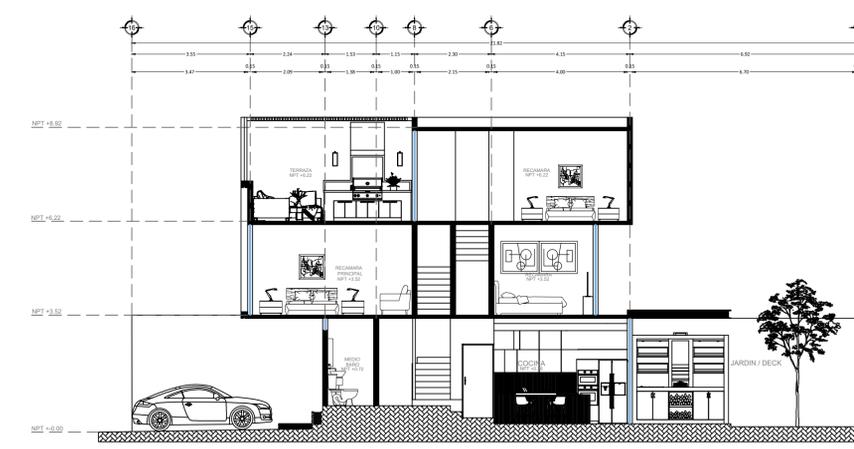

CORTE LONGITUDINAL A/A  
ESCALA 1:100

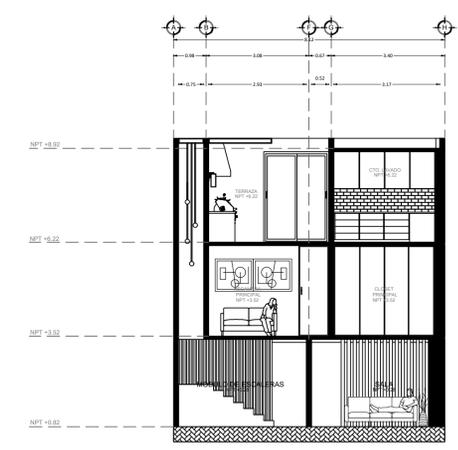

CORTE TRANSVERSAL B/B  
ESCALA 1:100

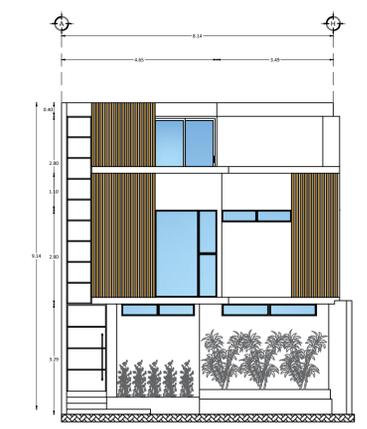

FACHADA PRINCIPAL  
ESCALA 1:100

LOCALIZACION

Recuadro para Sellos y Firmas

Última Revisión: 07 de octubre del 2022

Autor: L.E.A.O. HUGO LUIS NAVARRO DIAZ

Tipo de Proyecto: CONSTRUCCIÓN DE CASA HABITACIÓN

Nombre del Plano: LAYOUT - I ARQUITECTÓNICOS

Propietario:

Ubicación:

Proyecto: ARQ. GUSTAVO IVAN GARCIA MARTINEZ

Digitalizó: ARQ. GUSTAVO IVAN GARCIA MARTINEZ

Director Responsable de Obra: L.E.A.O. JOSE JUAN GONZALEZ ARELLANO

Cédula Profesional: R.O.P. S.L.P. 6139199 1098

Firma del Perfil:

Clave Catastral:

Sup. del Terreno: 180.28M2

Escala: INDICADA

Sup. de construcción: 228.65 M2



Tel: 441 828 029  
Cel: 441 413 962  
hugo.navarro@hotmail.com  
AV. BELLAVISTA 1437B, VILLAS DE SAN LORENZO, SOLEDAD DE GRACIANO SANCHEZ, SLP, MEXICO

San Luis Potosí, S.L.P. a 07 DE OCTUBRE DEL 2022