




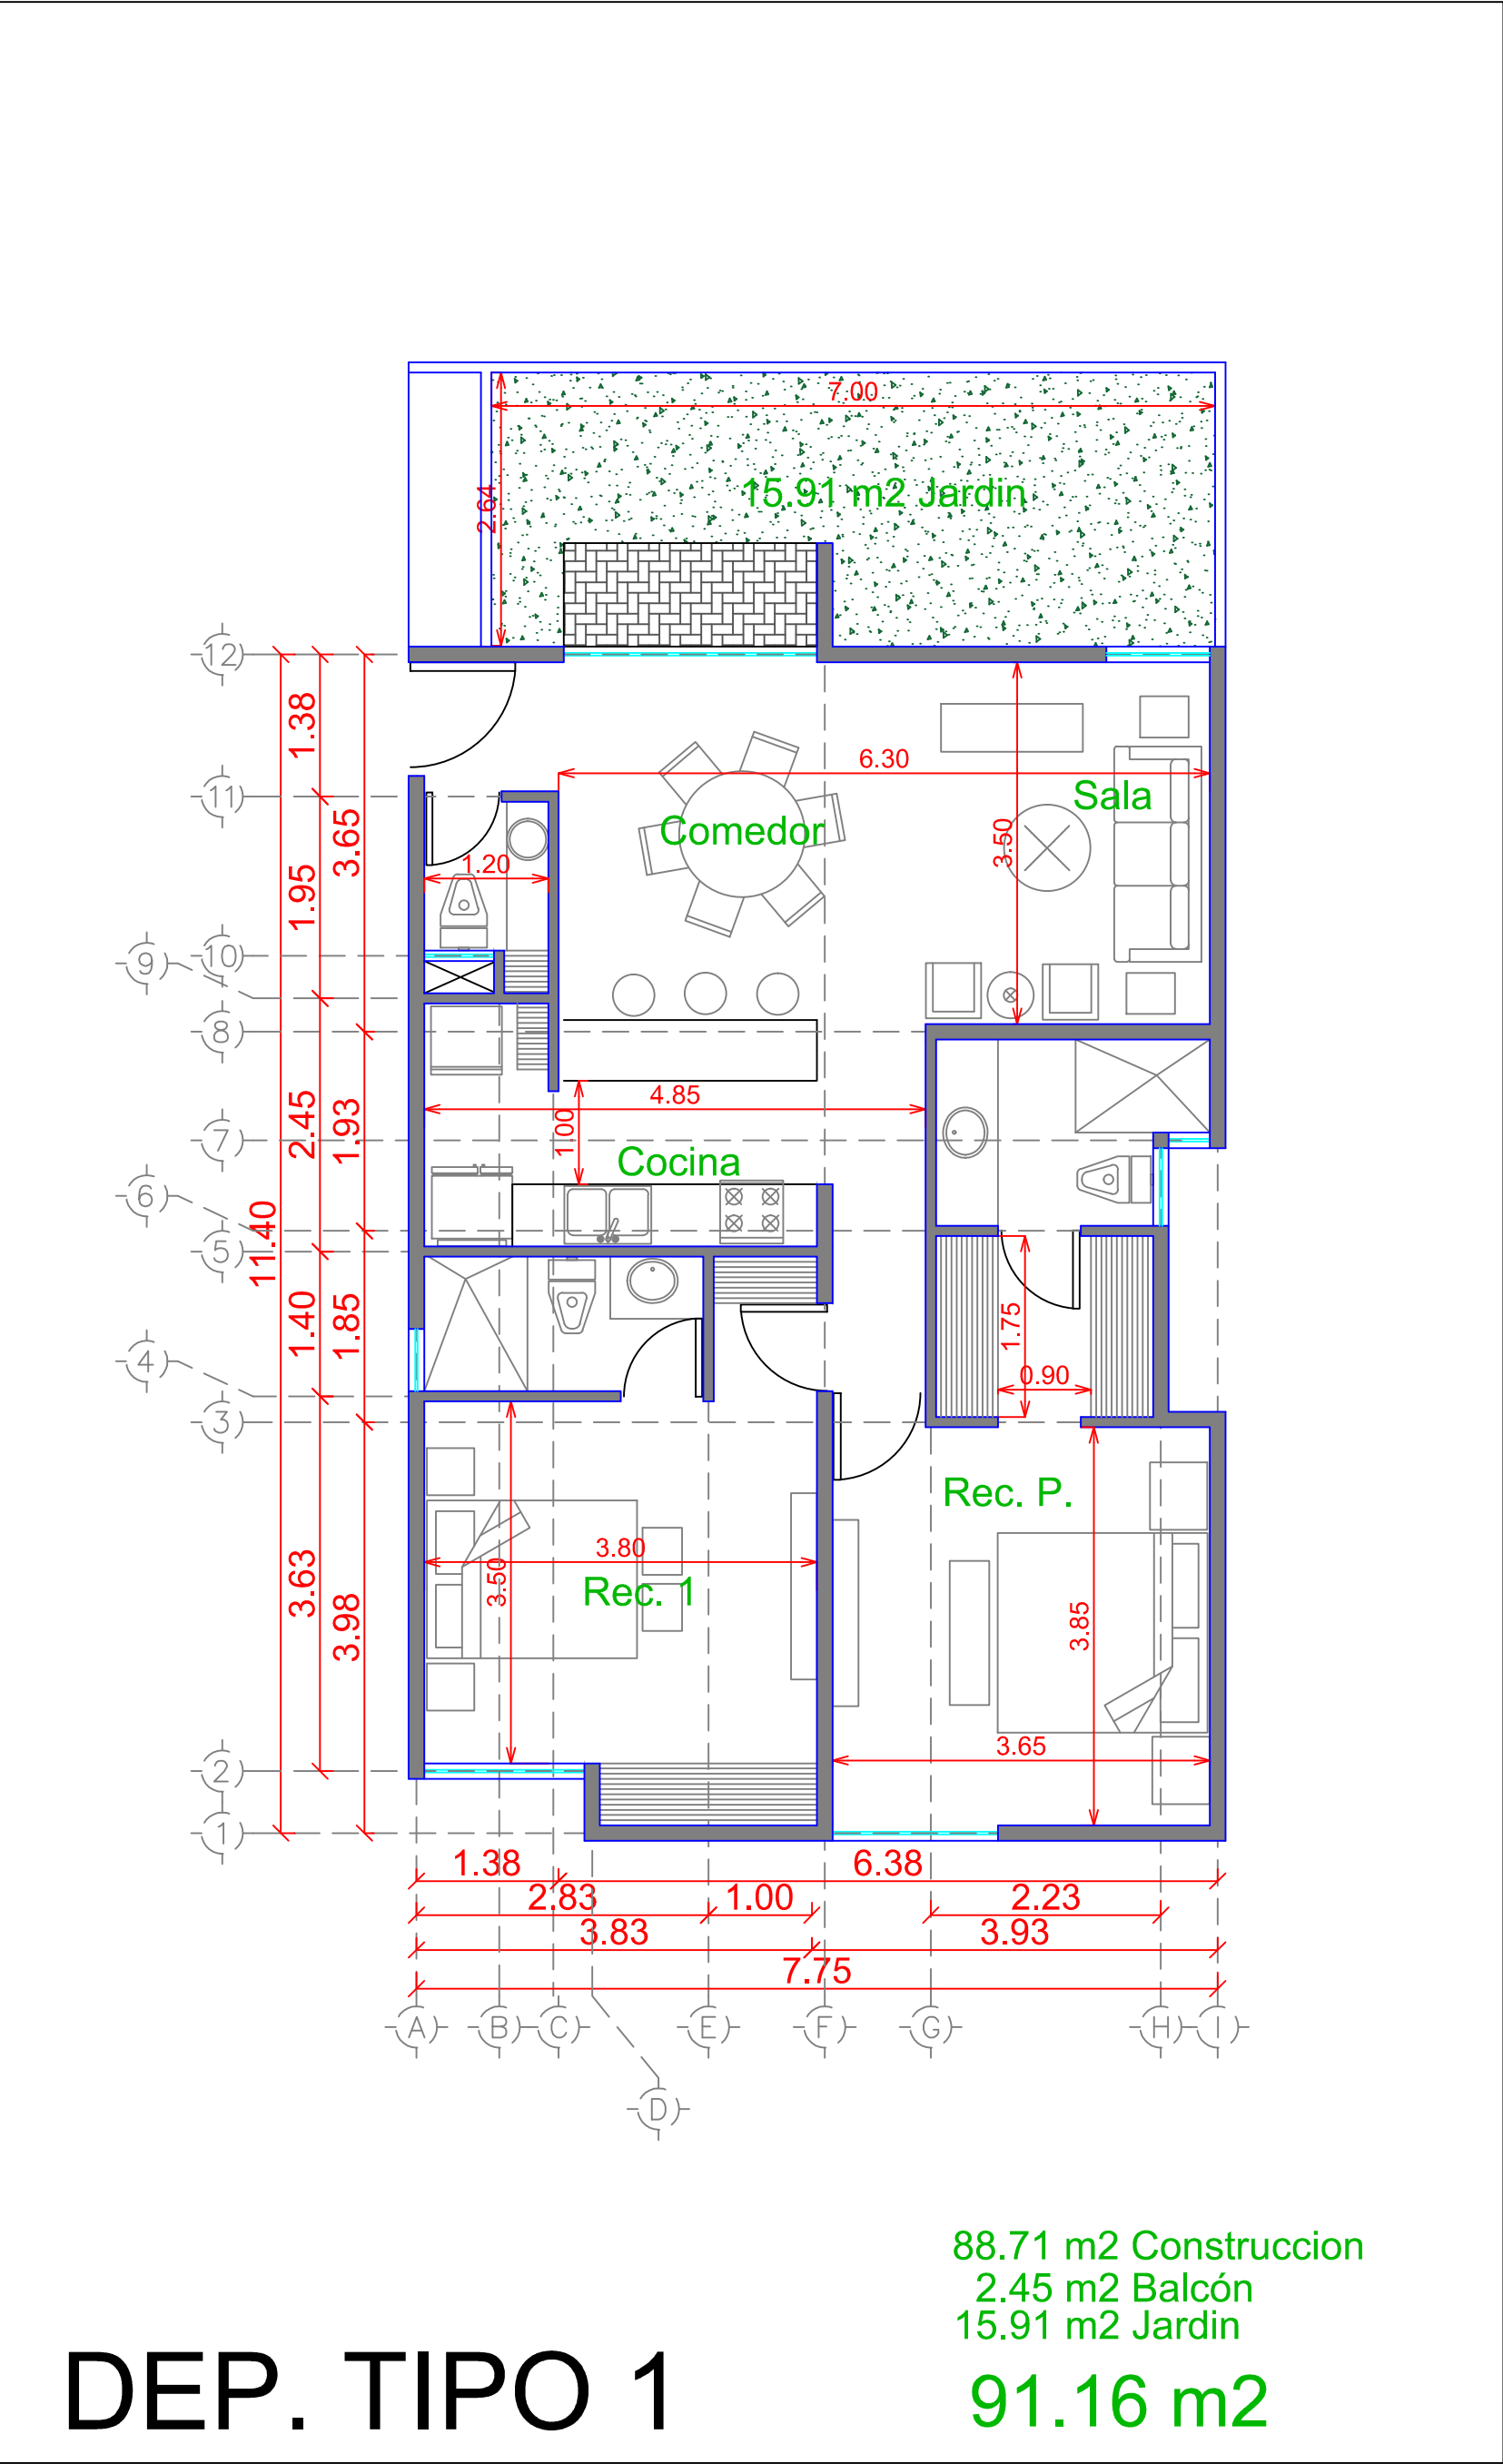


DEPT. TIPO 1 (91.16m2) 24 Unidades

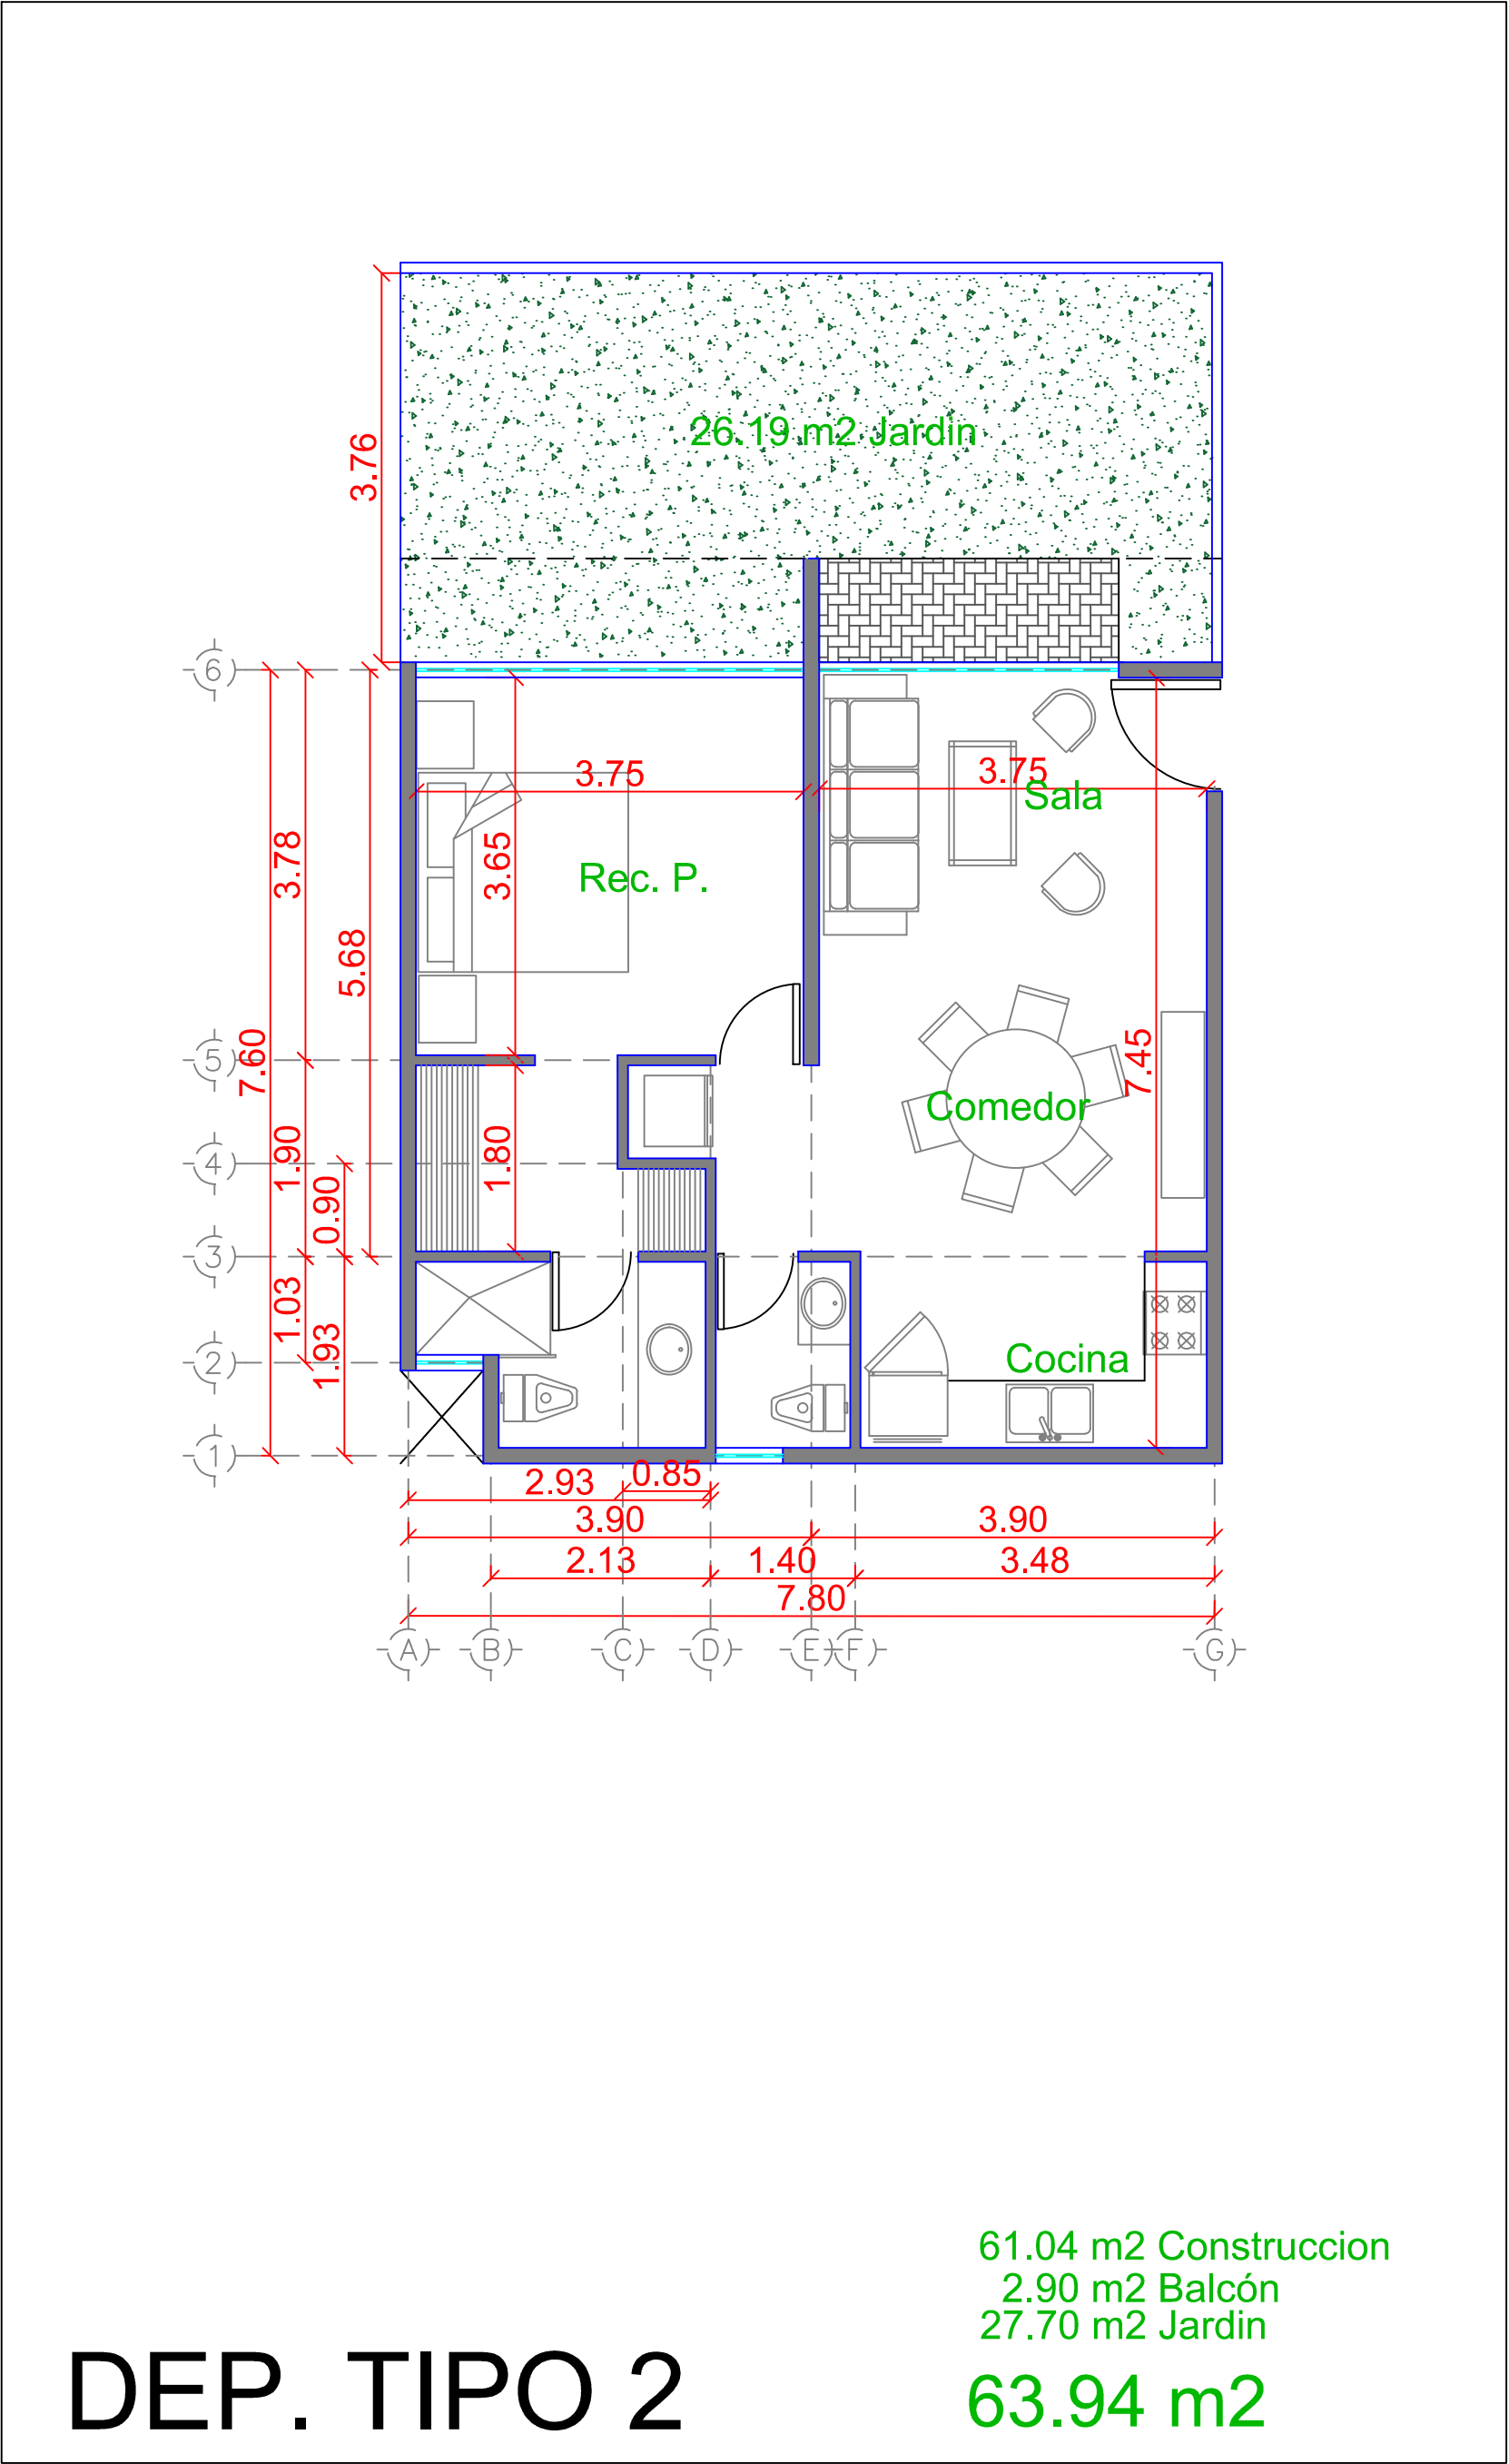

DEPT. TIPO 2 (63.94m2) 06 Unidades

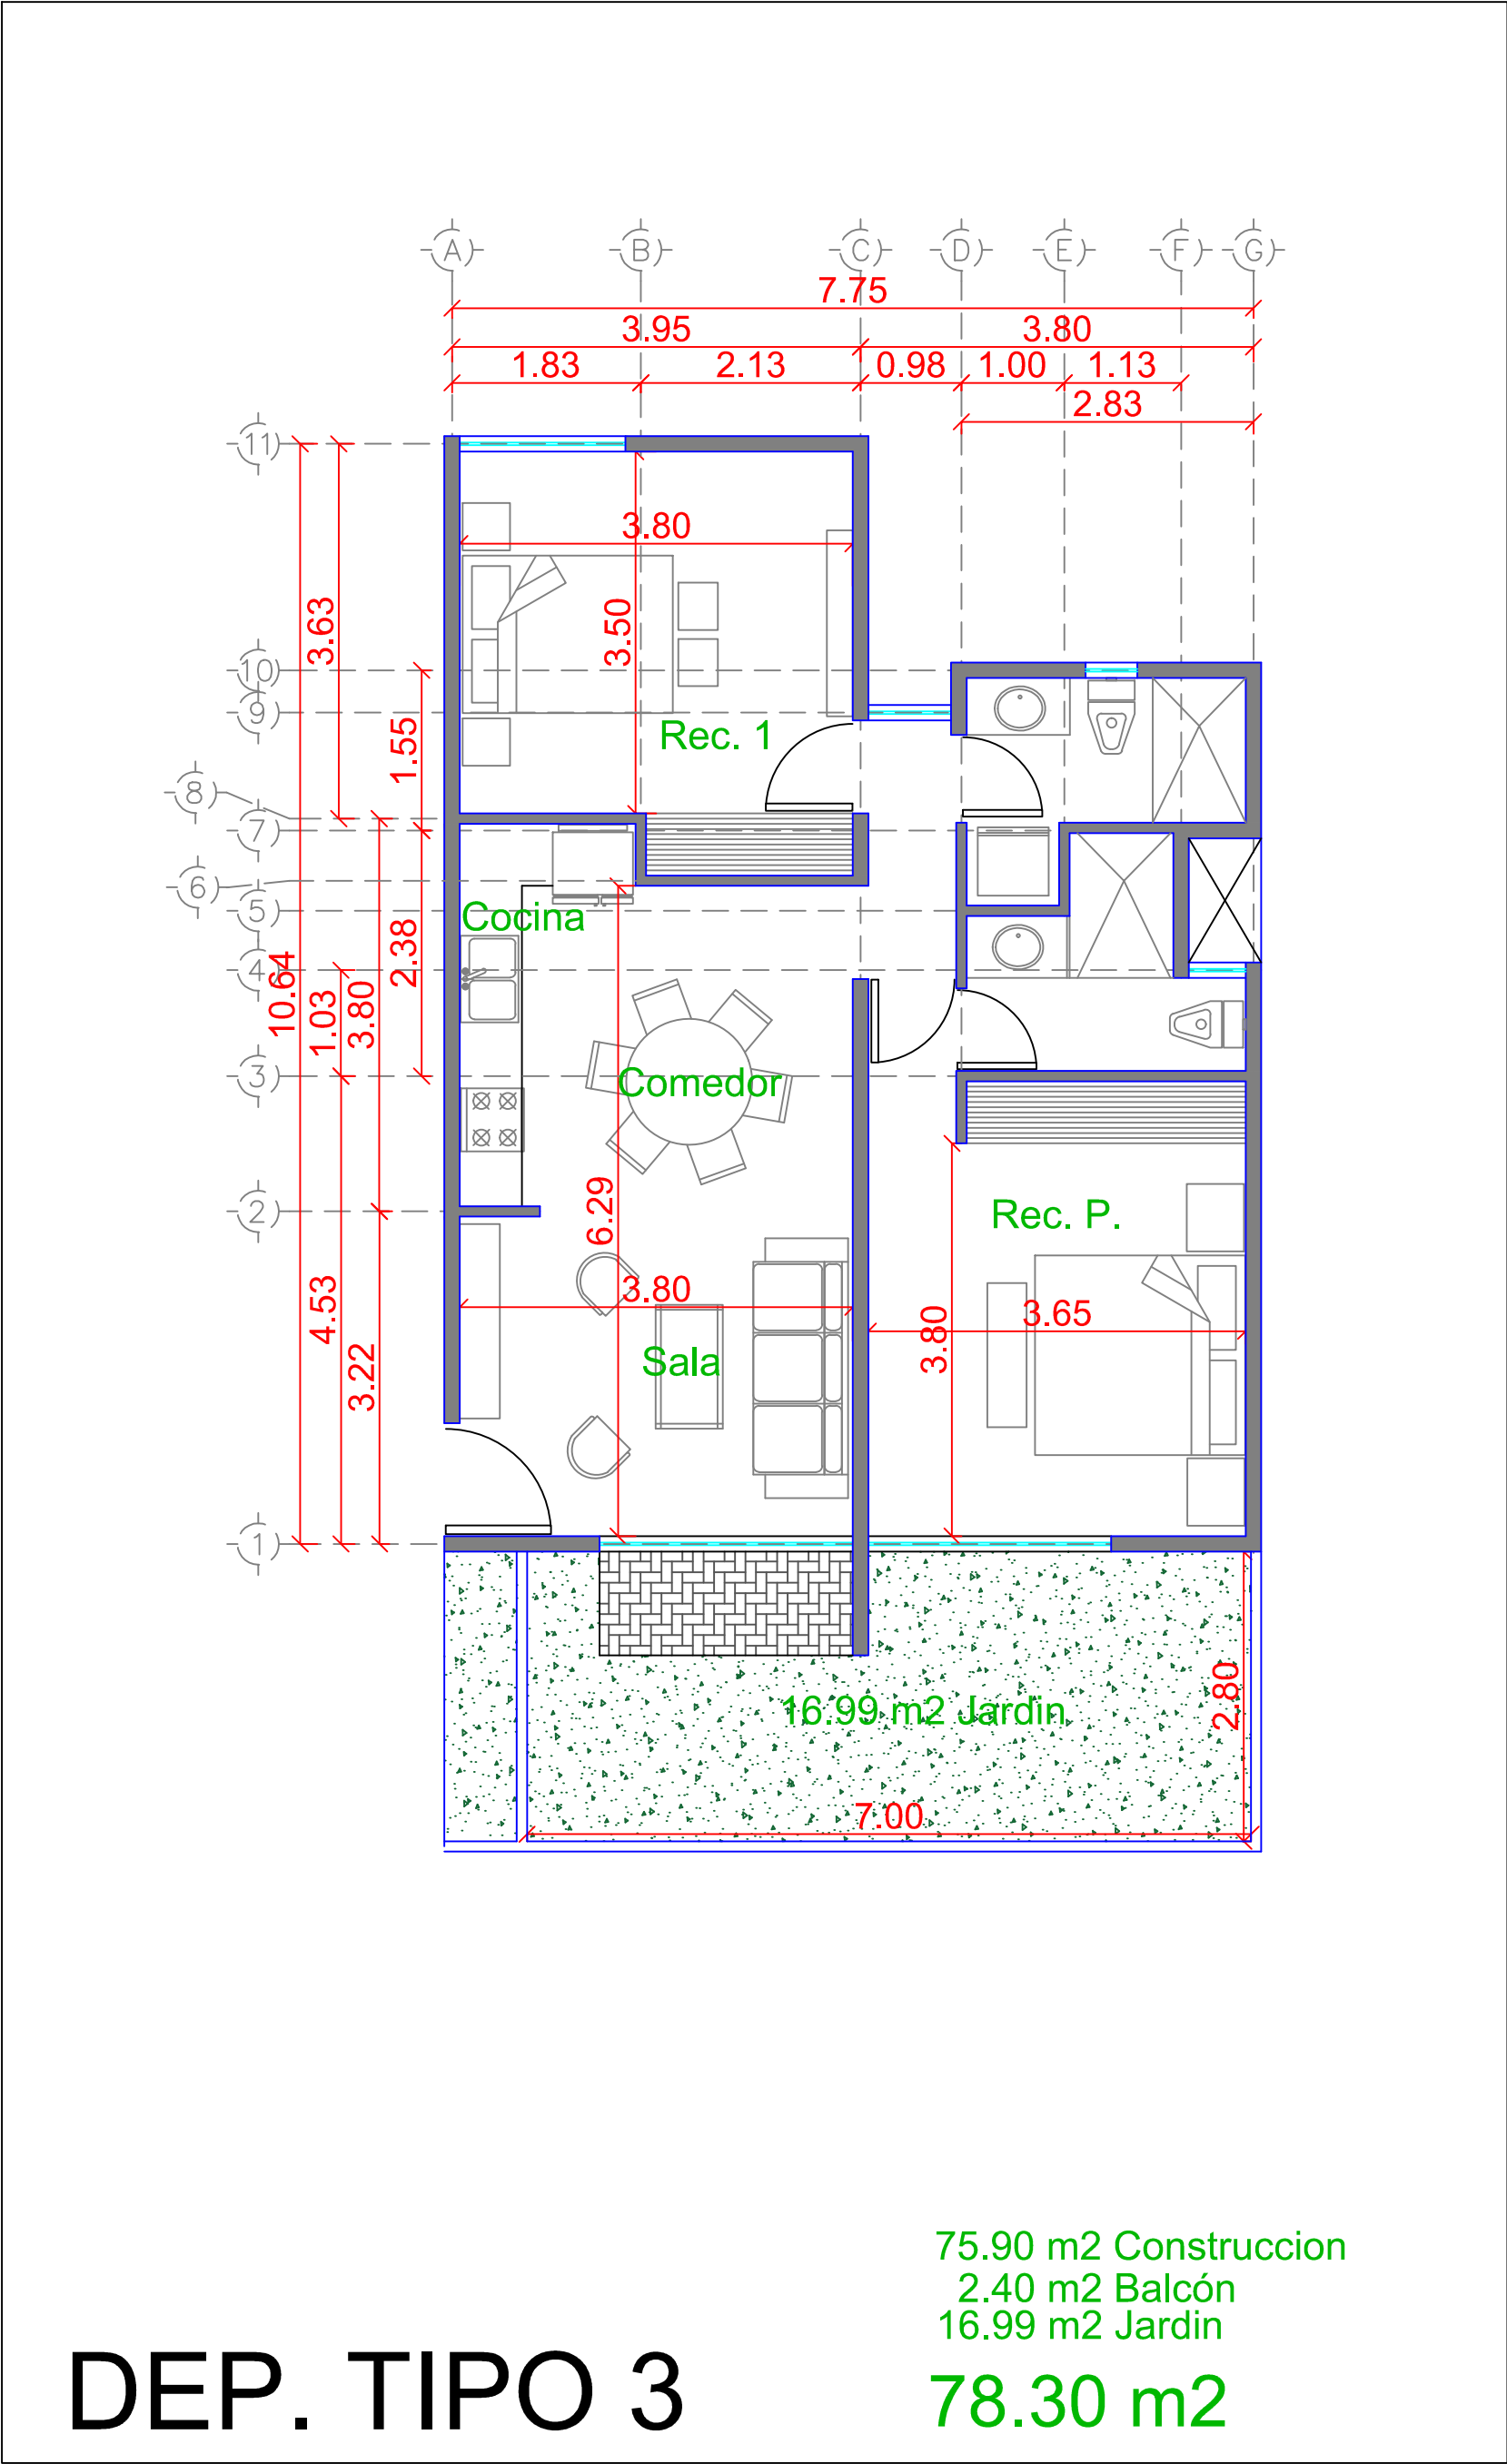

DEPT. TIPO 3 (78.30m2) 03 Unidades

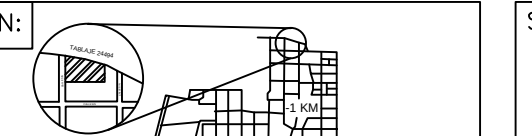LOCALIZACIÓN: 	SIMBOLOGIA: Registro N.P.T. - NIVEL DE PISO TERMINADO N.A. - NIVEL DE AZOTEA B.A.P. - BAJANTE PLUVIAL DEPT. TIPO 1 (91.16m2) 24 Unidades DEPT. TIPO 2 (63.94m2) 06 Unidades DEPT. TIPO 3 (78.30m2) 03 Unidades DEPT. TIPO 4 (75.37m2) 06 Unidades DEPT. TIPO 5 (63.93m2) 03 Unidades	RESUMEN DE ÁREAS: <table><tr><td> Área de terreno:</td><td>3,944.96 m²</td><td> Área de excavación de Piscina:</td><td>39.13 m3</td></tr><tr><td> Área construcción 1 Niv.:</td><td>1,490.62 m²</td><td> Metros de Barda:</td><td>242.41 m</td></tr><tr><td> Área construcción 2 Niv.:</td><td>1,450.68 m²</td><td> Numero de Deptos:</td><td>42 Unid.</td></tr><tr><td> Área construcción 3 Niv.:</td><td>1,302.23 m²</td><td> Área total de volado en 1Niv.:</td><td>36.53 m²</td></tr><tr><td> Área Total de construcción:</td><td>4,243.53 m²</td><td> Área total de volado en 2Niv.:</td><td>36.53 m²</td></tr><tr><td> Área Amenidades:</td><td>498.66 m²</td><td> Área total de volado en 3Niv.:</td><td>72.87 m²</td></tr><tr><td> Área Verde:</td><td>752.97m²</td><td> Área total de volado:</td><td>145.93 m²</td></tr><tr><td> Área Verde Ajardinada:</td><td>752.97 m²</td><td></td><td></td></tr><tr><td> Área Verde Arbolada:</td><td>508.64 m²</td><td></td><td></td></tr><tr><td> Área Verde Permeable:</td><td>752.97 m²</td><td></td><td></td></tr><tr><td> Área total Permeable.:</td><td>1,624.17 m²</td><td></td><td></td></tr><tr><td> Área Común:</td><td>2,575.3 m²</td><td></td><td></td></tr></table>	Área de terreno:	3,944.96 m²	Área de excavación de Piscina:	39.13 m3	Área construcción 1 Niv.:	1,490.62 m²	Metros de Barda:	242.41 m	Área construcción 2 Niv.:	1,450.68 m²	Numero de Deptos:	42 Unid.	Área construcción 3 Niv.:	1,302.23 m²	Área total de volado en 1Niv.:	36.53 m²	Área Total de construcción:	4,243.53 m²	Área total de volado en 2Niv.:	36.53 m²	Área Amenidades:	498.66 m²	Área total de volado en 3Niv.:	72.87 m²	Área Verde:	752.97m²	Área total de volado:	145.93 m²	Área Verde Ajardinada:	752.97 m²			Área Verde Arbolada:	508.64 m²			Área Verde Permeable:	752.97 m²			Área total Permeable.:	1,624.17 m²			Área Común:	2,575.3 m²			PROYECTO: TARENTO PROPIETARIO: DIRECCION: Calle s/n Chuburna, Merida Yuc.	PROYECTO: REVISADO POR: ACOTACIÓN: Metros ESCALA: FECHA: Mayo 2022	PERITO RESPONSABLE: CEDULA PROFESIONAL: REGISTRO DE PCM: FIRMA:	PLANO: Plano Depts No. DE PLANO: Arq.Dep.
Área de terreno:	3,944.96 m²	Área de excavación de Piscina:	39.13 m3	
Área construcción 1 Niv.:	1,490.62 m²	Metros de Barda:	242.41 m	
Área construcción 2 Niv.:	1,450.68 m²	Numero de Deptos:	42 Unid.	
Área construcción 3 Niv.:	1,302.23 m²	Área total de volado en 1Niv.:	36.53 m²	
Área Total de construcción:	4,243.53 m²	Área total de volado en 2Niv.:	36.53 m²	
Área Amenidades:	498.66 m²	Área total de volado en 3Niv.:	72.87 m²	
Área Verde:	752.97m²	Área total de volado:	145.93 m²	
Área Verde Ajardinada:	752.97 m²	
Área Verde Arbolada:	508.64 m²	
Área Verde Permeable:	752.97 m²	
Área total Permeable.:	1,624.17 m²	
Área Común:	2,575.3 m²	