








 


Proyecto:
Colonial de la Sierra II

Plano:
Render Fachada
Principal

Simbología

- 


- 

- 






Realizó:
Arq. Eder Arámbula C.

Revisión No.
01


Fecha:
07/09/2022

Ubicación:
San Pedro Garza García N.L.


Clave de plano:
ARQ-1.0

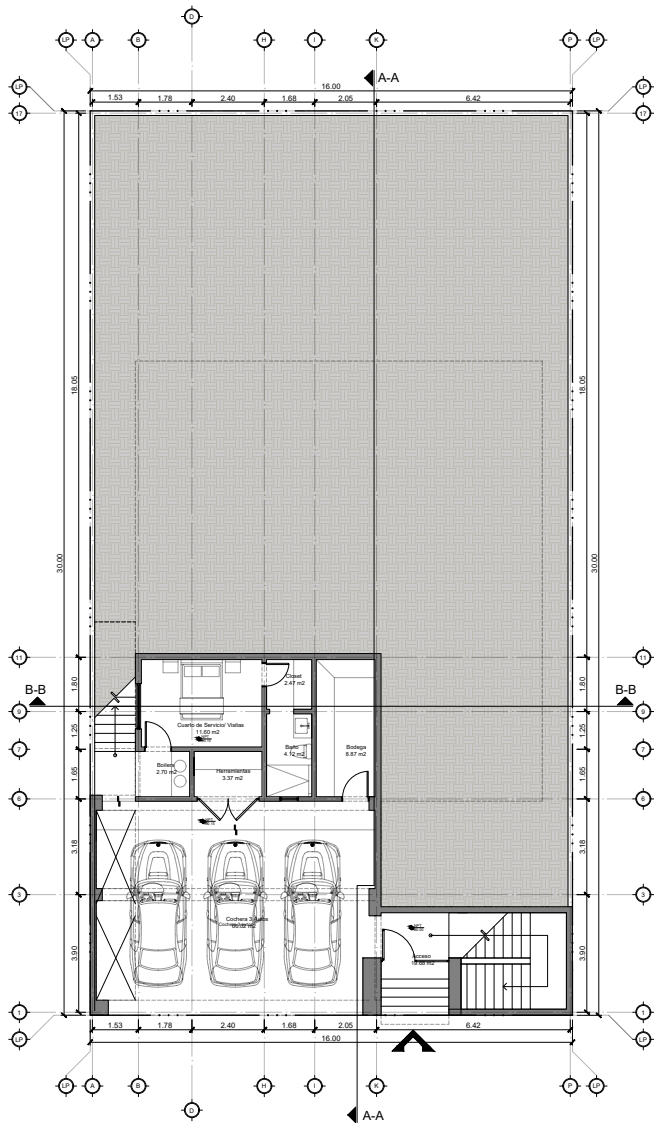

Primer Nivel
132.28 m²
Total= 589.88

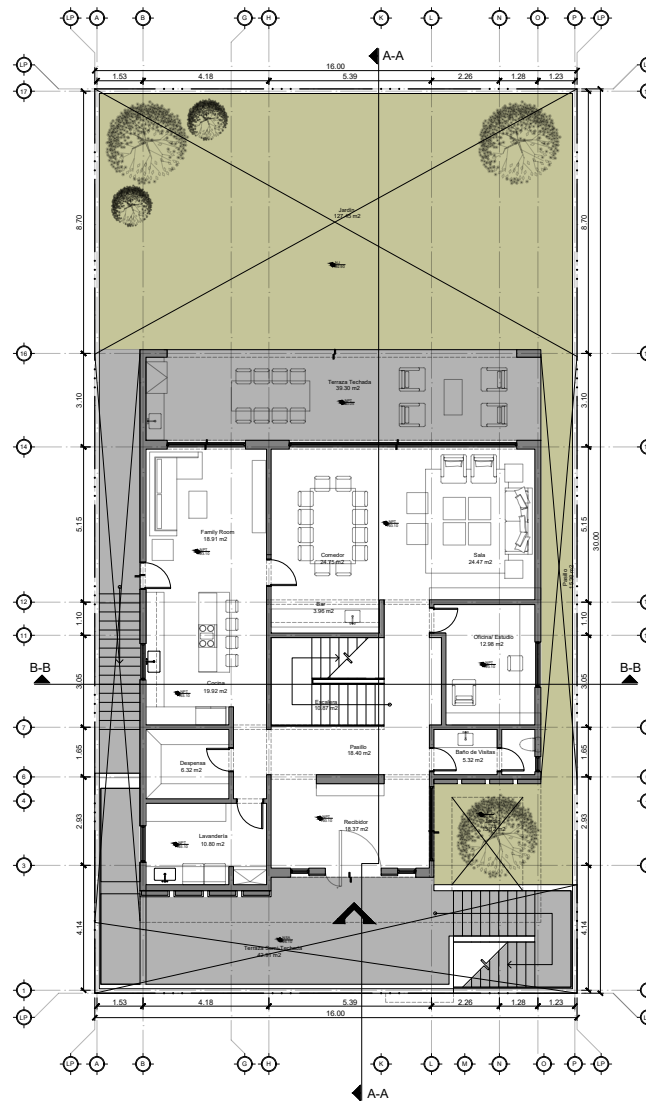

Segundo Nivel
245.41
Total= 589.88

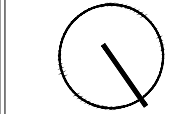

Proyecto:
Colonial de la Sierra II

Plano:
Plantas Arquitectónicas.


Simbología

- CORTE MURO
- VENTANA
- CAMBIO DE NIVEL EN PISO
- CAMBIO DE ACABADO EN MURO
- CAMBIO DE ACABADO EN PISO
- CAMBIO DE ACABADO EN CIELO
- ARRANQUE DESPIECE DE PISOS
- N.P.T. NIVEL EN PLANTA
- PUERTA


Revisión No.
01

Fecha:
07/09/2022


Ubicación:
San Pedro Garza García N.L.

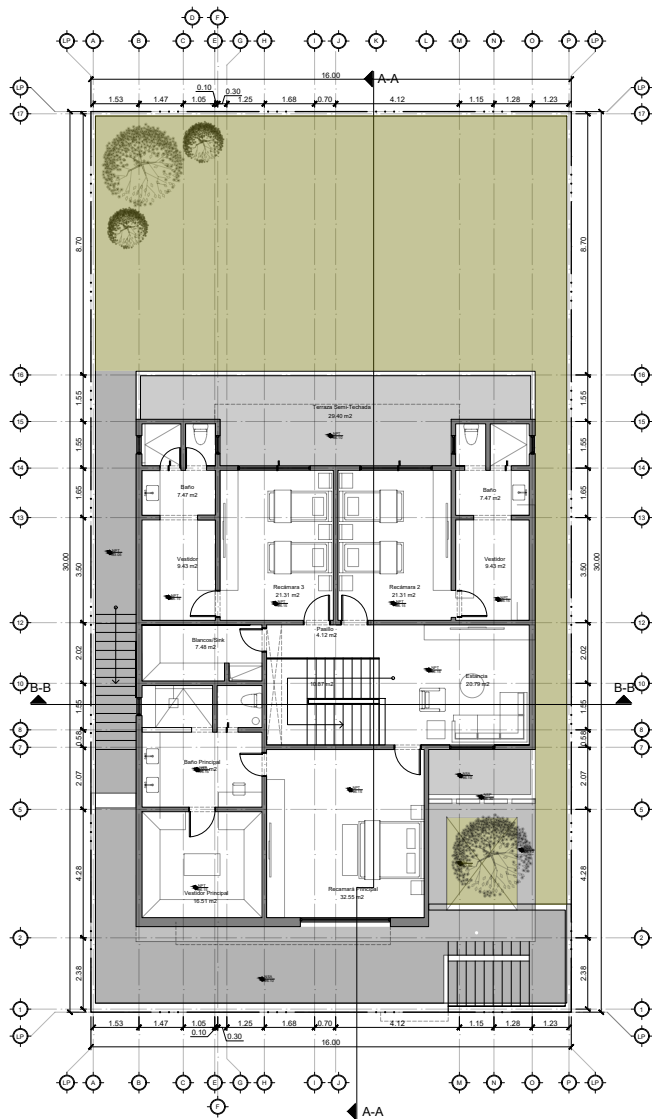

Tercer Nivel
212.19
Total= 589.88

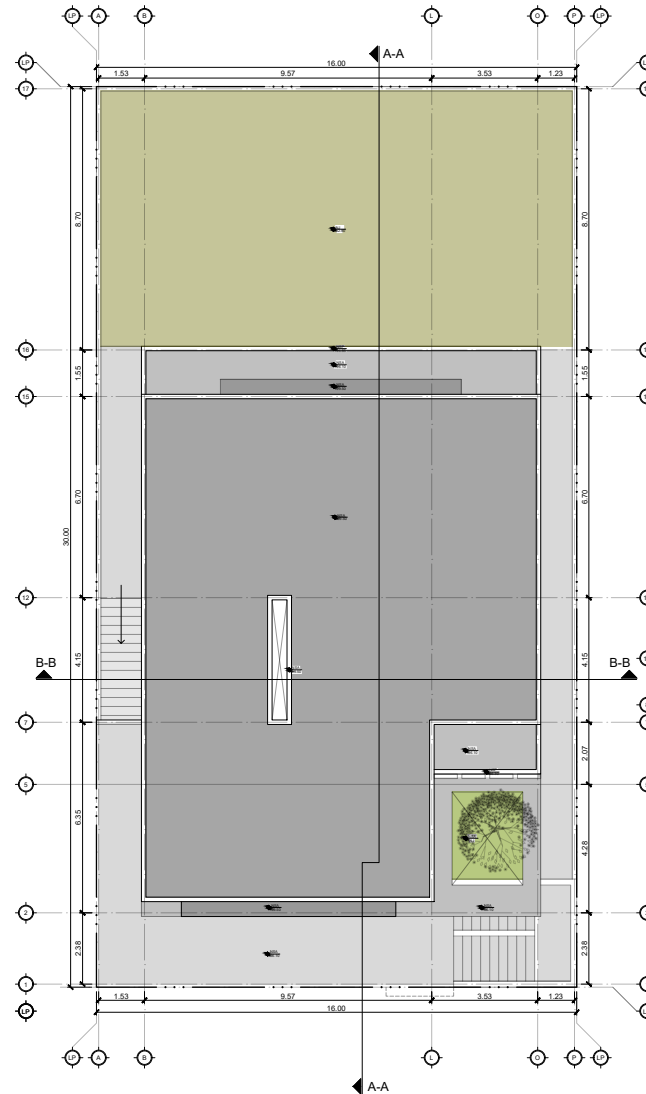

Azotea
Total= 589.88

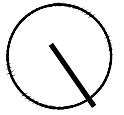

Proyecto:
Colonial de la Sierra II

Plano:
Plantas Arquitectónicas.



Simbología

- CORTE MURO
- VENTANA
- CAMBIO DE NIVEL EN PISO
- CAMBIO DE ACABADO EN MURO
- CAMBIO DE ACABADO EN PISO
- CAMBIO DE ACABADO EN CIELO
- ARRANQUE DESPIECE DE PISOS
- N.P.T. NIVEL EN PLANTA
- PUERTA

Revisión No.
01

Fecha:
07/09/2022

Ubicación:
San Pedro Garza García N.L.

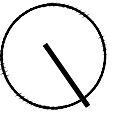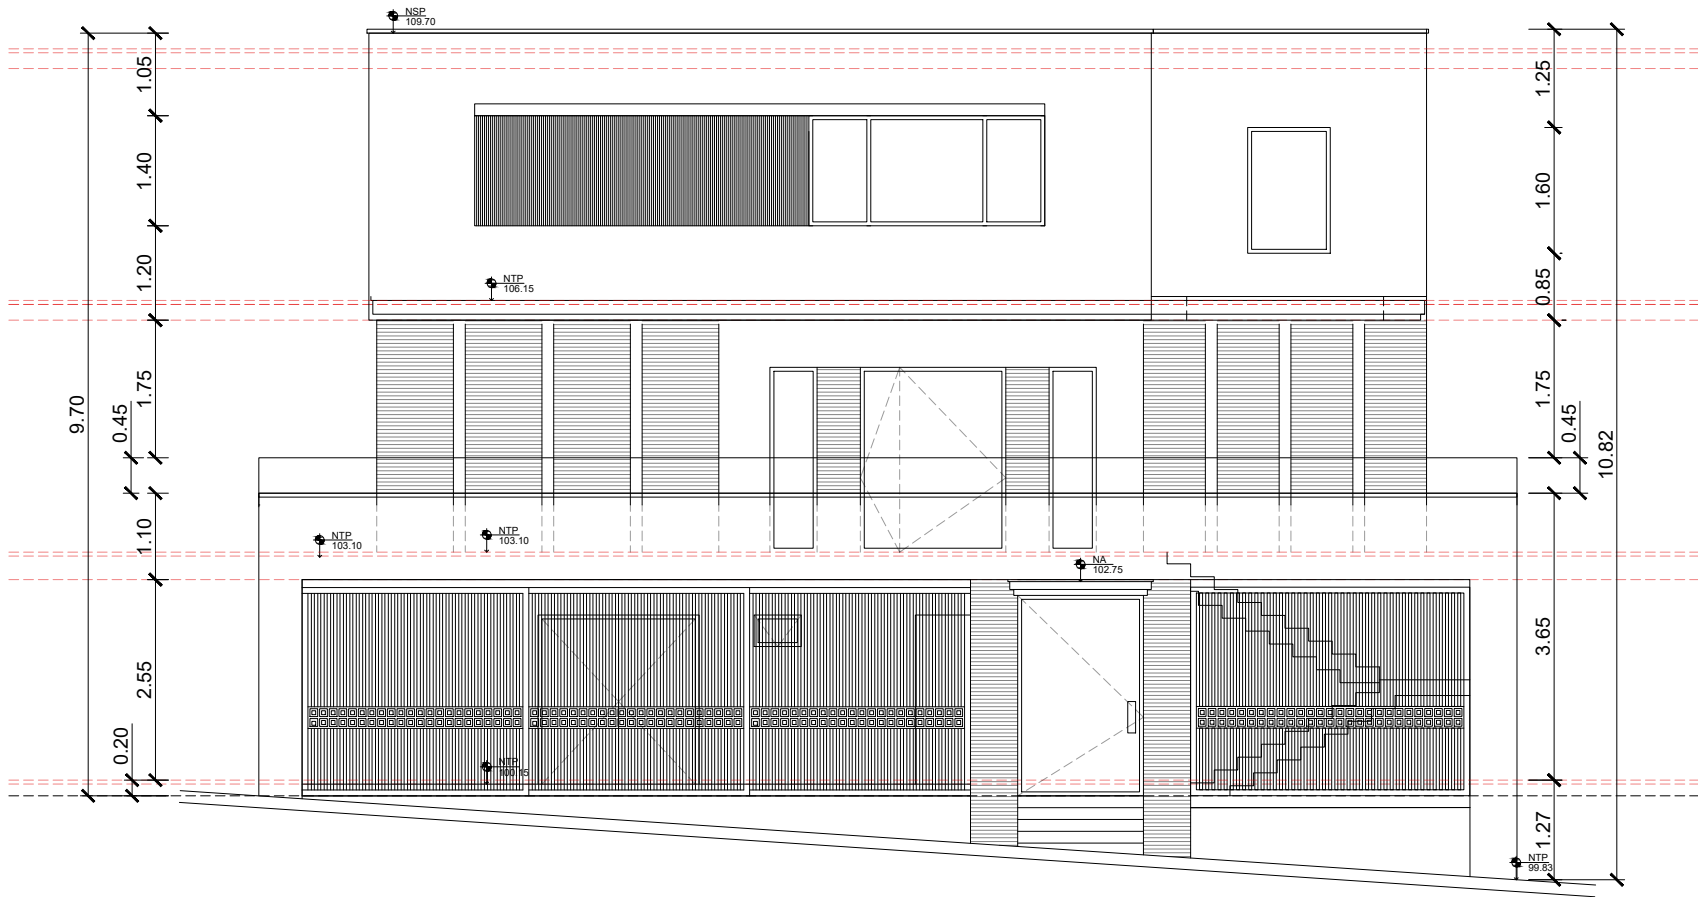

Proyecto:
Colonial de la Sierra II

Plano:
Corte Transversal



Simbología

- CORTE MURO
- VENTANA
- PUERTA
- 0.00 N.P.T. NIVEL EN PLANTA
- CAMBIO DE ACABADO EN MURO
- CAMBIO DE ACABADO EN PISO
- CAMBIO DE ACABADO EN CIELO
- ARRANQUE DESPIECE DE PISOS

Revisión No.
01

Fecha:
07/09/2022

Ubicación:
San Pedro Garza García N.L.

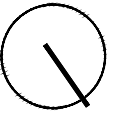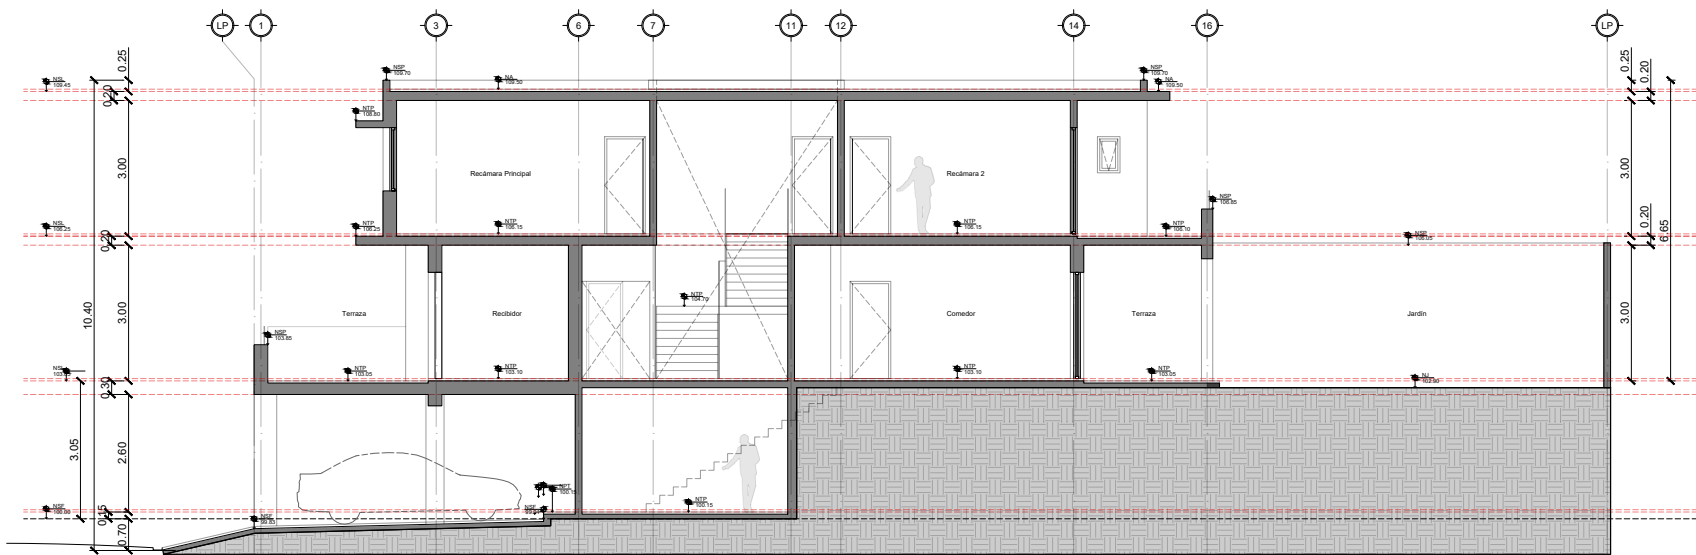

Proyecto:
Colonial de la Sierra II

Plano:
Corte Longitudinal

Simbología

- CORTE MURO
- VENTANA
- 0.00
N.P.T.
NIVEL EN PLANTA
- PUERTA
- CAMBIO DE NIVEL EN PISO
- CAMBIO DE ACABADO EN MURO
- CAMBIO DE ACABADO EN PISO
- CAMBIO DE ACABADO EN CIELO
- ARRANQUE DESPIECE DE PISOS


Revisión No.
01

Fecha:
07/09/2022

Ubicación:
San Pedro Garza García N.L.

01 CORTE LONGITUDINAL A-A

ESC: 1:125

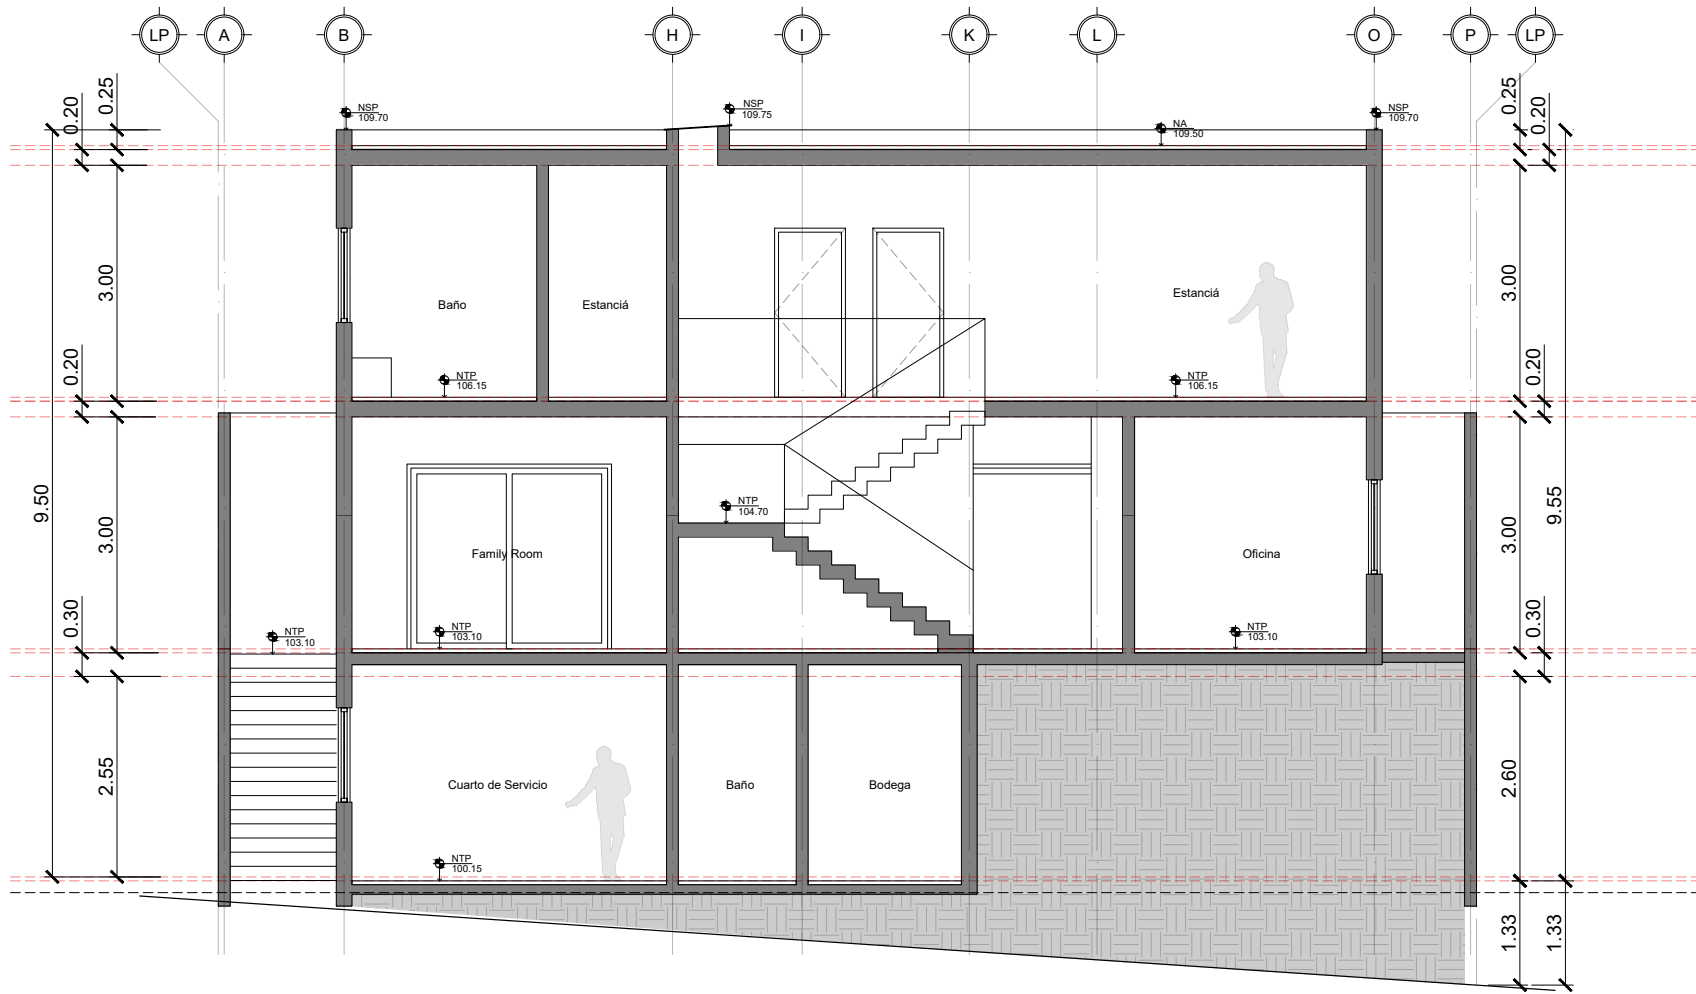

Proyecto:
Colonial de la Sierra II

Plano:
Corte Transversal

Simbología

- CORTE MURO
- VENTANA
- CAMBIO DE NIVEL EN PISO
- CAMBIO DE ACABADO EN MURO
- CAMBIO DE ACABADO EN PISO
- CAMBIO DE ACABADO EN CIELO
- ARRANQUE DESPIECE DE PISOS

Revisión No.
01

Fecha:
07/09/2022

Ubicación:
San Pedro Garza García N.L.