


PLANTAS DIMENSIONADAS 1ER NIVEL BLOQUE B

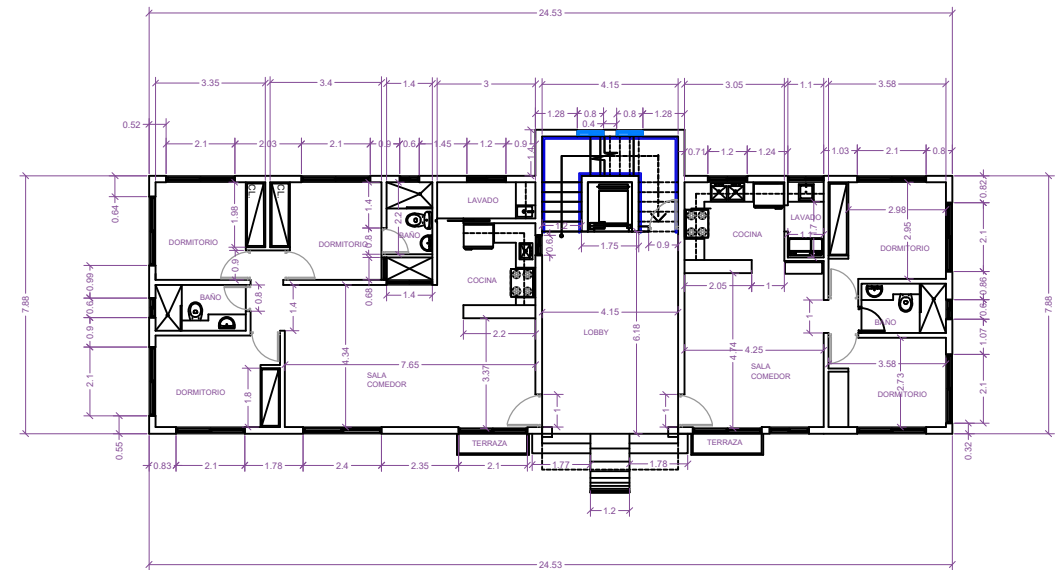

PLANTAS DIMENSIONADAS 1ER NIVEL BLOQUES A Y C

PLANTAS DIMENSIONADAS POR BLOQUES

PROYECTO: PROYECTO ECOTURISTICO ROMANA VICTORIANA CARRETERA SAN PEDRO - ROMANA LA ROMANA, REP. DOM.	PROPIETARIO: NOVASCO REAL ESTATE NOVASCO	DISEÑO ARO: Cesar Nuffez Ledward CODA 4877 DISEÑO ELEC: Rafael Paredes de Jesus DISEÑO ESTRU: Luisini Rodríguez Hernández CODA 2416	DISEÑO SANIT: Cesar Nuffez Ledward CODA 4877 DISEÑO ELEC: Alfonso Mejias CODA 4819 INSPECTOR DE PROYECTO: NOVASCO CONSTRUCTORA Cesar Nuffez Ledward CODA 4877	FECHA: _____ REVISIONES: _____ LEYENDAS: _____ NOTAS: _____	Diseno propiedad exclusiva de los arquitectos cualquier copia, plagio o modificacion debe estar autorizada por los mismos.	ESCALA: 1:100 FECHA: Abril 2022 DIBUJO: Cesar Nuffez Sorinel Perez	GRUPO: _____ FECHA: _____ DISEÑO: _____
---	--	--	--	--	--	--	---