


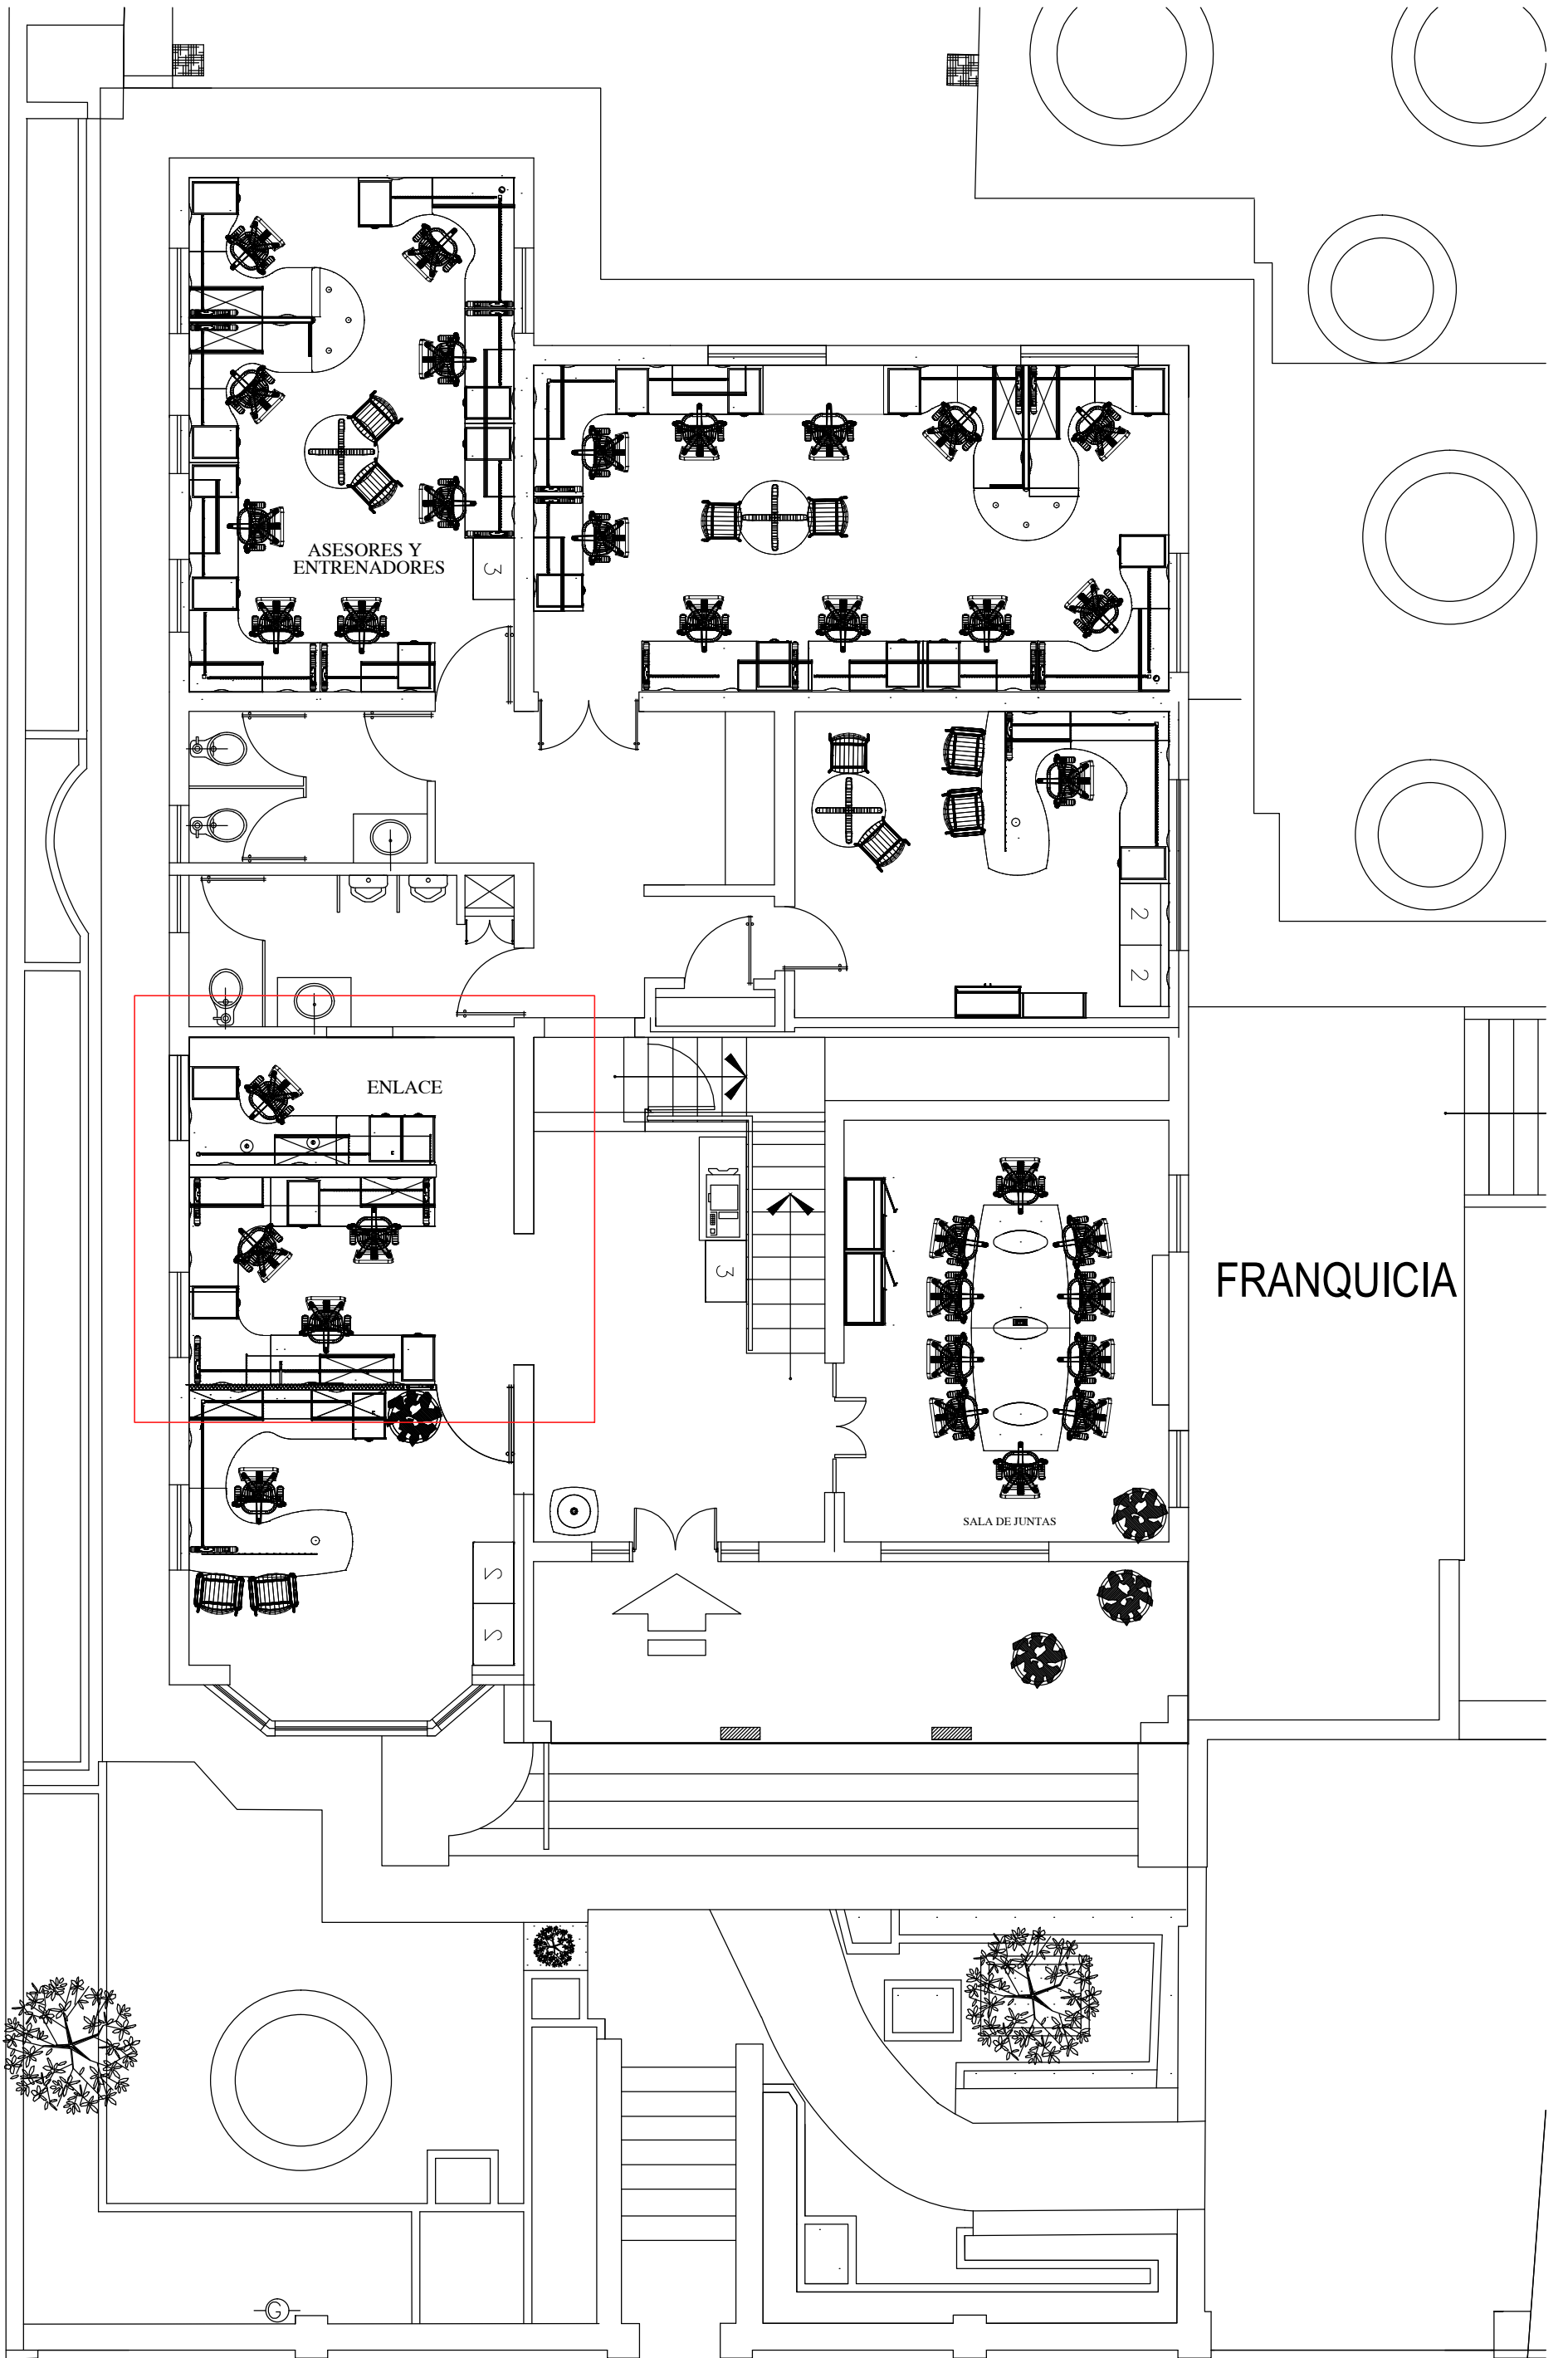

PLANTA BAJA CW2