


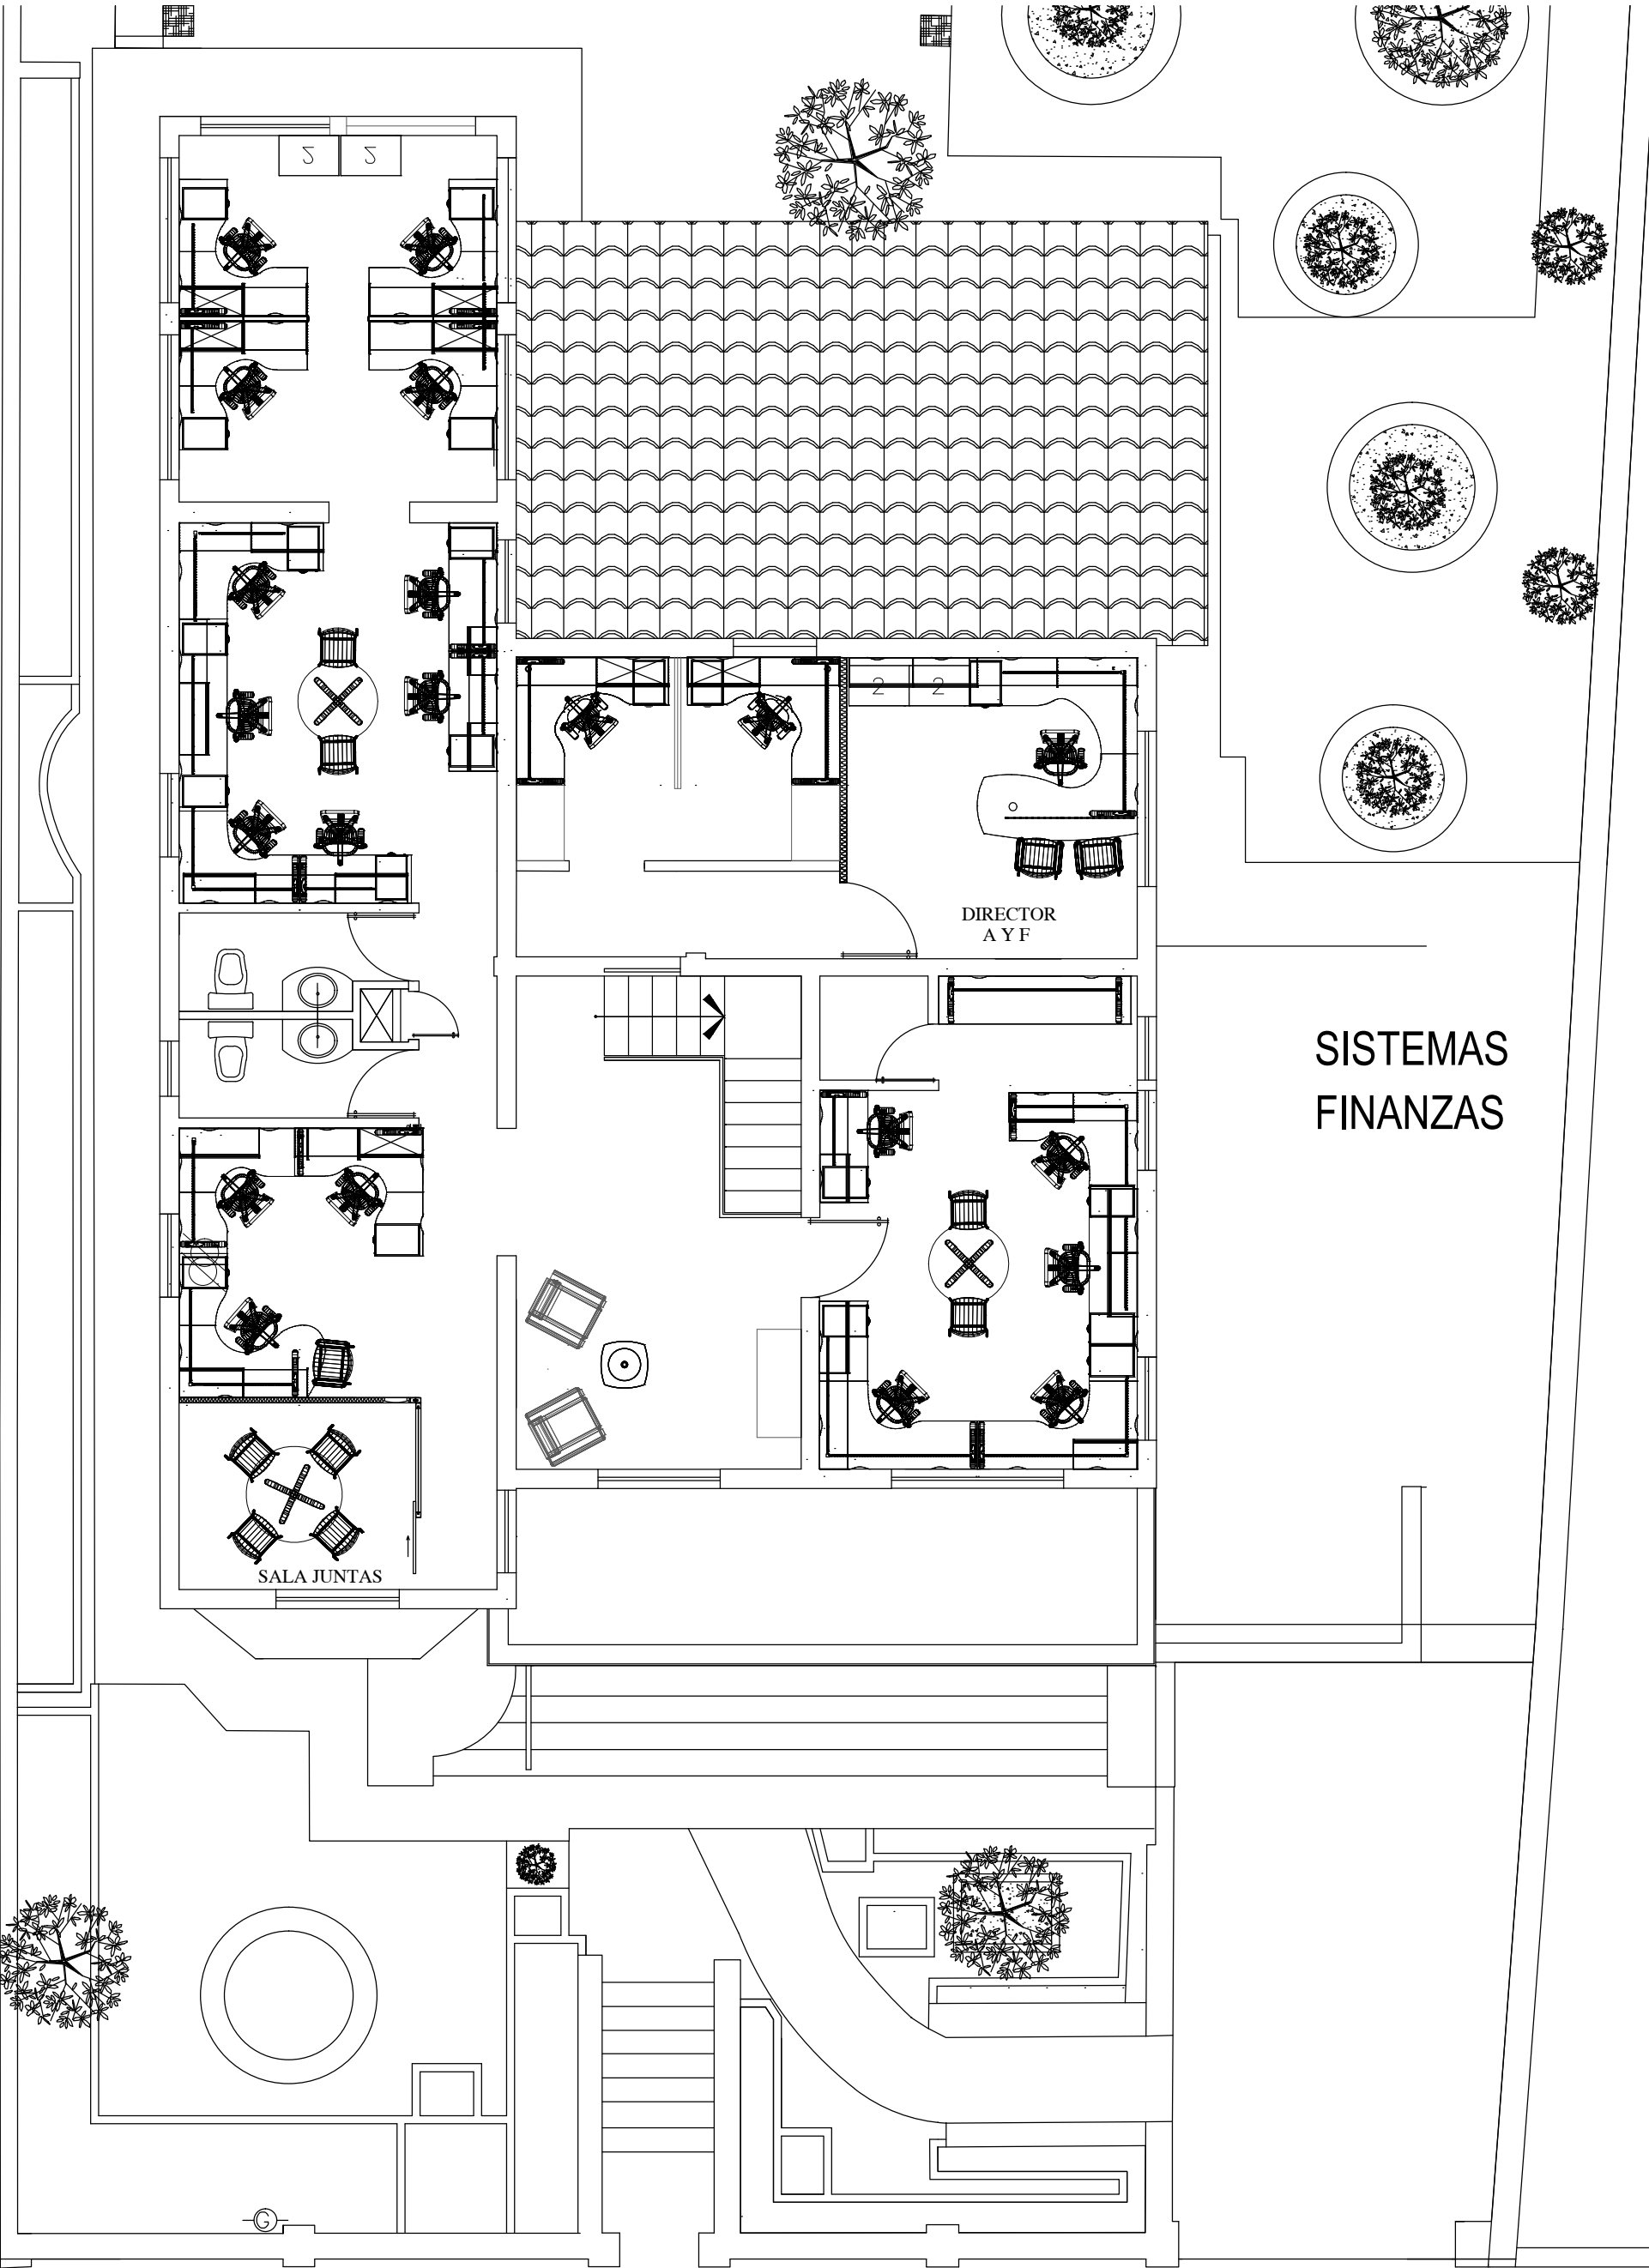

PLANTA ALTA CW2