


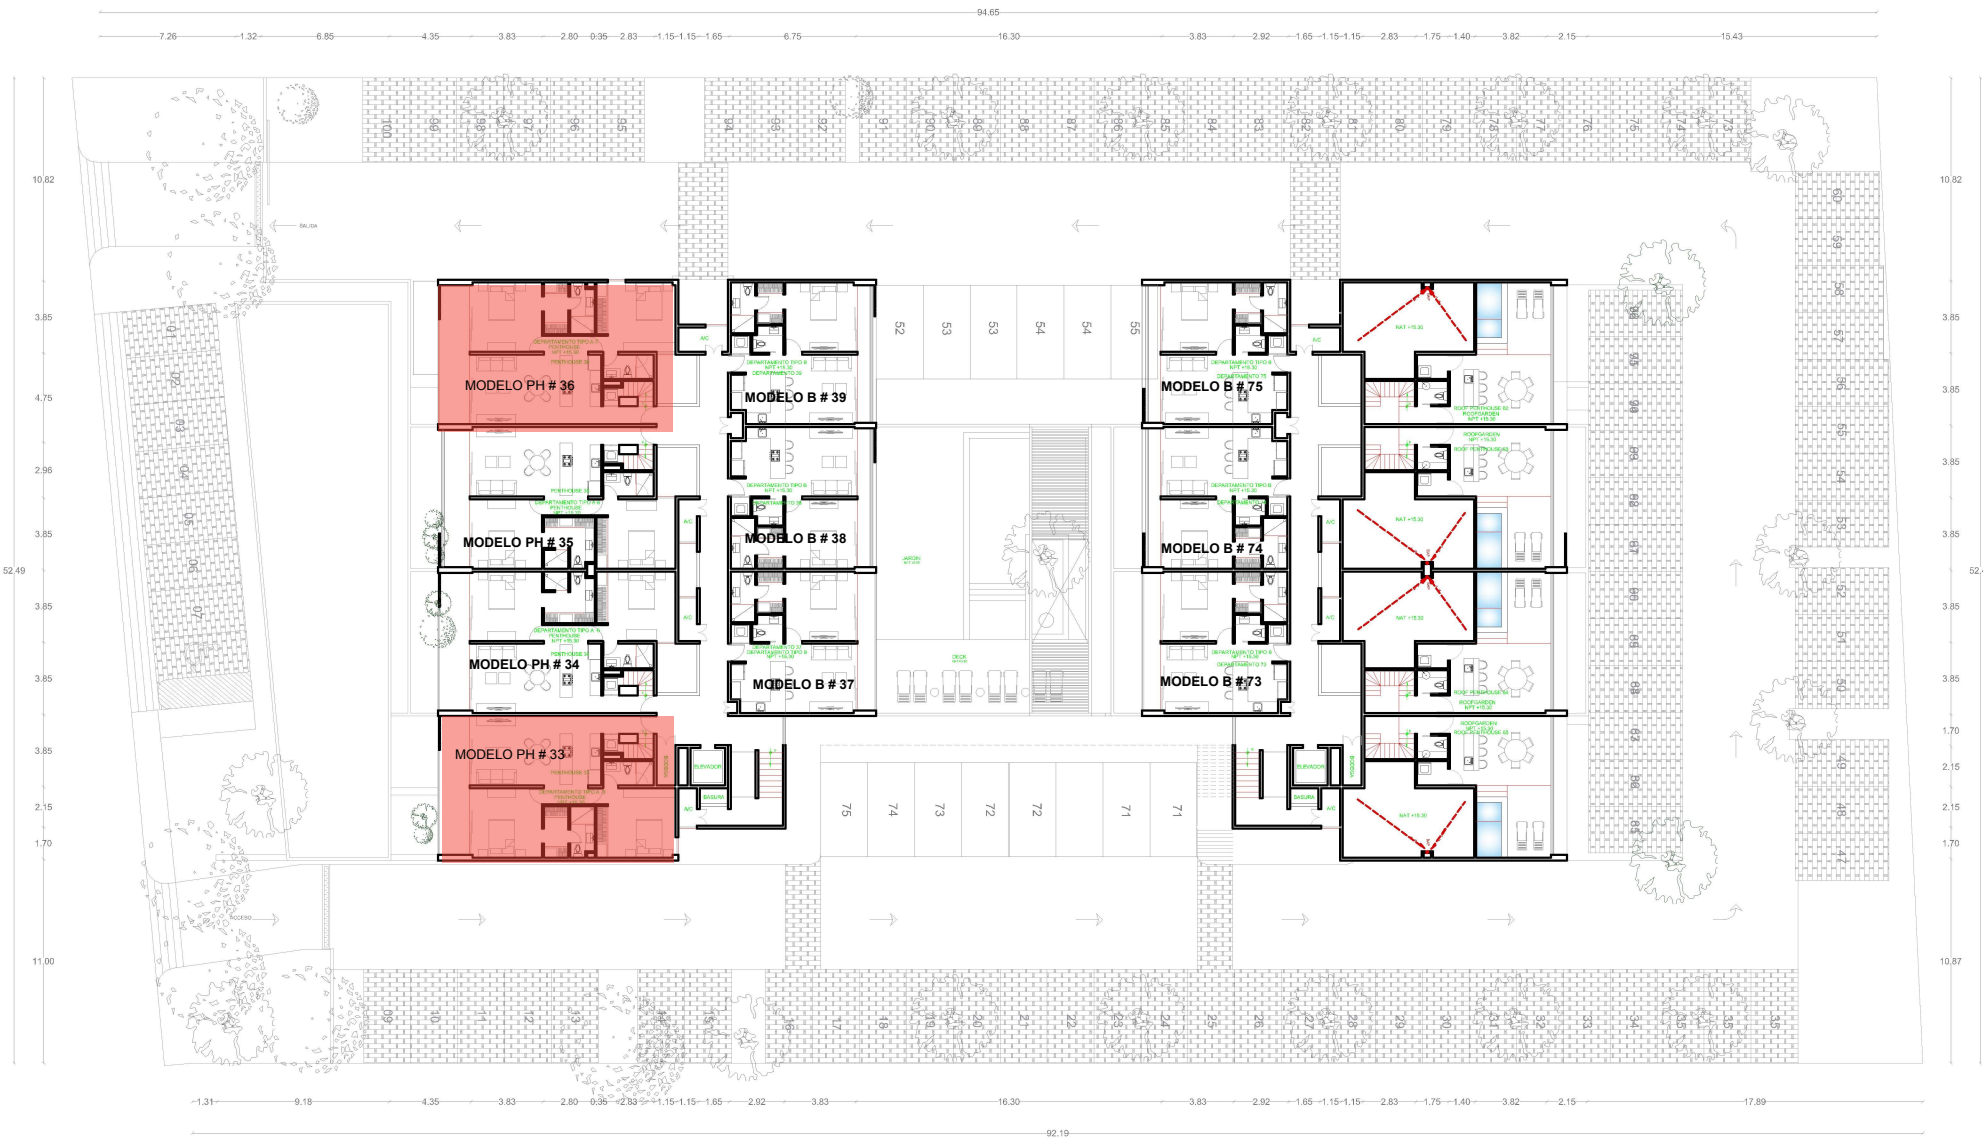

SEXTO NIVEL

NUMERO	CONCEPTO	M2	
LOBBY	LOBBY	43.95	
CIRCULACIONES	PE	172.8817	
CIRCULACIONES	1N	150.60	
CIRCULACIONES	2N	150.60	
CIRCULACIONES	3N	150.60	
CIRCULACIONES	4N	147.75	
CIRCULACIONES	5N	147.75	
ANEXIDADES	PE	224.61	
SERVICIOS		87.18	
LOCALES	1	45.754	
LOCALES	2	89.61	
LOCALES	3	54.39	
NIVEL	NUMERO	DEPTO	M2
P.B.	1	DEPTO A-1	105.15
P.B.	2	DEPTO A-1	105.15
P.B.	40	DEPTO B-1	74.59
P.B.	41	DEPTO B DISC	71.78
P.B.	42	DEPTO A-1	96.77
P.B.	43	DEPTO A-1	95.27
1er NIVEL	3	DEPTO A-2	90.13
1er NIVEL	4	DEPTO A-2	90.13
1er NIVEL	5	DEPTO A-2	90.13
1er NIVEL	6	ESTUDIO A-1	43.14
1er NIVEL	7	ESTUDIO A-2	48.60
1er NIVEL	8	DEPTO C-2	91.06
1er NIVEL	9	DEPTO C-1	91.44
1er NIVEL	44	DEPTO C-2	91.06
1er NIVEL	45	DEPTO C-1	91.44
1er NIVEL	46	DEPTO A-35/T	83.04
1er NIVEL	47	DEPTO A-35/T	83.04
1er NIVEL	48	DEPTO A-35/T	83.04
1er NIVEL	49	ESTUDIO A-3	40.16
1er NIVEL	50	ESTUDIO A-4	45.59
2do nivel	10	DEPTO A-6	95.18
2do nivel	11	DEPTO A-4	95.10
2do nivel	12	DEPTO A-5	95.18
2do nivel	13	ESTUDIO A-5	46.05
2do nivel	14	ESTUDIO A-6	51.20
2do nivel	15	DEPTO C-2	91.06
2do nivel	16	DEPTO C-1	91.44
2do nivel	51	DEPTO C-2	91.06
2do nivel	52	DEPTO C-1	91.44
2do nivel	53	DEPTO A-2	90.13
2do nivel	54	DEPTO A-2	90.13
2do nivel	55	DEPTO A-2	90.13
2do nivel	56	ESTUDIO A-1	43.14
2do nivel	57	ESTUDIO A-7	48.60
3er nivel	17	DEPTO A-6	95.18
3er nivel	18	DEPTO A-6	95.10
3er nivel	19	DEPTO A-6	95.18
3er nivel	20	ESTUDIO A-6	51.20
3er nivel	21	ESTUDIO A-5	46.05
3er nivel	22	DEPTO B-3	61.64
3er nivel	23	DEPTO B-2	61.42
3er nivel	24	DEPTO B-3	61.64
3er nivel	25	DEPTO B-3	61.64
3er nivel	26	DEPTO B-2	61.42
3er nivel	27	DEPTO B-2	61.42
3er nivel	28	DEPTO A-2	90.13
3er nivel	29	DEPTO A-2	90.13
3er nivel	30	DEPTO A-2	90.13
3er nivel	31	ESTUDIO A-1	43.14
3er nivel	32	ESTUDIO A-7	48.60
3er nivel	33	DEPTO A	89.35
3er nivel	34	DEPTO A	89.35
3er nivel	35	DEPTO A	89.35
3er nivel	36	ESTUDIO A-5	46.05
3er nivel	37	ESTUDIO A-6	51.20
3er nivel	38	DEPTO B-4	61.59
3er nivel	39	DEPTO B-3	61.64
3er nivel	40	DEPTO B-3	61.64
3er nivel	41	DEPTO B-3	61.64
3er nivel	42	DEPTO B-3	61.64
3er nivel	43	PENTHA A-3	125.88
3er nivel	44	PENTHA A-1	125.79
3er nivel	45	PENTHA A-4	125.63
3er nivel	46	PENTHA A-2	125.88
3er nivel	47	PENTHA A-5	125.88
3er nivel	48	PENTHA A-6	131.18
3er nivel	49	PENTHA A-8	136.60
3er nivel	50	PENTHA A-7	131.48
3er nivel	51	DEPTO B-2	61.42
3er nivel	52	DEPTO B-4	61.59
3er nivel	53	DEPTO B-2	61.42
3er nivel	54	DEPTO B-4	61.59
3er nivel	55	DEPTO B-4	61.59

CROQUIS DE LOCALIZACION:

PROYECTO :
CONJUNTO TEMOZON

PROPIETARIO :
OBRAS MR

UBICACION :
TEMOZON NORTE, MERIDA

PLANO :
ARQUITECTÓNICO QUINTO NIVEL

ESCALA :
1:250

FECHA :
MAR 2020

ARQ-06