


Los azules son los locales disponible

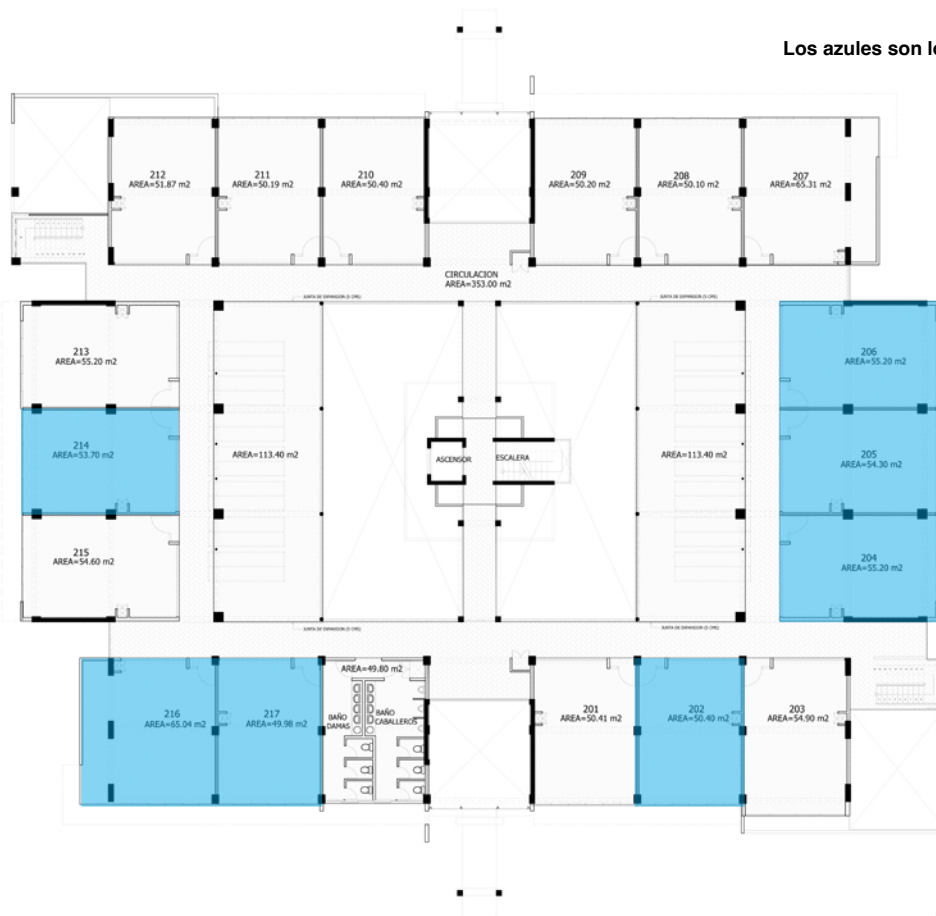

1 PLANTA DE AREAS  
200 NIVEL

ESCALA: 1:100



PROYECTO:  
PARQUE EMPRESARIAL BARRIO  
DE LOS ANDES

PROYECTO:  
PARQUE EMPRESARIAL BARRIO  
DE LOS ANDES

JUNIO 2012

PLANTA DE AREAS

PROYECTO:  
PARQUE EMPRESARIAL BARRIO  
DE LOS ANDES

A

A.1.02