


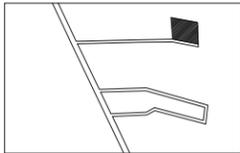

Localización:

CHOLUL, MÉRIDA, YUCATÁN

LOCALIZACIÓN DE LOTE



Planta de Conjunto Sin Escala

Propietarios:

Ubicación:

PRIVADA OVIEDO, CHOLUL YUCATÁN.

Cuadro de áreas:

M2 Terreno Total: 365.68

M2 Construcción Total: 174.91

Simbología:

• N.P.T. Indica nivel de piso terminado
- - - Indica línea de corte


Planos: ARQAD

Proyecto: CASA 175

Plano: ARQUITECTÓNICO

Norte: Escala: 1:125
Acotación: METROS
Fecha: AGO 2022

Clave: ARQ-02

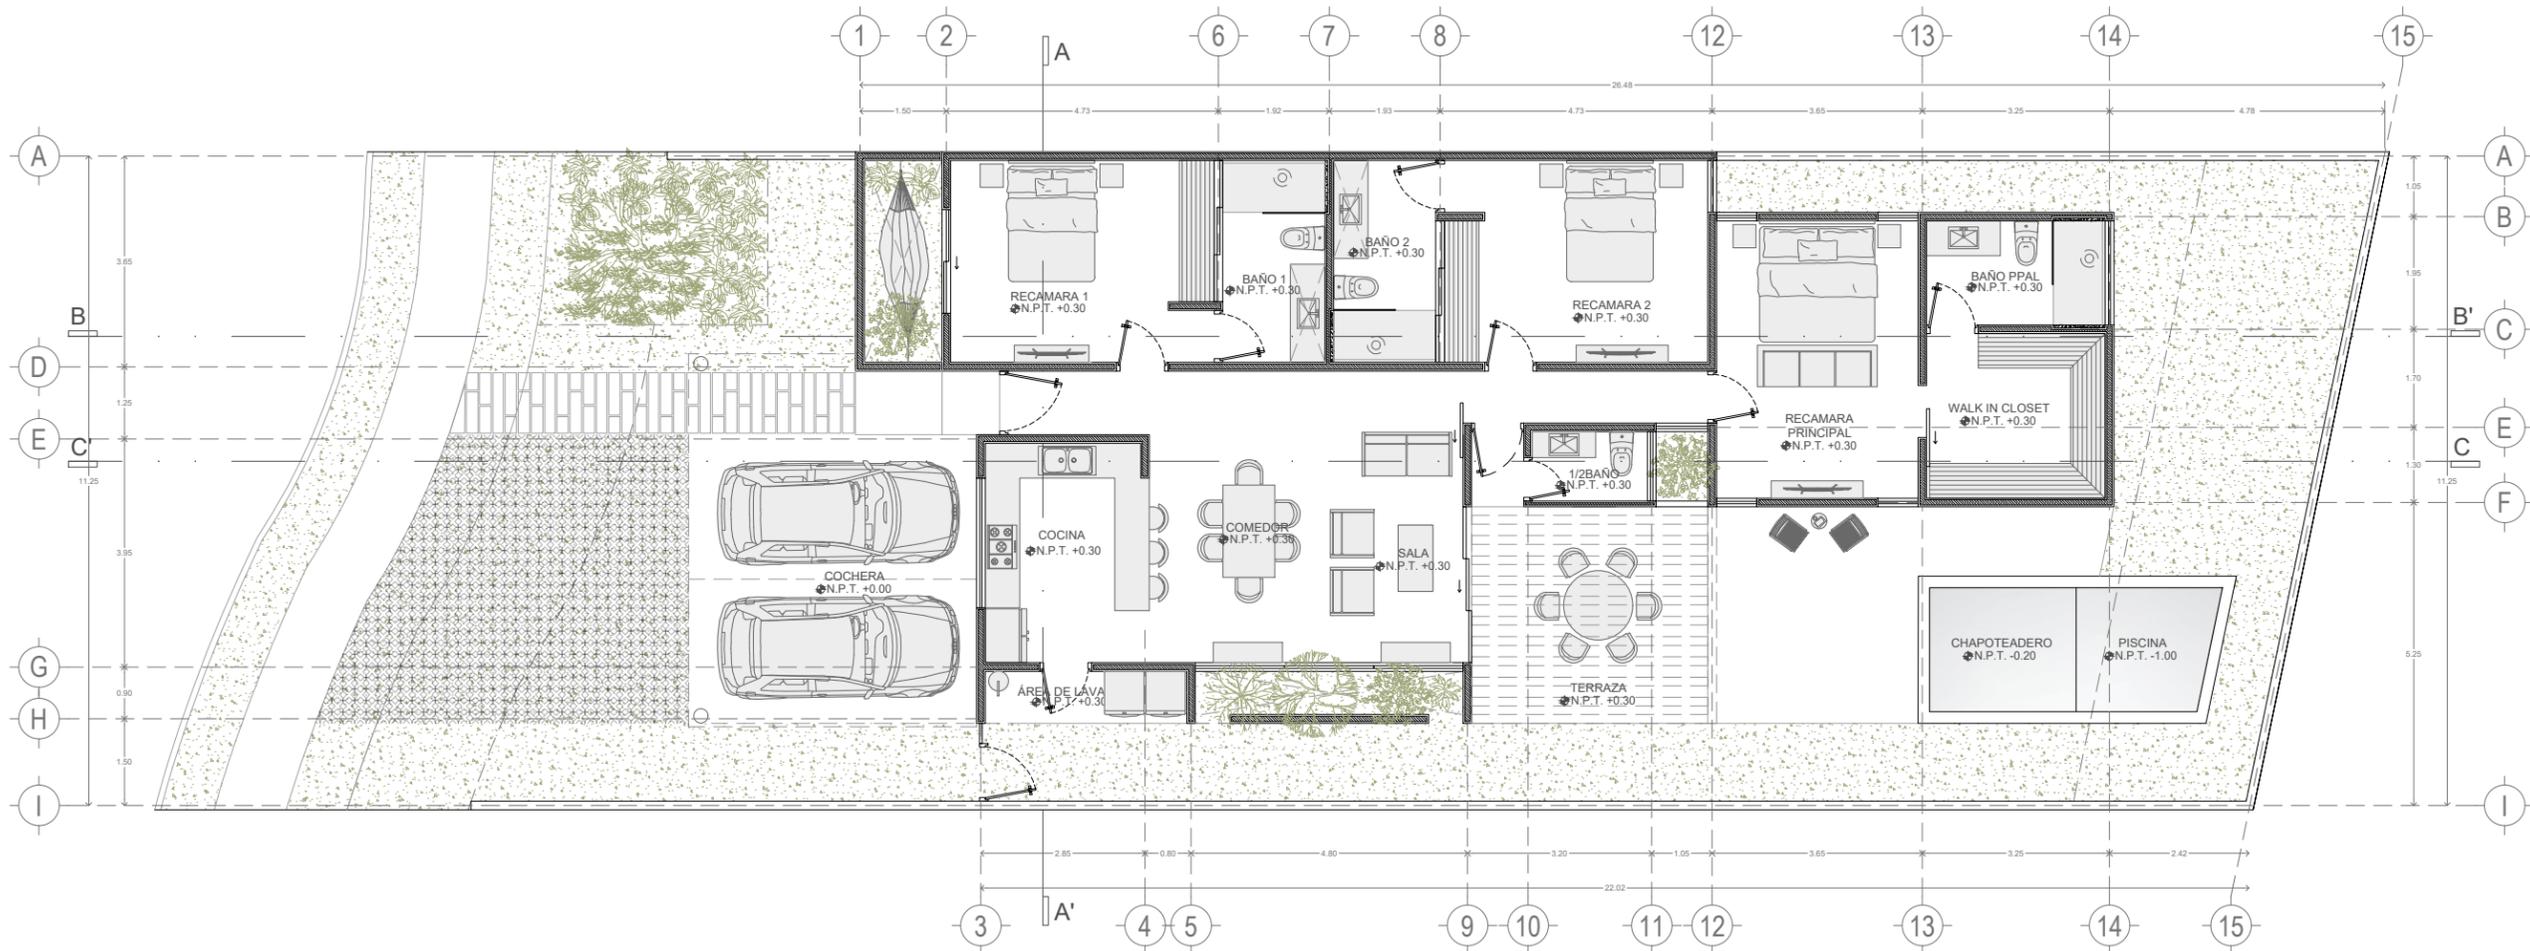

PLANTA ARQUITECTONICA
Escala 1:125