

www.niatower.mx

Tipologías




Nía Tower
Tailored Essential Living

Mérida, Yucatán

Departamento 101-G

Especificaciones

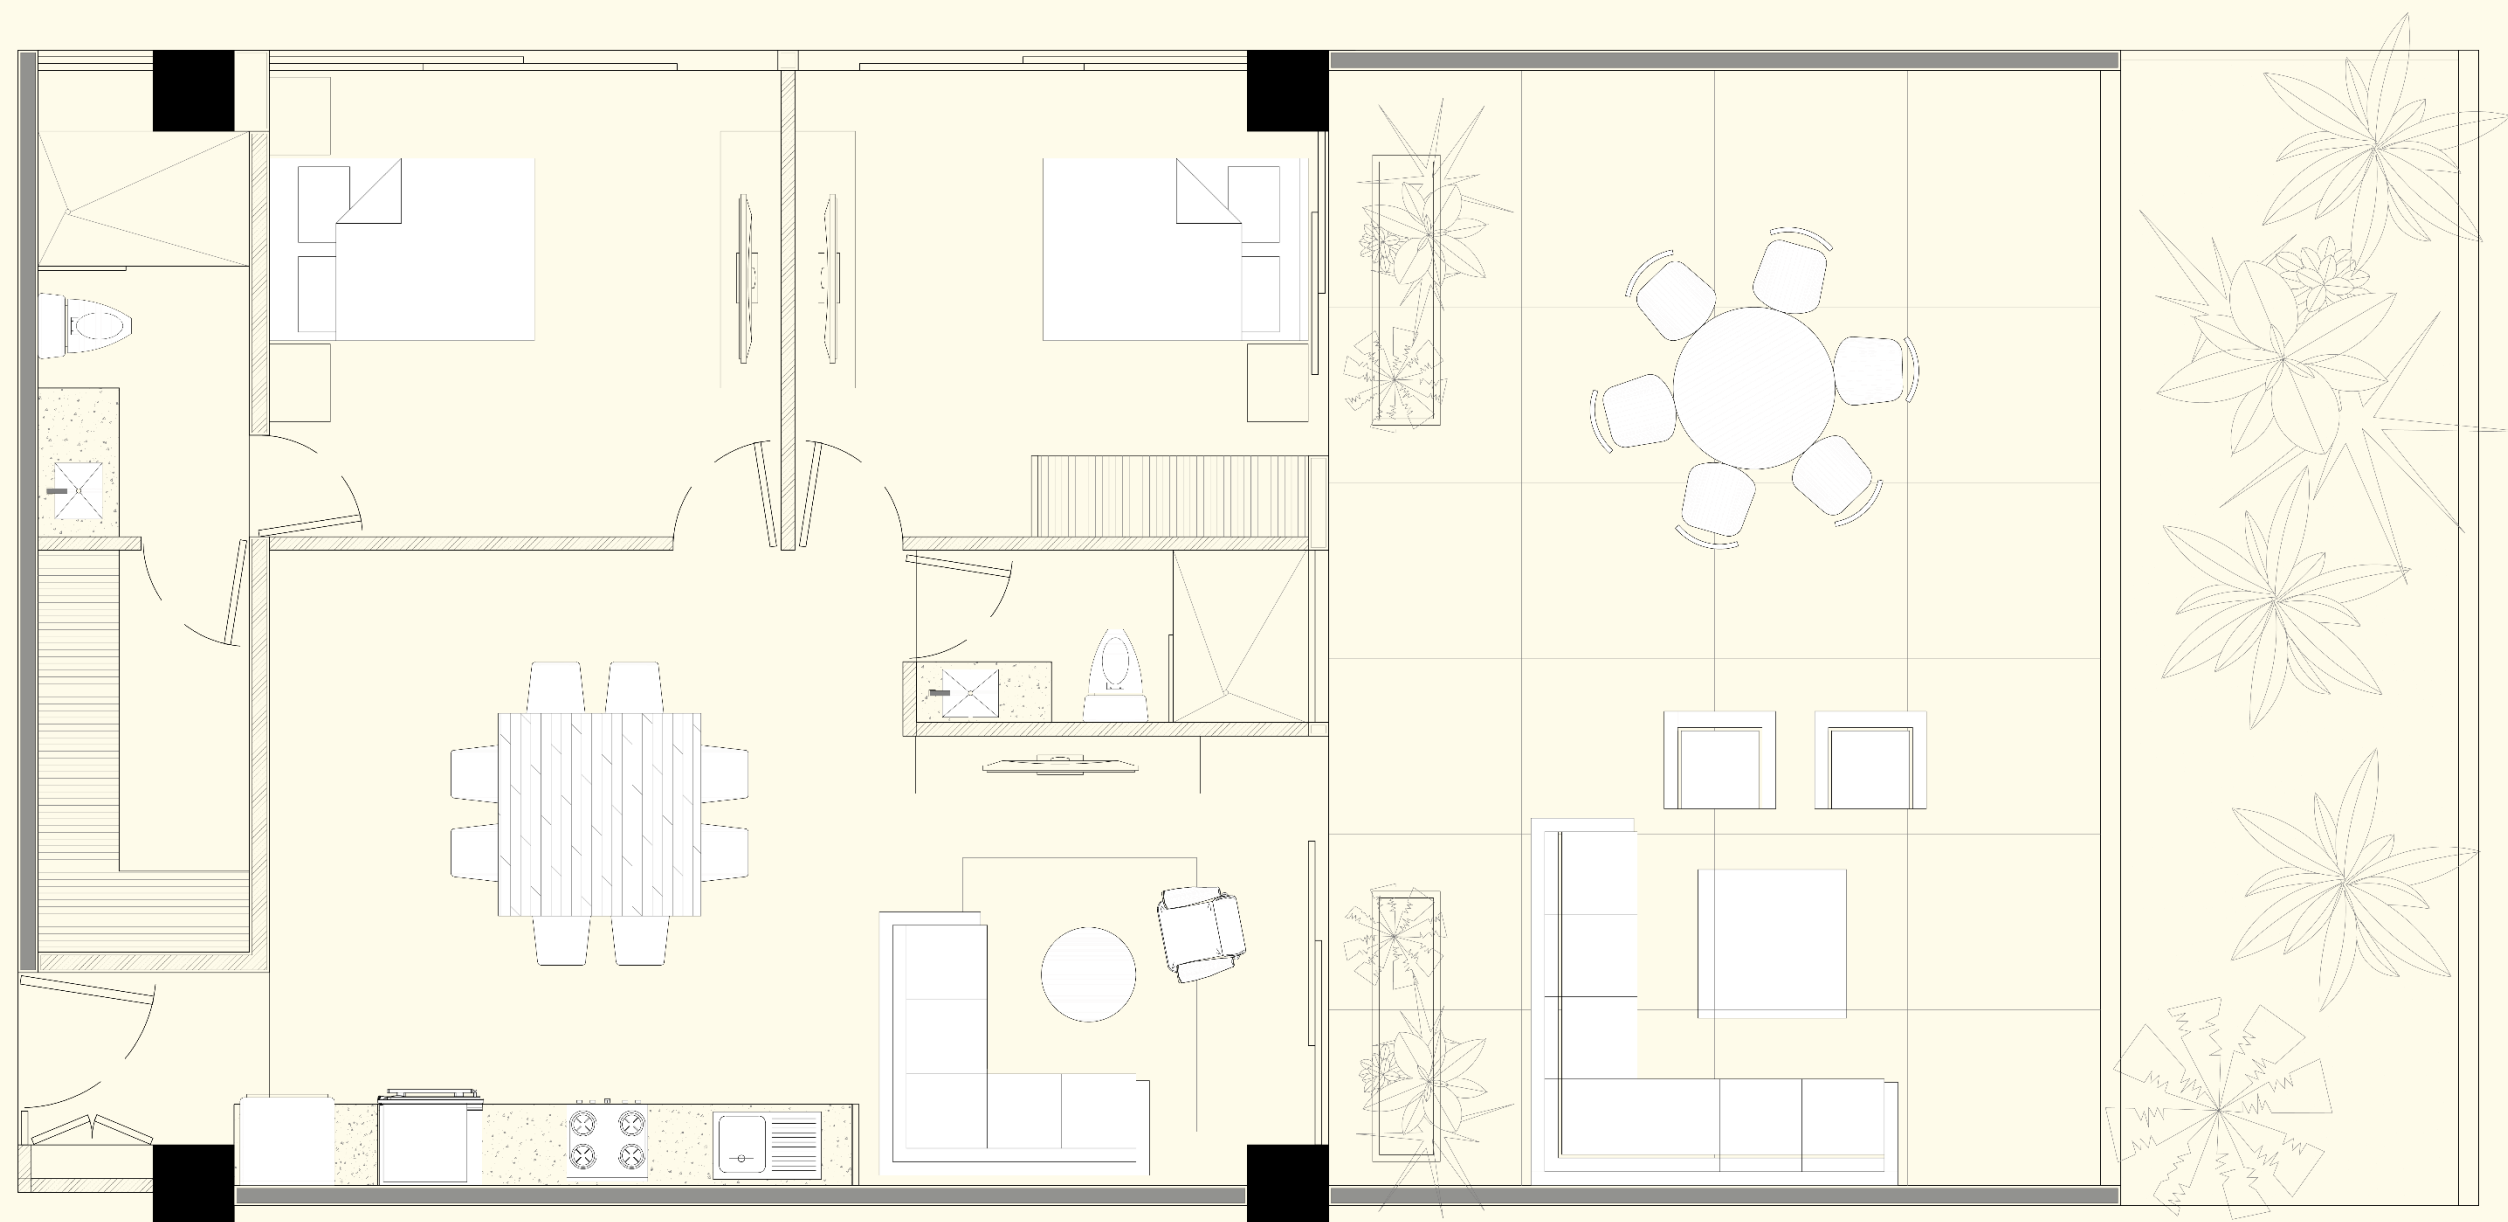

Departamento de 152.54m²

Área Interior 81.67m²

Área Terraza 70.87m²

Divisiones

Terraza - Jardín 2 Recámaras

Sala de estar 2 Closets

Comedor 2 Baños

Cocina


Instalaciones Aire acondicionado

Cocina integral Closet instalado

*Las imágenes aquí presentadas son solo ilustrativas y están sujetas a modificaciones por parte del desarrollador.

Departamento 102-G

Especificaciones

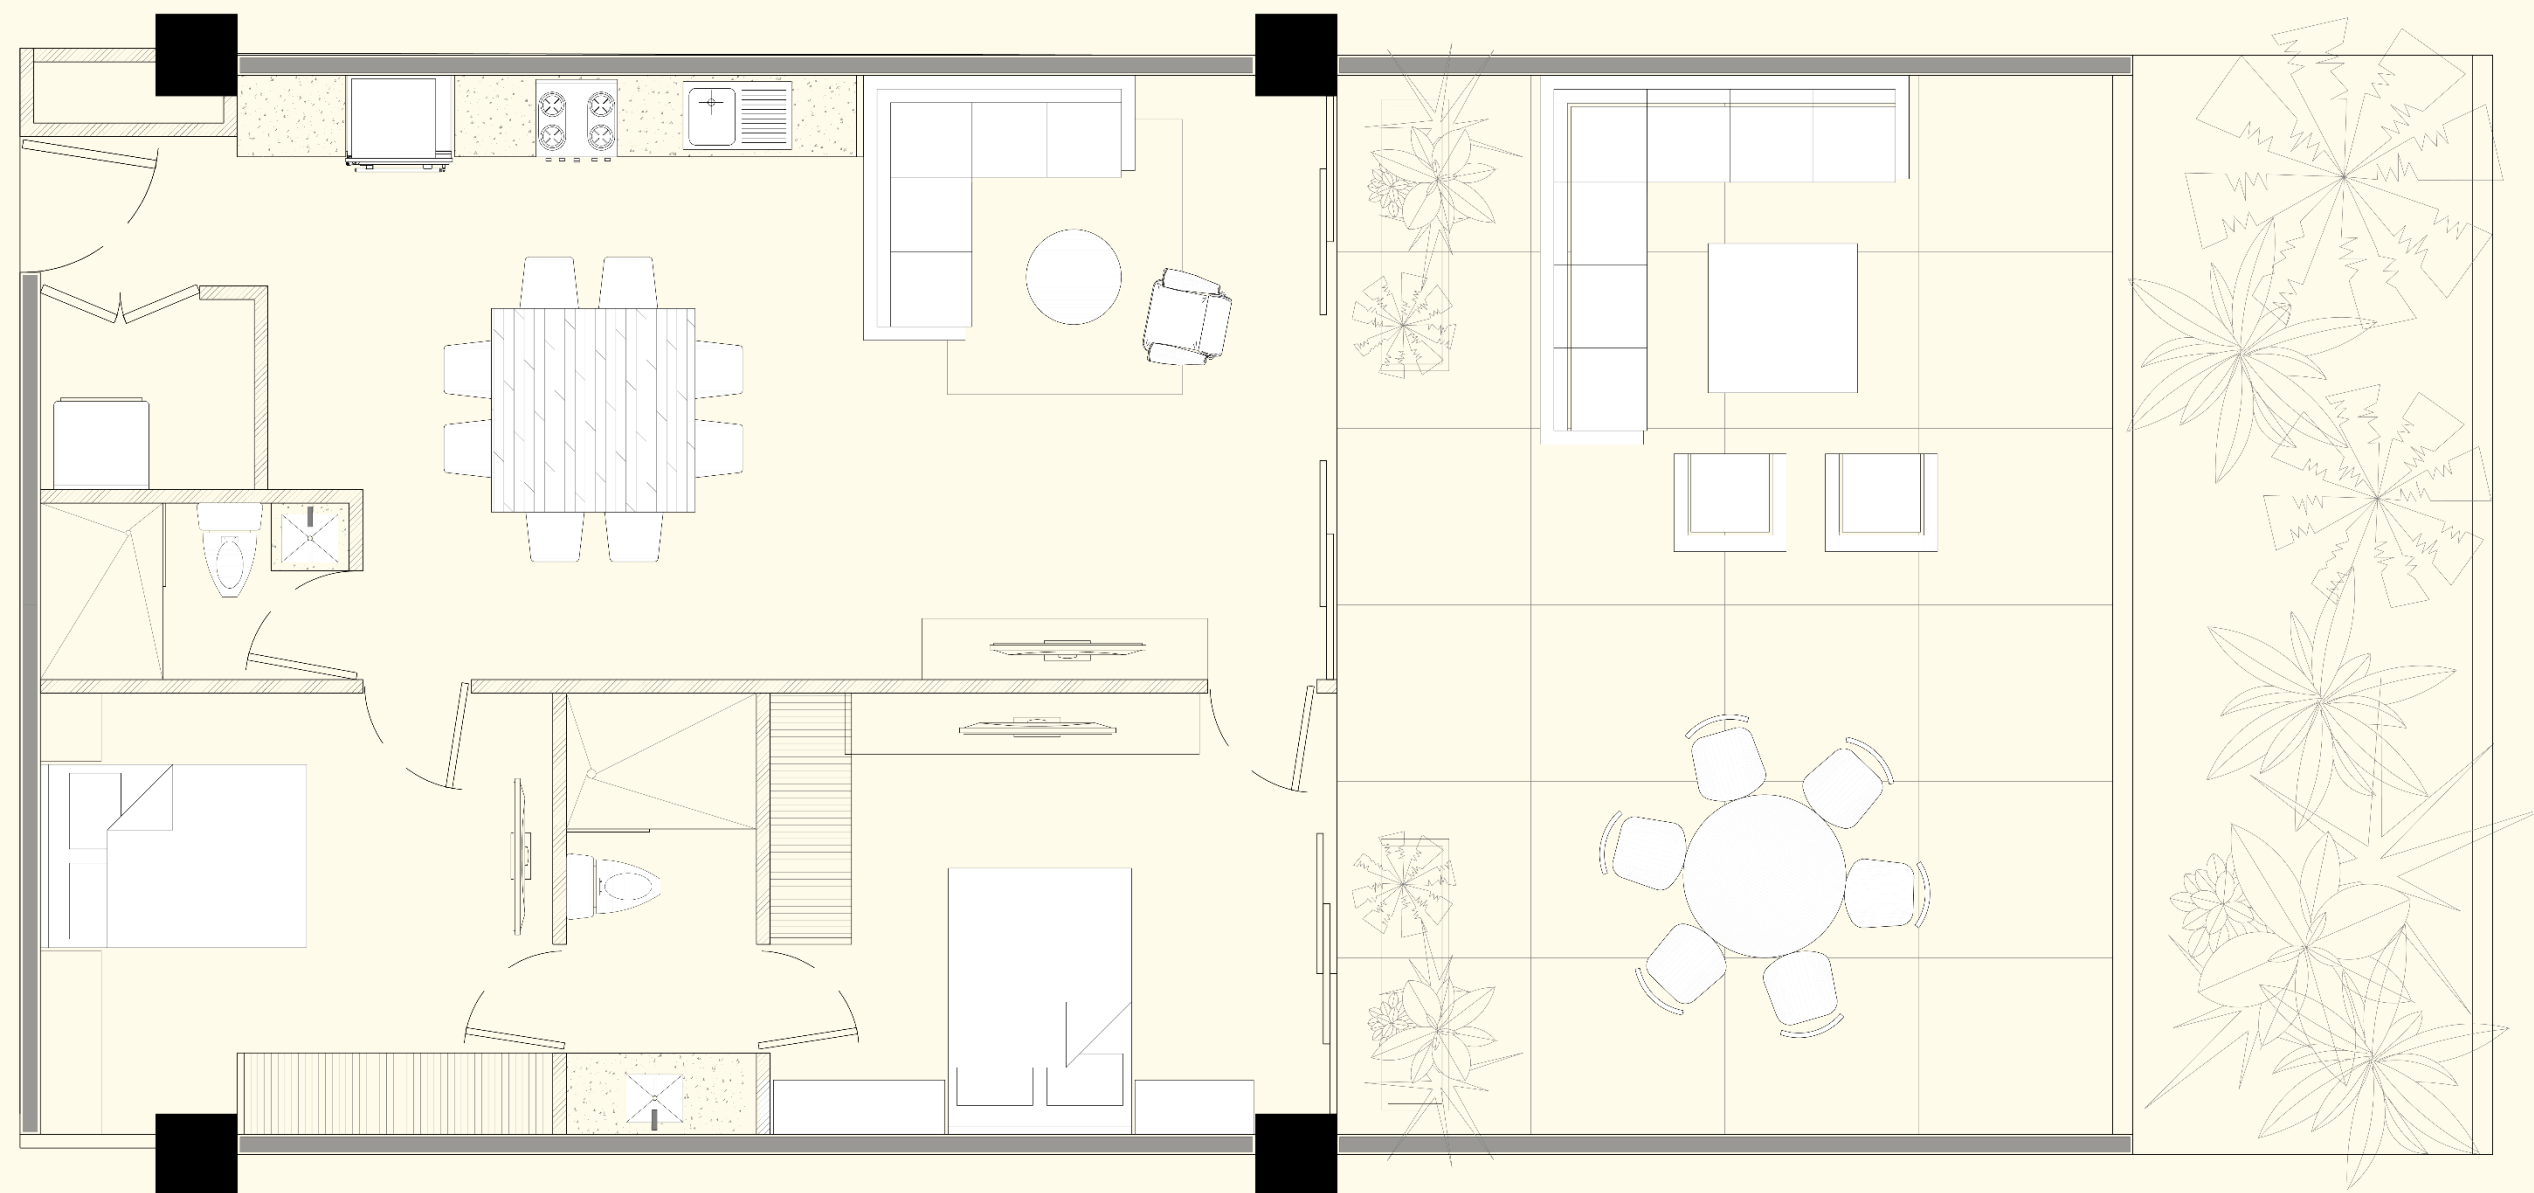

Departamento de 143m²

Área Interior 76.52m²

Área Terraza 66.48m²

Divisiones

Terraza - Jardín Área de lavado

Sala de estar 2 Recámaras

Comedor 2 Closets


Cocina 2 Baños

Instalaciones Aire acondicionado

Cocina integral Closet instalado

Departamento 204-C

Especificaciones

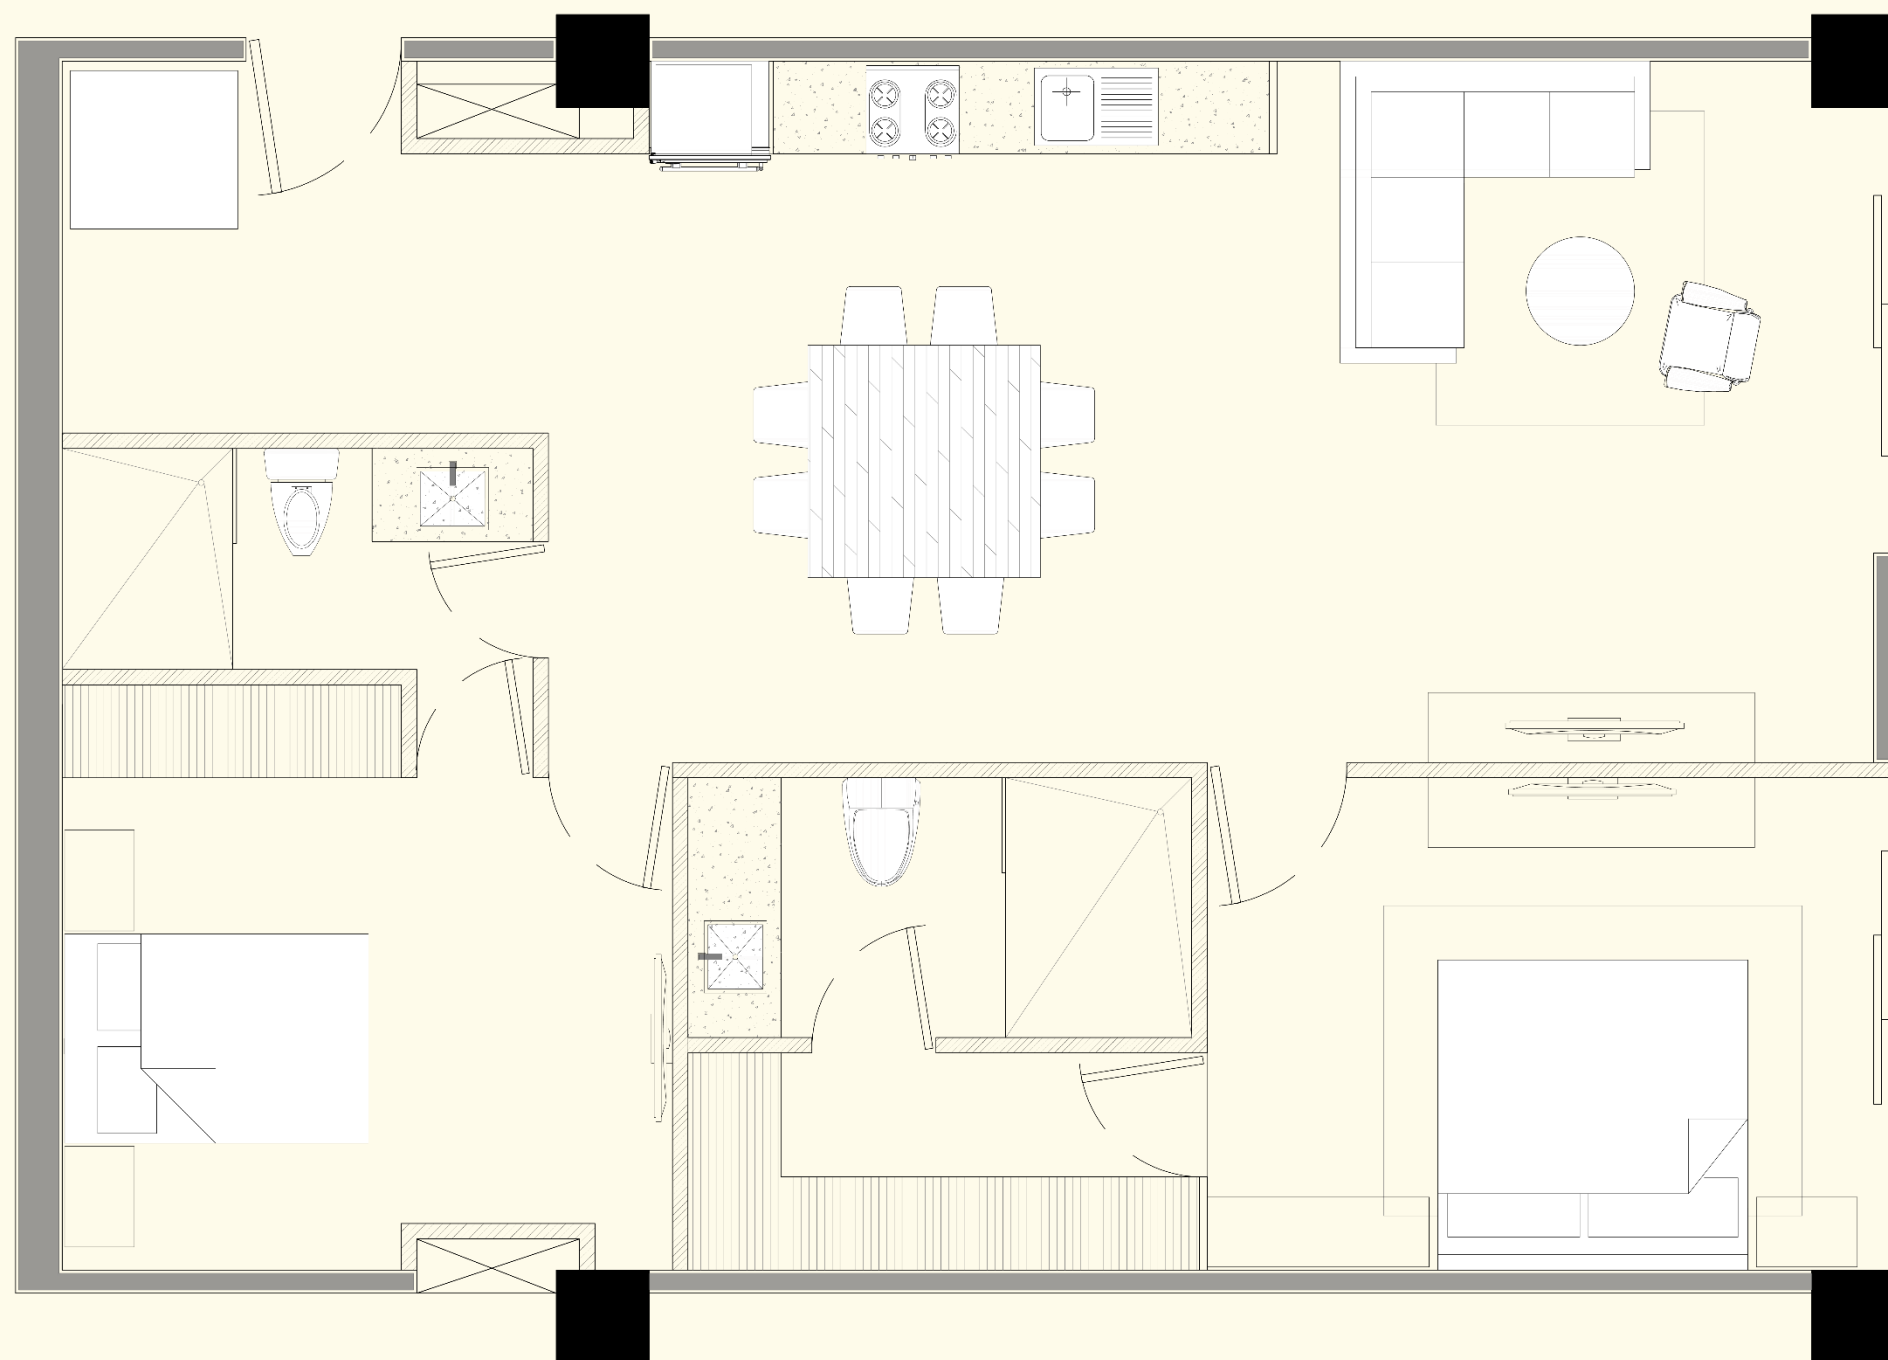

Departamento de 95.74m²

Área Interior 95.74m²

Área Terraza 0m²

Divisiones


Sala de estar 2 Recámaras

Comedor 2 Closets

Cocina 2 Baños

Instalaciones Aire acondicionado

Cocina integral Closet instalado

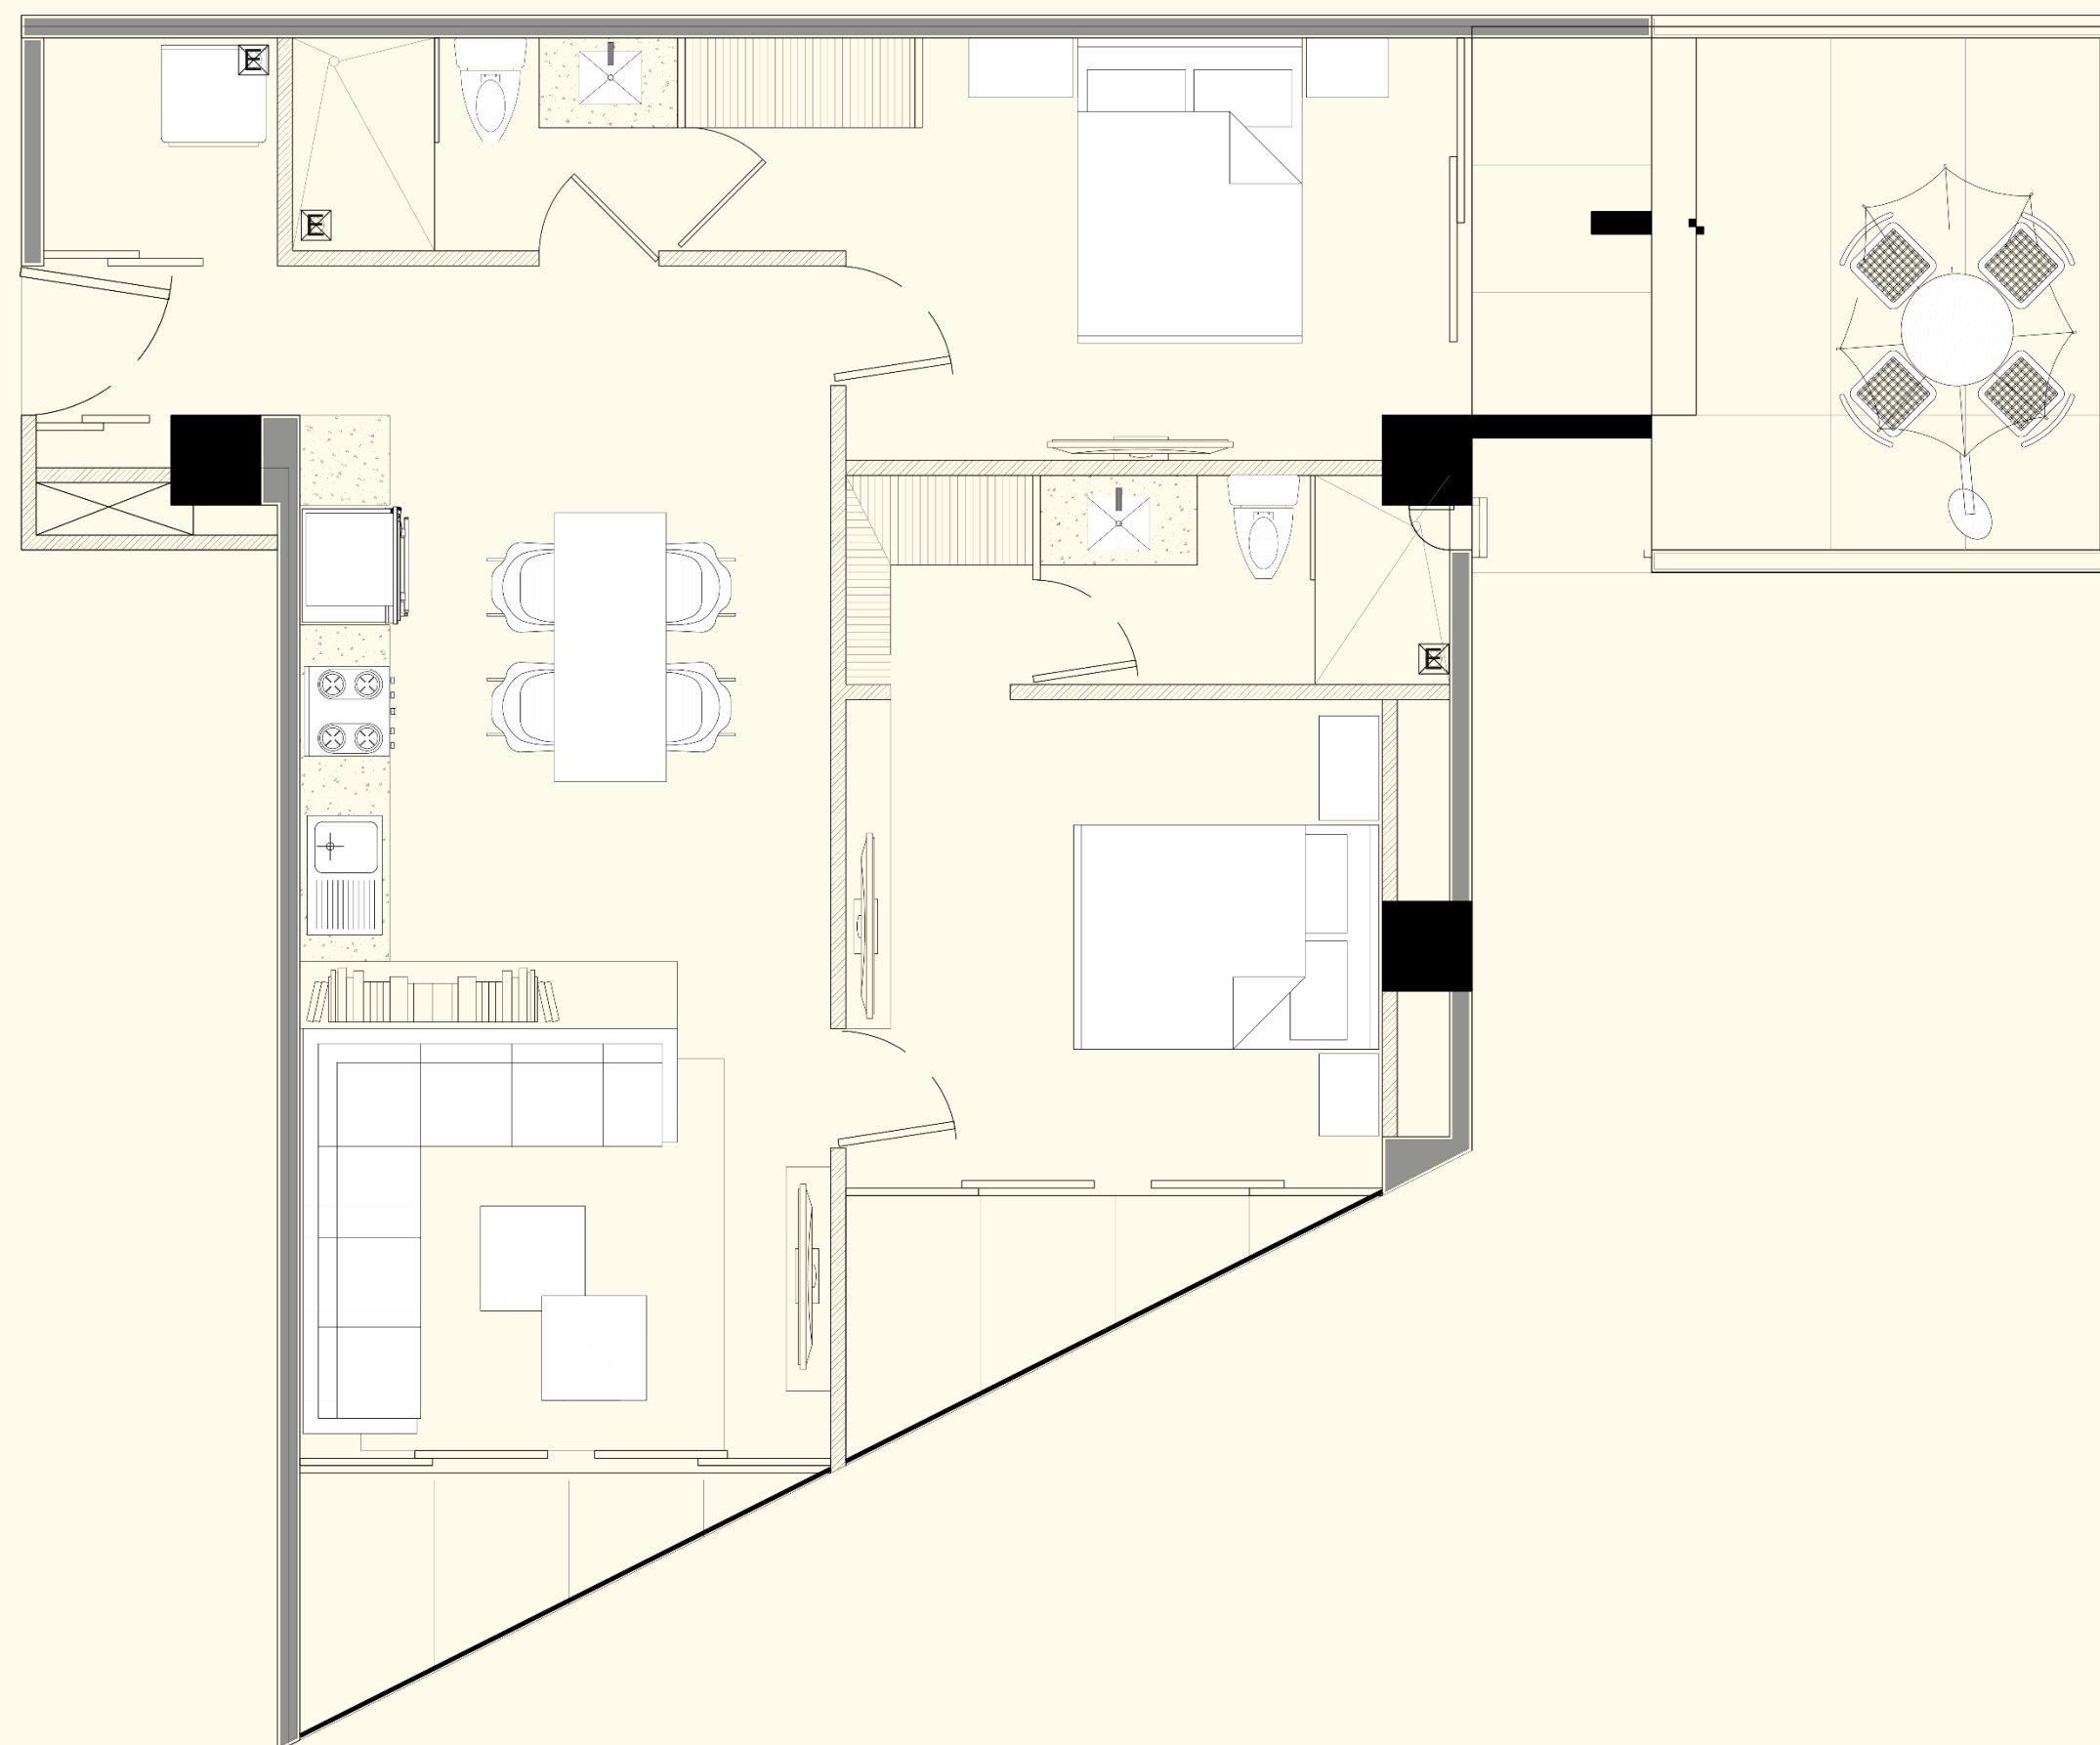

Departamento 307-D

Especificaciones

Departamento de 83.86m²

Área Interior 79.32m²

Área Terraza 9.93m²

Divisiones

Terraza	Área de lavado
Sala de estar	2 Recámaras
Comedor	2 Closets
Cocina	2 Baños

Instalaciones Aire acondicionado

Cocina integral Closet instalado

Departamento 403-A

Especificaciones

Departamento de 83.86m²

Área Interior 52.54 m²

Área Terraza 6.48 m²

Divisiones

Terraza 1 Recámara


Sala de estar 1 Closet

Comedor 1 Baños

Cocina


Instalaciones Aire acondicionado

Cocina integral Closet instalado

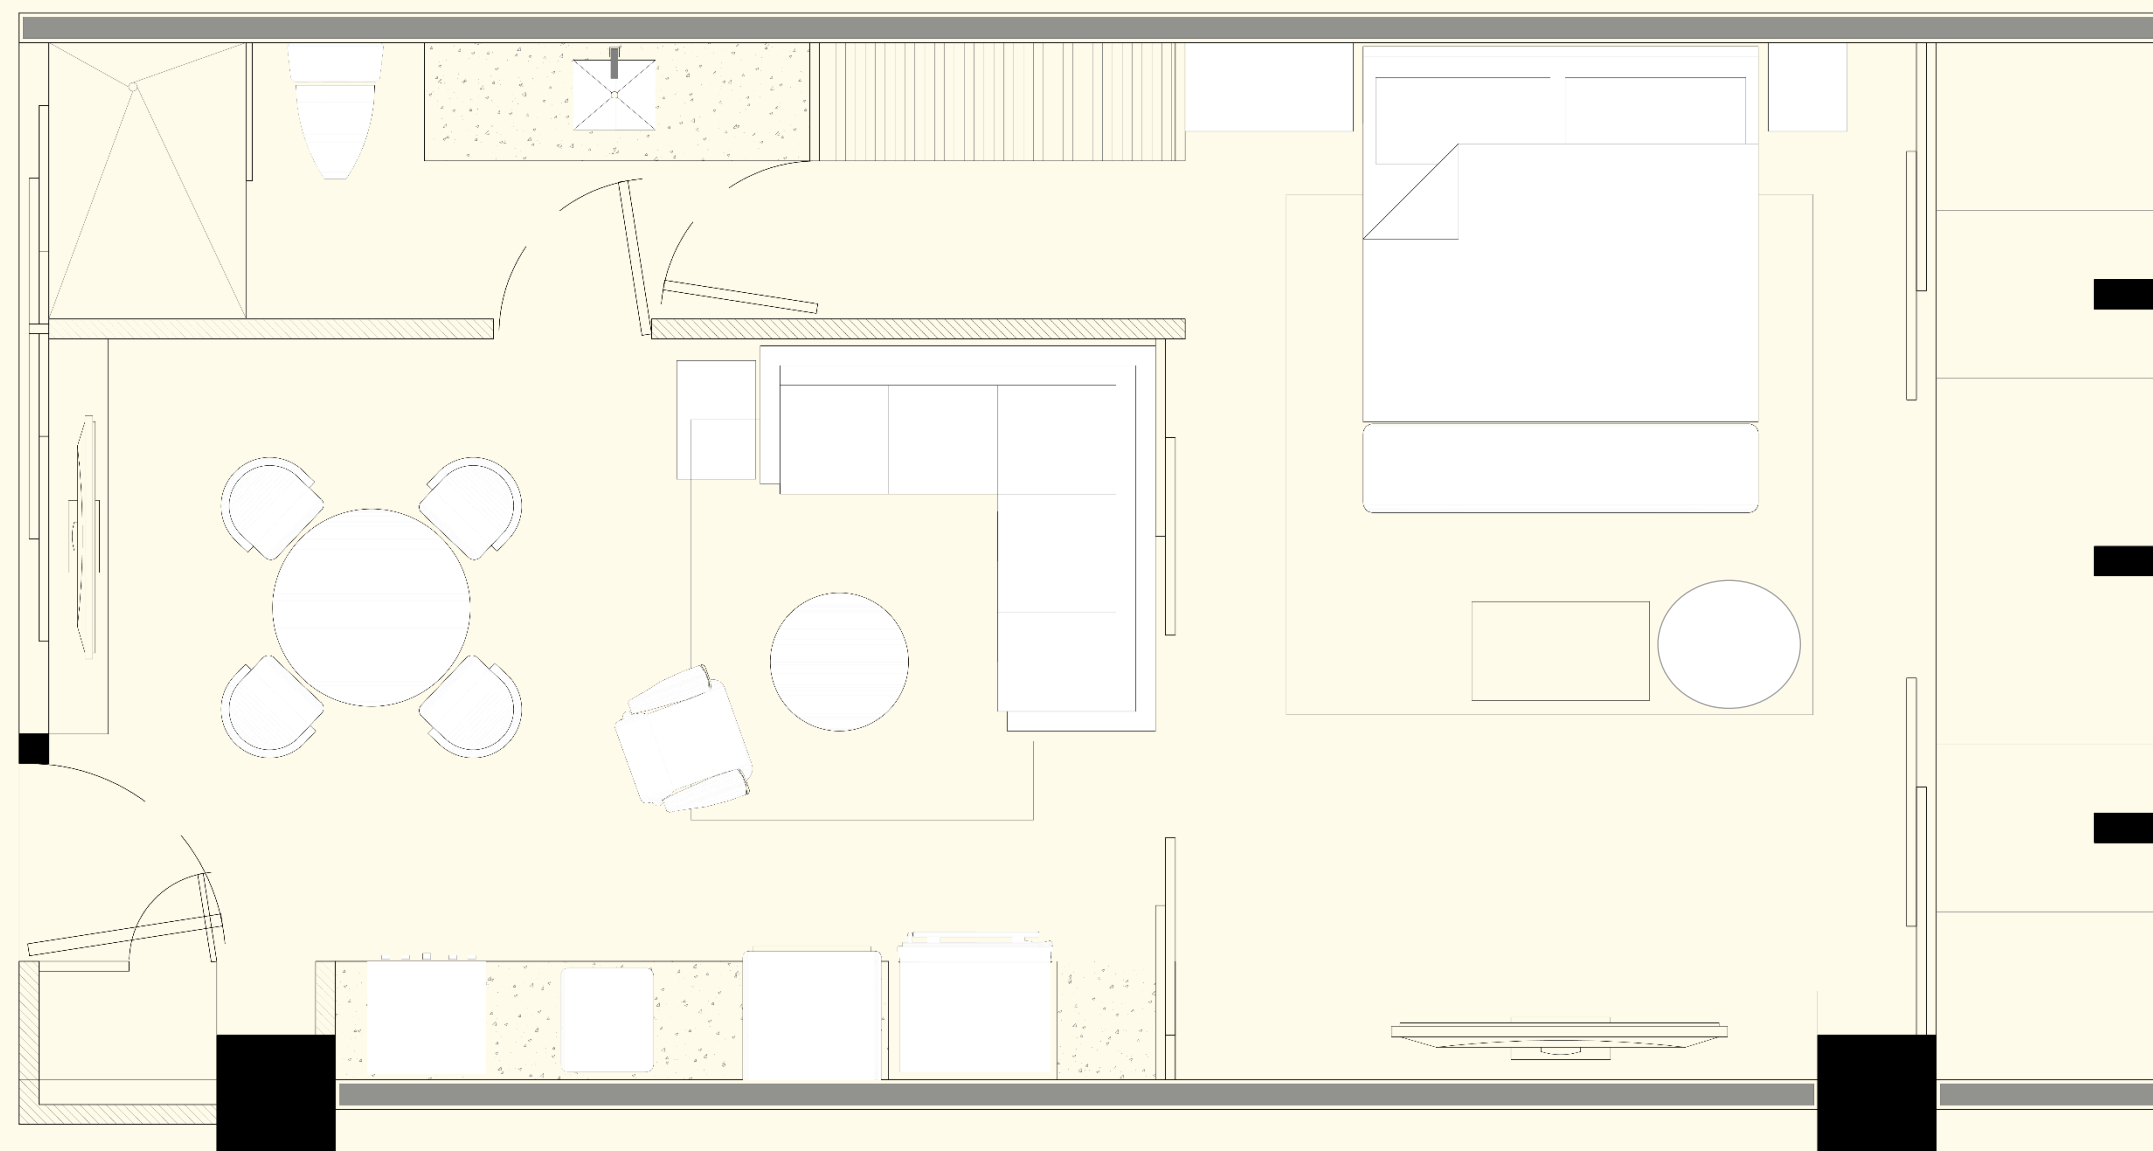

Departamento 405-C

Especificaciones

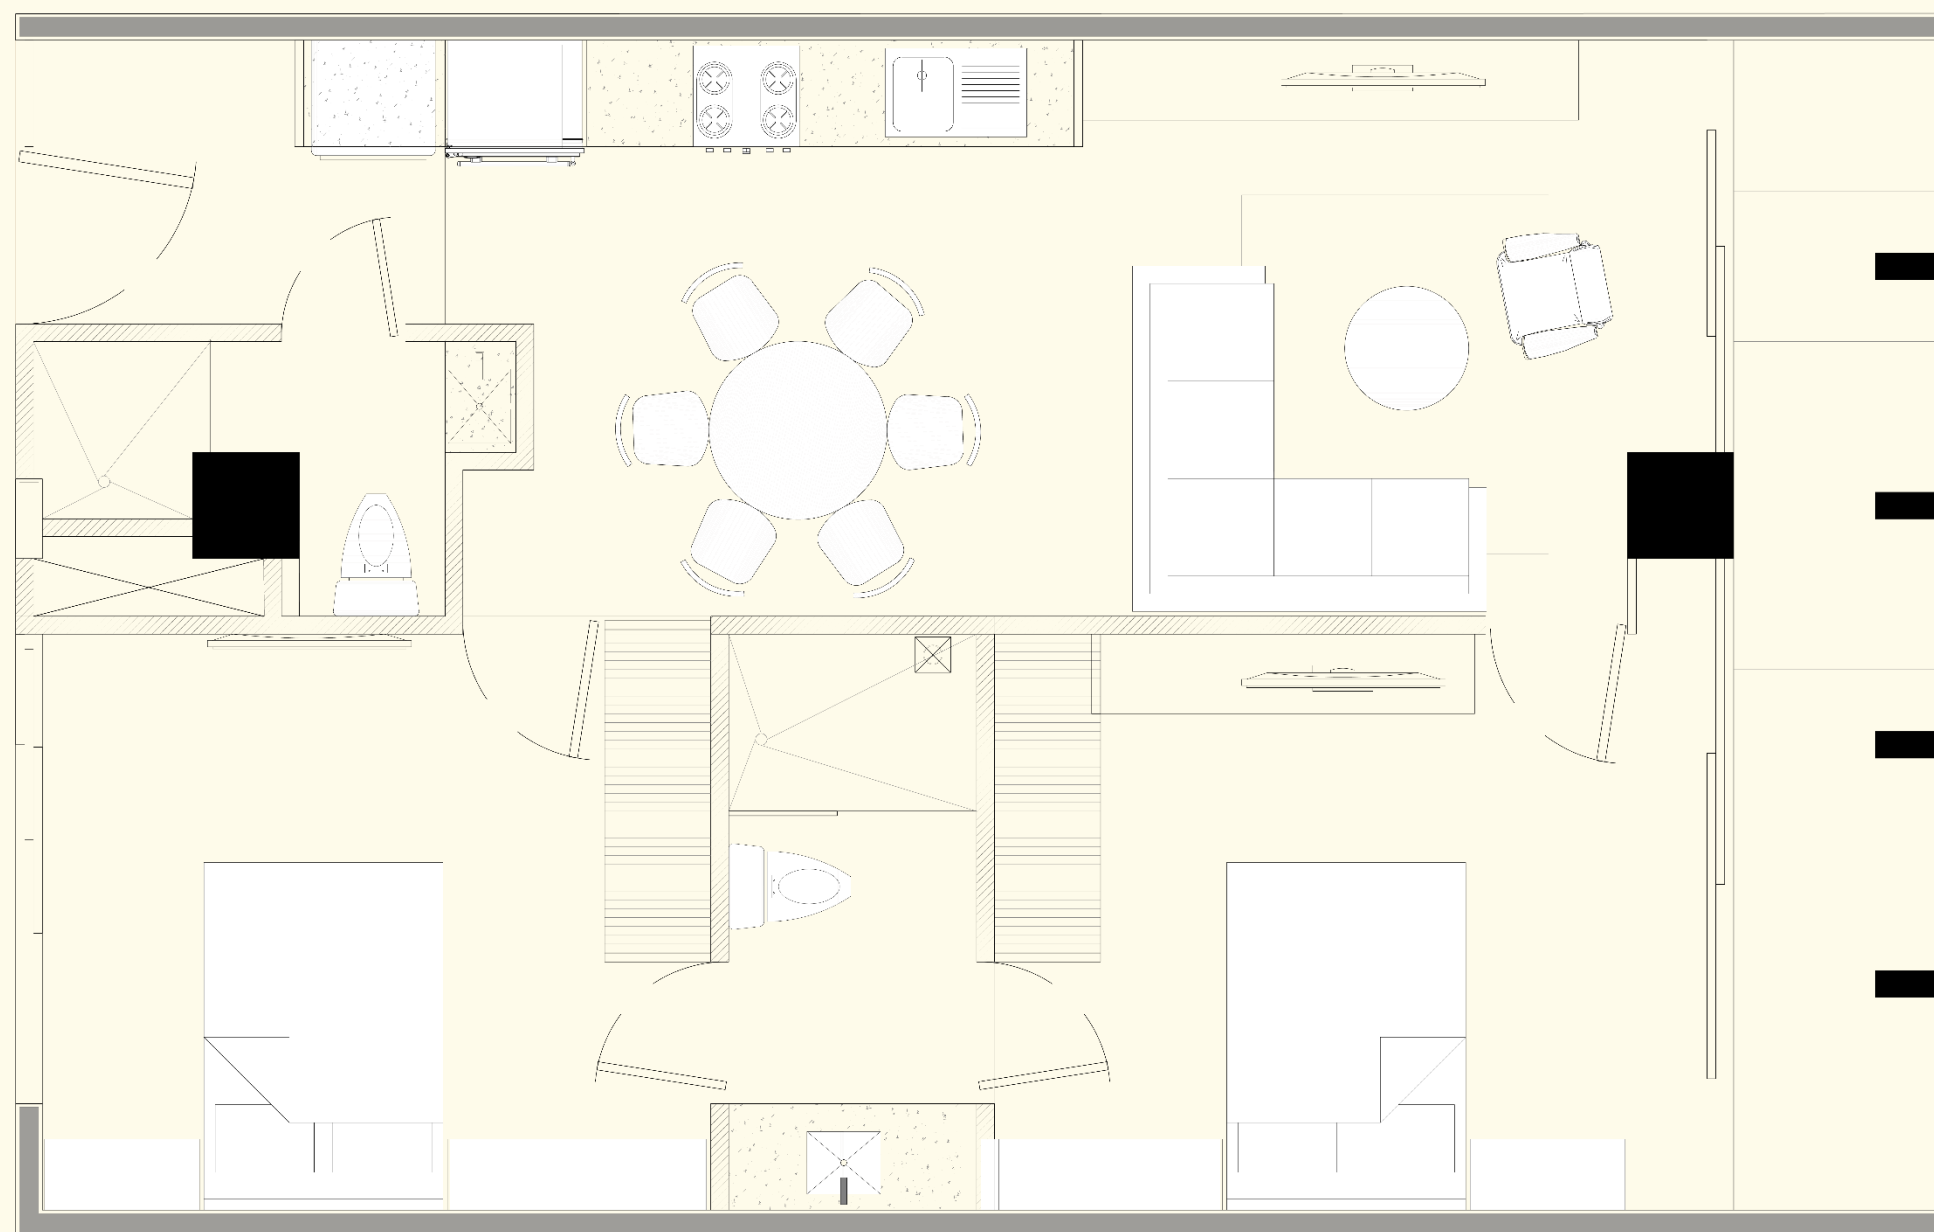

Departamento de 73.10m²

Área Interior 65 m²

Área Terraza 8.1 m²

Divisiones

Terraza 2 Recámaras

Sala de estar 2 Closet

Comedor 2 Baños

Cocina

Instalaciones Aire acondicionado

Cocina integral Closet instalado

Departamento 406-C

Especificaciones

Departamento de 73.10m²

Área Interior 65 m²

Área Terraza 8.1 m²

Divisiones

Terraza 2 Recámaras


Sala de estar 2 Closet

Comedor 2 Baños

Cocina

Instalaciones Aire acondicionado

Cocina integral Closet instalado

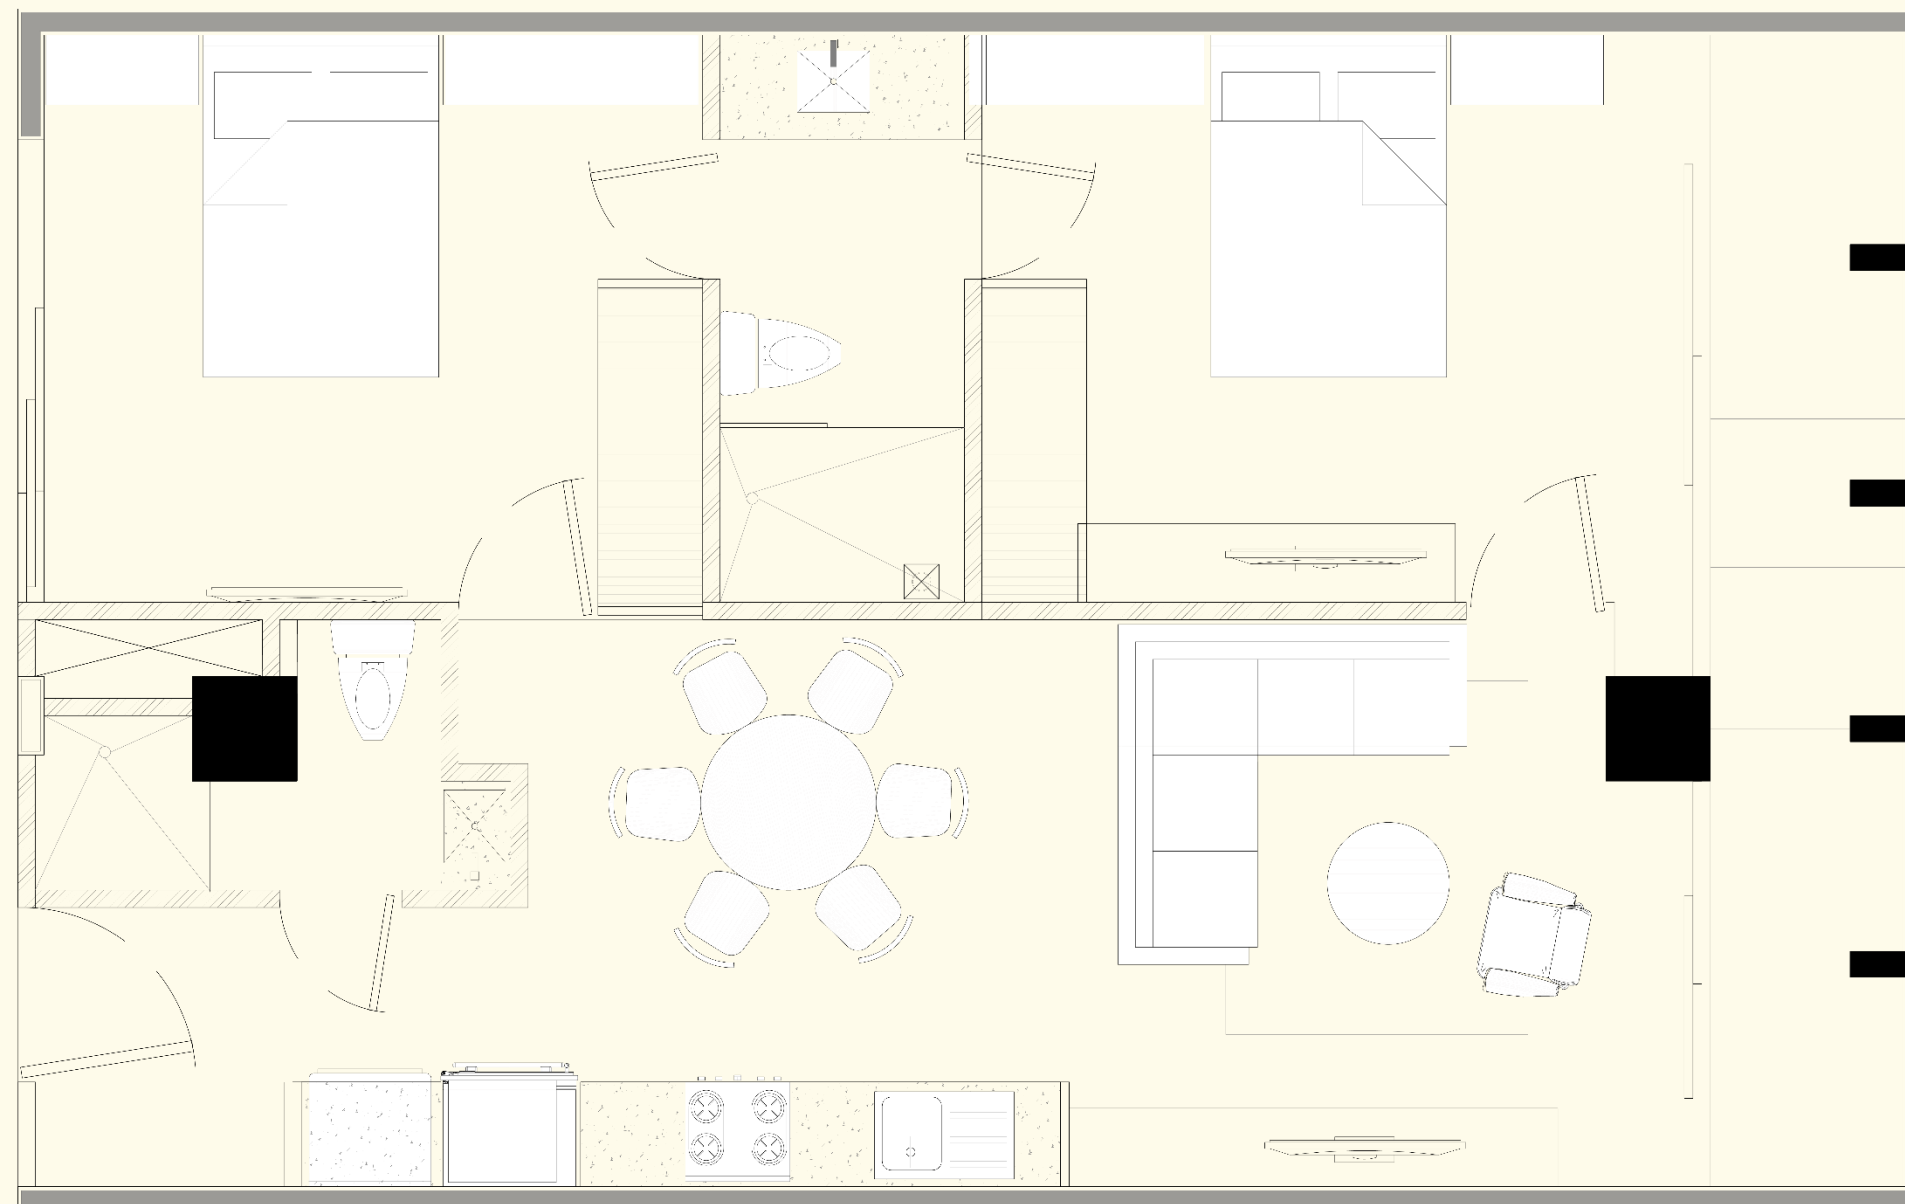

Departamento 504-A

Especificaciones



Departamento de 83.86m²

Área Interior 52.54 m²

Área Terraza 6.48 m²

Divisiones

Terraza 1 Recámara

Sala de estar 1 Closet

Comedor 1 Baños

Cocina

Instalaciones Aire acondicionado

Cocina integral Closet instalado

Departamento 506-C

Especificaciones

Departamento de 73.10m²

Área Interior 65 m²

Área Terraza 8.1 m²

Divisiones

Terraza 2 Recámaras


Sala de estar 2 Closet

Comedor 2 Baños

Cocina

Instalaciones Aire acondicionado

Cocina integral Closet instalado

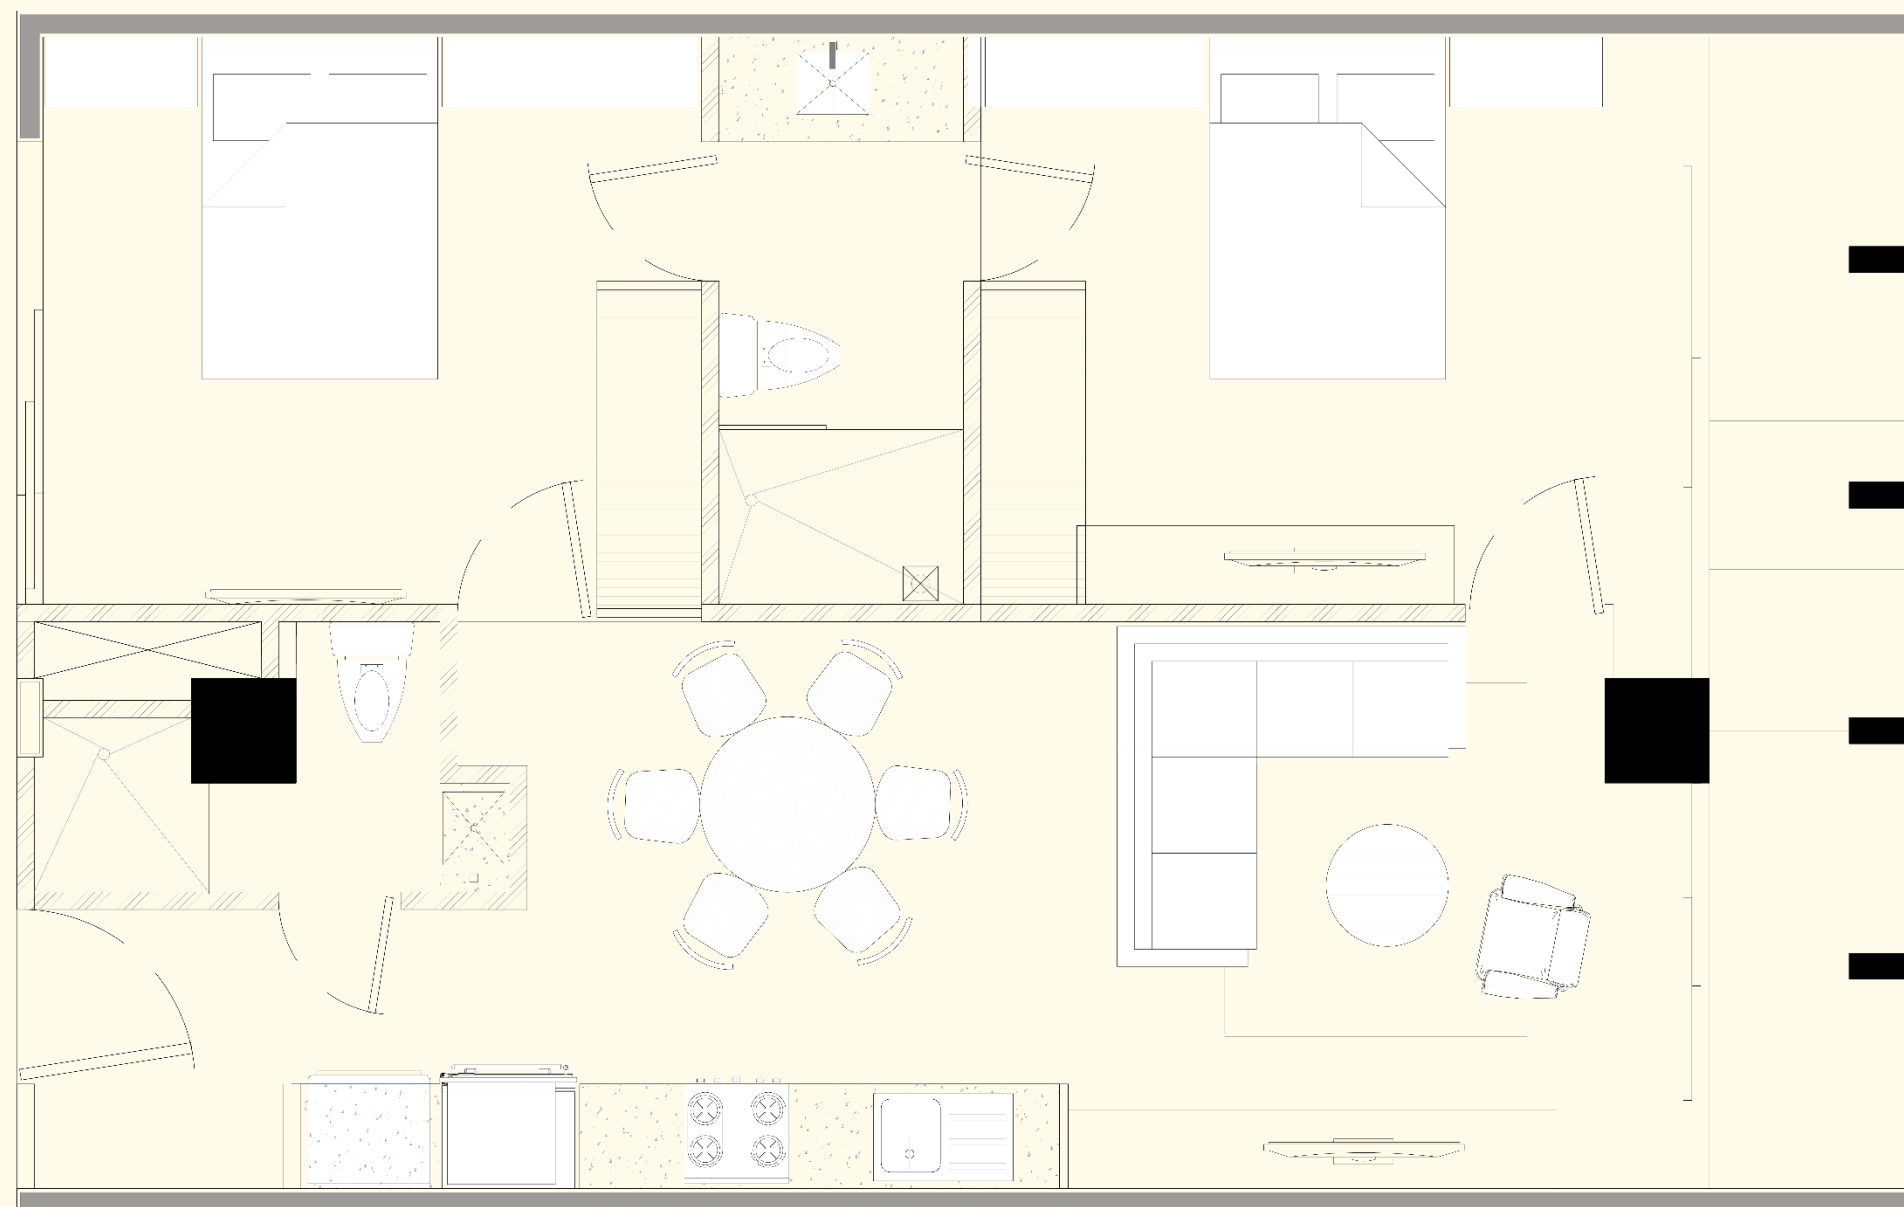

Departamento 707-D

Especificaciones

Departamento de 83.86m²

Área Interior 79.32m²


Área Terraza 9.93m²

Divisiones

Terraza	Área de lavado
Sala de estar	2 Recámaras
Comedor	2 Closets
Cocina	2 Baños

Instalaciones Aire acondicionado

Cocina integral Closet instalado

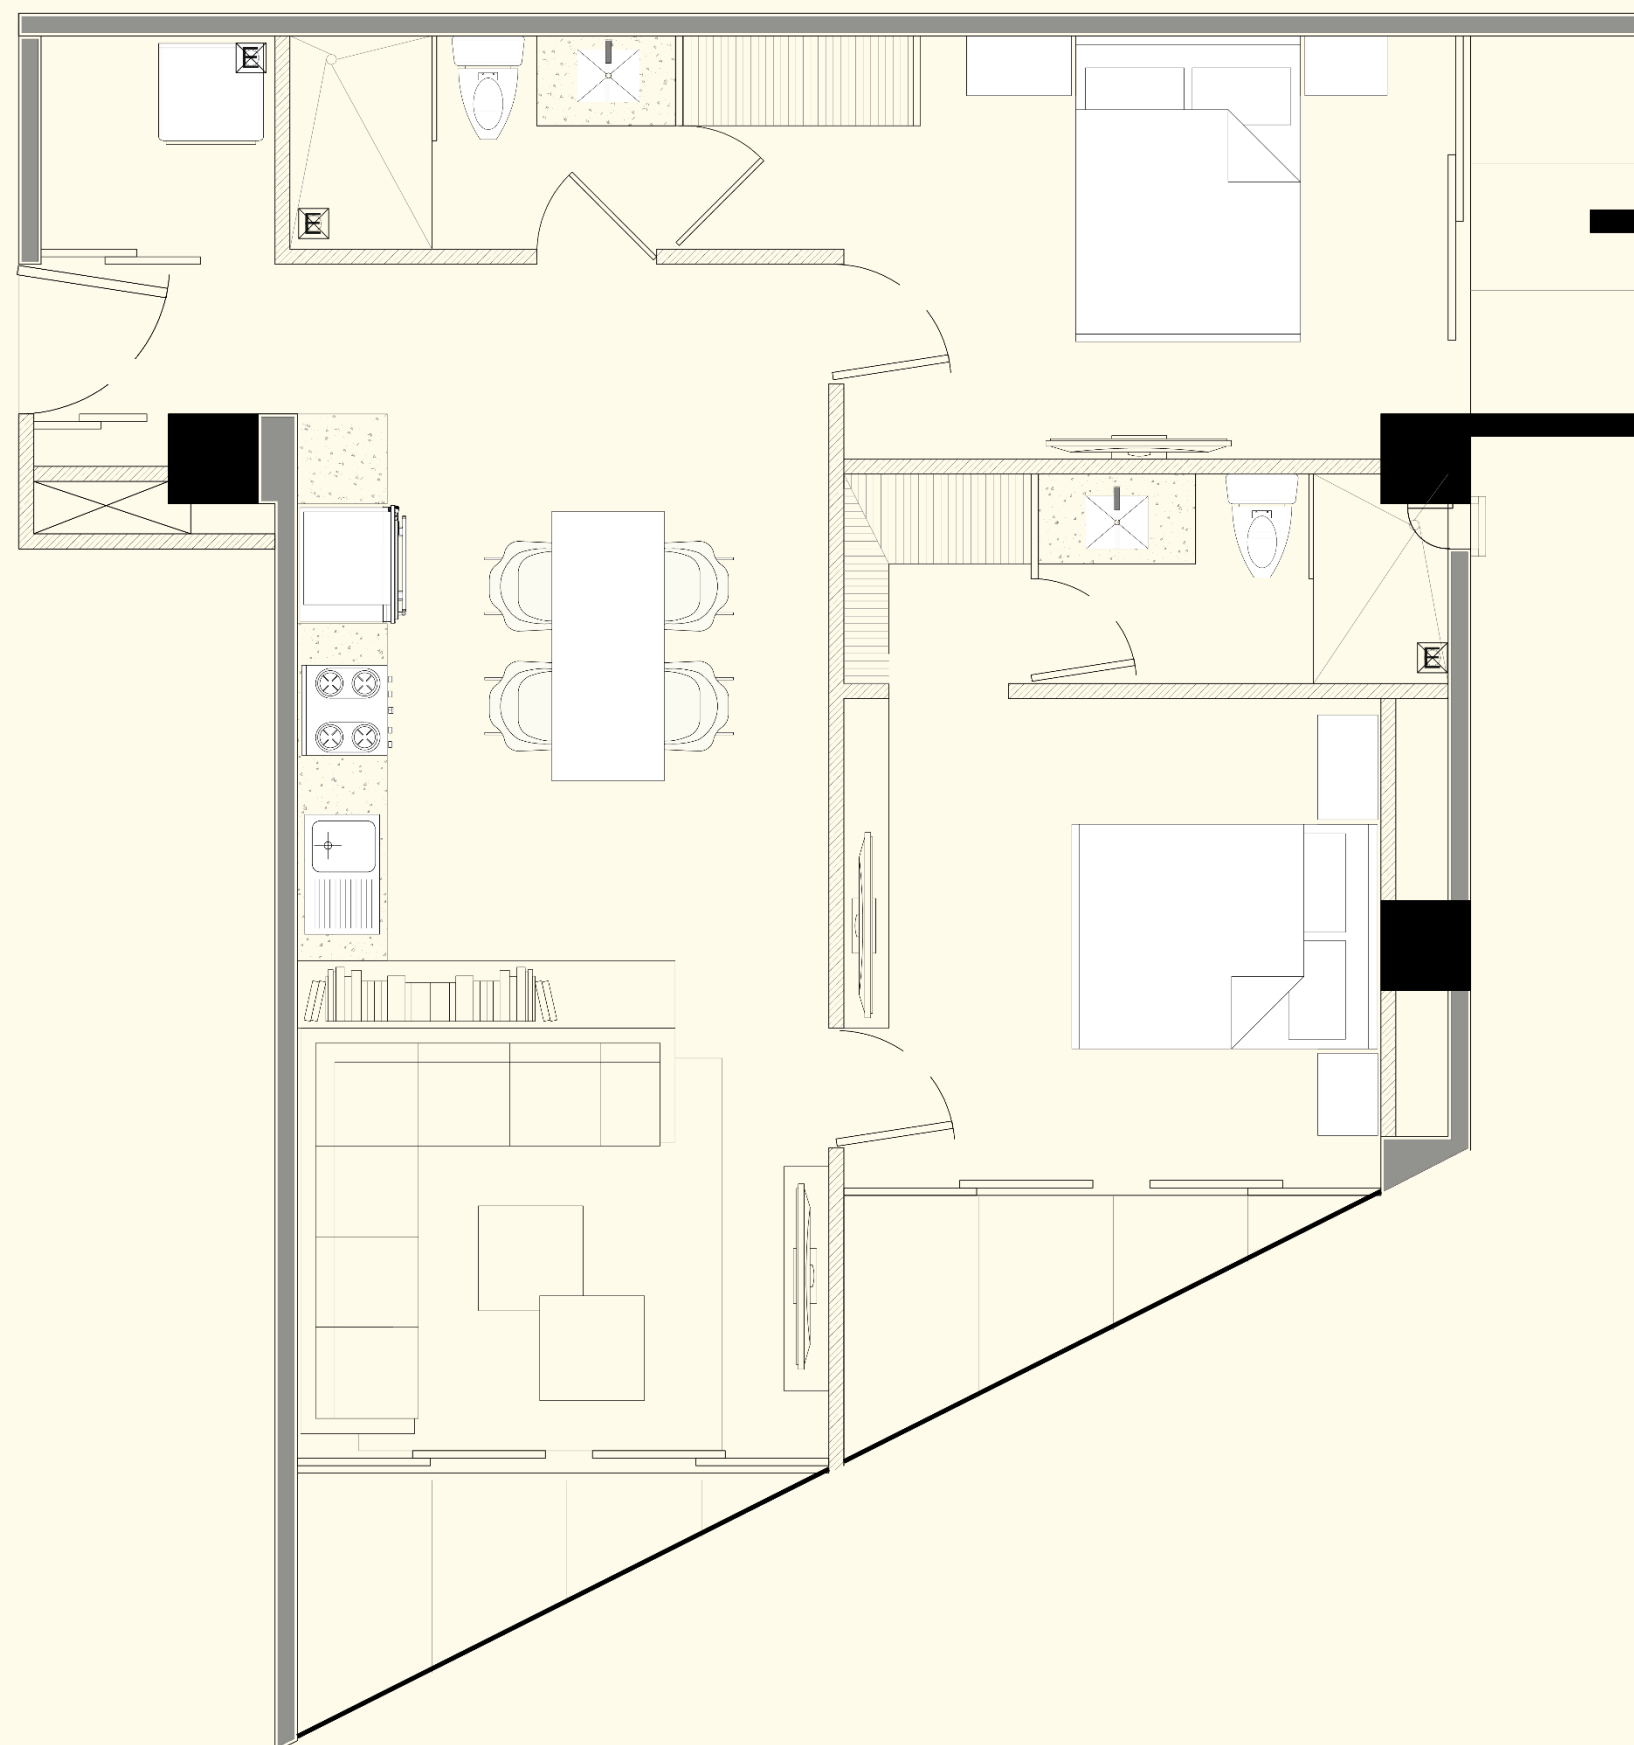



Mérida, Yucatán

Avenida 49 x 34 #255

Col. San Ramón

CP. 97117

contacto

@

www.
niatower.mx

