



## LEYENDA

- A100 - Planta de Localización, Ubicación & Conjunto
- A101 - Plantas Arquitectónicas Amuebladas y Dimensionadas 1er nivel
- A102 - Plantas Arquitectónicas Amuebladas y Dimensionadas 2do -4to nivel
- A103 - Plantas Arquitectónicas Amuebladas y Dimensionadas Azotea
- A104 - Planta de Techos
- A105 - Elevaciones
- A106 - Elevaciones
- A107 - Secciones

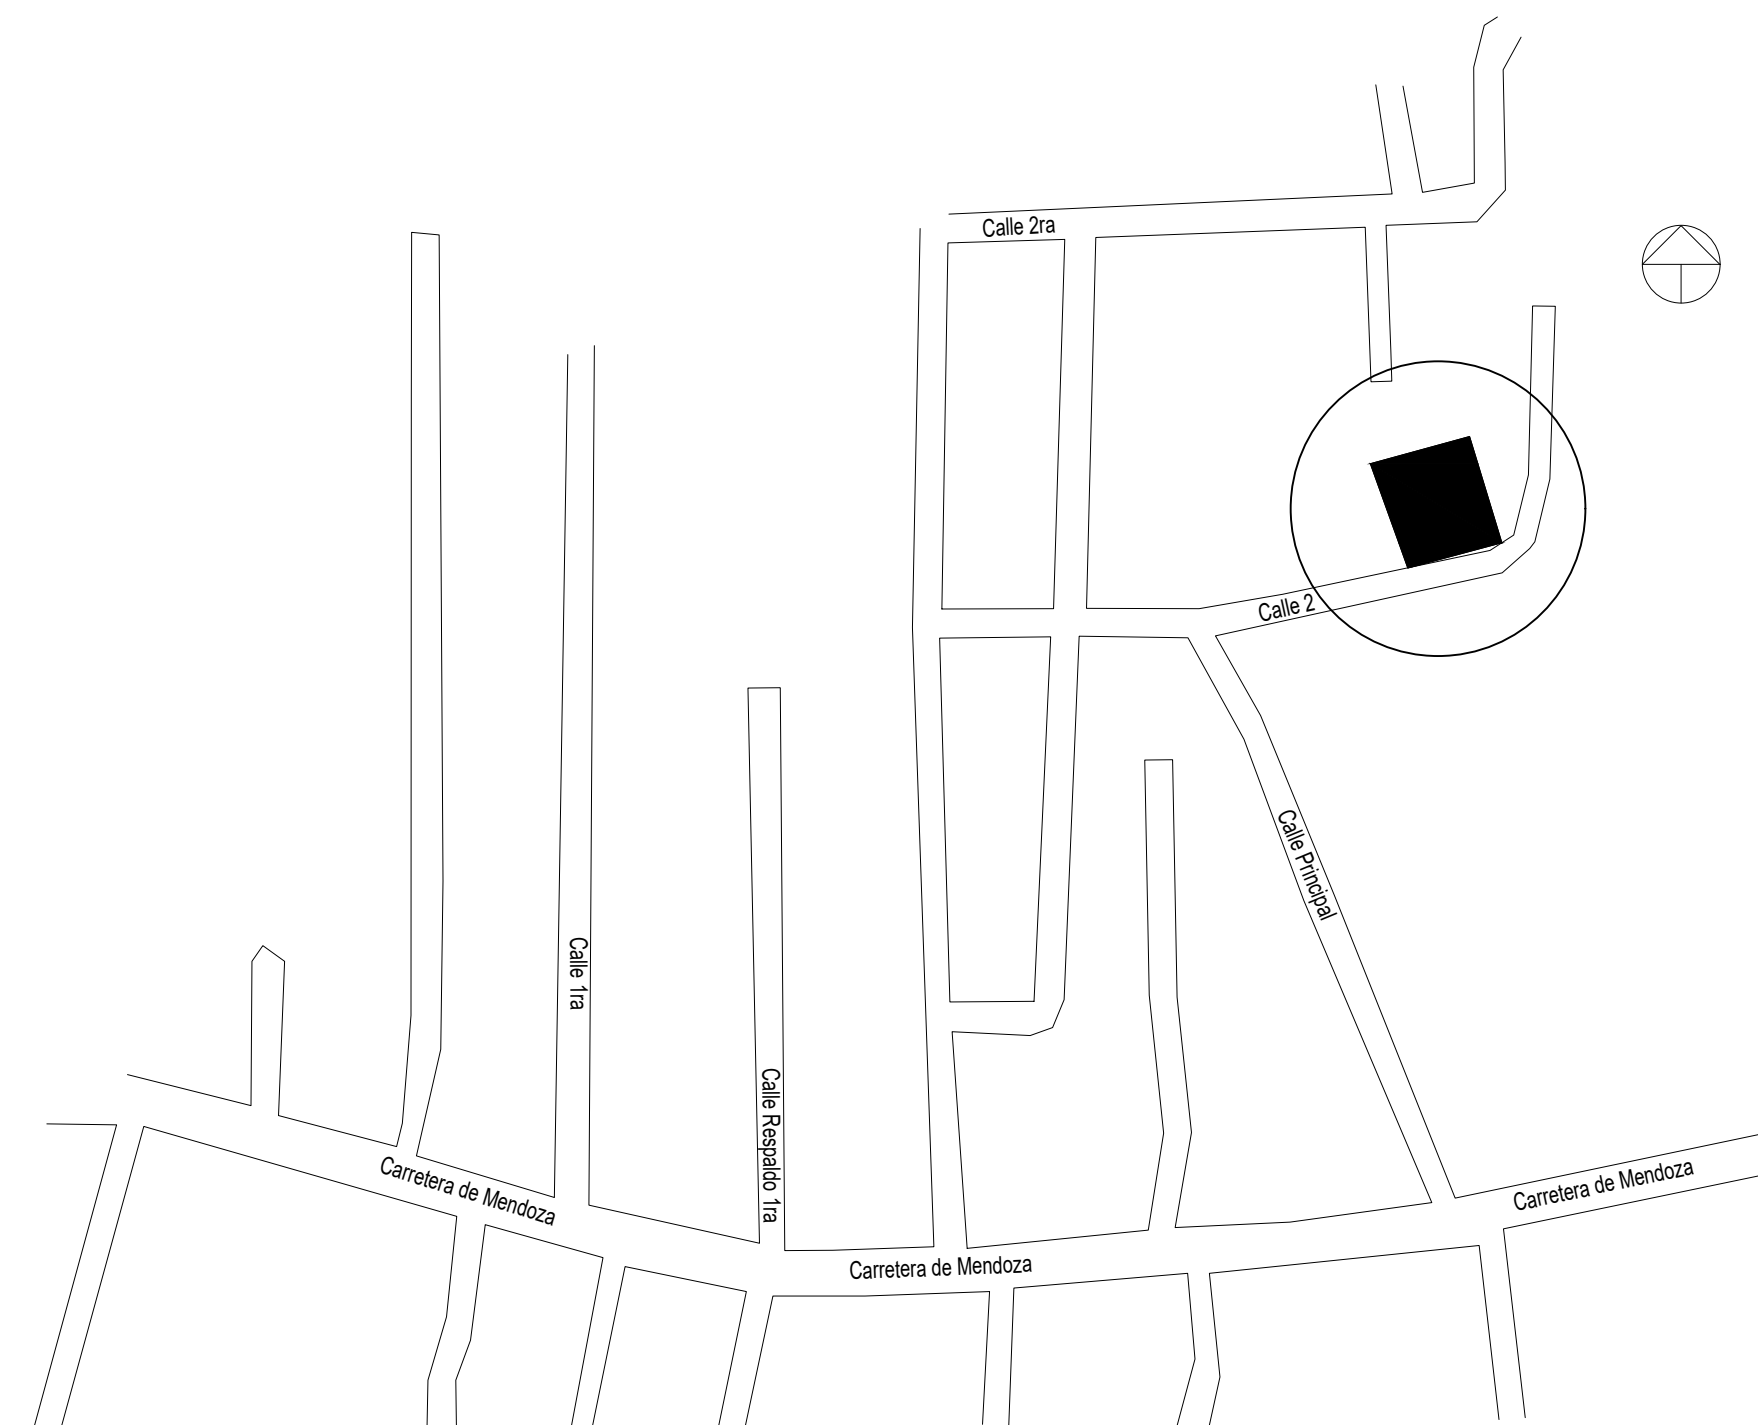

2 Planta de Localización  
1 : 1000

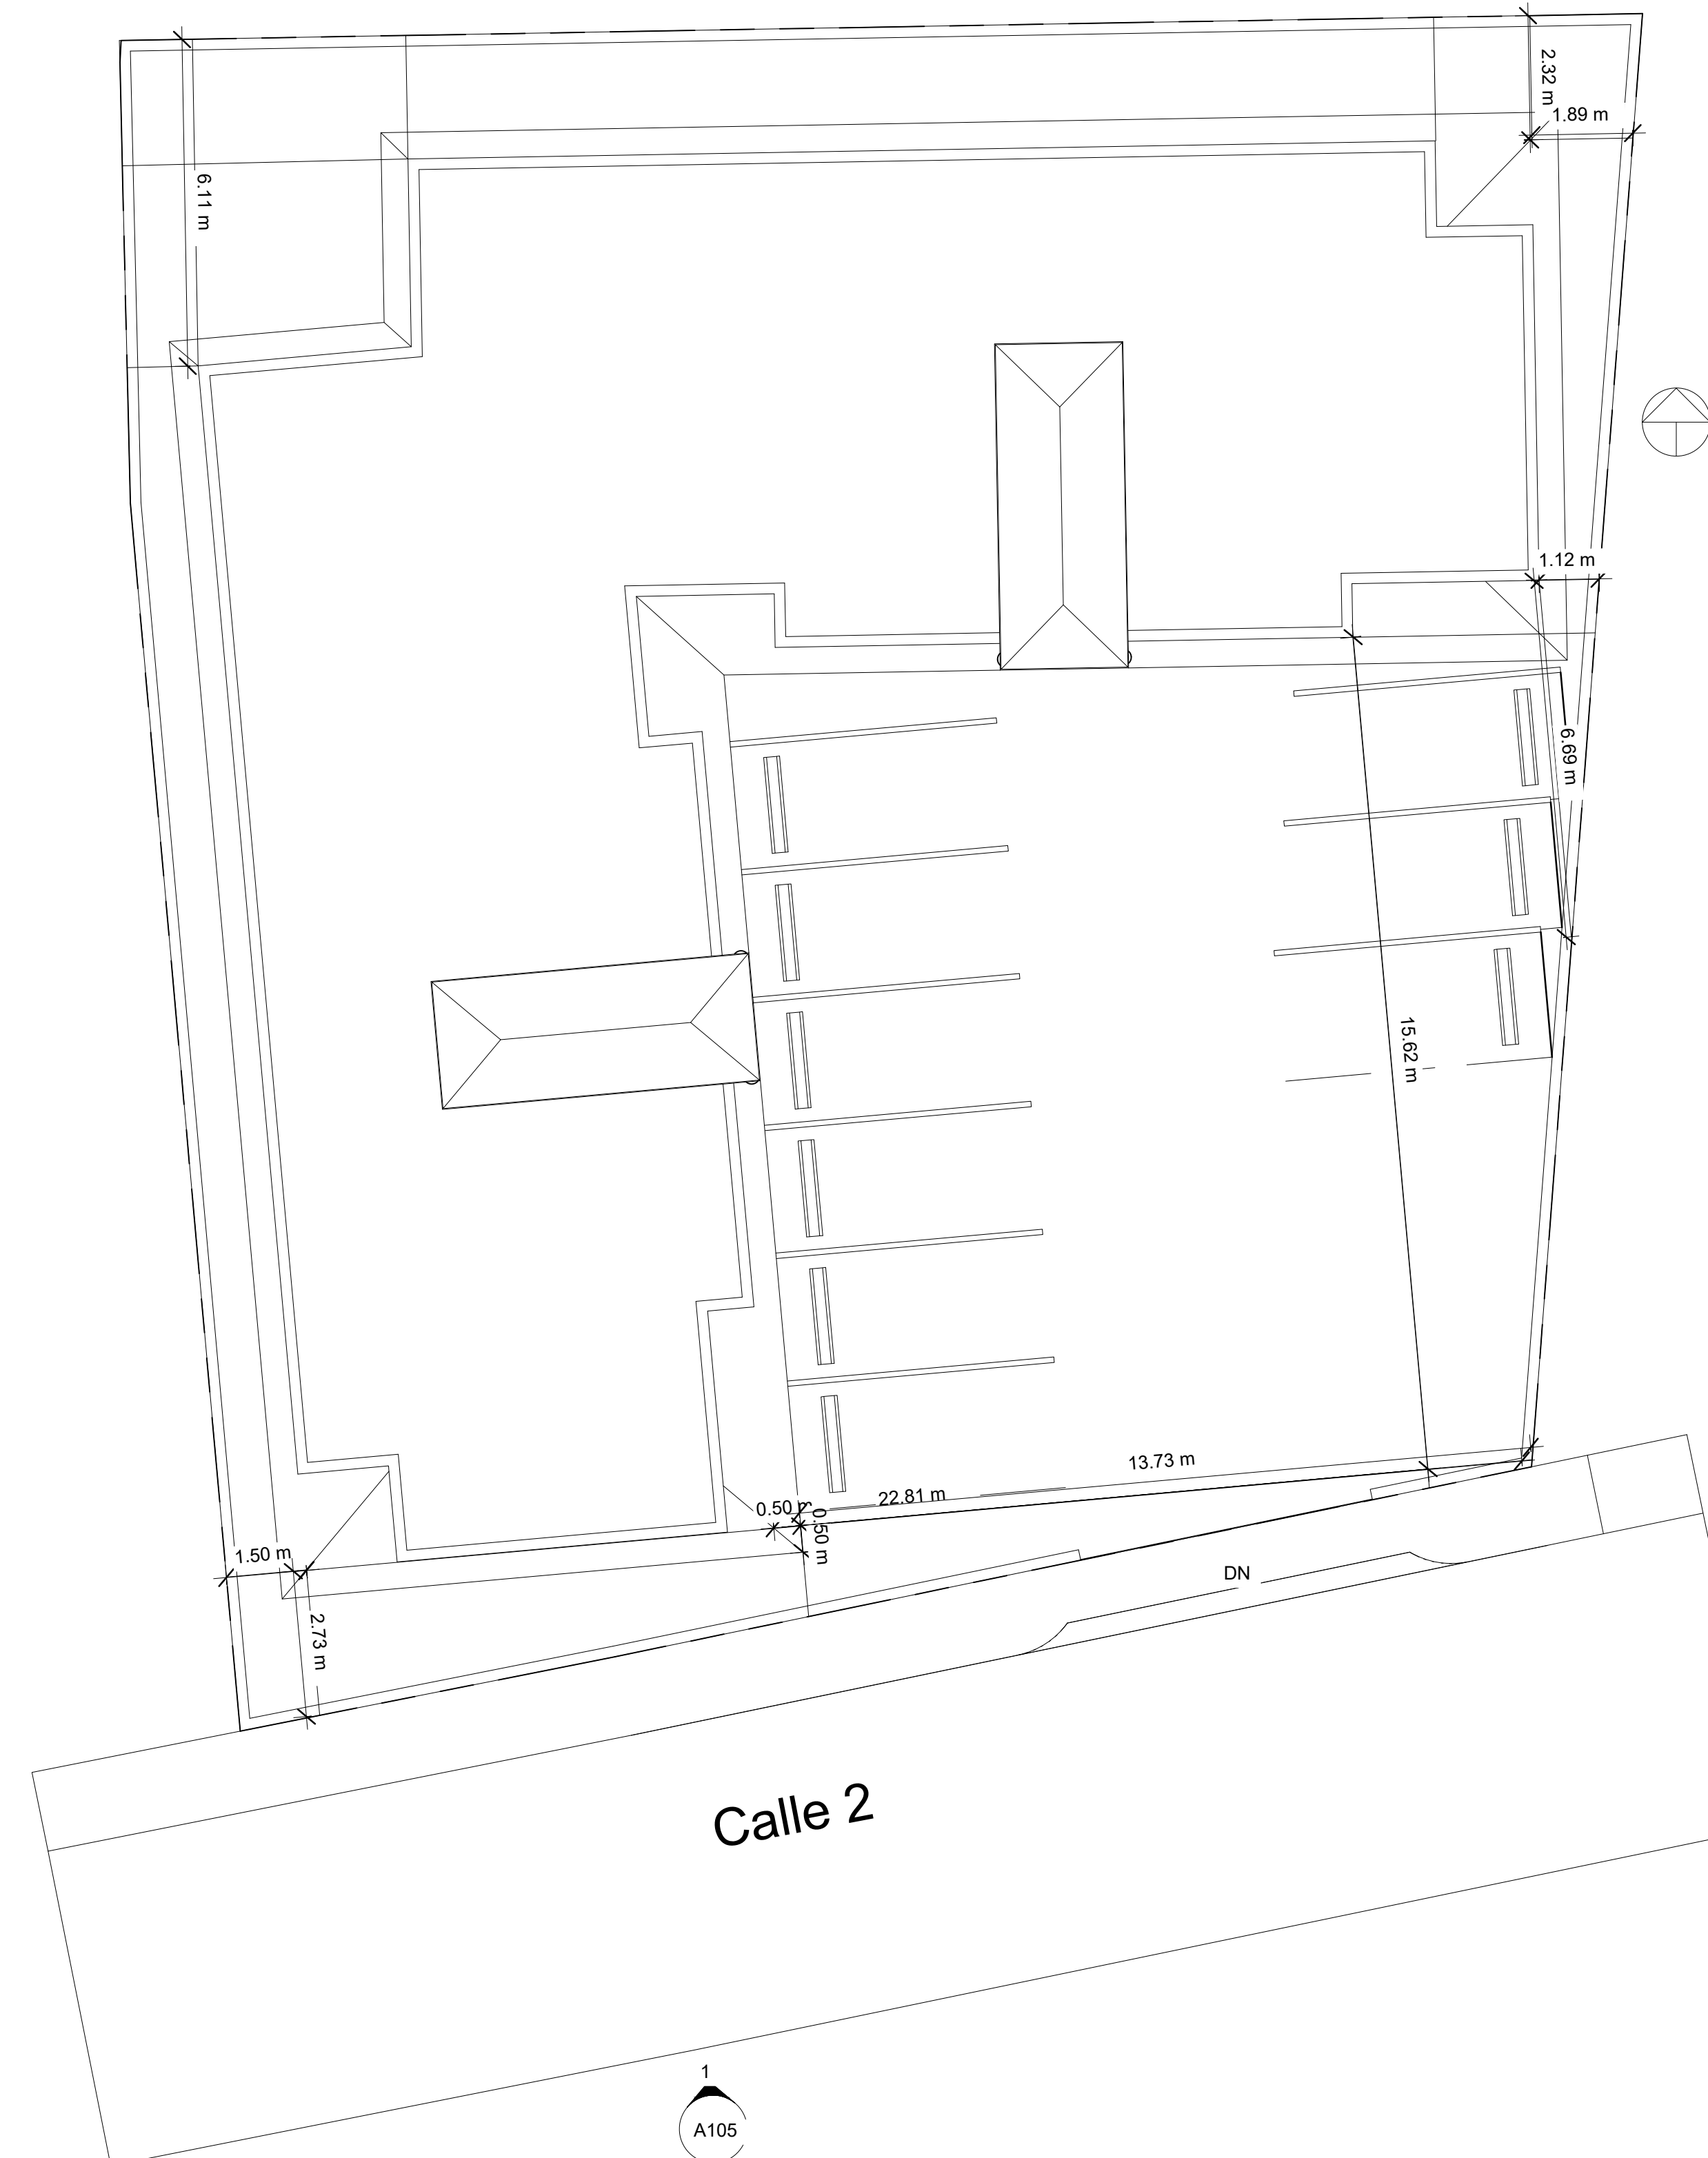

1 Planta de Ubicación & Conjunto  
1 : 100

### PROYECTO

Project Name

Enter address here

### PROPIETARIO

Owner

### PROYECTISTAS

DISEÑO  
ARQUITECTONICO

CODIA: 0

DISEÑO ESTRUCTURAL

DISEÑO ELECTRICO

DISEÑO SANITARIO

Plantas Arquitectonicas

Numero proyecto 0001

Fecha Issue Date

Dibujado por Author


Revisado por Checker

A100

Escala As indicated



1 Planta Arquitectonica Amueblada 1er Nivel  
1 : 100

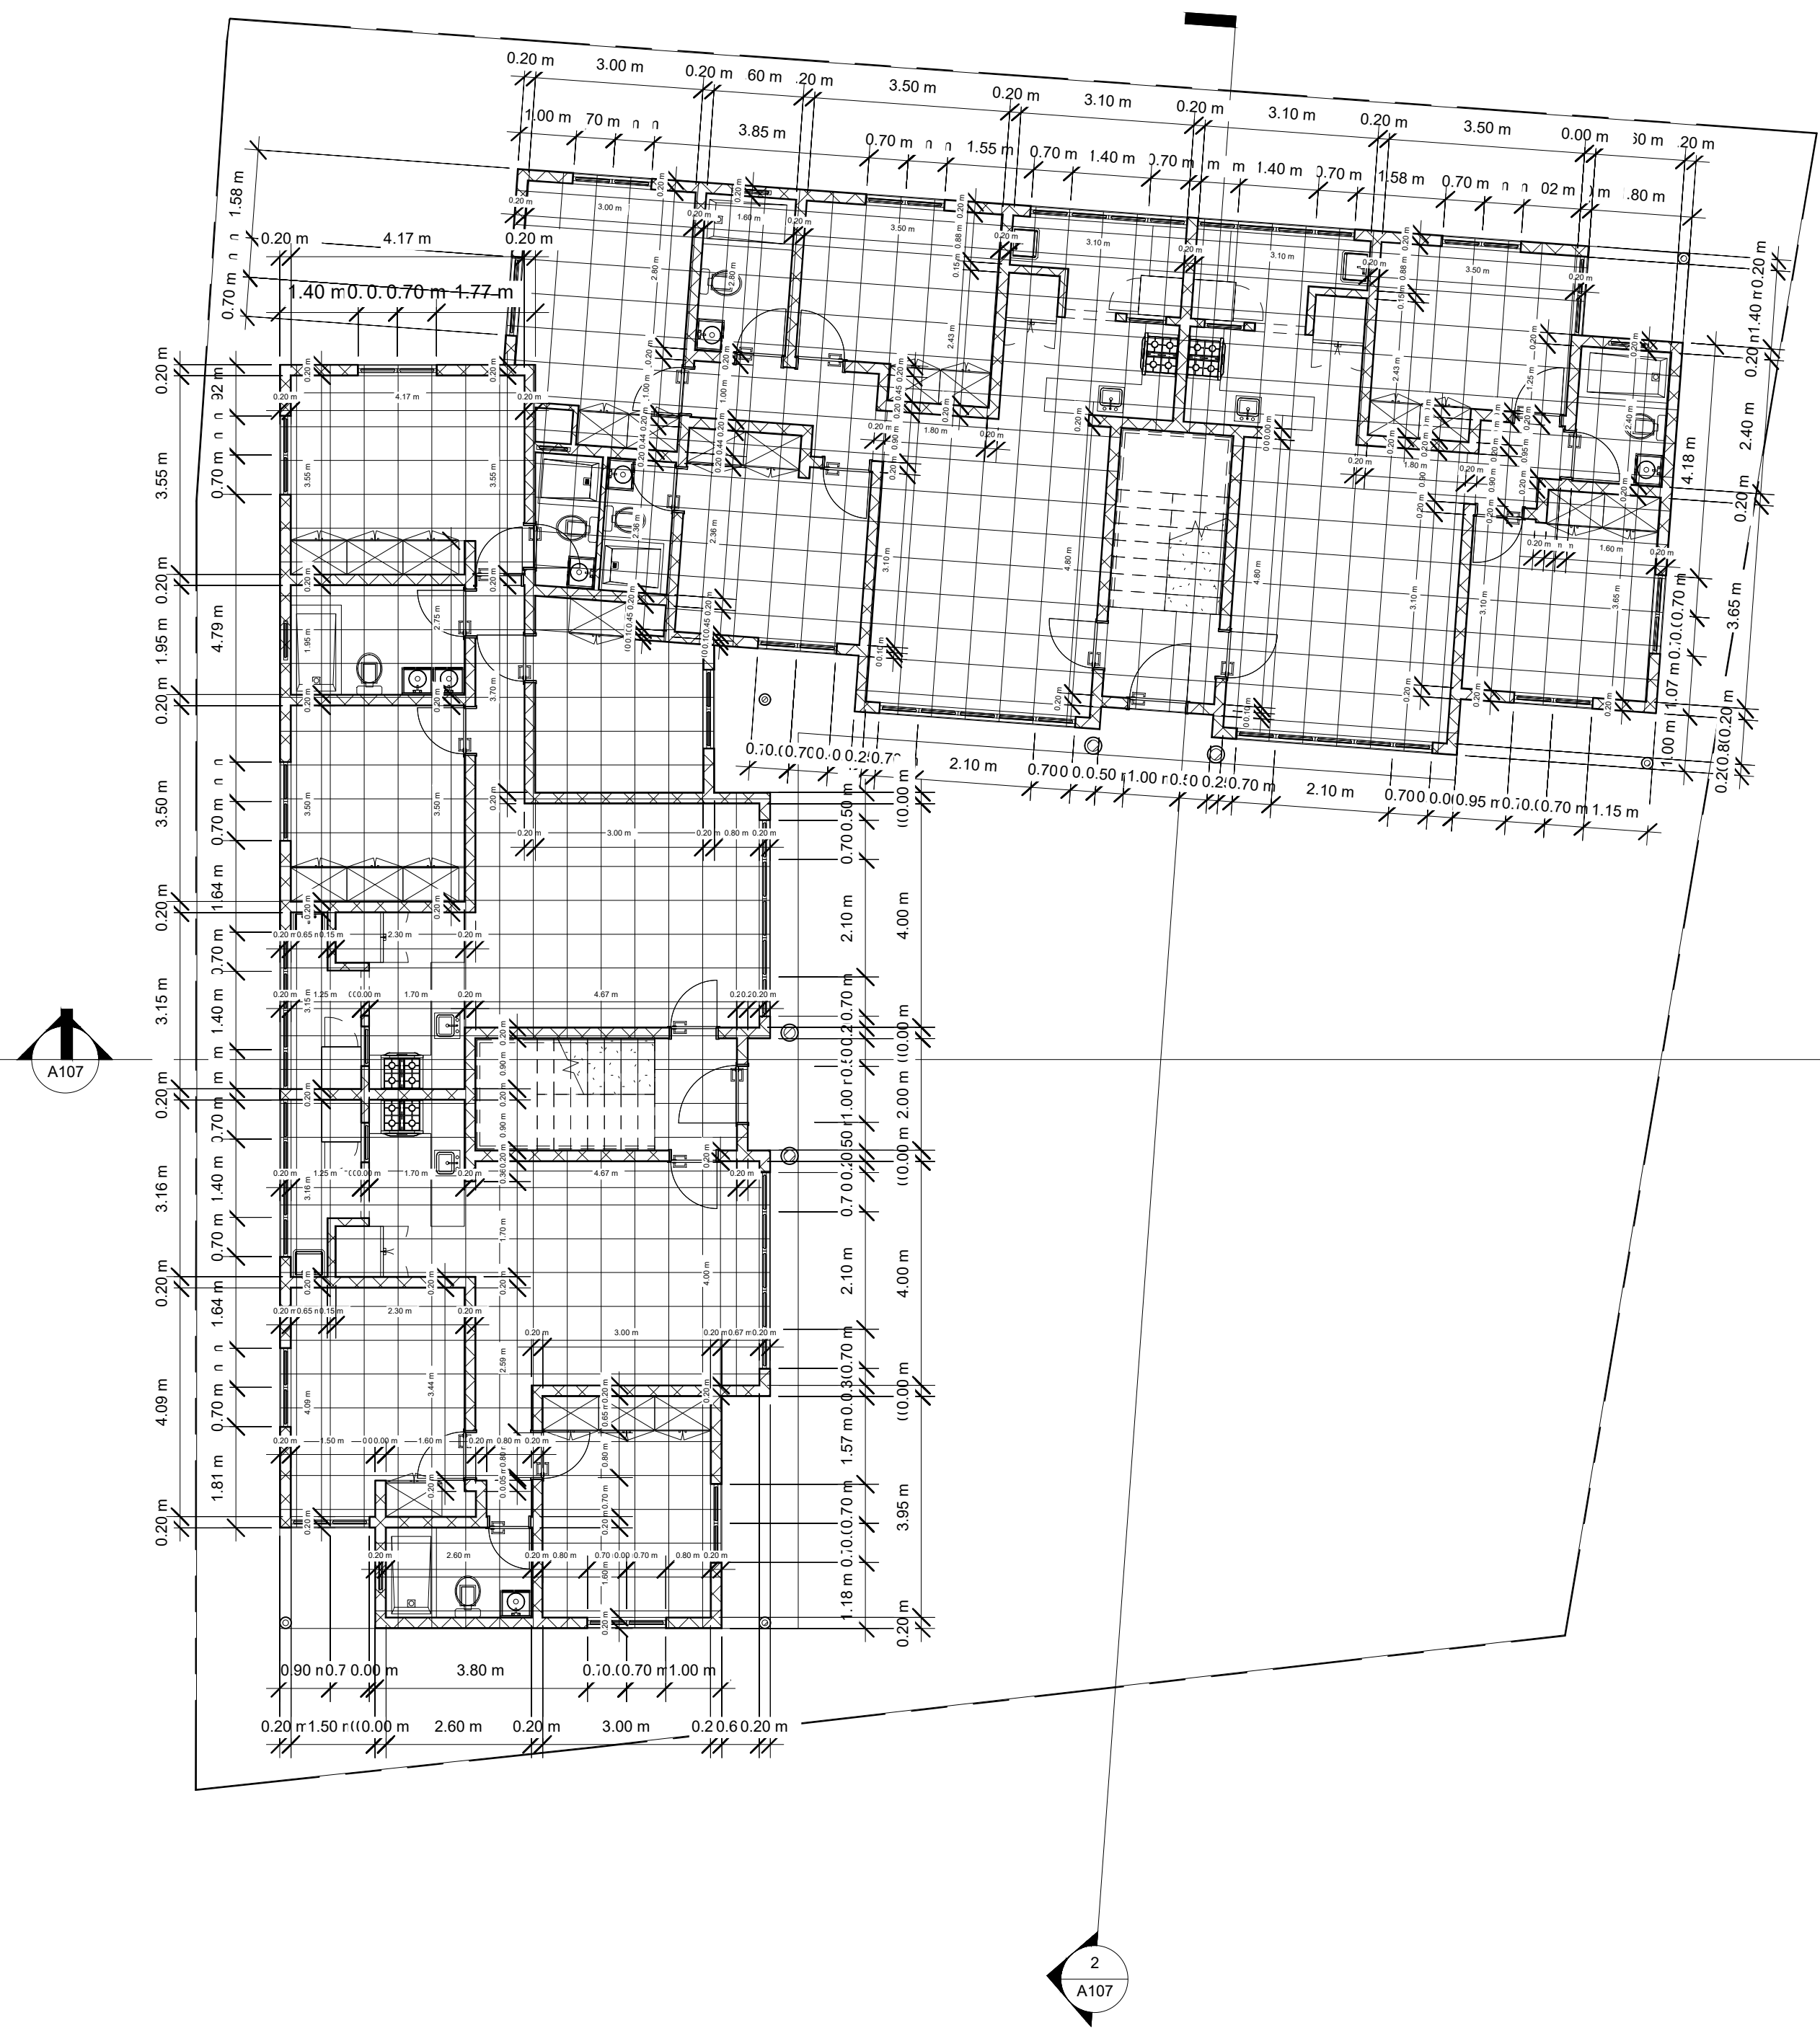

2 Planta Arquitectonica Dimensionada 1er Nivel  
1 : 100

**PROYECTO**

Project Name

Enter address here

**PROPIETARIO**

Owner

**PROYECTISTAS**

DISEÑO  
ARQUITECTONICO

CODIA: 0

DISEÑO ESTRUCTURAL

DISEÑO ELECTRICO

DISEÑO SANITARIO

Plantas Arquitectonicas

Numero proyecto 0001

Fecha Issue Date

Dibujado por Author


Revisado por Checker

A101

Escala 1 : 100



1 Planta Arquitectonica Amueblada 2do-4to Nivel  
1 : 100

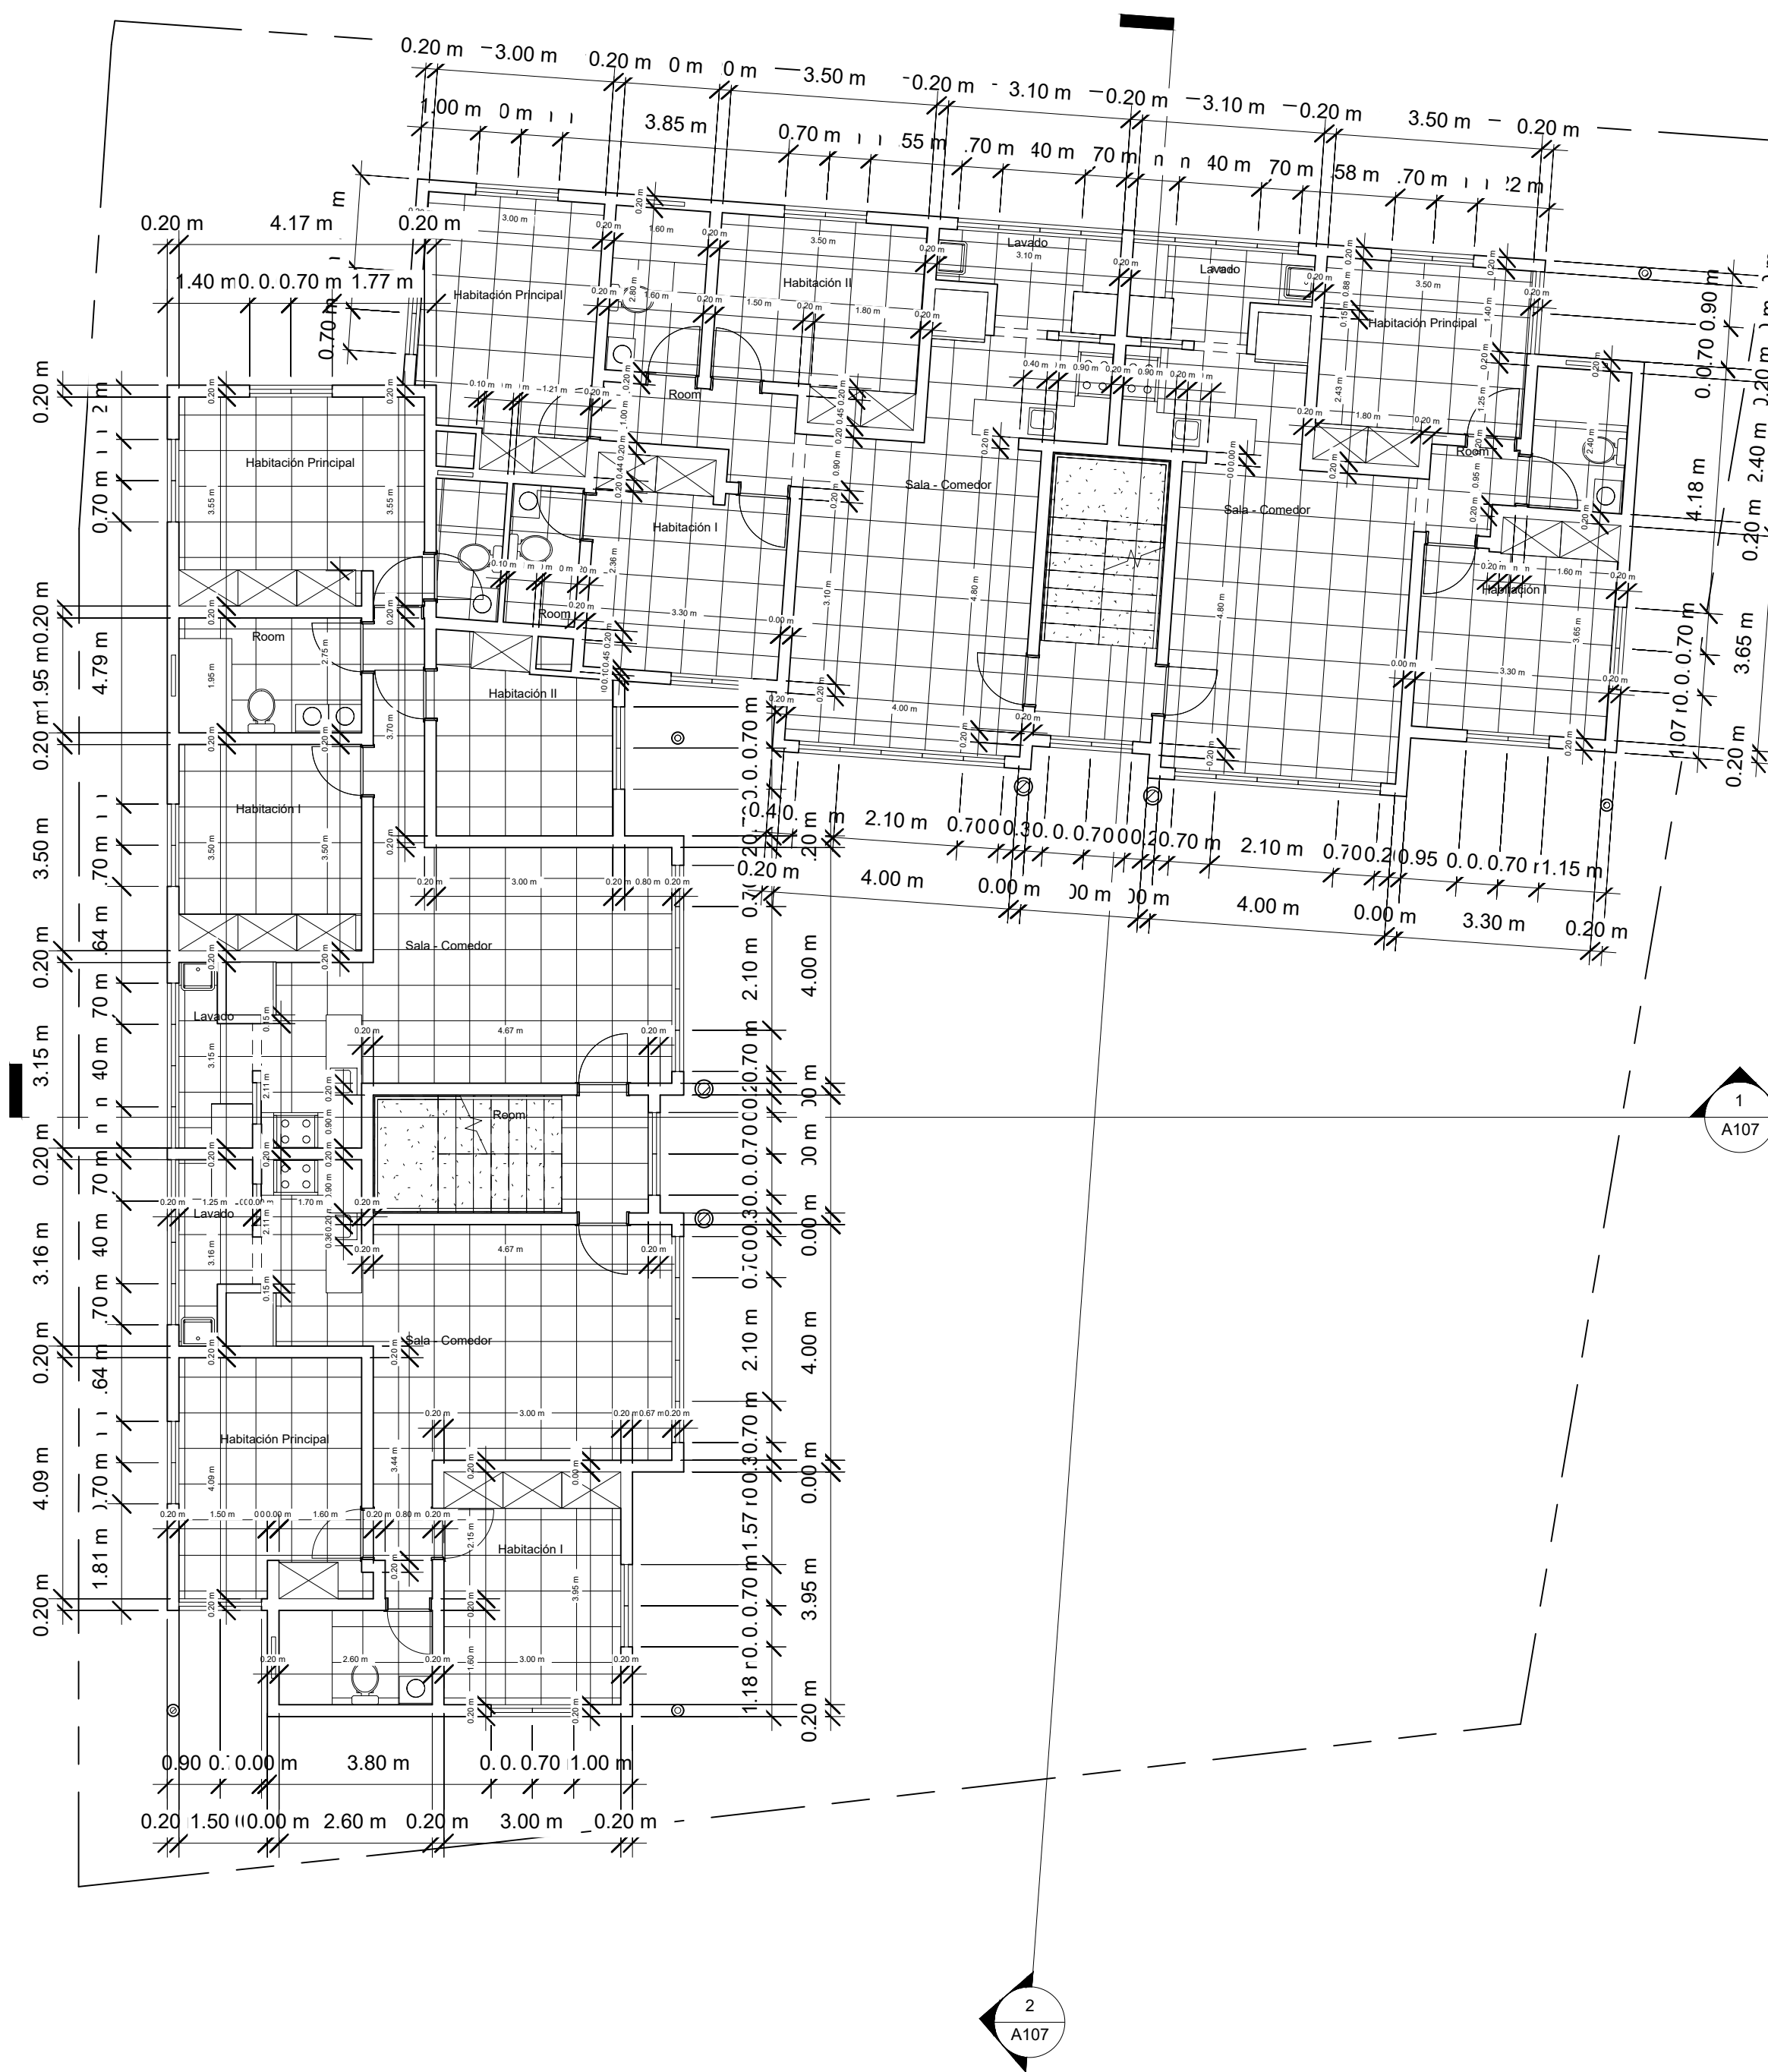

2 Planta Arquitectonica Dimensionada 2do-4to Nivel  
1 : 100

## PROYECTO

Project Name

Enter address here

## PROPIETARIO

Owner

## PROYECTISTAS

DISEÑO  
ARQUITECTONICO

CODIA: 0

DISEÑO ESTRUCTURAL

DISEÑO ELECTRICO

DISEÑO SANITARIO

Plantas Arquitectonicas

Numero proyecto 0001

Fecha Issue Date

Dibujado por Author

Revisado por Checker

A102

Escala 1 : 100

**PROYECTO**

Project Name

Enter address here

**PROPIETARIO**

Owner

**PROYECTISTAS**

DISEÑO  
ARQUITECTONICO

CODIA: 0

DISEÑO ESTRUCTURAL

DISEÑO ELECTRICO

DISEÑO SANITARIO

Plantas Arquitectonicas

Numero proyecto 0001


Fecha Issue Date

Dibujado por Author


Revisado por Checker

A103


Escala 1 : 100

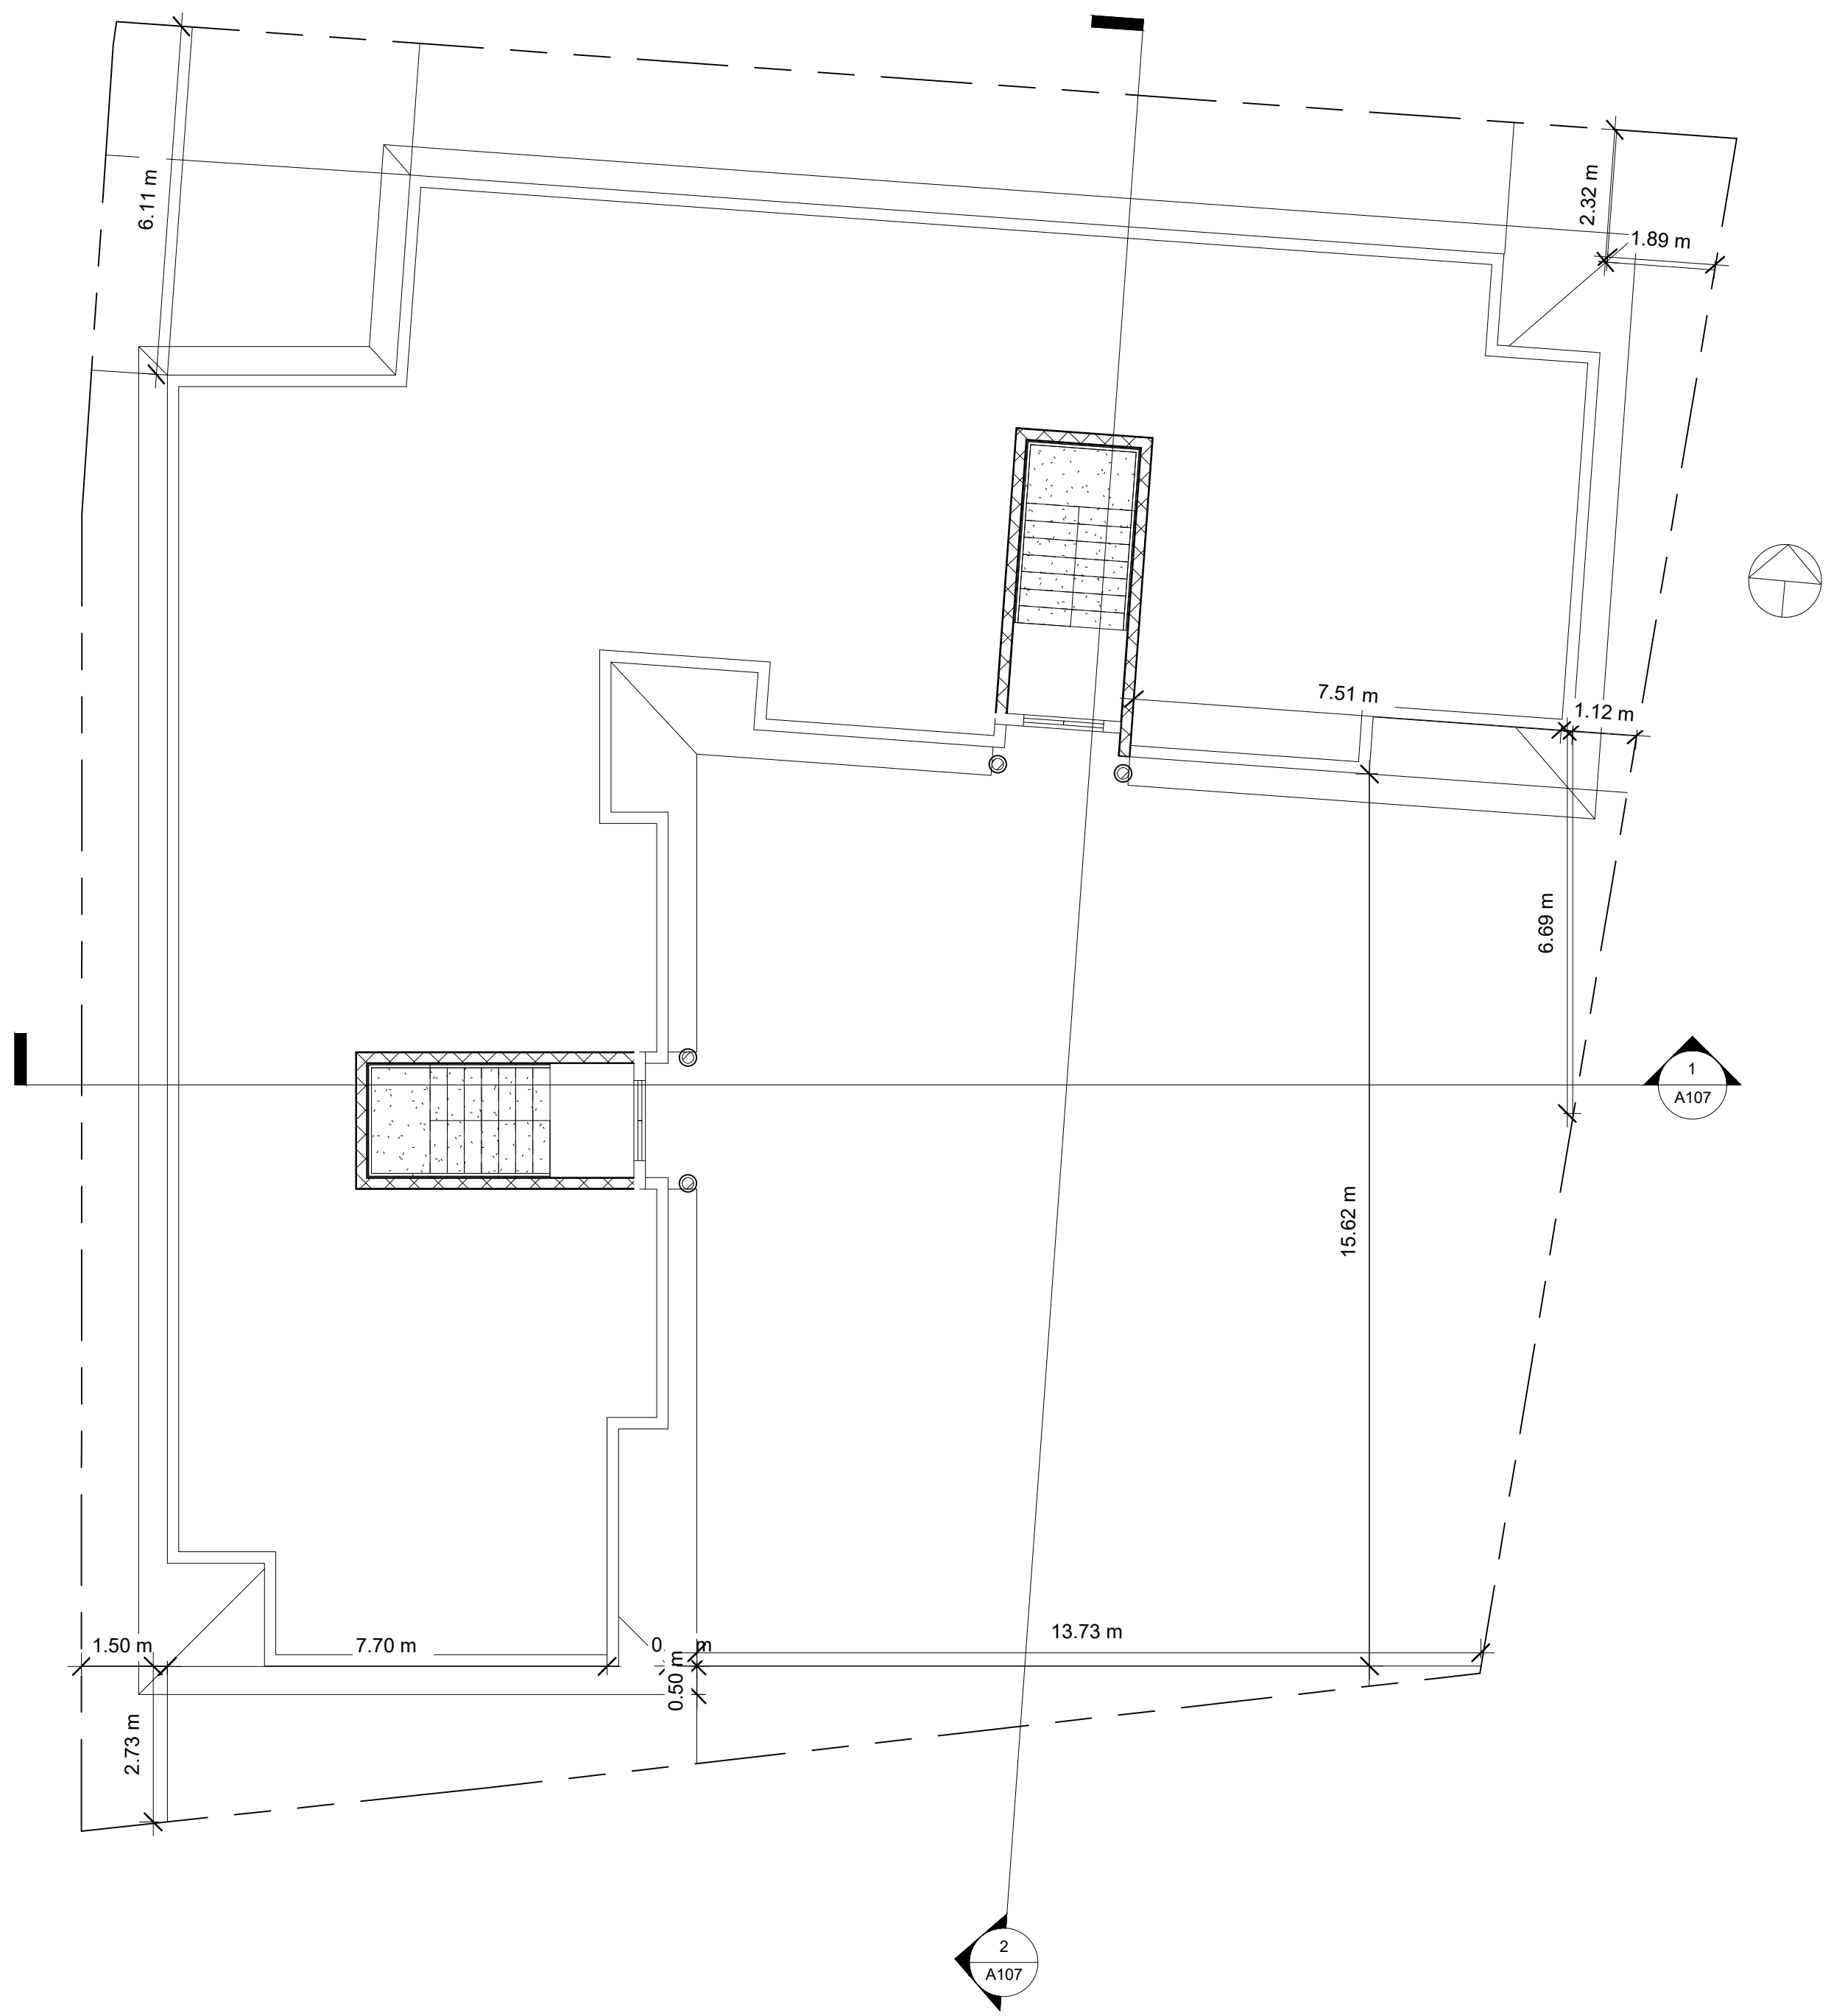

1 Planta Arquitectonica Amueblada Azotea  
1 : 100

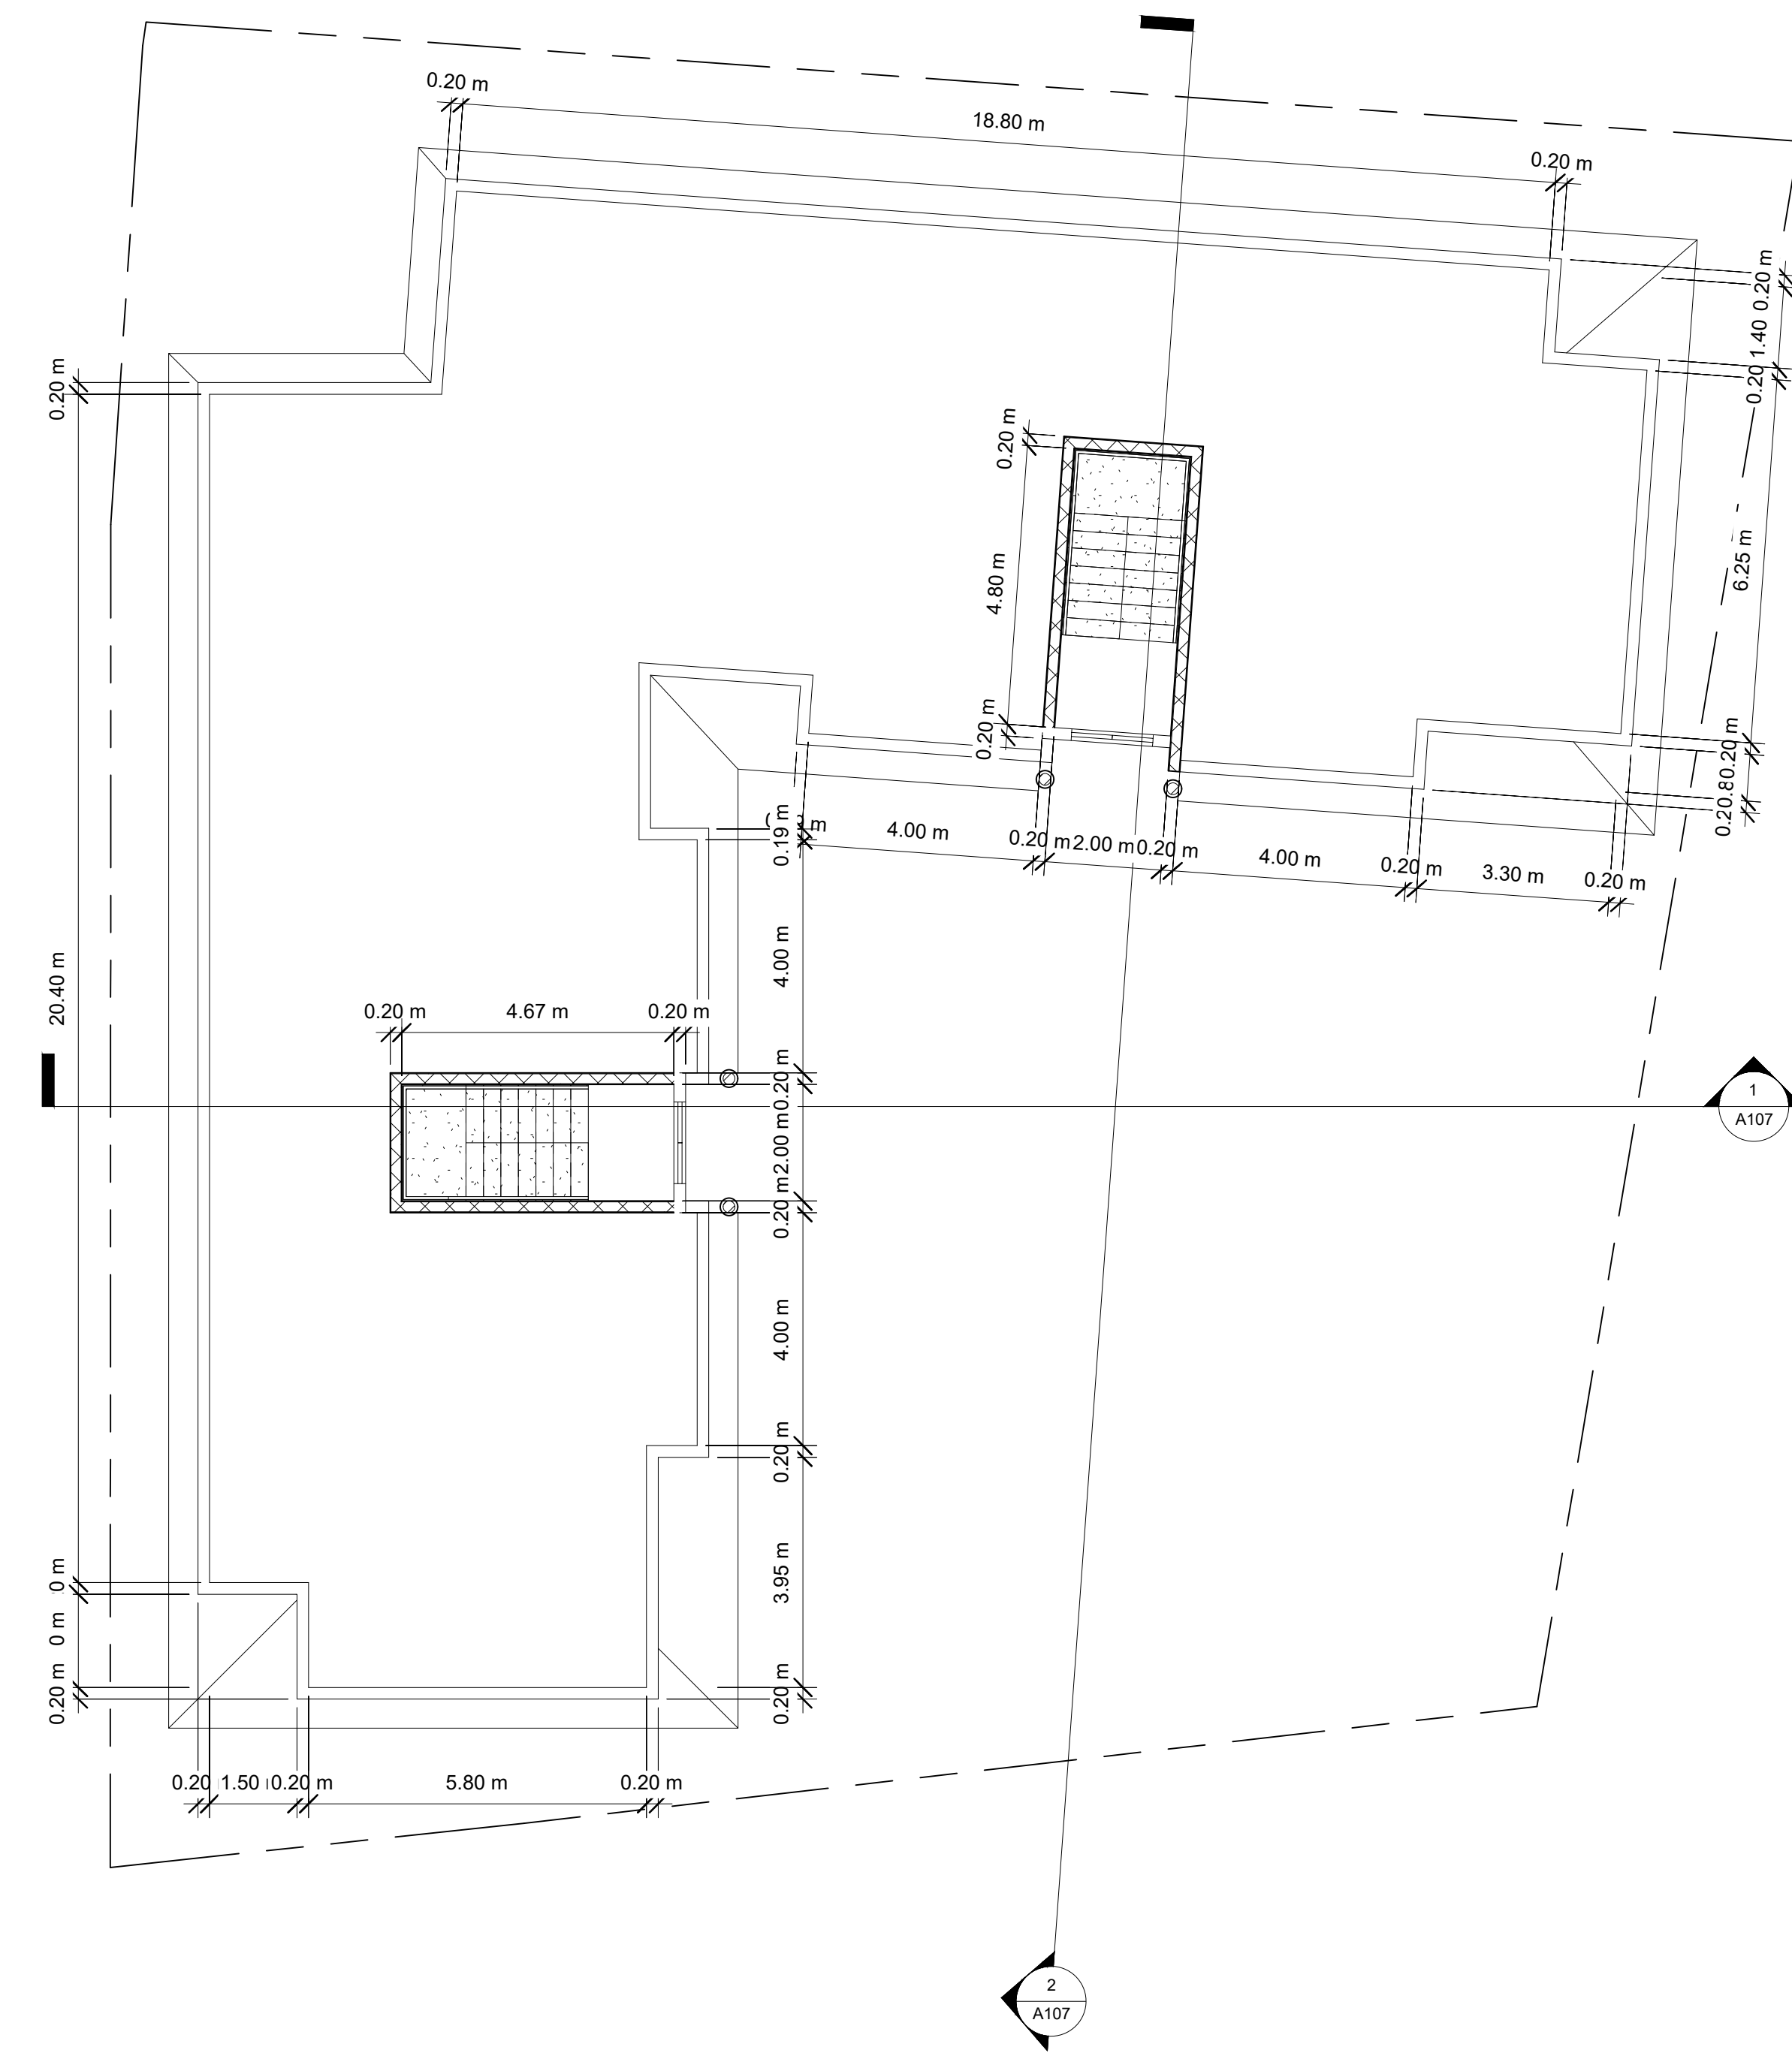

2 Planta Arquitectonica Dimensionada Azotea  
1 : 100

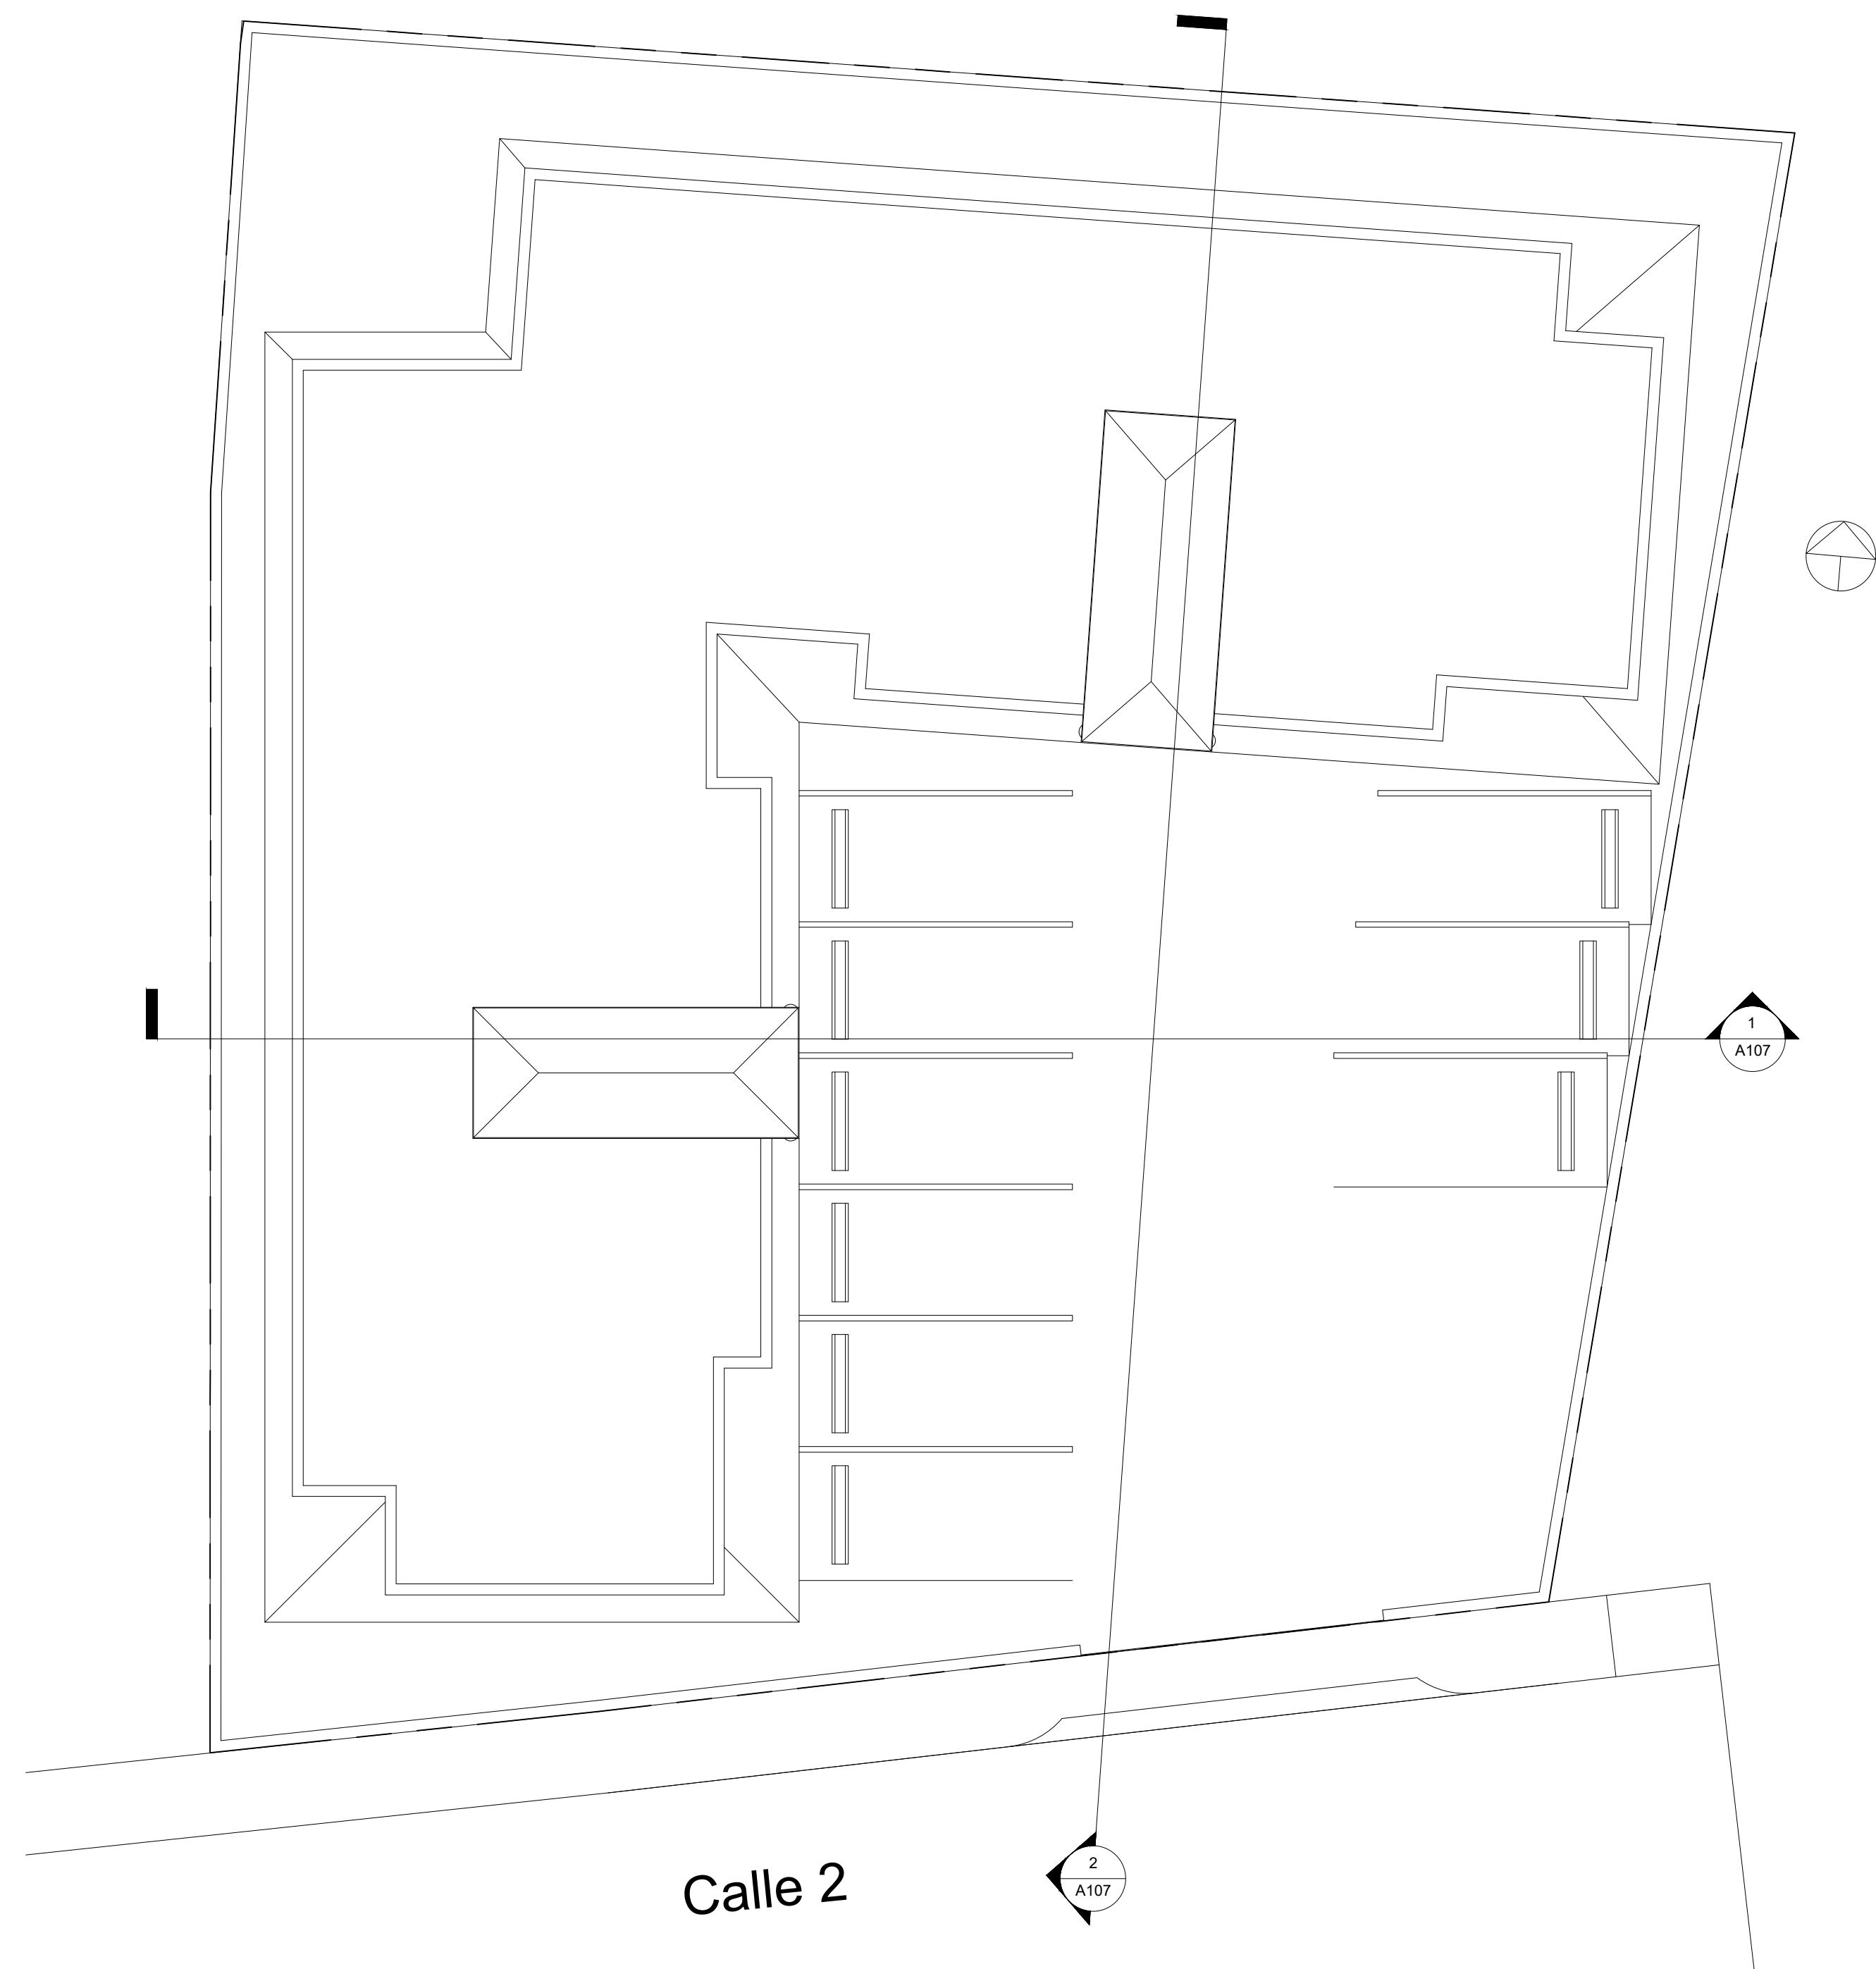

1 Planta Arquitectonica de Techos  
1 : 100

**PROYECTO**

Project Name

Enter address here

**PROPIETARIO**

Owner

**PROYECTISTAS**

DISEÑO  
ARQUITECTONICO

CODIA: 0

DISEÑO ESTRUCTURAL

DISEÑO ELECTRICO

DISEÑO SANITARIO

Plantas Arquitectonicas

Numero proyecto 0001

Fecha Issue Date

Dibujado por Author

Revisado por Checker

A104

Escala 1 : 100



1 Elevación Frontal  
1 : 100



2 Elevación Lateral Derecha  
1 : 100

## PROYECTO

Project Name

Enter address here

## PROPIETARIO

Owner

## PROYECTISTAS

DISEÑO  
ARQUITECTONICO

CODIA: 0

DISEÑO ESTRUCTURAL

DISEÑO ELECTRICO

DISEÑO SANITARIO

Elevaciones

Numero proyecto 0001

Fecha Issue Date

Dibujado por Author

Revisado por Checker

A105

Escala 1 : 100



1 Elevación Lateral Izquierda  
1 : 100



2 Elevación Posterior  
1 : 100

## PROYECTO

Project Name

Enter address here

## PROPIETARIO

Owner

## PROYECTISTAS

DISEÑO  
ARQUITECTONICO

CODIA: 0

DISEÑO ESTRUCTURAL

DISEÑO ELECTRICO

DISEÑO SANITARIO

Elevaciones

Numero proyecto 0001


Fecha Issue Date

Dibujado por Author


Revisado por Checker

A106

Escala 1 : 100

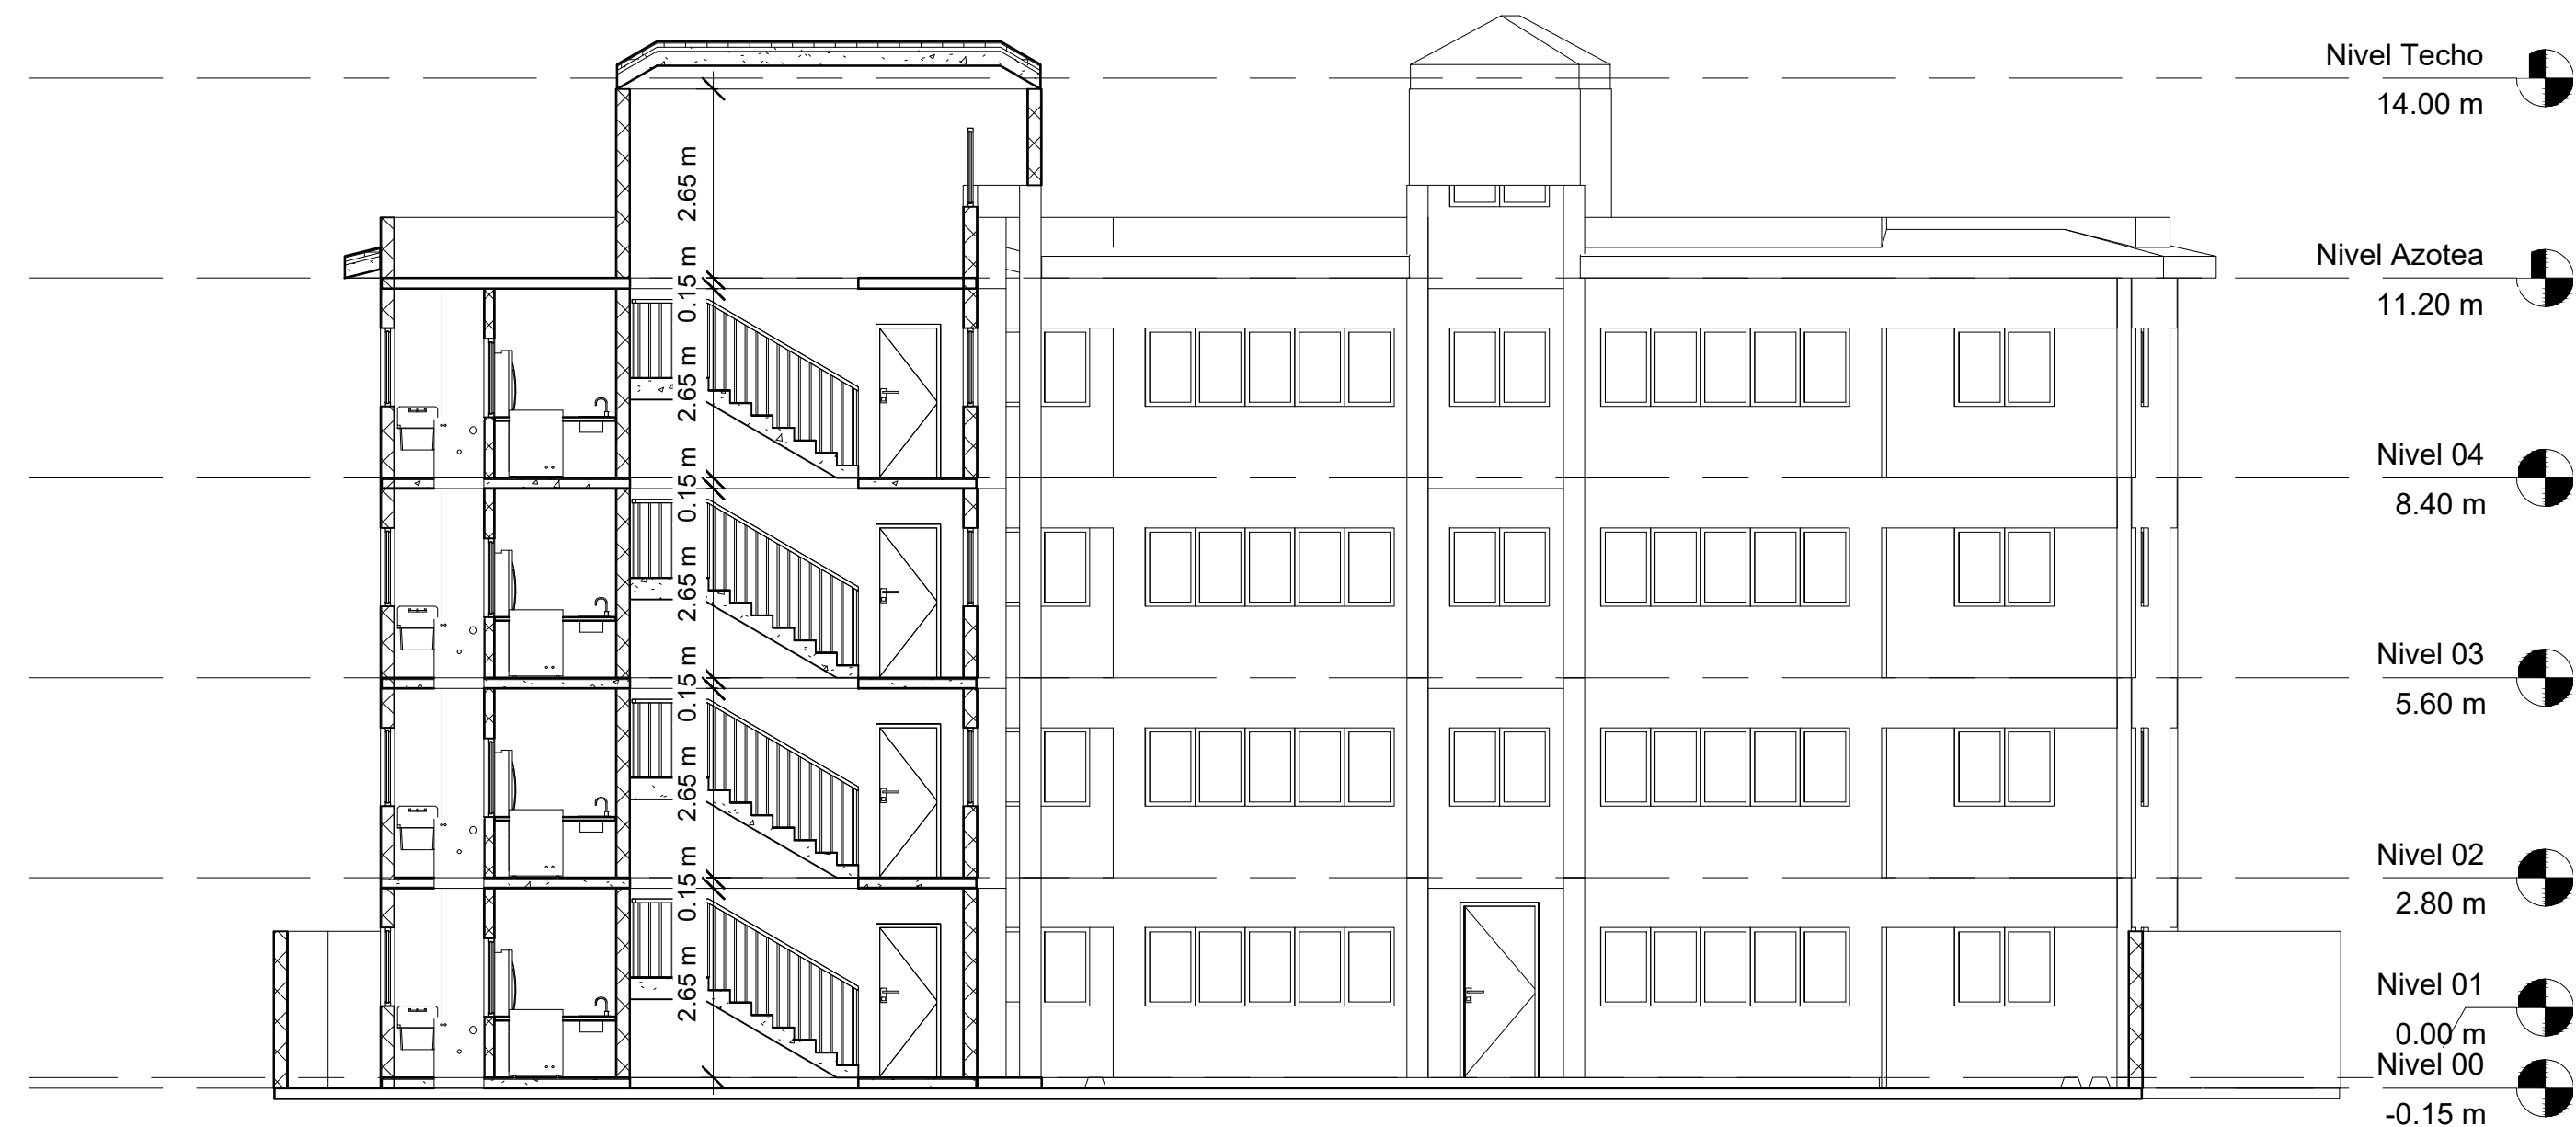

1 Sección 1  
1 : 100

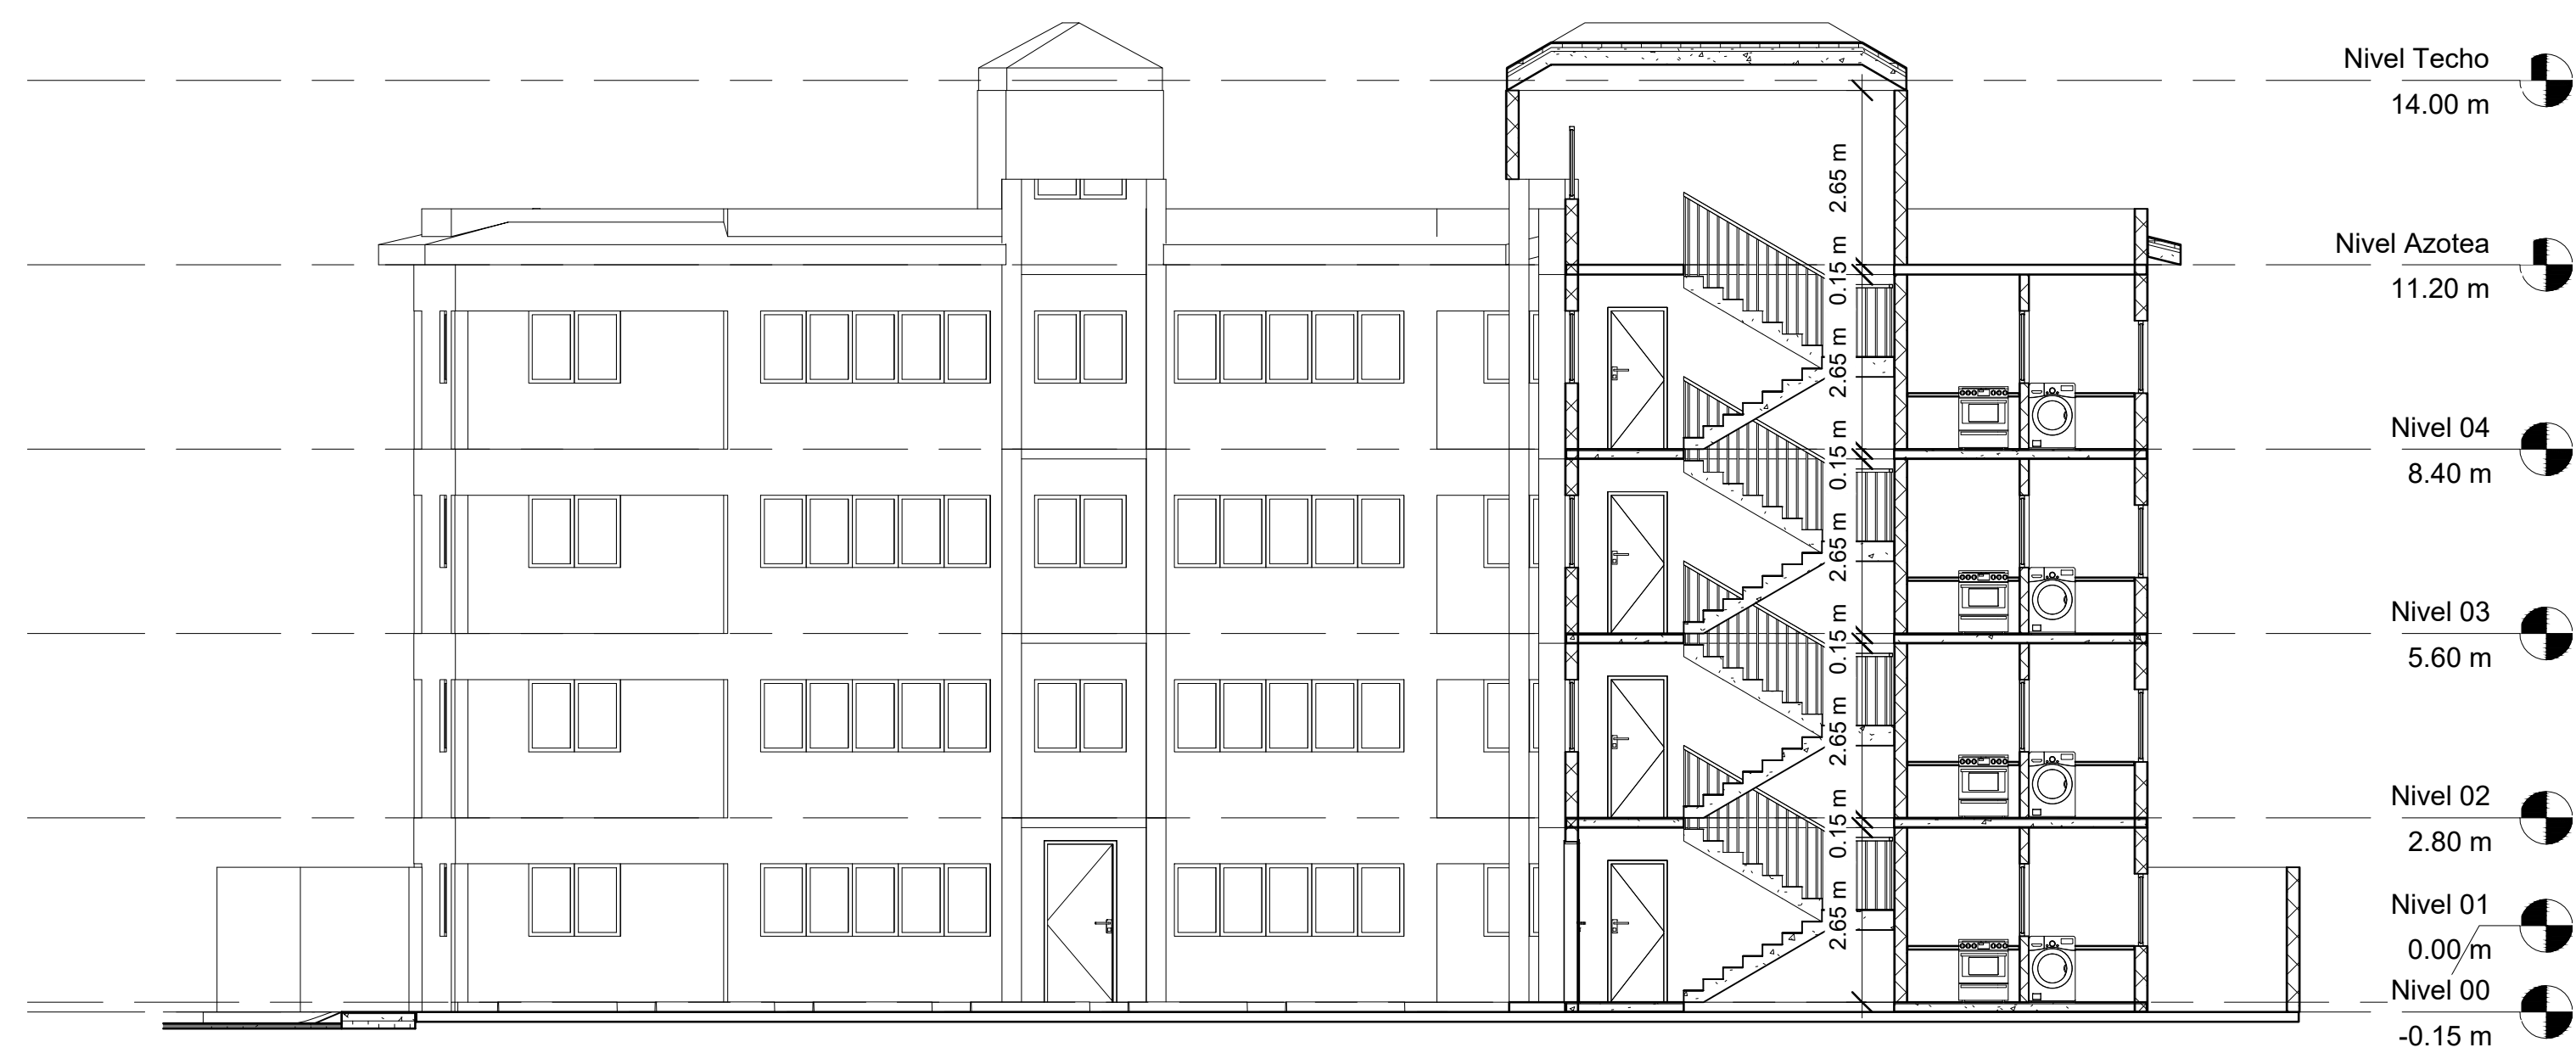

2 Sección 2  
1 : 100

## PROYECTO

Project Name

Enter address here

## PROPIETARIO

Owner

## PROYECTISTAS

DISEÑO  
ARQUITECTONICO

CODIA: 0

DISEÑO ESTRUCTURAL

DISEÑO ELECTRICO

DISEÑO SANITARIO

### Secciones

Numero proyecto 0001

Fecha Issue Date

Dibujado por Author

Revisado por Checker

A107

Escala 1 : 100