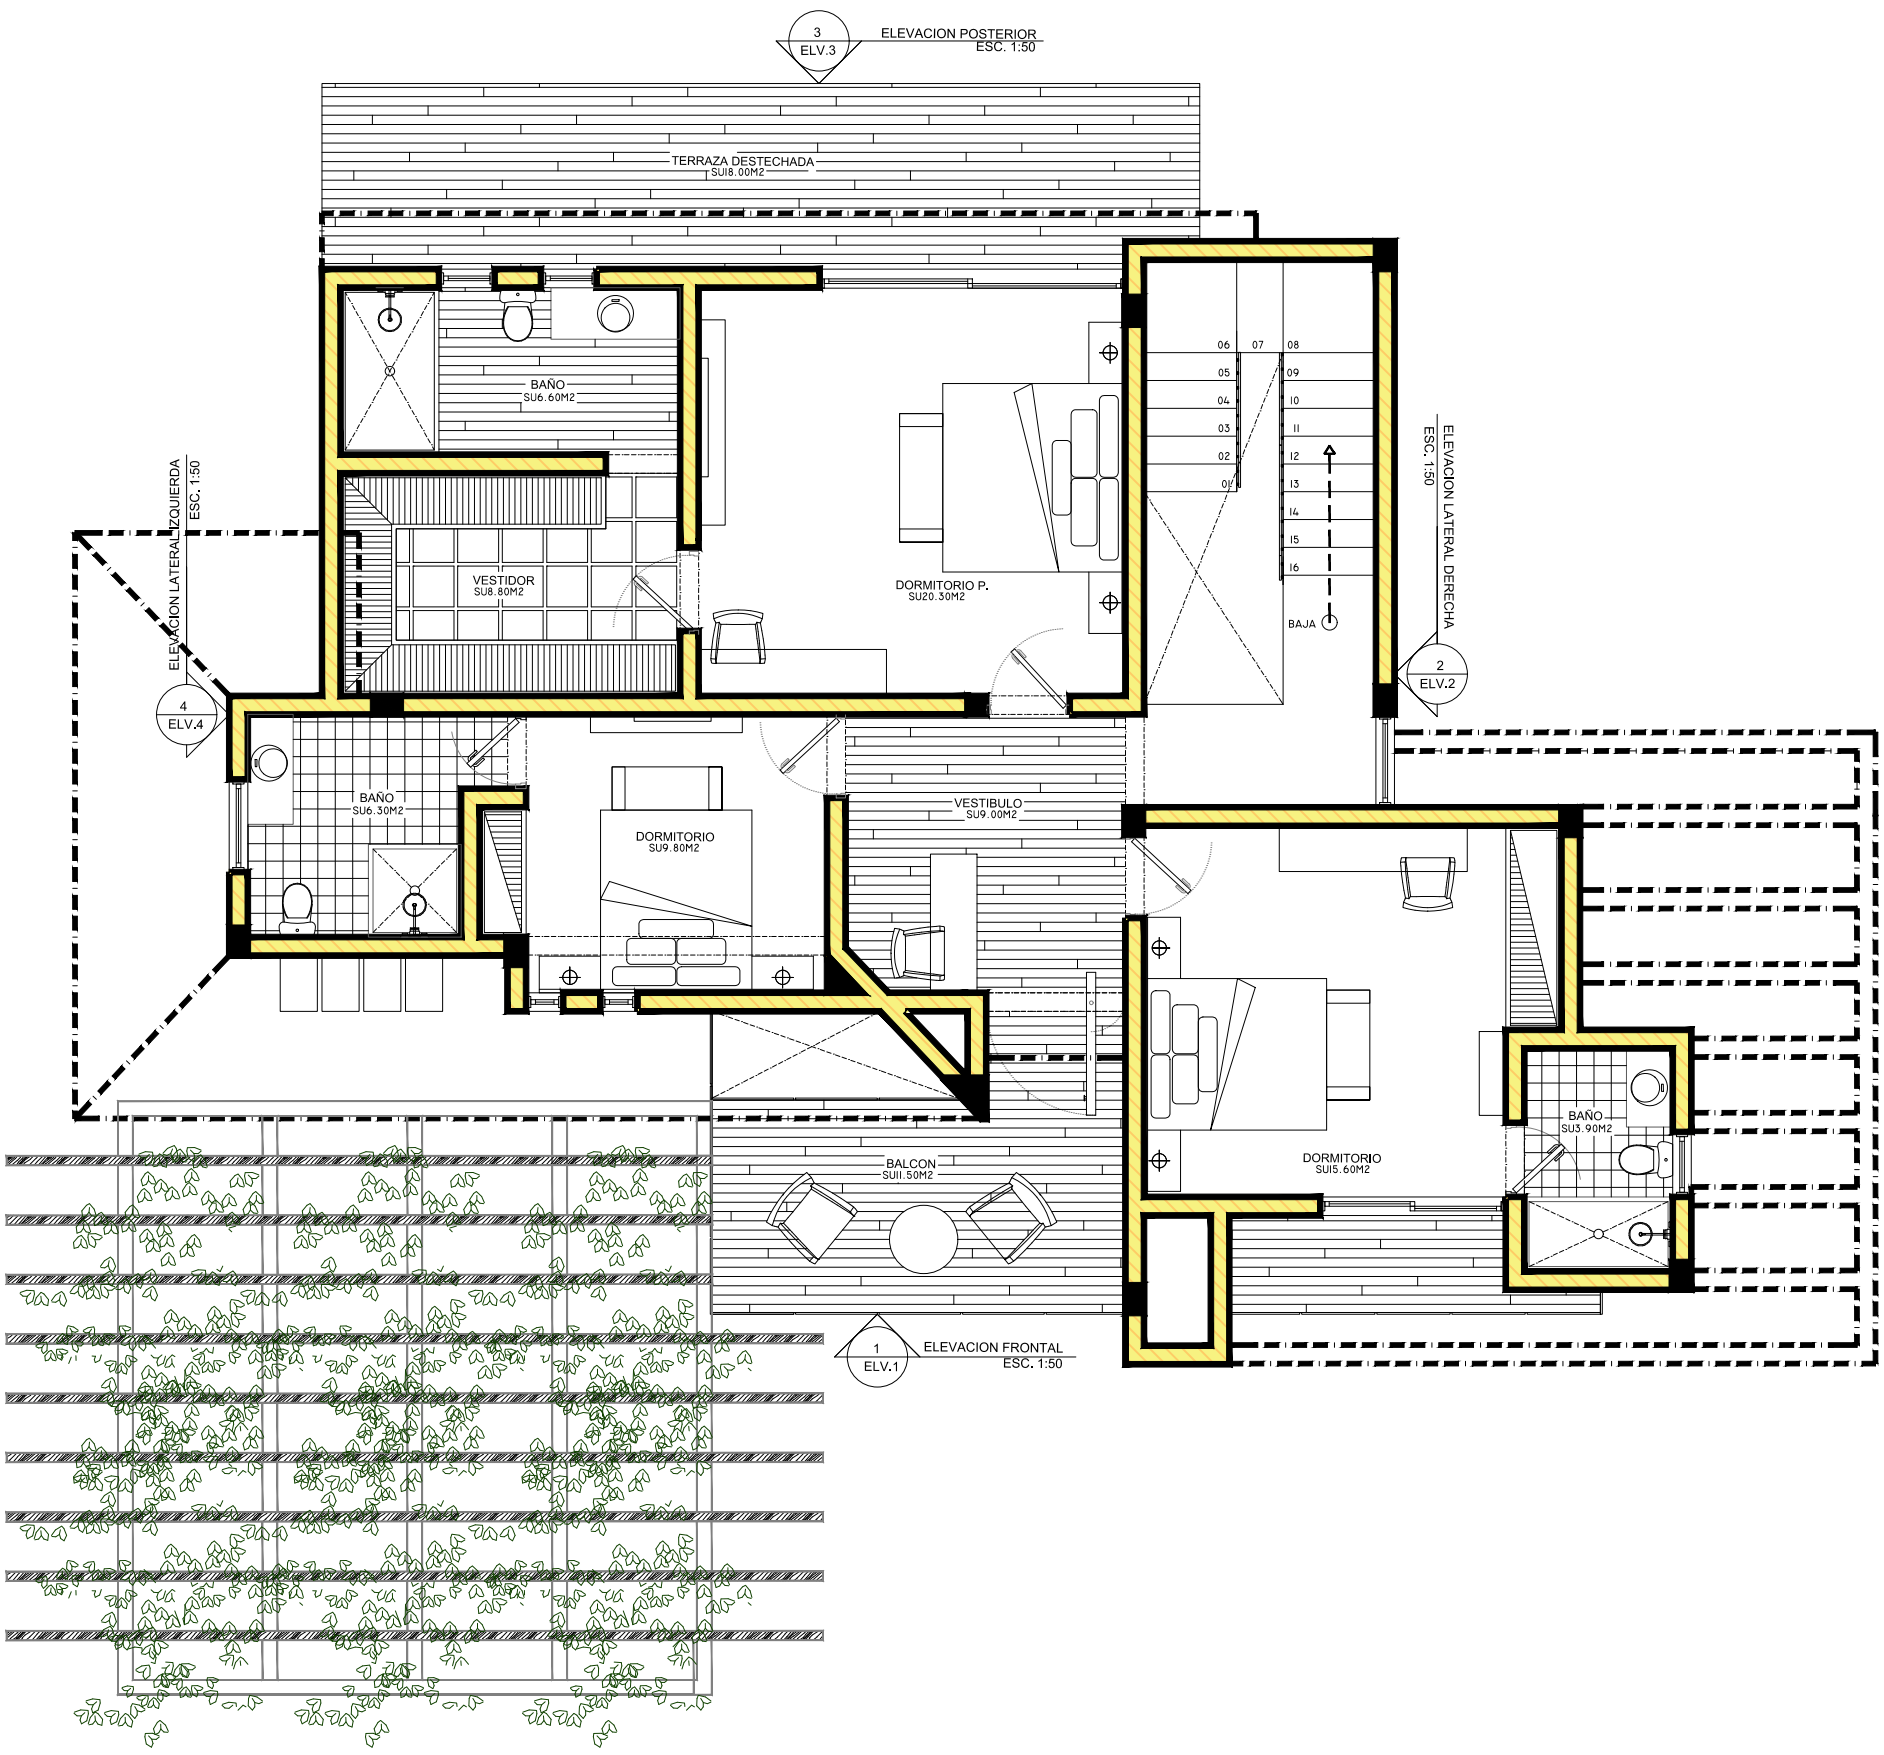

ARQ.#1
NIVEL.2

PLANTA ARQUITECTONICA 2DO NIVEL

2-NIVEL

ESC. 1:50