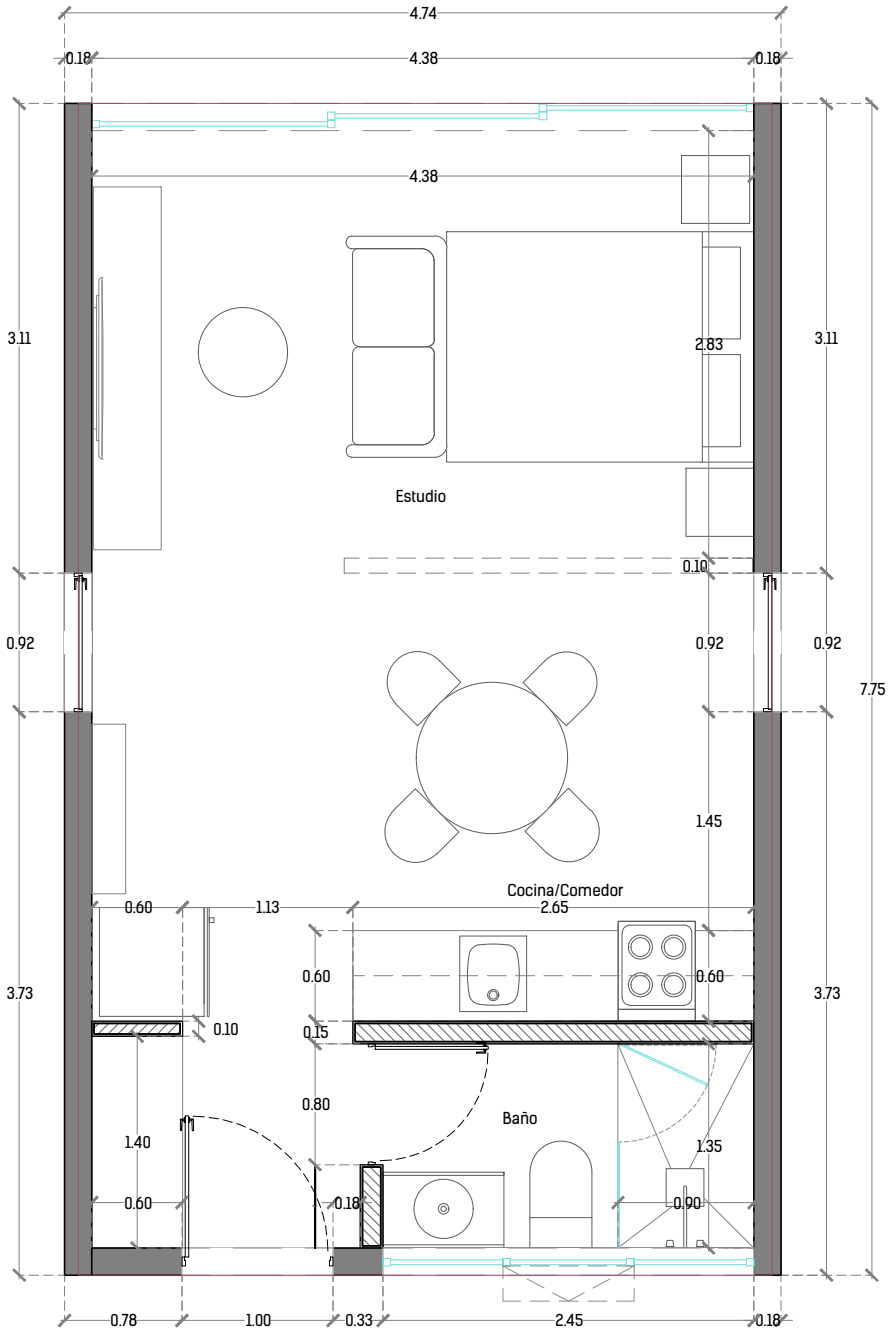

LOCK OFF 35.57 M2
ESCALA 1:50

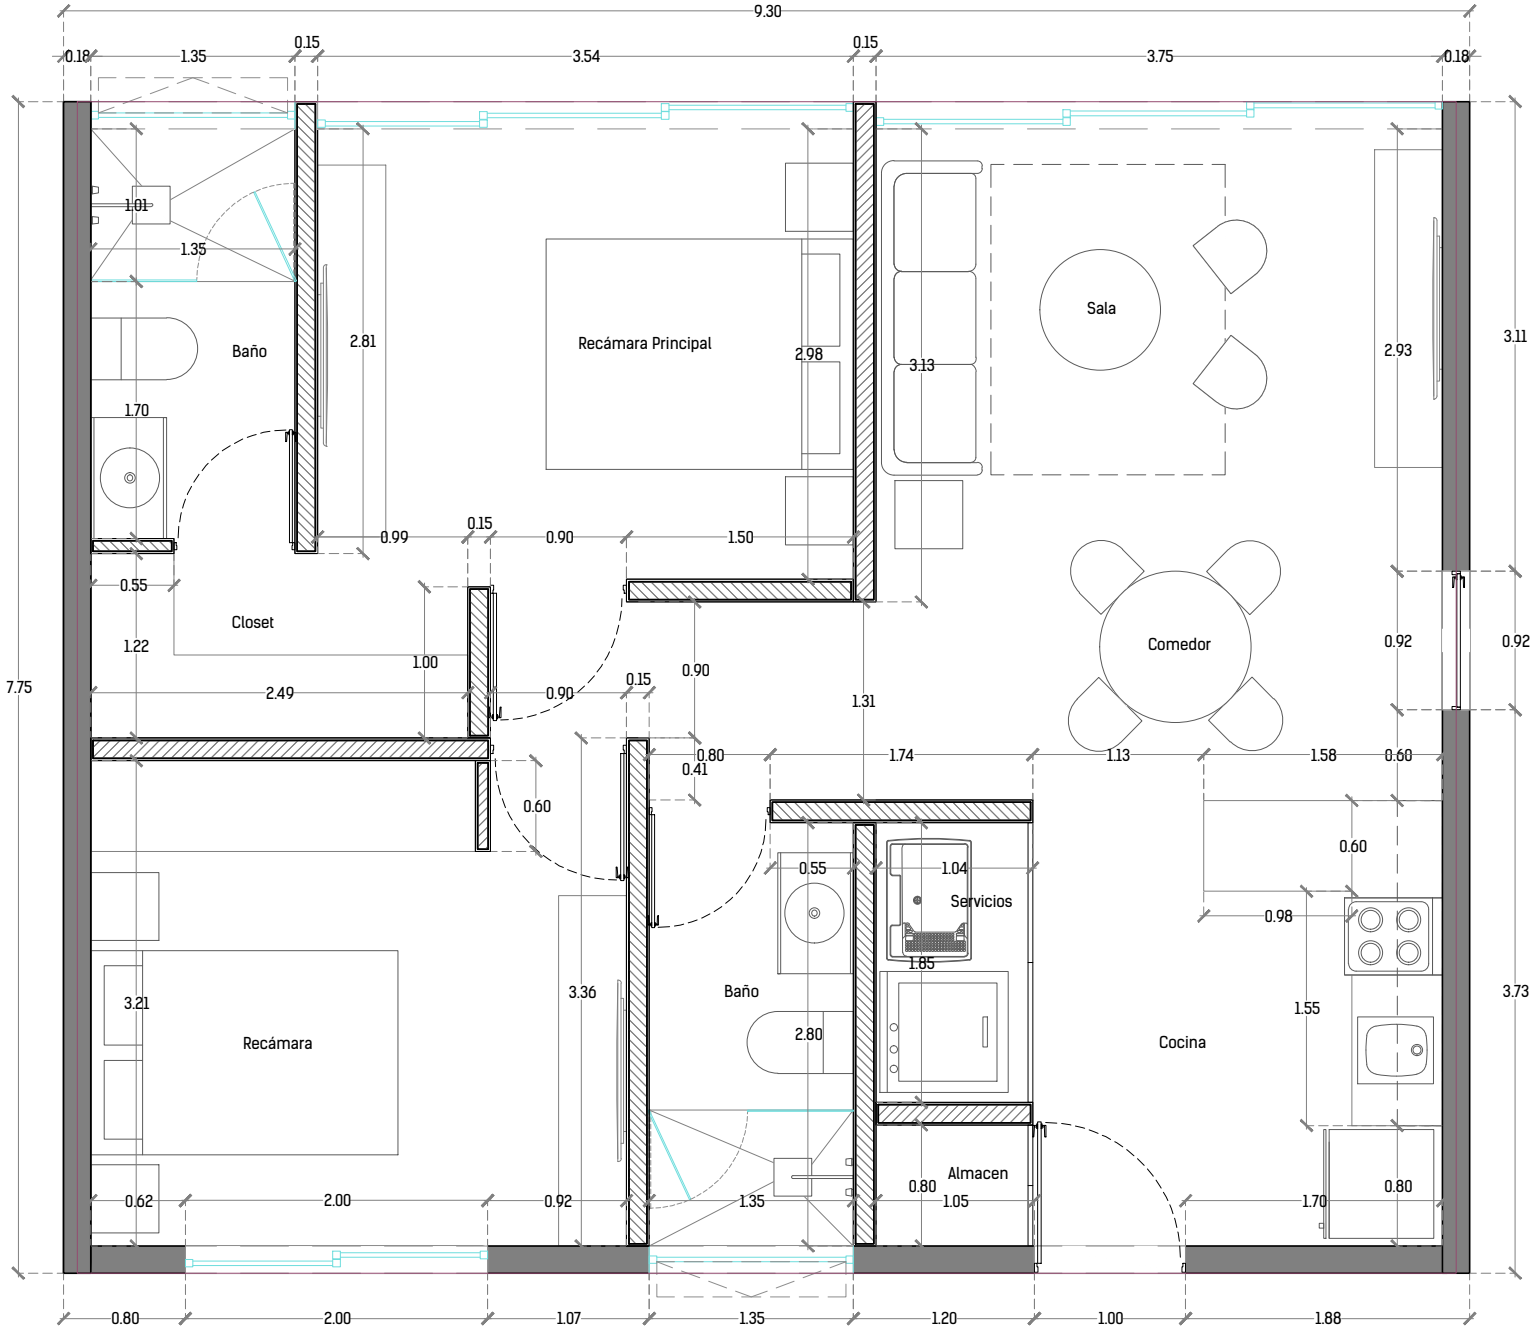

SUITE A 70.68 M2
ESCALA 1:50

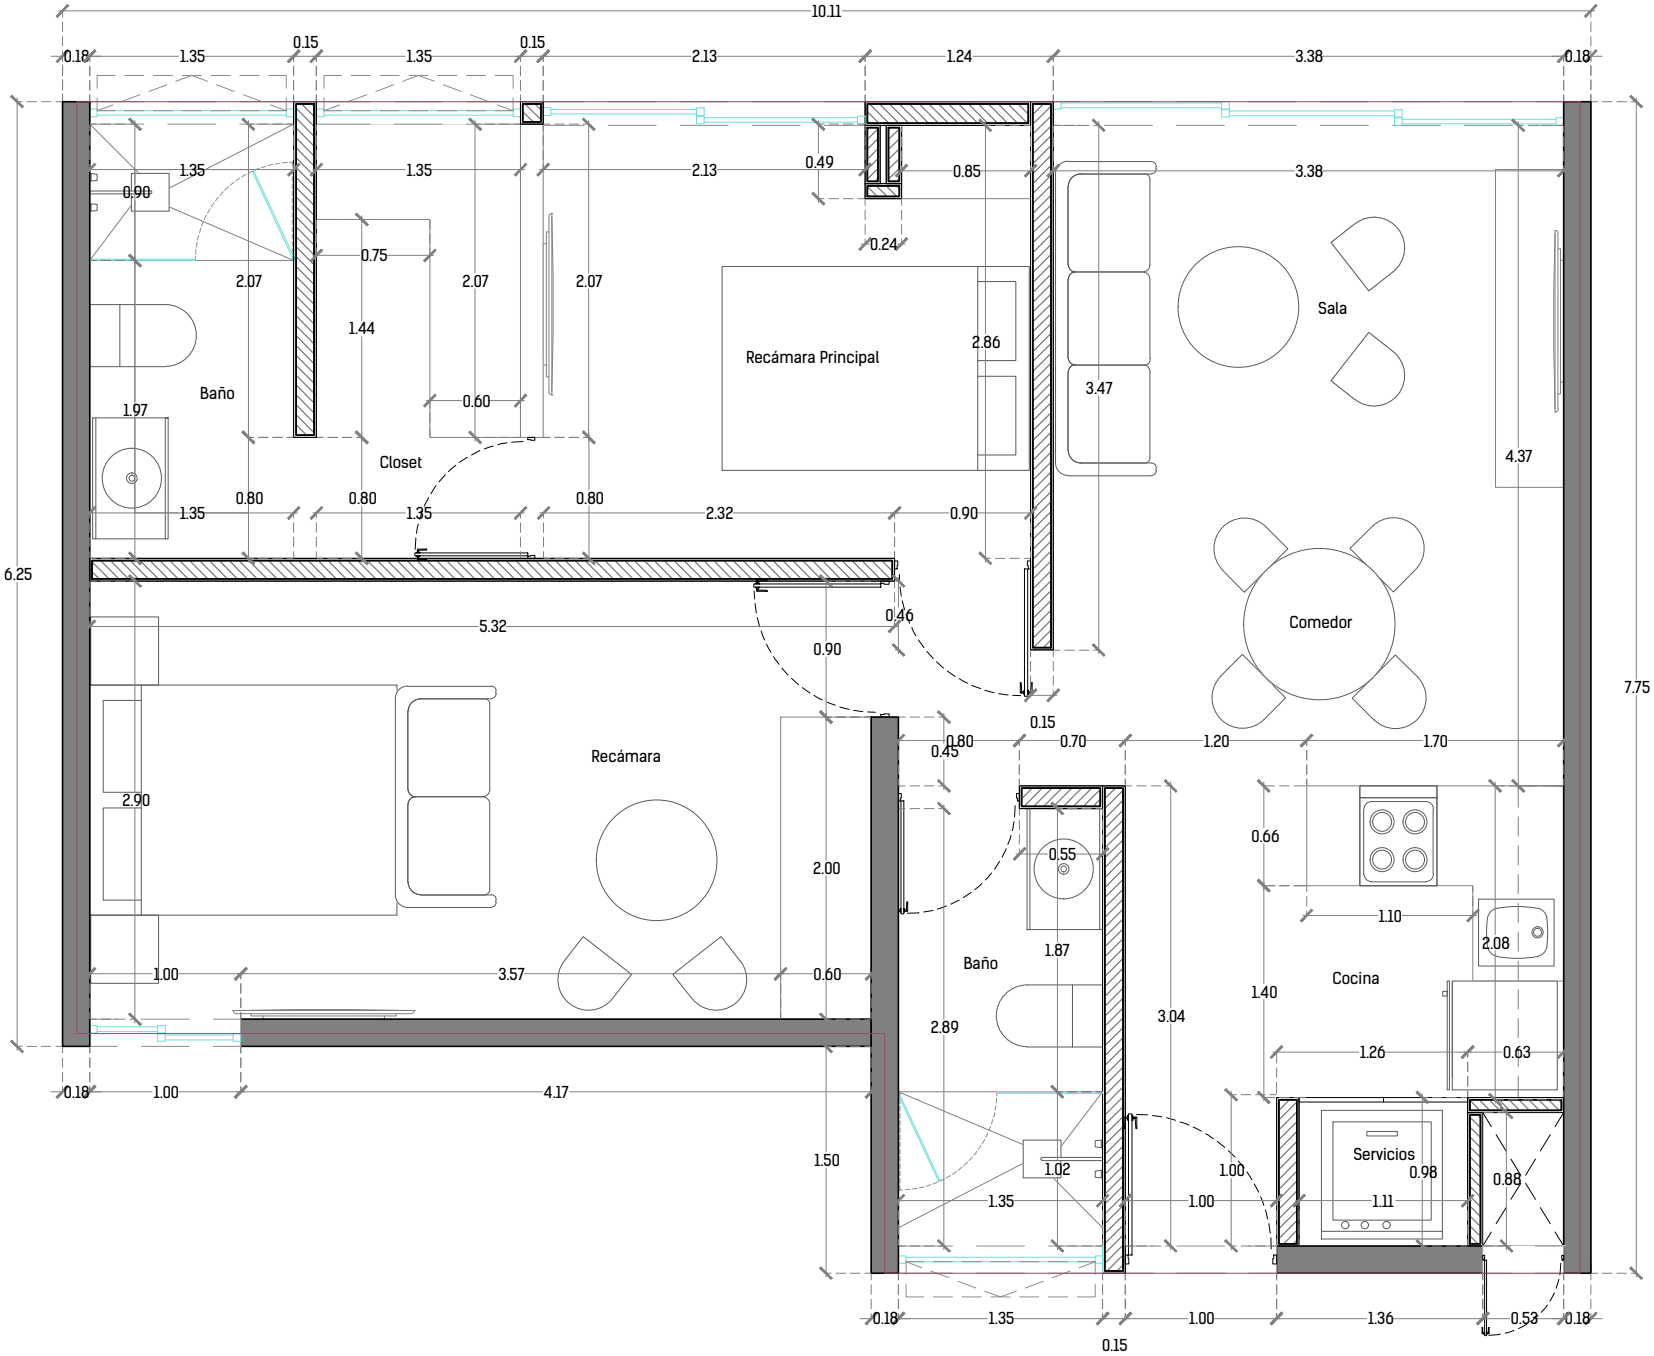

SUITE B 68.57 M2
ESCALA 1:50

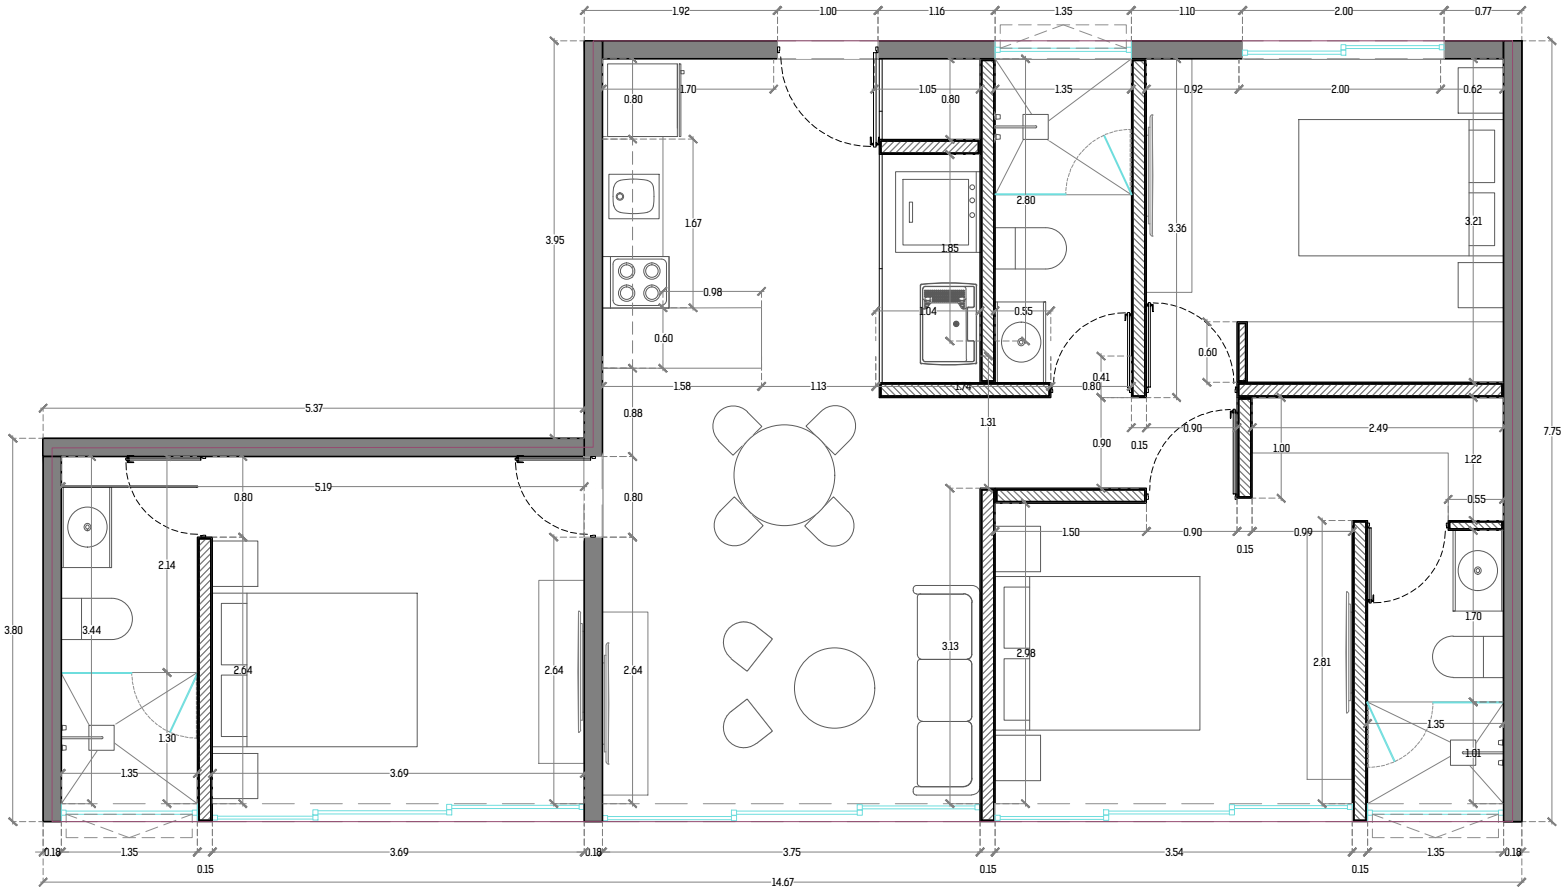

SUITE C 90.62 M2

ESCALA 1:50

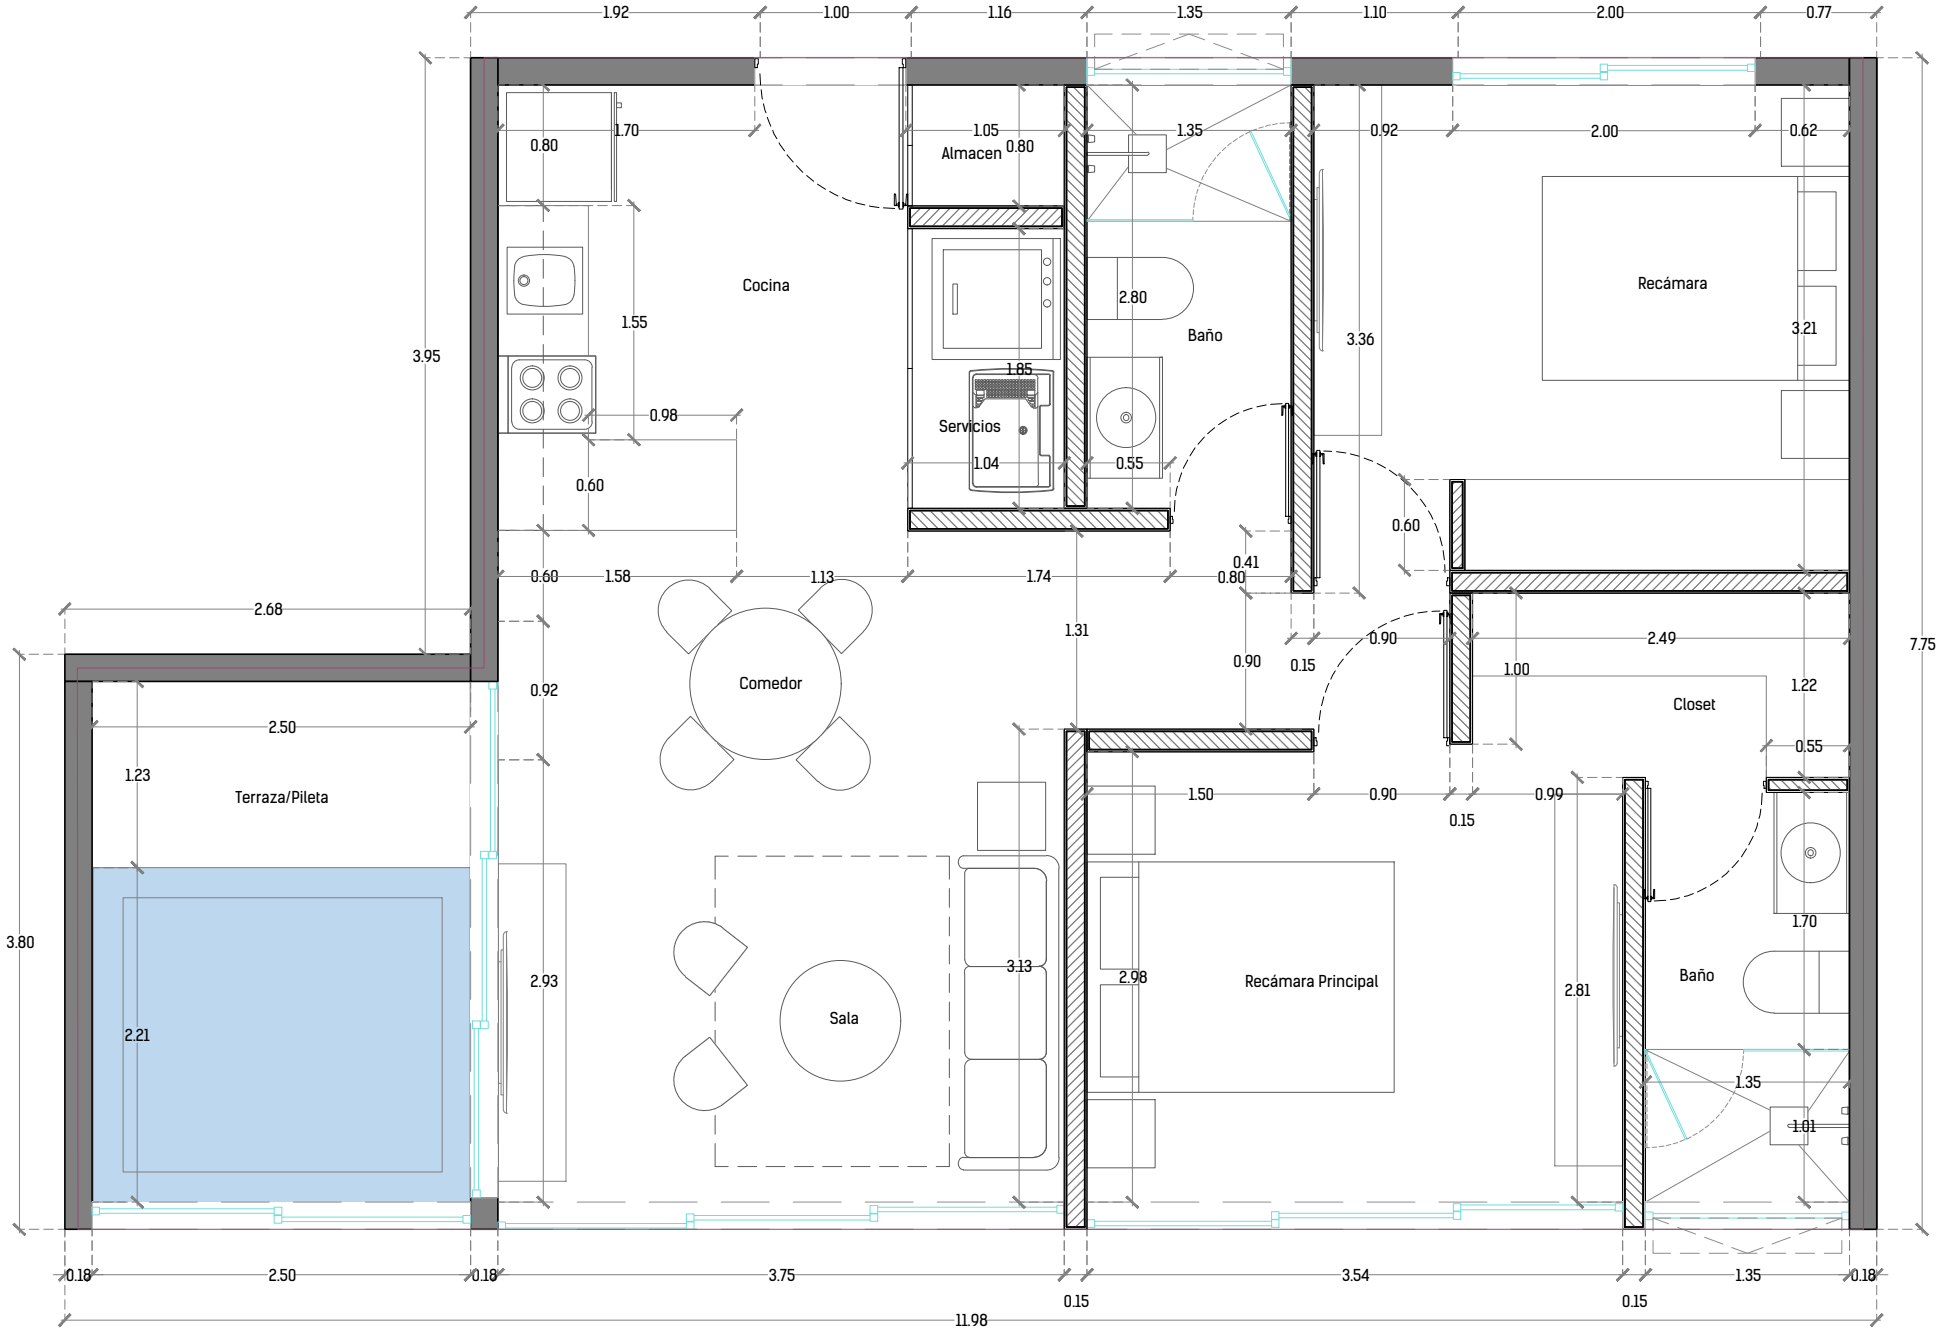

SUITE D 80.67 M2
ESCALA 1:50