


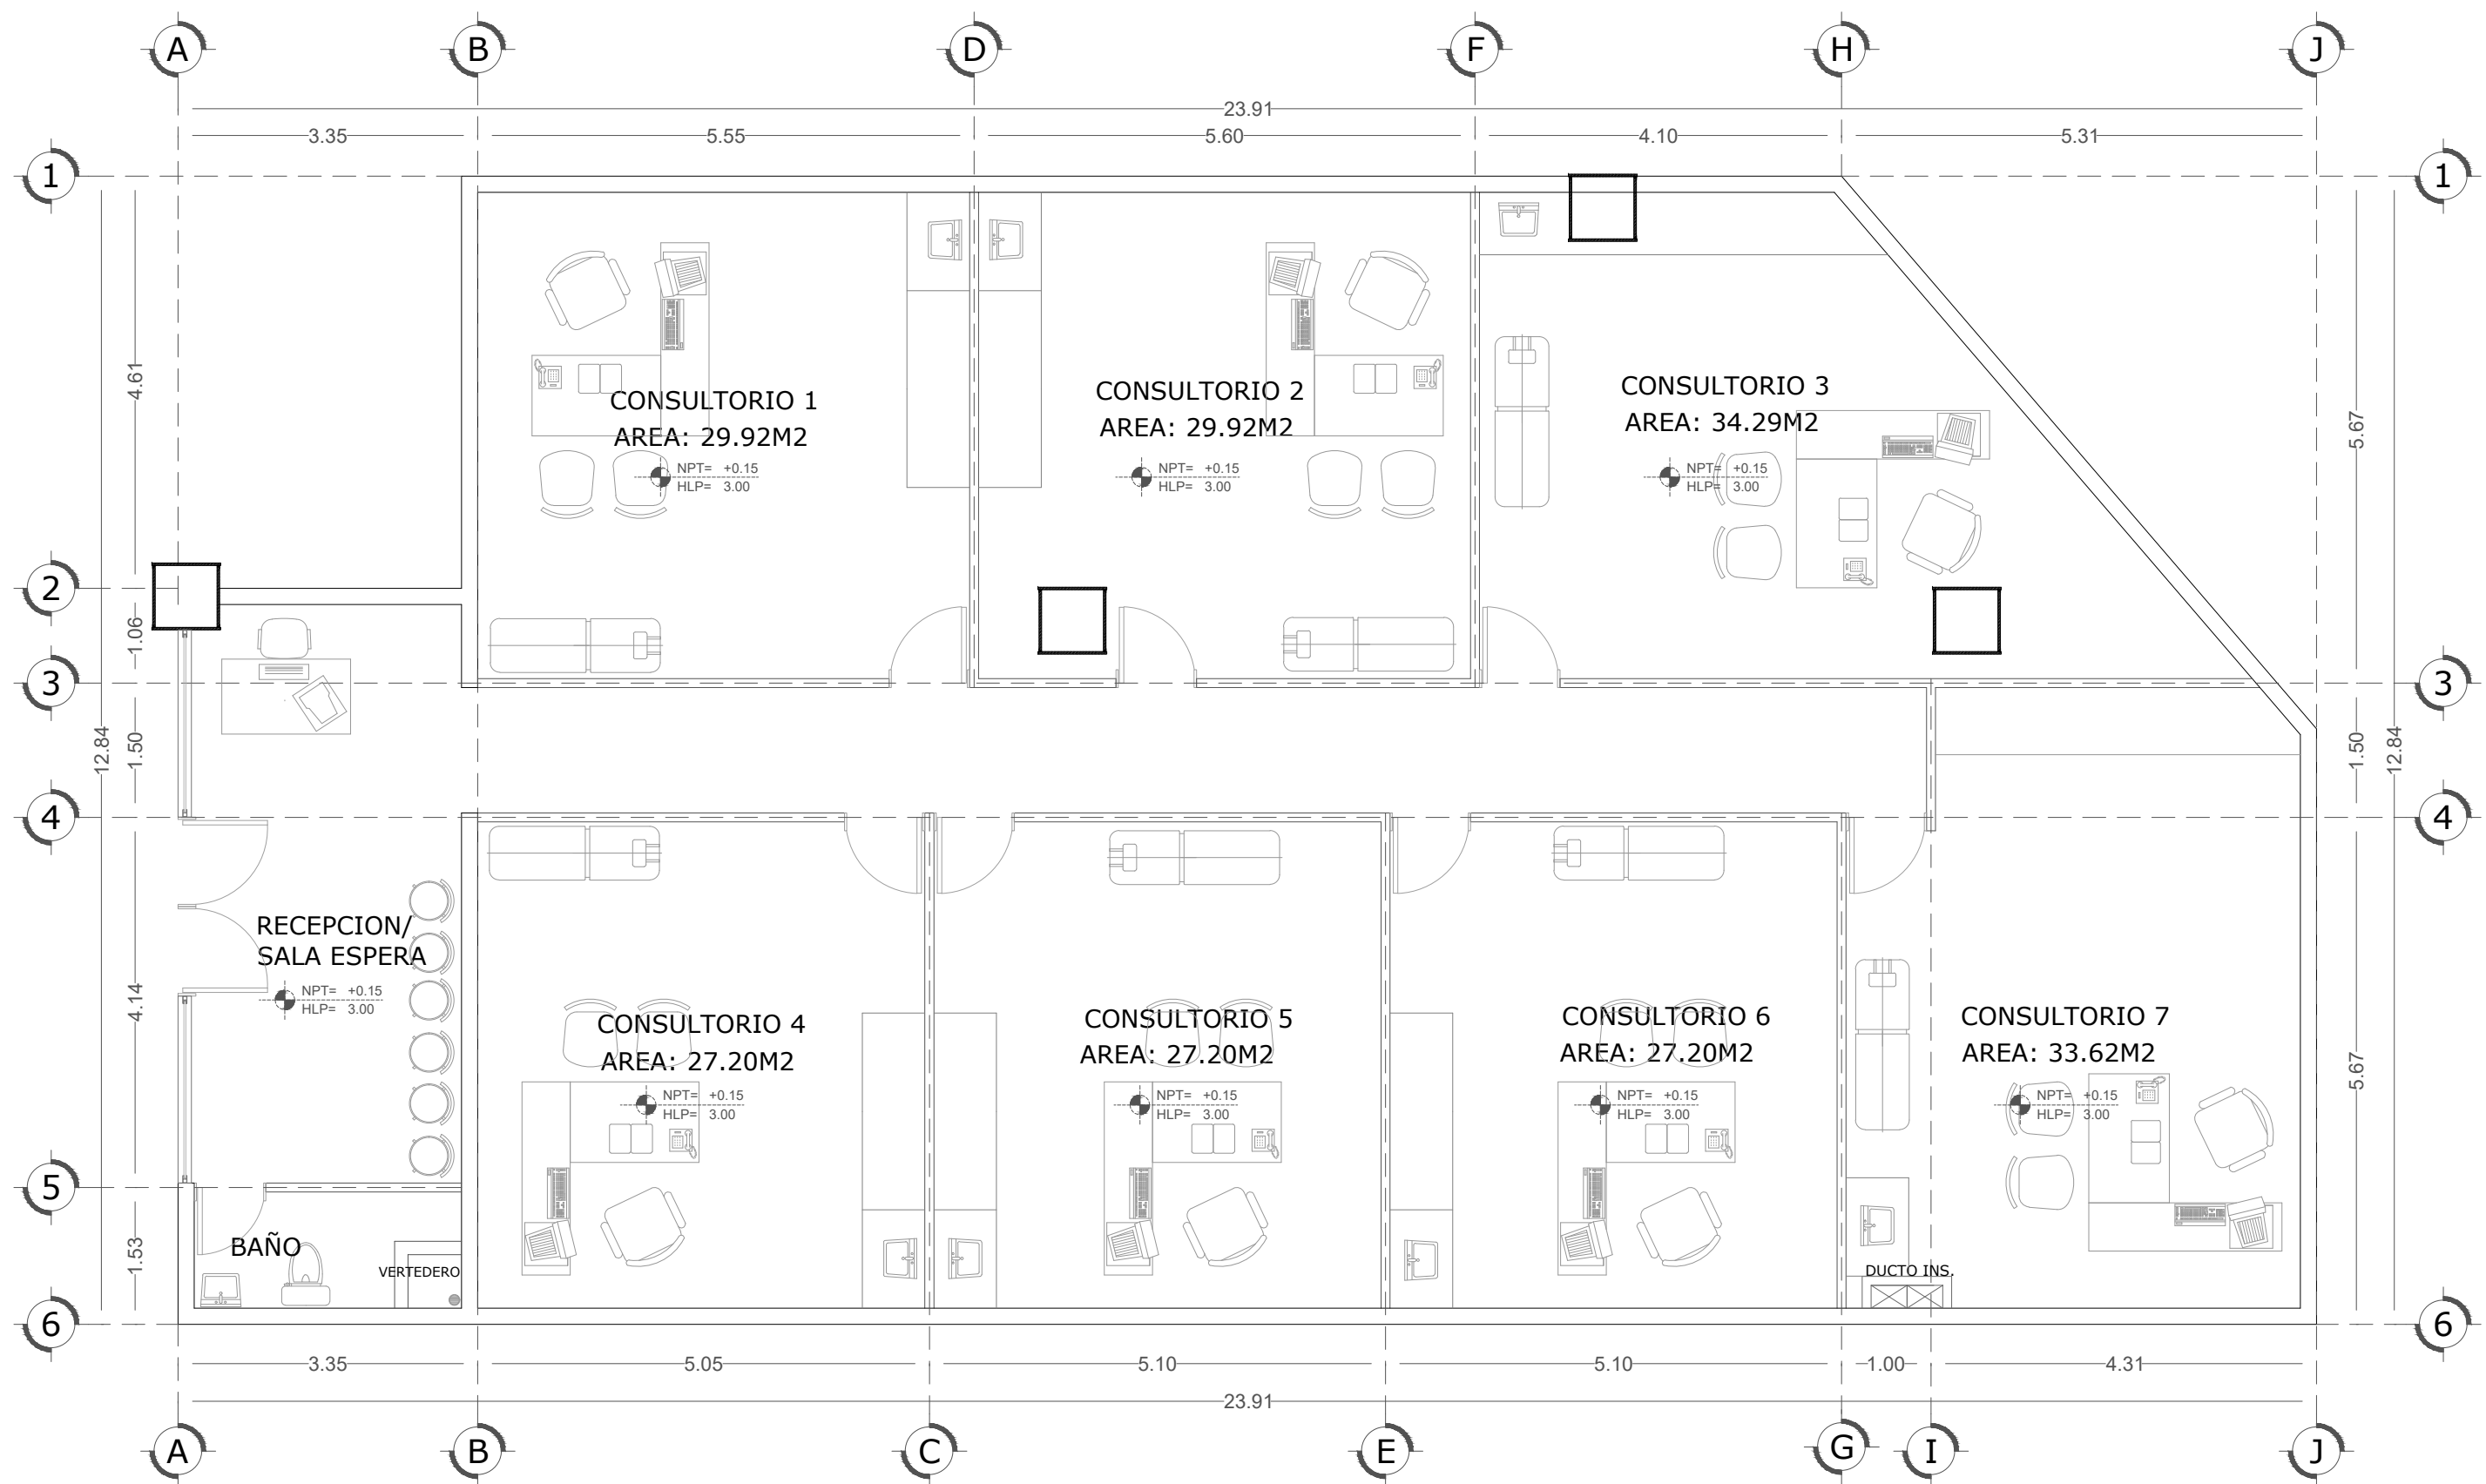

01

PLANTA BAJA ARQUITECTONICA
ESC. -1:100

DIEZYNUEVE
ARQUITECTURA

