


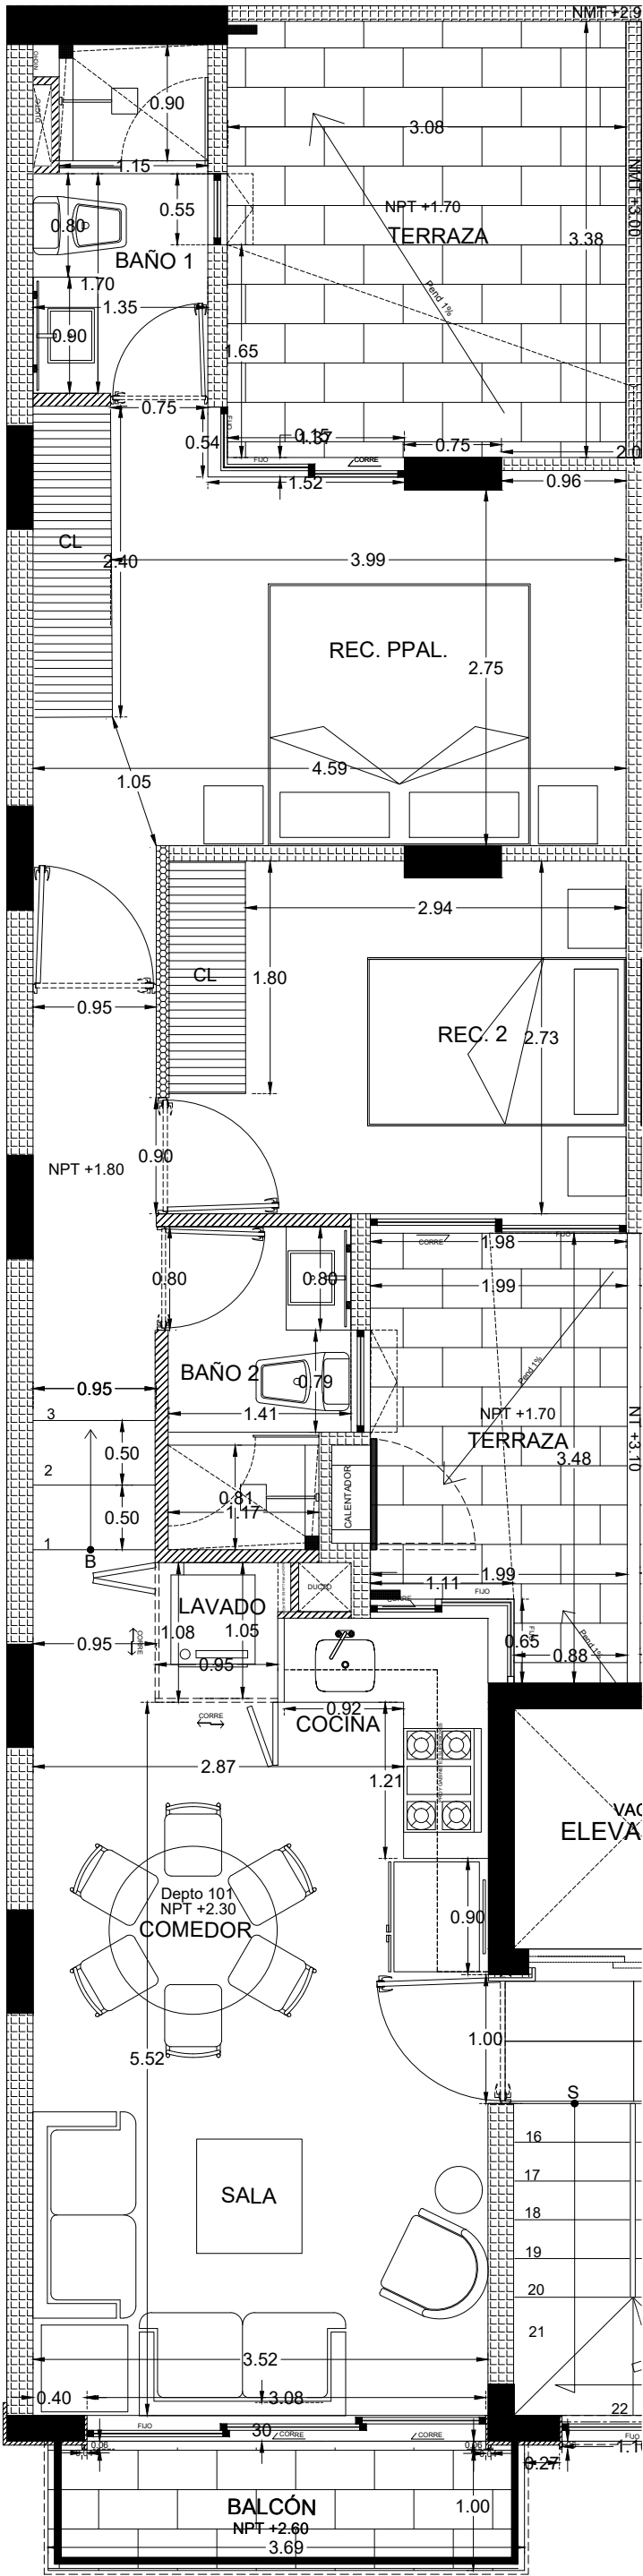

NOTA: ESTE PROYECTO PUEDE SUFRIR MODIFICACIONES SIN PREVIO AVISO.
LAS AREAS Y MEDIDAS DEL DEPARTAMENTO PUEDEN VARIAR EN CUALQUIER MOMENTO.
LAS MEDIDAS FINALES ESTARAN DADAS CONFORME A LAS CONDICIONES FINALES DE OBRA.