


Departamento 325

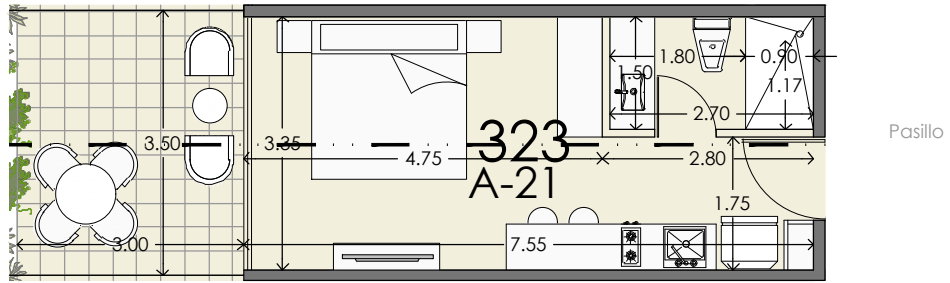

Departamento 321


TABLA DE ÁREAS	
ÁREA INTERIOR	25.30m <sup>2</sup>
ÁREA TERRAZA TECHADA	7.00m <sup>2</sup>
ÁREA TERRAZA NO TECHADA	3.50m <sup>2</sup>
PÉRGOLA	0.00m <sup>2</sup>
ÁREA TOTAL	35.79m <sup>2</sup>

**DEPARTAMENTOS AV.10 X 6**  
PLAYA DEL CARMEN, QUINTANA ROO.

DEPARTAMENTO **323** Nivel: Nivel 3

Tipo: A-21 Fecha: NOVIEMBRE 2022 Escala: 1:100 Acotación: Metros

UBICACIÓN EN PLANTA

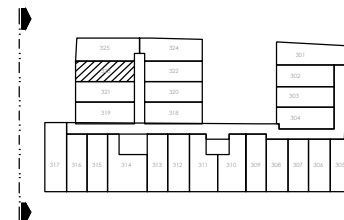

ESQUEMA DE UBICACIÓN

