



PLANTA DE BAJA  
ESC 1 : 000

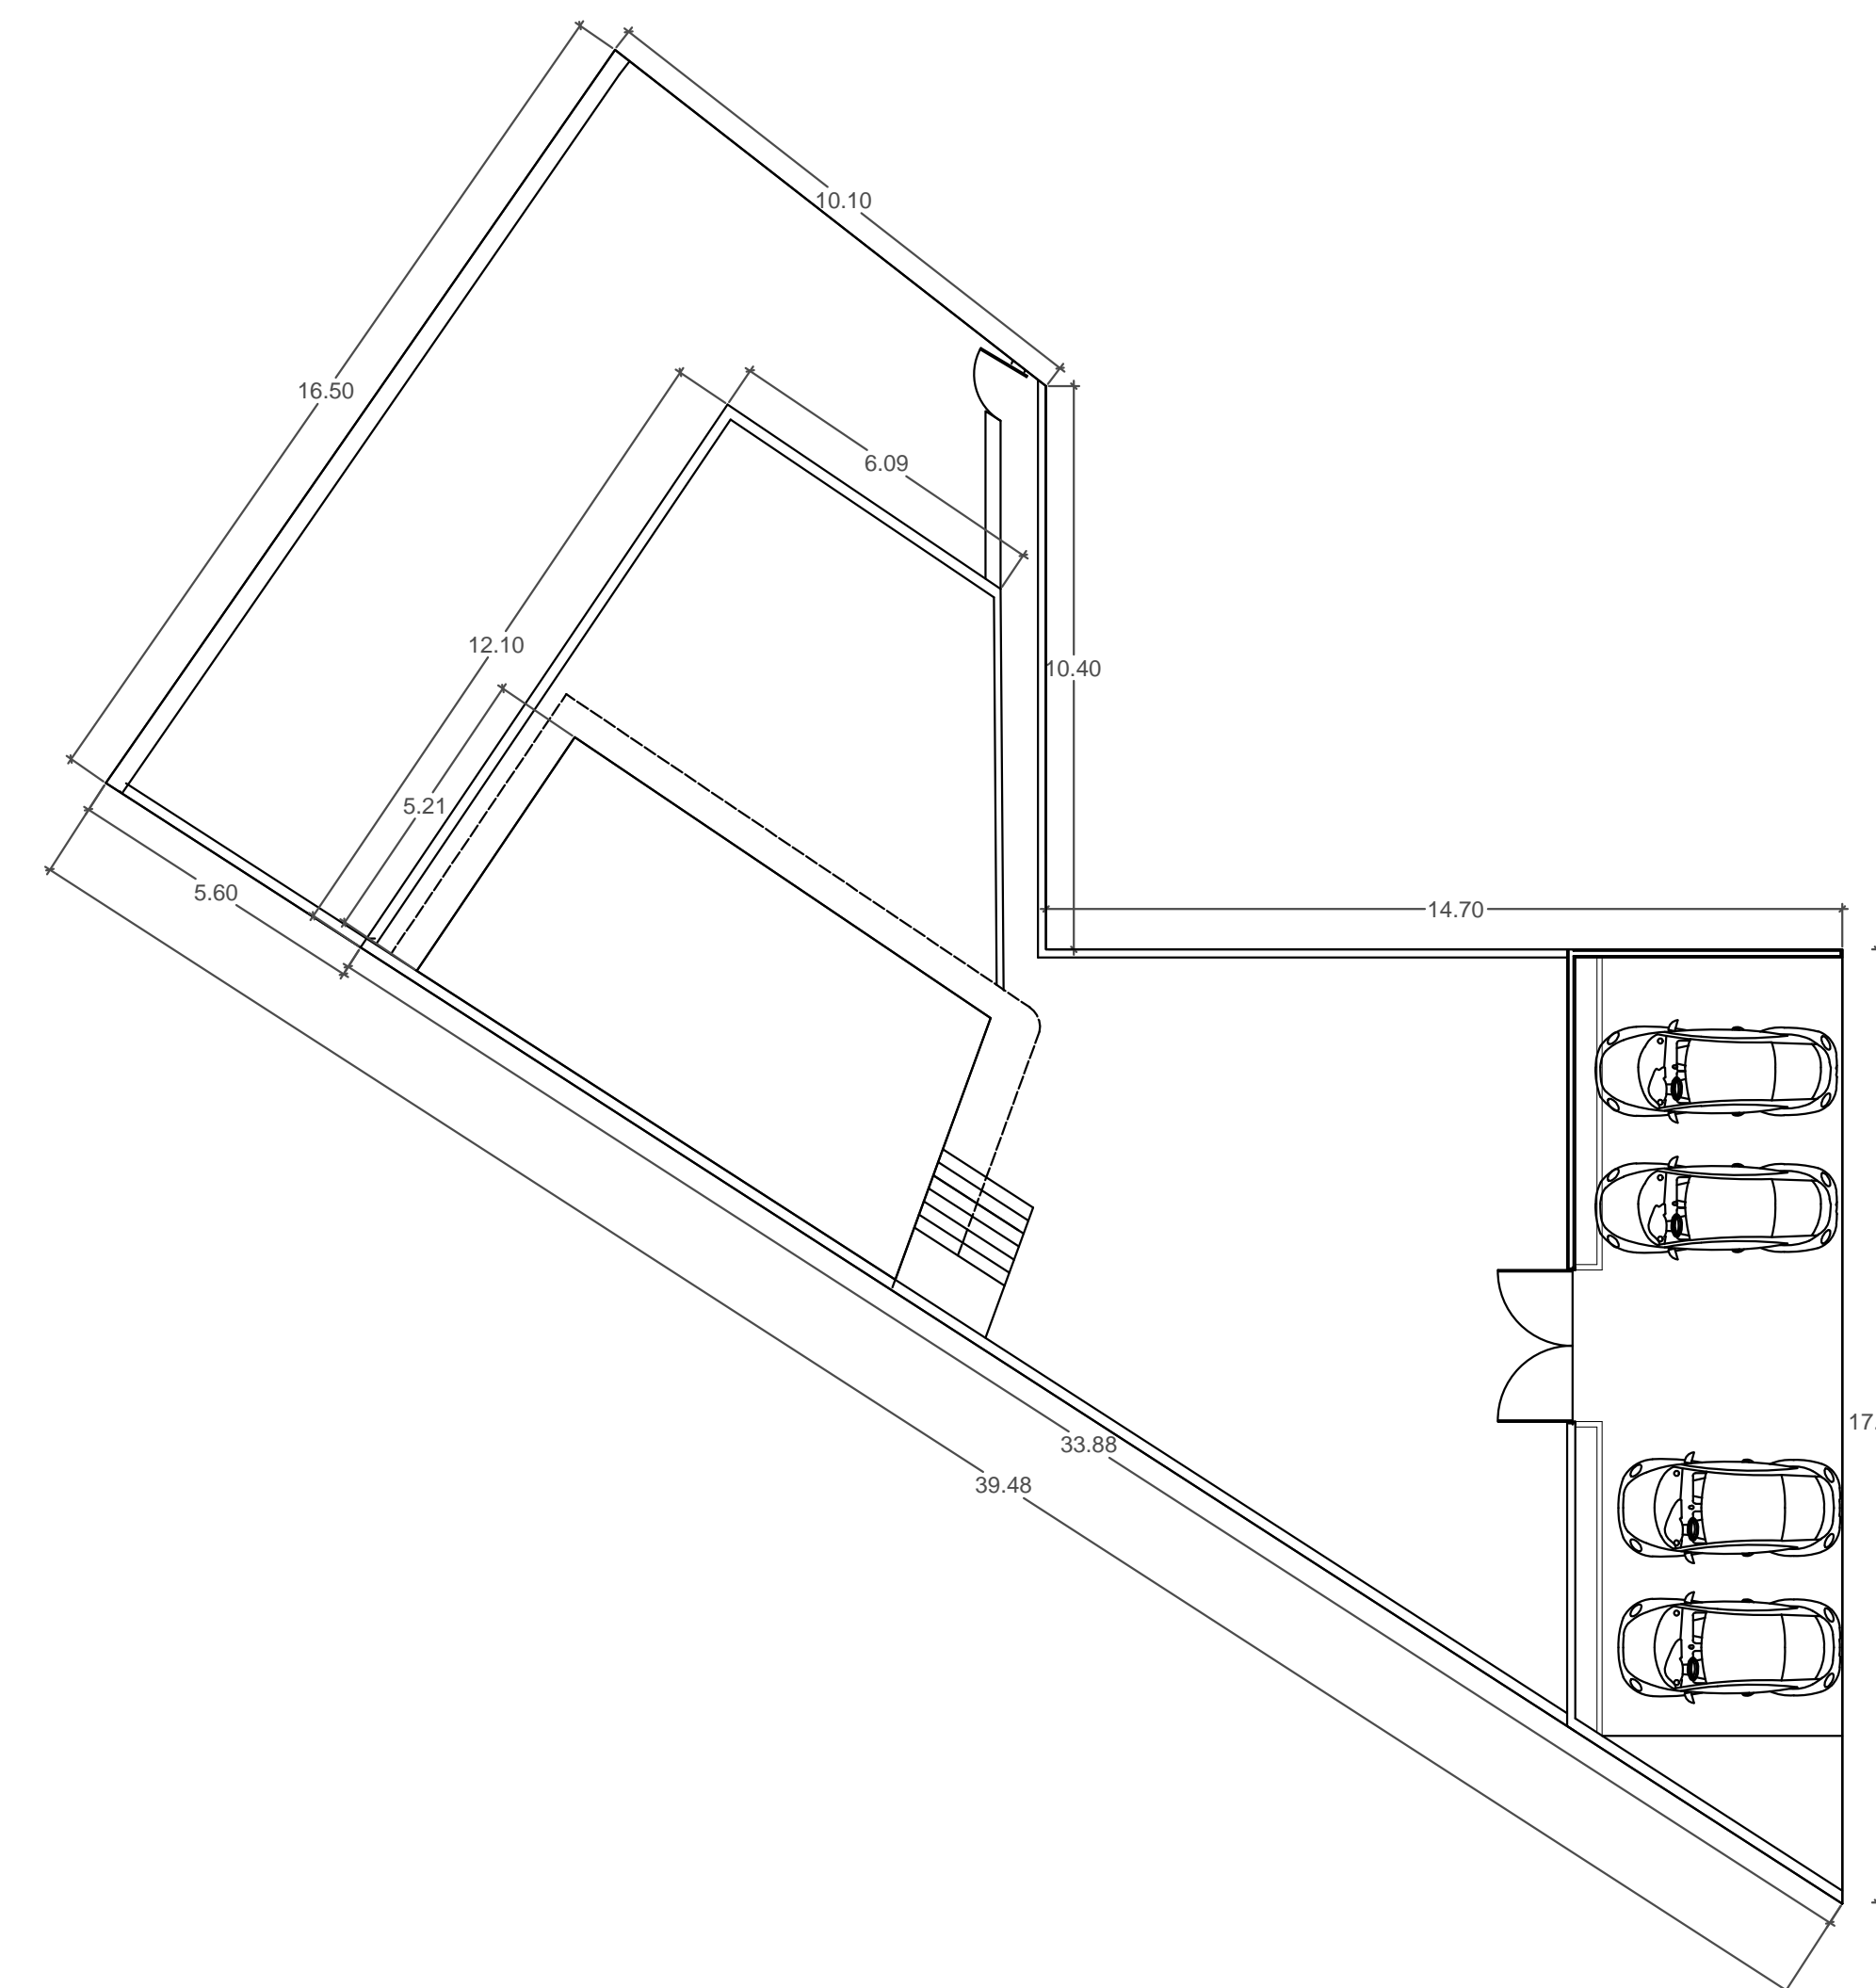

PLANTA DE CONJUNTO

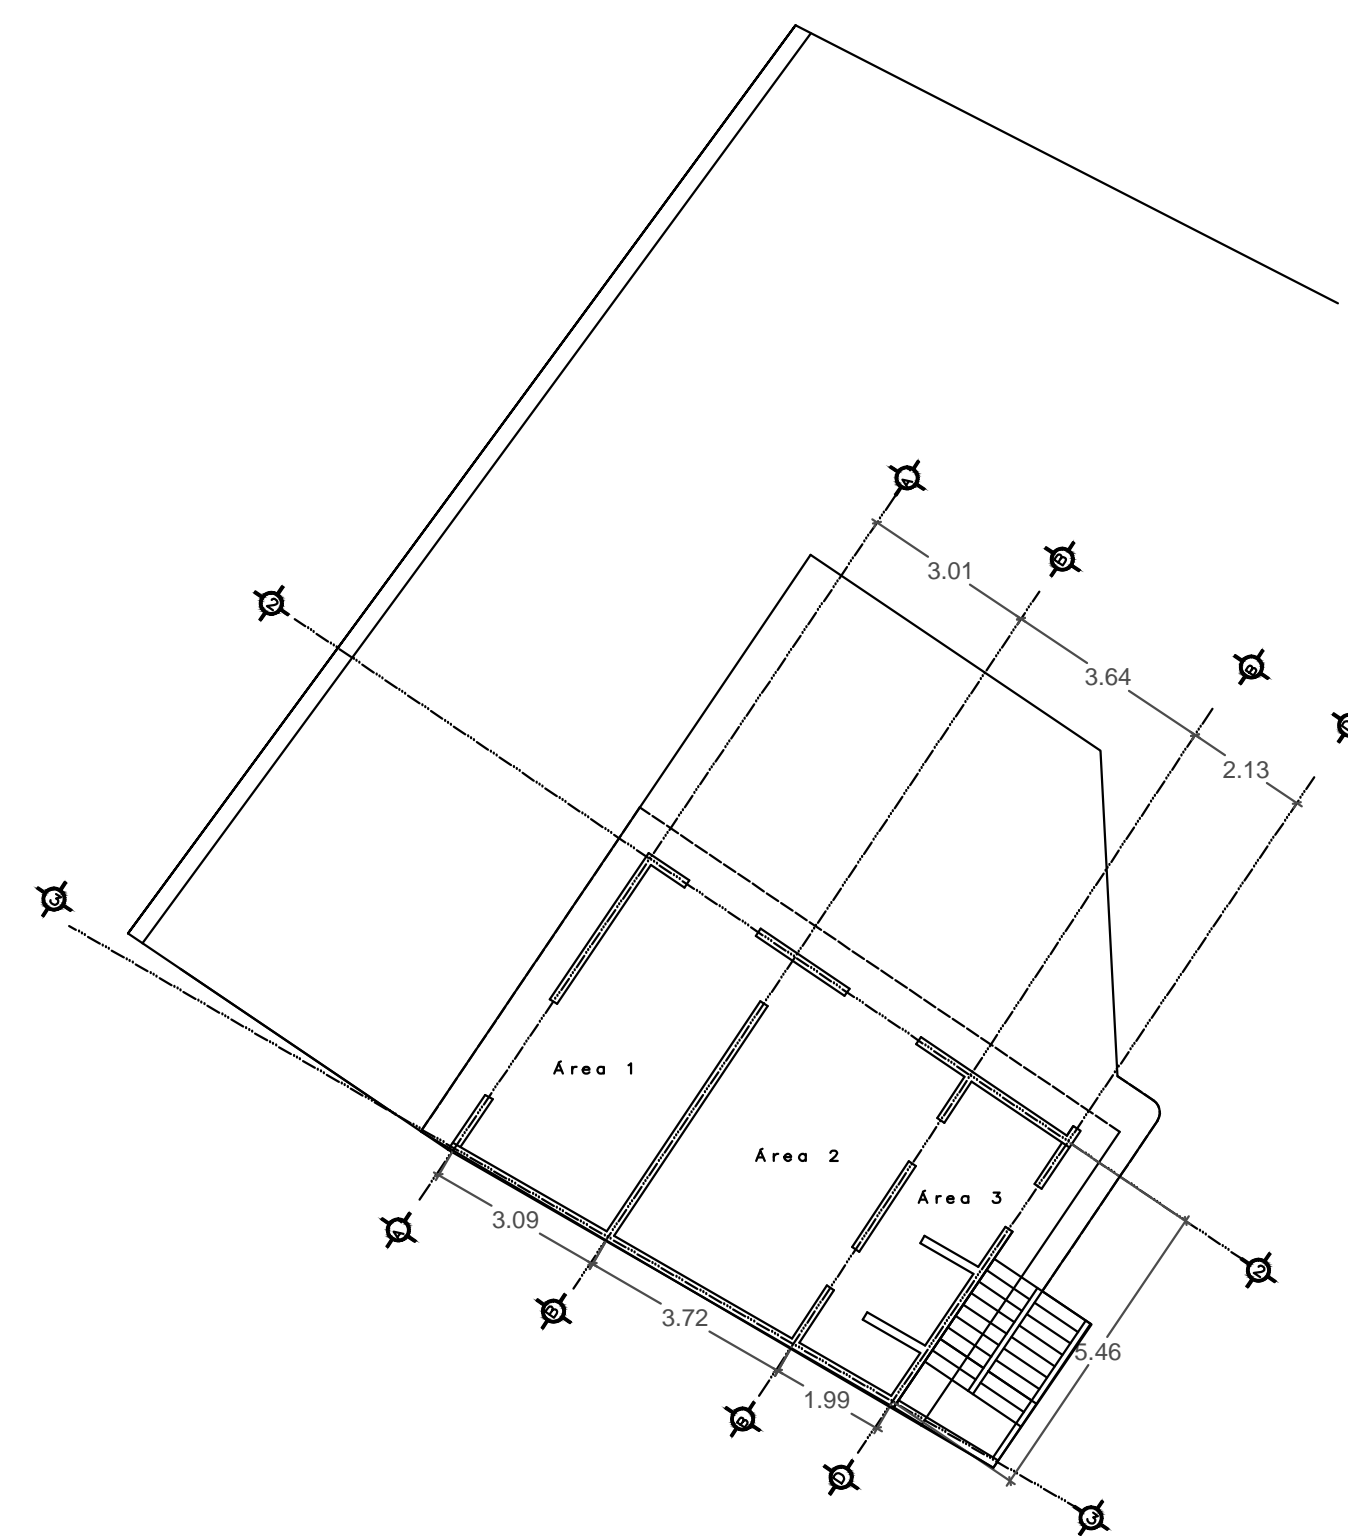

PLANTA DE ALTA  
ESC 1 : 000

ARQ-03

PLANO ARQUITECTONICO

ESCALA 1:100 COTAS: Mts  
Abril de 2022

PROPIETARIO:  
Ing. Lendro G. López Arceo

DIBUJO:  
Arq. Ricardo Hernández Esquivel