


PLANTA BAJA

PROYECTO ESC. 1:100

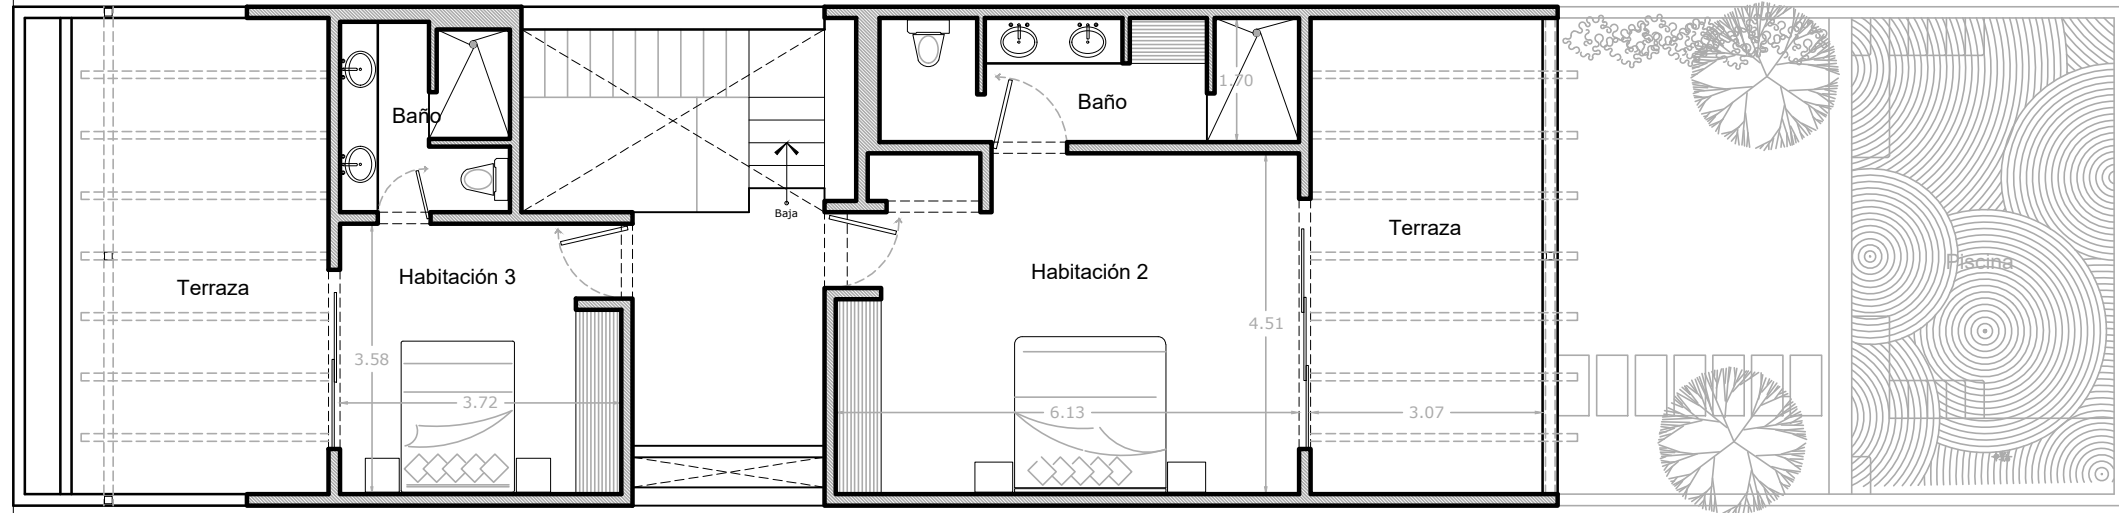

PLANTA ALTA

PROYECTO ESC. 1:100

OBSERVACIONES

Area de Terreno	185.79 m ²
Area de Construcción PB	
Area de Construcción PA	
Area de Construcción Total	
Area Abierta	
Area Verde	

SIMBOLOGIA

PROYECTO:
REMEDIACIÓN DE
CASA-HABITACIÓN

DIBUJO: L.C. ARQUITECTOS			
PLANO: PLANTA ARQUITECTÓNICA-CASA 600			
UBICACIÓN: CENTRO, MÉRIDA, YUCATÁN			
CLIENTE: -----			CLAVE ARQ01
1:100 ESCALA	MTS. ACCIÓN	ENERO 2023 FECHA	