




OBSERVACIONES

Area de Terreno	329.90 m <sup>2</sup>
Area de Construcción	
Area Abierta	
Area Verde	

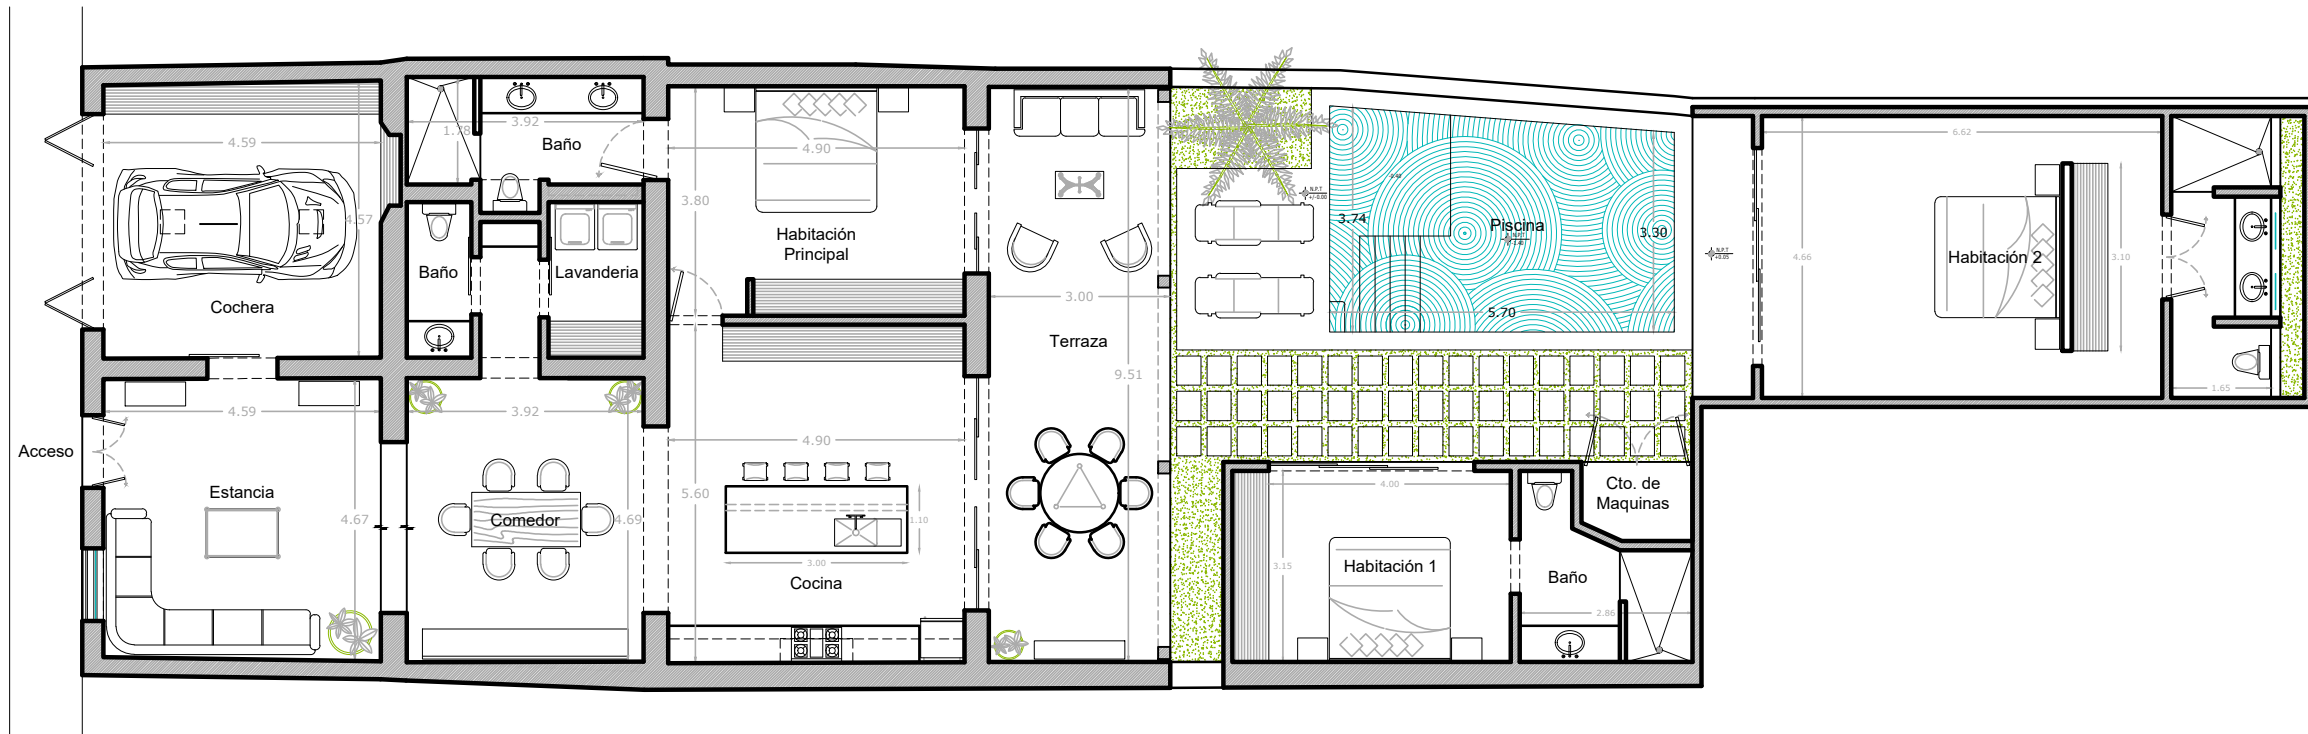

PLANTA ARQUITECTÓNICA  
 PROYECTO ESC. 1:125

ZOCLO: 121.86 ML

SIMBOLOGIA

PROYECTO:  
 REMODELACIÓN DE  
 CASA-HABITACIÓN

DISÑO:  
 L.C. ARQUITECTOS  
 PLANO:  
 PLANTA ARQUITECTÓNICA "CASA 598-A"  
 UBICACIÓN:  
 CENTRO, MÉRIDA, YUCATÁN

CLIENTE:	CLAVE:
-----	ARQ01
1:125	MTS. FEBRERO 2023
ESCALA	ACRIFICADOR FECHA