

○ PLANTA ARQUITECTONICA APTO. A3

PLANTA ARQUITECTONICA
AMUEBLADA (NIVEL 02-15)

PROYECTO

Mistral By Pedrabes

LOCALIZACION

Ave. Simón Bolívar esq. Calle Am
Nívar de Pittaluga

NOMBRE DE LA HOJA

ARQUITECTONICA

PROPIETARIO:

Sandstone Group, SRL

Nº. PROYECTO:

ESCALA:

FECHA EMISION:


FECHA DE REVIS

REVISION:

COLABORADORES:

HOJA

1 / 2

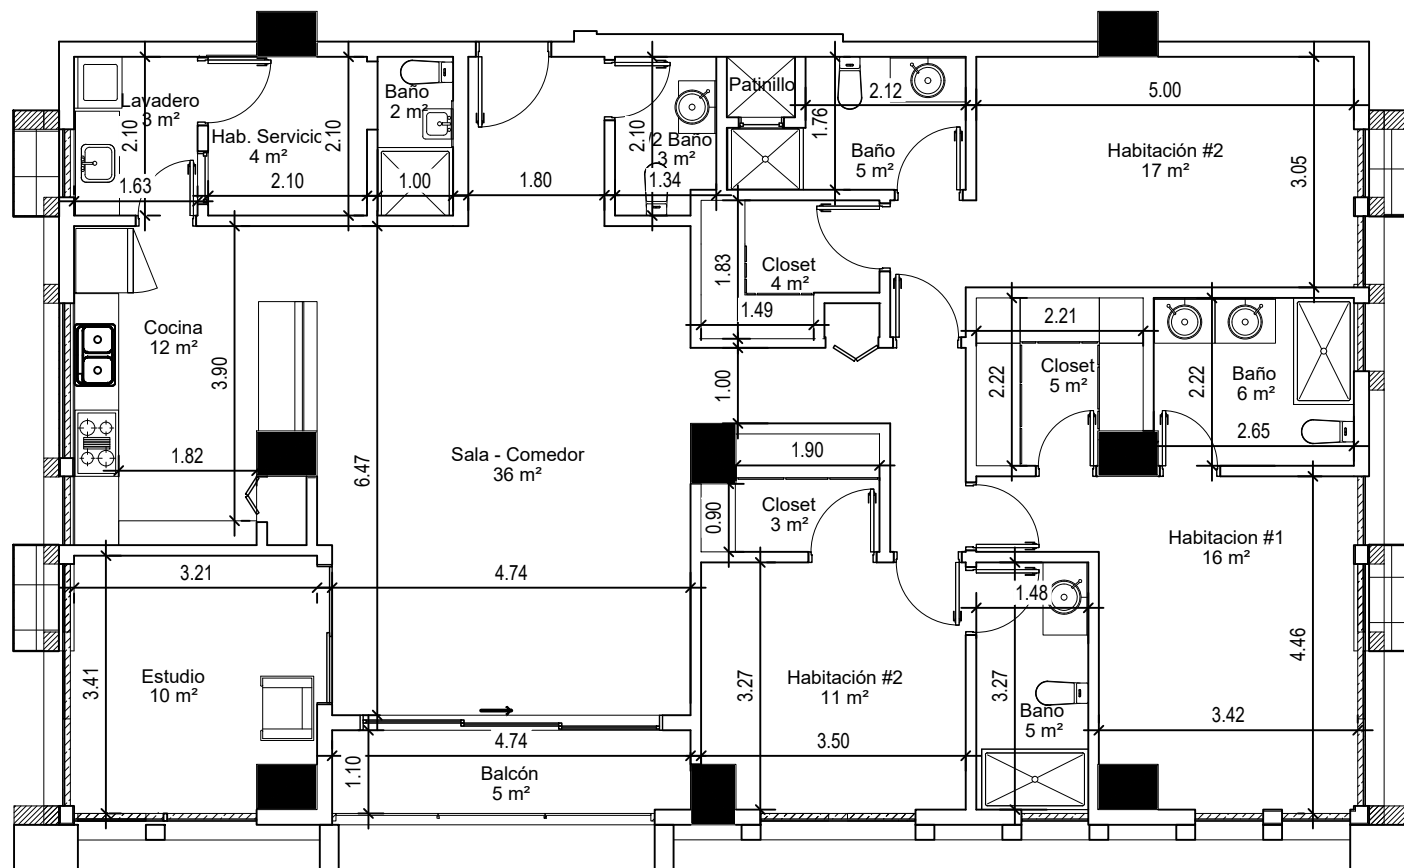

○ PLANTA DIMENSIONADA APTO. A3

PLANTA DIMENSIONADA
AMUEBLADA (NIVEL 02-15)

PROYECTO

Mistral By Pedrabes

LOCALIZACION

Ave. Simón Bolívar esq. Calle Am
Nívar de Pittaluga

NOMBRE DE LA HOJA

DIMENSIONADA

PROPIETARIO:

Sandstone Group, SRL

Nº. PROYECTO:

ESCALA:

1/100

FECHA EMISION:

FECHA DE REVIS

REVISION:

COLABORADORES:

HOJA