


NOTA: Todas las dimensiones y áreas indicadas corresponden a las dimensiones según diseño arquitectónico sobre plano. Estas pueden sufrir variaciones durante la fase de construcción, por lo que se recomienda un levantamiento in situ en obra para confirmación final de las mismas.

BLUE LUXURY RESIDENCES AT MARINA CAP CANA					
DEPARTAMENTO	INTERIOR	BALCÓN	INTERIOR + BALCÓN	CANTIDAD DEPTO.	CANTIDAD DE HABITACIONES
101	247.50	47.25	294.75	1.00	4.00
102	211.90	28.43	240.33	1.00	3.00
104	215.00	28.35	243.35	1.00	3.00
105	215.10	30.55	245.65	1.00	3.00
106	325.30	20.97	346.27	1.00	4.00
201 - 301	247.50	46.50	294.00	2.00	6.00
202 - 302	211.90	28.43	240.33	2.00	6.00
203 - 303	217.24	26.98	244.22	2.00	6.00
204 - 304	225.35	26.66	252.01	2.00	6.00
205 - 305	215.10	26.12	241.22	2.00	6.00
206 - 306	325.30	20.97	346.27	2.00	8.00
401-PH	247.50	47.25	294.75	1.00	4.00
402-PH	227.80	13.30	241.10	1.00	3.00
403-PH	232.62	11.50	244.12	1.00	3.00
404-PH	235.85	16.62	252.47	1.00	3.00
405-PH	225.05	15.54	240.59	1.00	3.00
406-PH	325.30	20.97	346.27	1.00	4.00
TOTAL				23.00	75.00

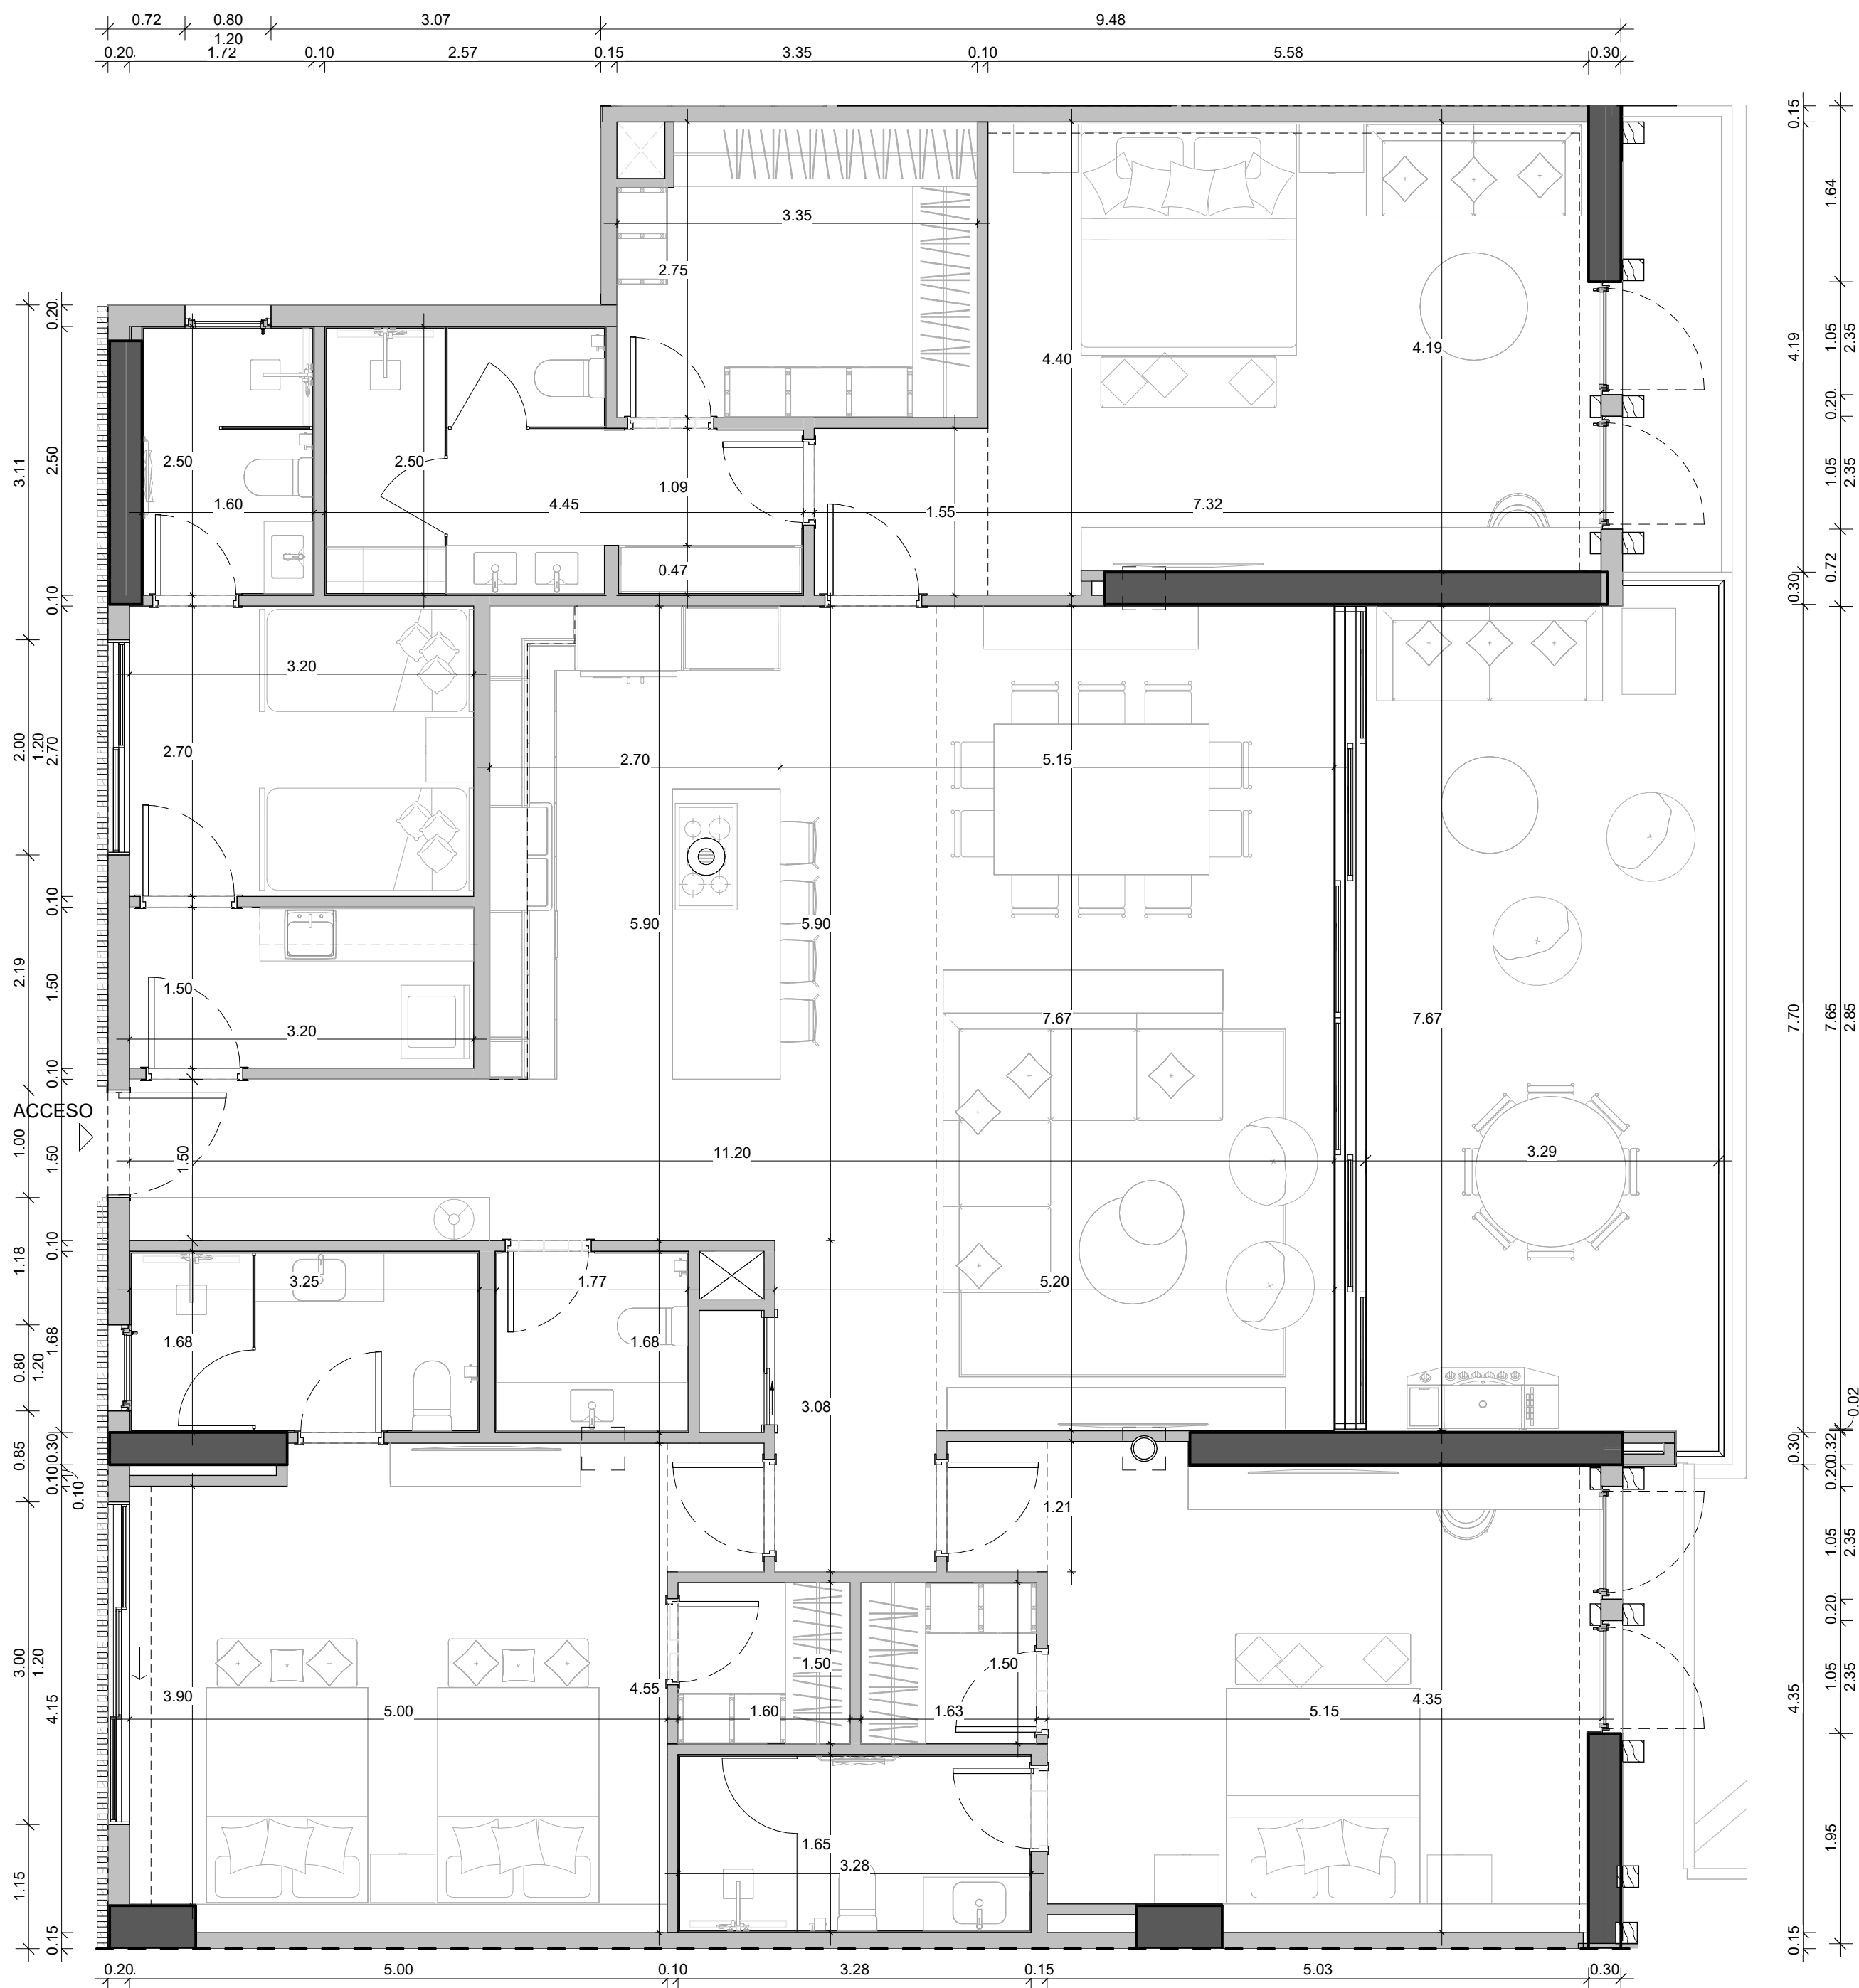

2

1000XX

APTO. 202 Y 302


ESC. 1 : 50

APTO. 202-302

AREA: 240.33 m²

NOTA 09/08/2024: LAS SIGUIENTES DISCIPLINAS TÉCNICAS Y ESPECIALIDADES SE ENCUENTRAN EN PROCESO DE REVISIÓN Y NO HAN SIDO FORMALMENTE APROBADAS, LO QUE PUEDE CAUSAR VARIACIONES EN EL PROYECTO ARQUITECTÓNICO Y DETALLES ESTRUCTURALES PARA LA COORDINACIÓN DE LAS MISMAS: EXTRACCIONES DE COCINA, UBICACIÓN DE CASSETTES DE AIRE ACONDICIONADO, DISEÑO DE ILUMINACIÓN, DISEÑO DE PAISAJISMO Y PISCINAS


EN PROCESO NO APTO PARA CONSTRUCCION

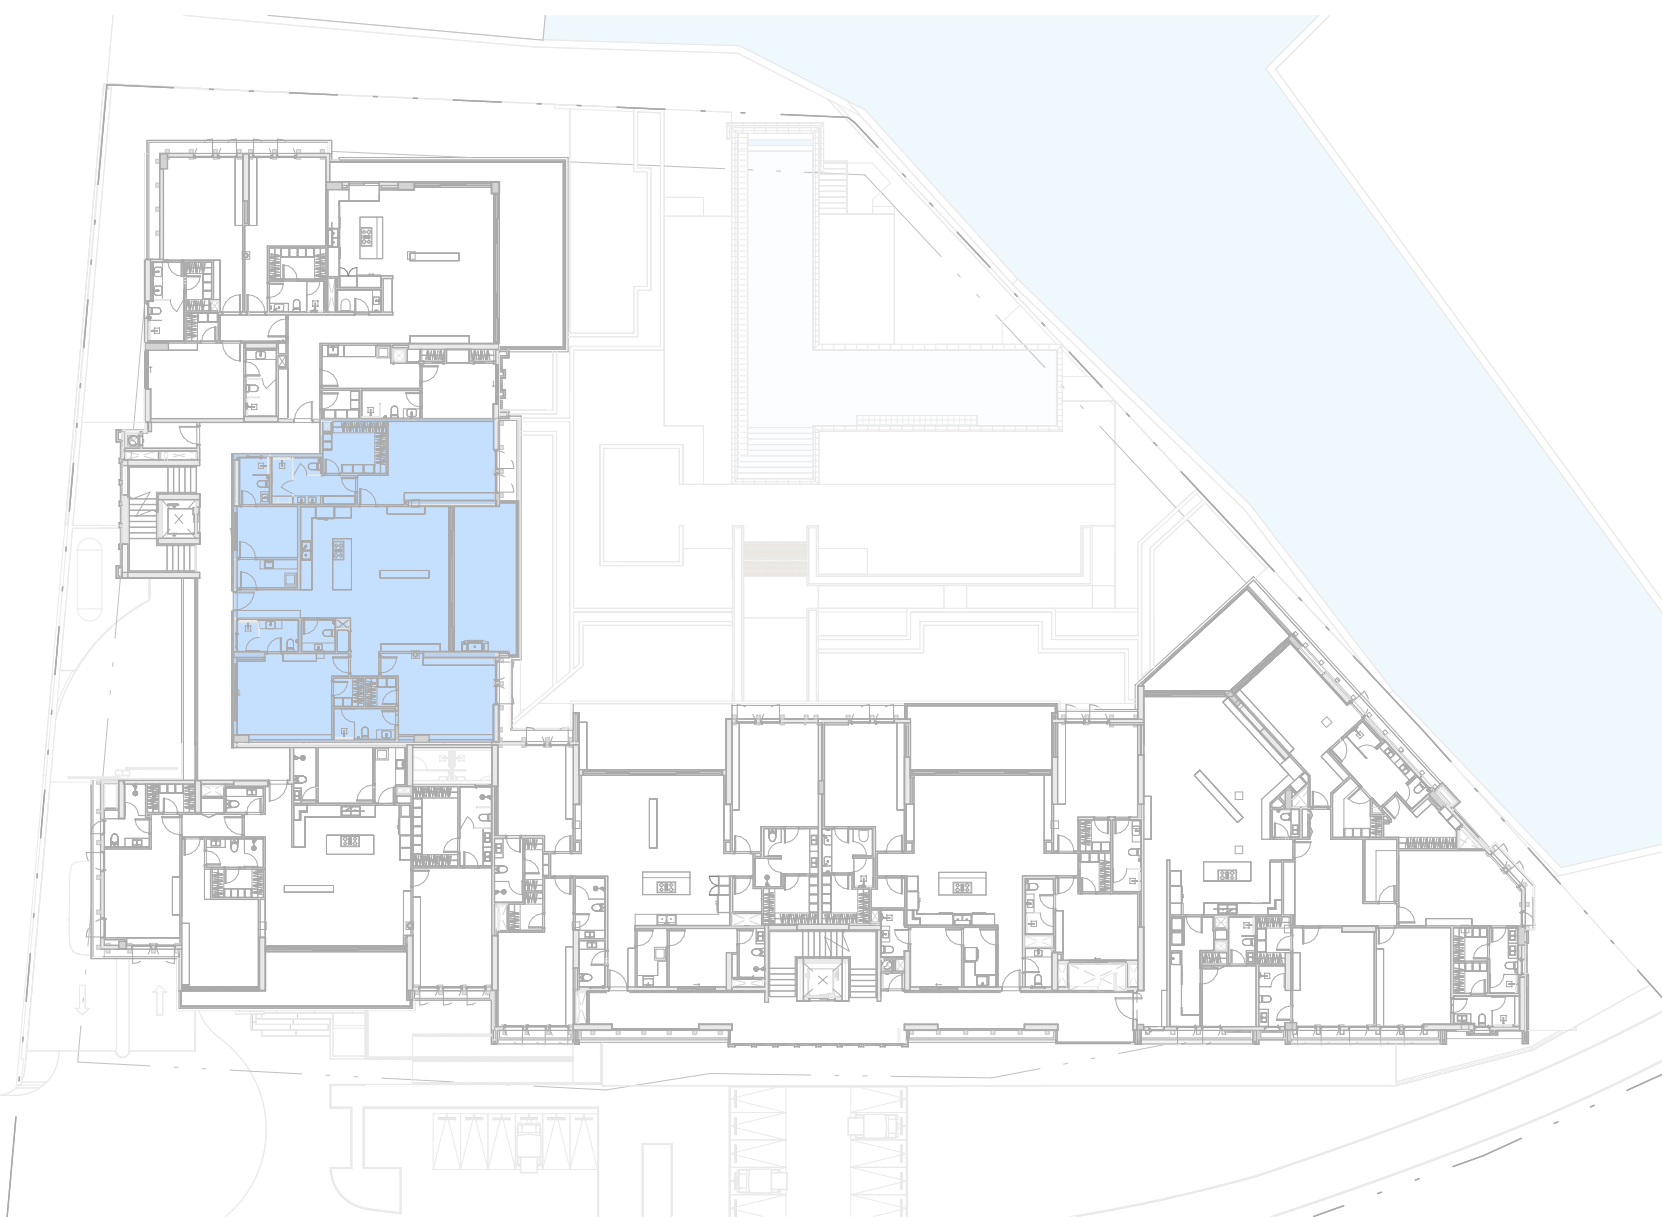

BlueLuxury
RESIDENCES AT MARINA CAP CANA

No.	Fecha	Concepto
14	09/08/2024	ENTREGA DC

NORTE

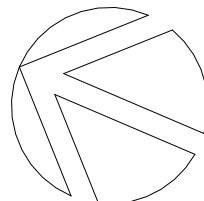

NOTAS

SIMBOLOGIA:

- 2

INDICA ACOTACION EN METROS.
- 1.20

INDICA ACOTACION ACUMULADA
- 1.20

INDICA ACOTACION A EJES
- 1.20

INDICA ACOTACION GENERAL
- 1.20

INDICA NIVELES EN PLANTAS ARQUITECTONICAS
- INDICA NIVELES EN ELEVACIONES Y SECCIONES
- NPT

INDICA NIVEL DE PISO TERMINADO.
- NLSL

INDICA NIVEL DE LECHO SUPERIOR DE LOSA.
- NLBL

INDICA NIVEL DE LECHO BAJO DE LOSA.
- HMR

ALTURA MAXIMA DE RELLENO.
- NP

INDICA NIVEL DE PRETIL.
- NA

INDICA NIVEL DE AGUA.
- NF

INDICA NIVEL DE FONDO.
- NIV

INDICA NIVEL GENERAL.
- INDICA CAMBIO DE NIVEL EN PISO.
- INDICA CAMBIO DE NIVEL EN PLAFÓN.
- INDICA CAMBIO DE ACABADO EN PISO.
- INDICA CAMBIO DE ACABADO EN MURO.
- INDICA INICIO DE DESPIECE.
- INDICA REFERENCIA DE SECCIONES GENERALES
- 10

INDICA NÚMERO DE SECCIÓN O DETALLE.
- INDICA REFERENCIA DEL PLANO DE LOCALIZACIÓN.
- 1

INDICA REFERENCIA DE SECCIONES POR FACHADA
- 3401

INDICA NÚMERO DE SECCIÓN O DETALLE.
- INDICA REFERENCIA DEL PLANO DE LOCALIZACIÓN.
- 1

INDICA REFERENCIA DE SECCIONES POR FACHADA INTERIORES.
- 3402

INDICA NÚMERO DE SECCIÓN O DETALLE.
- INDICA REFERENCIA DEL PLANO DE LOCALIZACIÓN.
- 10

INDICA REFERENCIA DE ALZADOS GENERALES.
- 000-0

INDICA NÚMERO DE ALZADO O DETALLE.
- INDICA REFERENCIA DEL PLANO DE LOCALIZACIÓN.
- 1

INDICA REFERENCIA DE ALZADOS INTERIORES.
- 000-0

INDICA NÚMERO DE ALZADO O DETALLE.
- INDICA REFERENCIA DEL PLANO DE LOCALIZACIÓN.
- INDICA PENDIENTE.
- 0.00

INDICA ALTURAS PARA VANOS
- 2.10

INDICA ALTURA DE CERRAMIENTO DEL VANO
- INDICA ALTURA DE DESPLANTE DEL VANO
- INDICA REFERENCIA DE DETALLES.
- DET-10

INDICA NÚMERO DE DETALLE.
- 3501

INDICA REFERENCIA DEL PLANO DE LOCALIZACIÓN.
- 10

INDICA ACCESORIO EN DETALLES DE BAÑOS O DETALLES GENERALES.

PROYECTO



Av. Winston Churchill 93 Torre Empresarial Blue Mail, Piso 25, Local 3, Ensanche Plantin, Santo Domingo, República Dominicana

Ingenieros:

Diseño Estructural
Ing. Edward C. Nuñez Muñoz.
CODIA 19033

Diseño Sanitario
Ing. Maged M. Duarte Tavaréz.
CODIA 998

Diseño Eléctrico
Ing. Miguel A. Abreu Díaz.
CODIA 8690


Aprobado para Construcción:

Diseño Arquitectónico
Arq. Lina Peña
CODIA 18063

Propietario
INMOBILIARE LUENFA SRL

CONTIENE

PLANTA
ARQUITECTÓNICA
AMUEBLADA - APTO
202-302

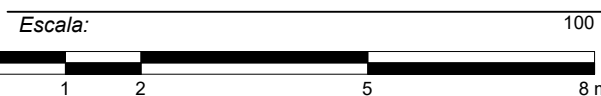

Elaboró: Autor

Etapas: DESARROLLO DE DISEÑO

Revisó GVA: Verificado No. de Proyecto: 220301

Aprobó GVA: AutorizadoFecha de Revisión: 07/29/24

Aprobó Cliente/Cliente, Clave: Aprobó

Revisión: 00

BLU- A - 1056