

NOTA: Todas las dimensiones y áreas indicadas corresponden a las dimensiones según diseño arquitectónico sobre plano. Estas pueden sufrir variaciones durante la fase de construcción, por lo que se recomienda un levantamiento in situ en obra para confirmación final de las mismas.


BLUE LUXURY RESIDENCES AT MARINA CAP CANA					
DEPARTAMENTO	INTERIOR	BALCÓN	INTERIOR + BALCÓN	CANTIDAD DEPTO.	CANTIDAD DE HABITACIONES
101	247.50	47.25	294.75	1.00	4.00
102	211.90	28.43	240.33	1.00	3.00
104	215.00	28.35	243.35	1.00	3.00
105	215.10	30.55	245.65	1.00	3.00
106	325.30	20.97	346.27	1.00	4.00
201 - 301	247.50	46.50	294.00	2.00	6.00
202 - 302	211.90	28.43	240.33	2.00	6.00
203 - 303	217.24	26.98	244.22	2.00	6.00
204 - 304	225.35	26.66	252.01	2.00	6.00
205 - 305	215.10	26.12	241.22	2.00	6.00
206 - 306	325.30	20.97	346.27	2.00	8.00
401-PH	247.50	47.25	294.75	1.00	4.00
402-PH	227.80	13.30	241.10	1.00	3.00
403-PH	232.62	11.50	244.12	1.00	3.00
404-PH	235.85	16.62	252.47	1.00	3.00
405-PH	225.05	15.54	240.59	1.00	3.00
406-PH	325.30	20.97	346.27	1.00	4.00
TOTAL				23.00	75.00

LA DEFINICIÓN DE LAS ÁREAS DE TERRAZAS Y JARDINES EXTERIORES QUEDAN DENTRO DEL ALCANCE DEL PROYECTO DE PAISAJISMO DENTRO DE LAS ÁREAS LIMITADAS EN EL PROYECTO ARQUITECTÓNICO

BlueLuxury
RESIDENCES AT MARINA CAP CANA

No.	Fecha	Concepto
14	09/08/2024	ENTREGA DC

NORTE

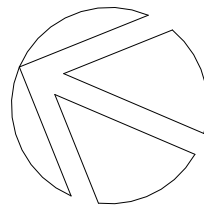

NOTAS

SIMBOLOGIA:

- 2 INDICA ACOTACION EN METROS.
- ACOTACION ACUMULADA
- ACOTACION A EJES
- ACOTACION GENERAL
- 1.20 INDICA NIVELES EN PLANTAS ARQUITECTONICAS
- INDICA NIVELES EN ELEVACIONES Y SECCIONES
- NPT INDICA NIVEL DE PISO TERMINADO.
- NLSL INDICA NIVEL DE LECHO SUPERIOR DE LOSA.
- NLBL INDICA NIVEL DE LECHO BAJO DE LOSA.
- HMR ALTURA MAXIMA DE RELLENO.
- NP INDICA NIVEL DE PRETIL.
- NA INDICA NIVEL DE AGUA.
- NF INDICA NIVEL DE FONDO.
- NIV INDICA NIVEL GENERAL.
- CAMBIO DE NIVEL EN PISO.
- CAMBIO DE NIVEL EN PLAFÓN.
- CAMBIO DE ACABADO EN PISO.
- CAMBIO DE ACABADO EN MURO.
- INDICA INICIO DE DESPIECE.
- INDICA REFERENCIA DE SECCIONES GENERALES
- 10 000-0 INDICA NÚMERO DE SECCIÓN O DETALLE.
- INDICA REFERENCIA DEL PLANO DE LOCALIZACIÓN.
- 1 3401 INDICA REFERENCIA DE SECCIONES POR FACHADA
- INDICA REFERENCIA DEL PLANO DE LOCALIZACIÓN.
- 1 3402 INDICA REFERENCIA DE SECCIONES POR FACHADA INTERIORES.
- INDICA NÚMERO DE SECCIÓN O DETALLE.
- INDICA REFERENCIA DEL PLANO DE LOCALIZACIÓN.
- INDICA REFERENCIA DE ALZADOS GENERALES.
- 10 000-0 INDICA NÚMERO DE ALZADO O DETALLE.
- INDICA REFERENCIA DEL PLANO DE LOCALIZACIÓN.
- 1 000-0 INDICA REFERENCIA DE ALZADOS INTERIORES.
- INDICA NÚMERO DE ALZADO O DETALLE.
- INDICA REFERENCIA DEL PLANO DE LOCALIZACIÓN.
- INDICA PENDIENTE.
- 0.00 2.10 INDICA ALTURAS PARA VANOS
- INDICA ALTURA DE CERRAMIENTO DEL VANO
- INDICA ALTURA DE DESPLANTE DEL VANO
- INDICA REFERENCIA DE DETALLES.
- DET-10 INDICA NÚMERO DE DETALLE
- INDICA REFERENCIA DEL PLANO DE LOCALIZACIÓN.
- 3501
- 10 INDICA ACCESORIO EN DETALLES DE BAÑOS O DETALLES GENERALES.

PROYECTO



Av. Winston Churchill 93 Torre Empresarial Blue Mail, Piso 25, Local 3, Ensanche Plantini, Santo Domingo, República Dominicana

Ingenieros:

Diseño Estructural
Ing. Edward C. Nuñez Muñoz.
CODIA 19033

Diseño Sanitario
Ing. Magda M. Duarte Tavaréz.
CODIA 998

Diseño Eléctrico
Ing. Miguel A. Abreu Díaz.
CODIA 8690

Aprobado para Construcción:

Diseño Arquitectónico
Arq. Lina Peña
CODIA 18063

Propietario
INMOBILIARE LUENFA SRL

CONTIENE
**PLANTA
ARQUITECTÓNICA
AMUEBLADA - APTO
404PH**

Escala: 0 2 4 6 8 100


Elaboró: Author Etapa: DESARROLLO DE DISEÑO

Revisó GVA: Checker No. de Proyecto: 220301


Aprobó GVA: Aproveer Fecha de Revisión: 06/05/24

Aprobó Cliente: Cliente, Clave: Aprobó

Revisión: 00 **BLU- A - 1064**

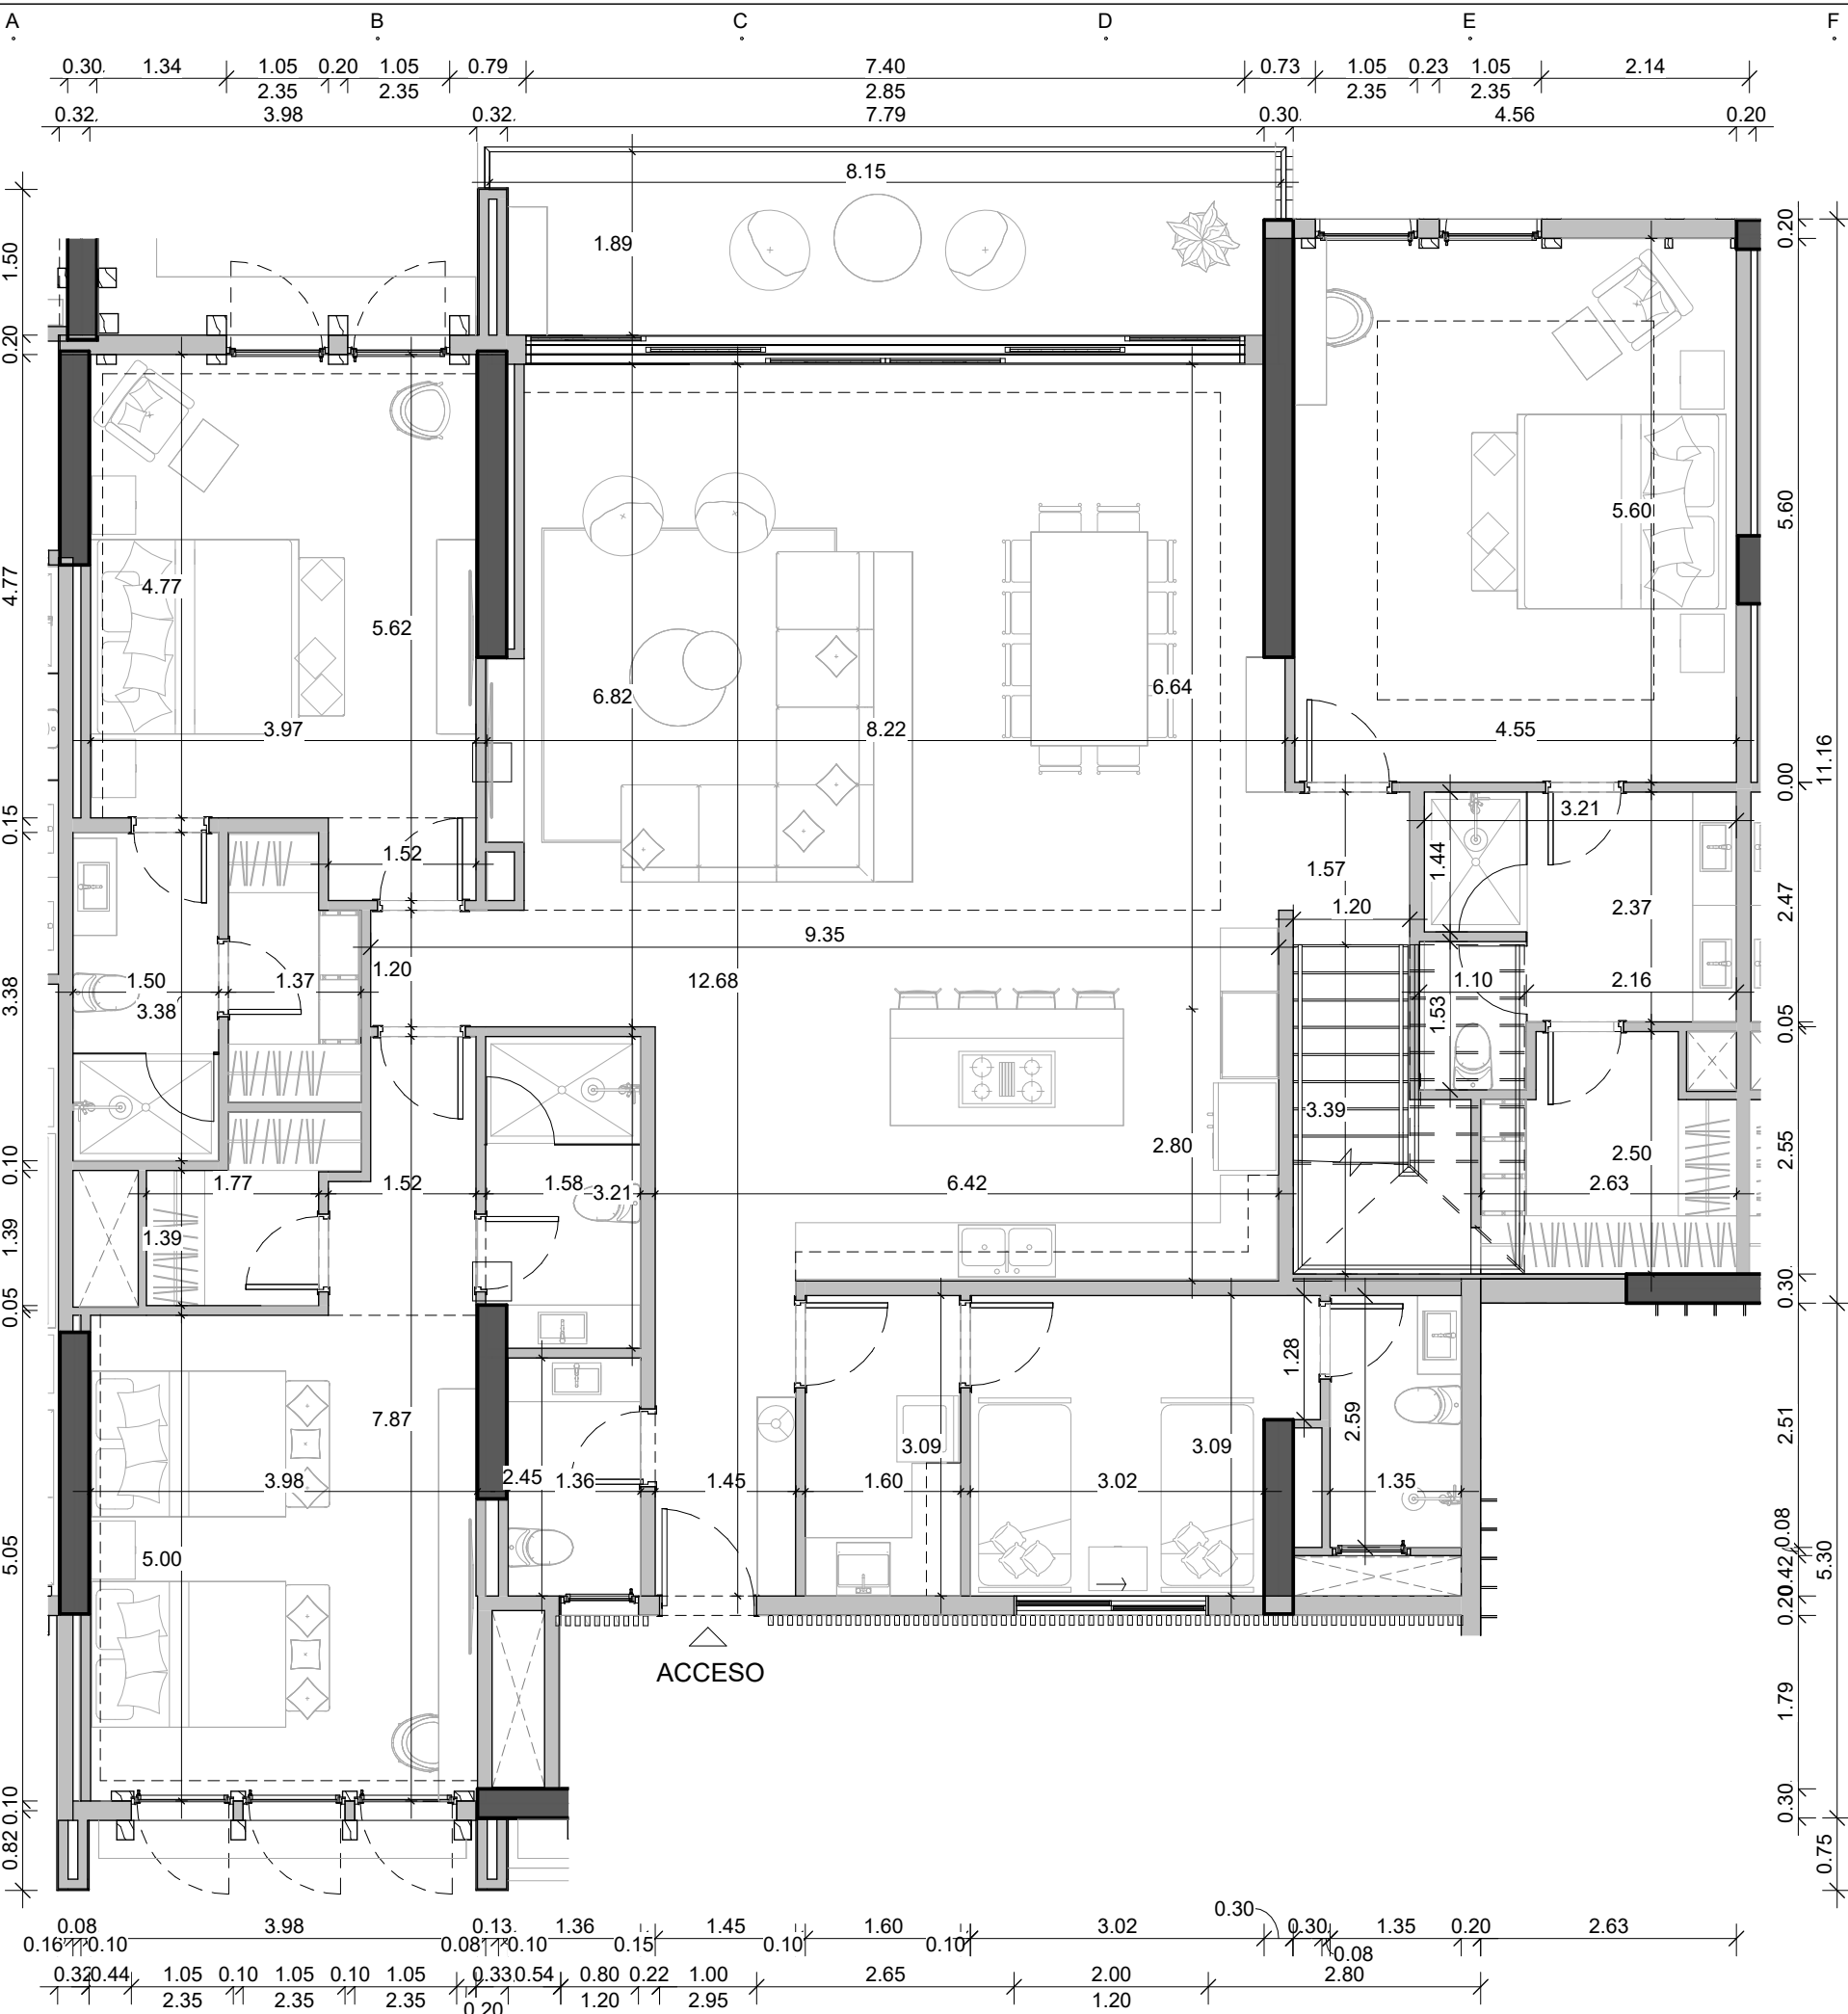

1
1000XX
APTO. 404-PH
ESC.1 : 75

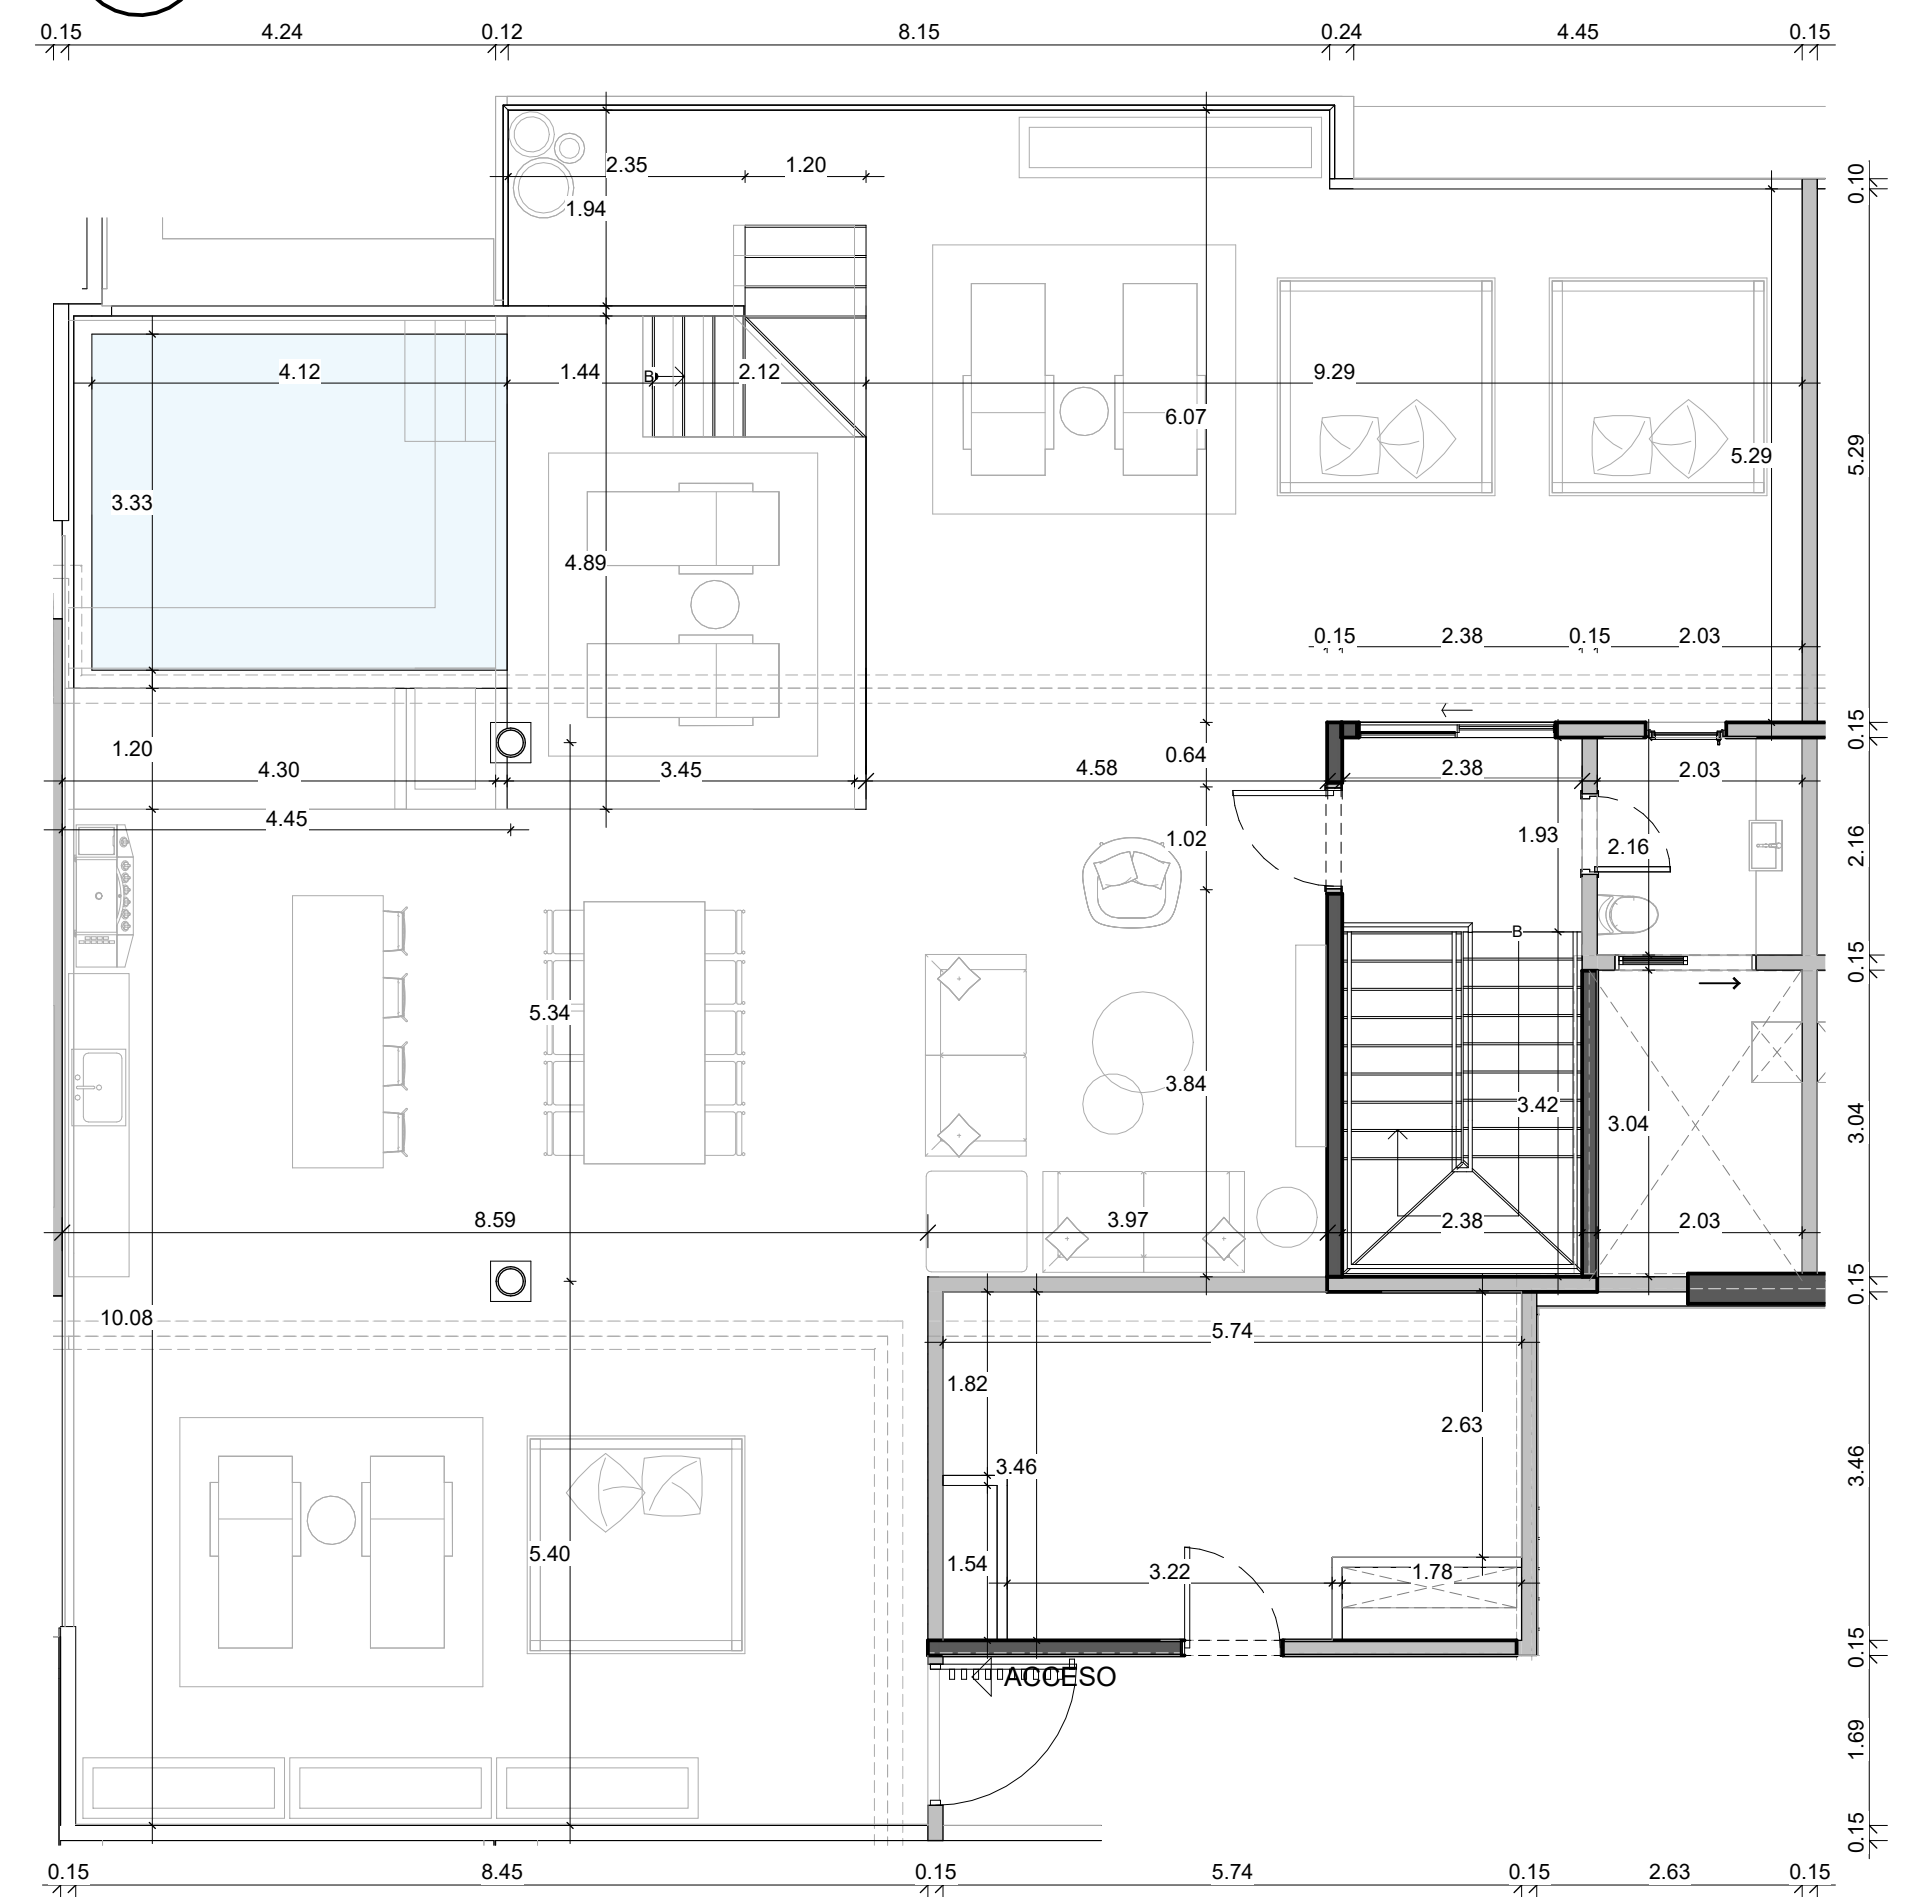


APTO. 104-204-304

AREA: 243.35 m²

2
1000XX
PS - TERRAZA APTO. 404-PH
ESC.1 : 75

NOTA 09/08/2024:
LAS SIGUIENTES DISCIPLINAS TÉCNICAS Y ESPECIALIDADES SE ENCUENTRAN EN PROCESO DE REVISIÓN Y NO HAN SIDO FORMALMENTE APROBADAS, LO QUE PUEDE CAUSAR VARIACIONES EN EL PROYECTO ARQUITECTÓNICO Y DETALLES ESTRUCTURALES PARA LA COORDINACIÓN DE LAS MISMAS: EXTRACCIONES DE COCINA, UBICACIÓN DE CASSETTES DE AIRE ACONDICIONADO, DISEÑO DE ILUMINACIÓN, DISEÑO DE PAISAJISMO Y PISCINAS

EN PROCESO NO APTO PARA
CONSTRUCCION

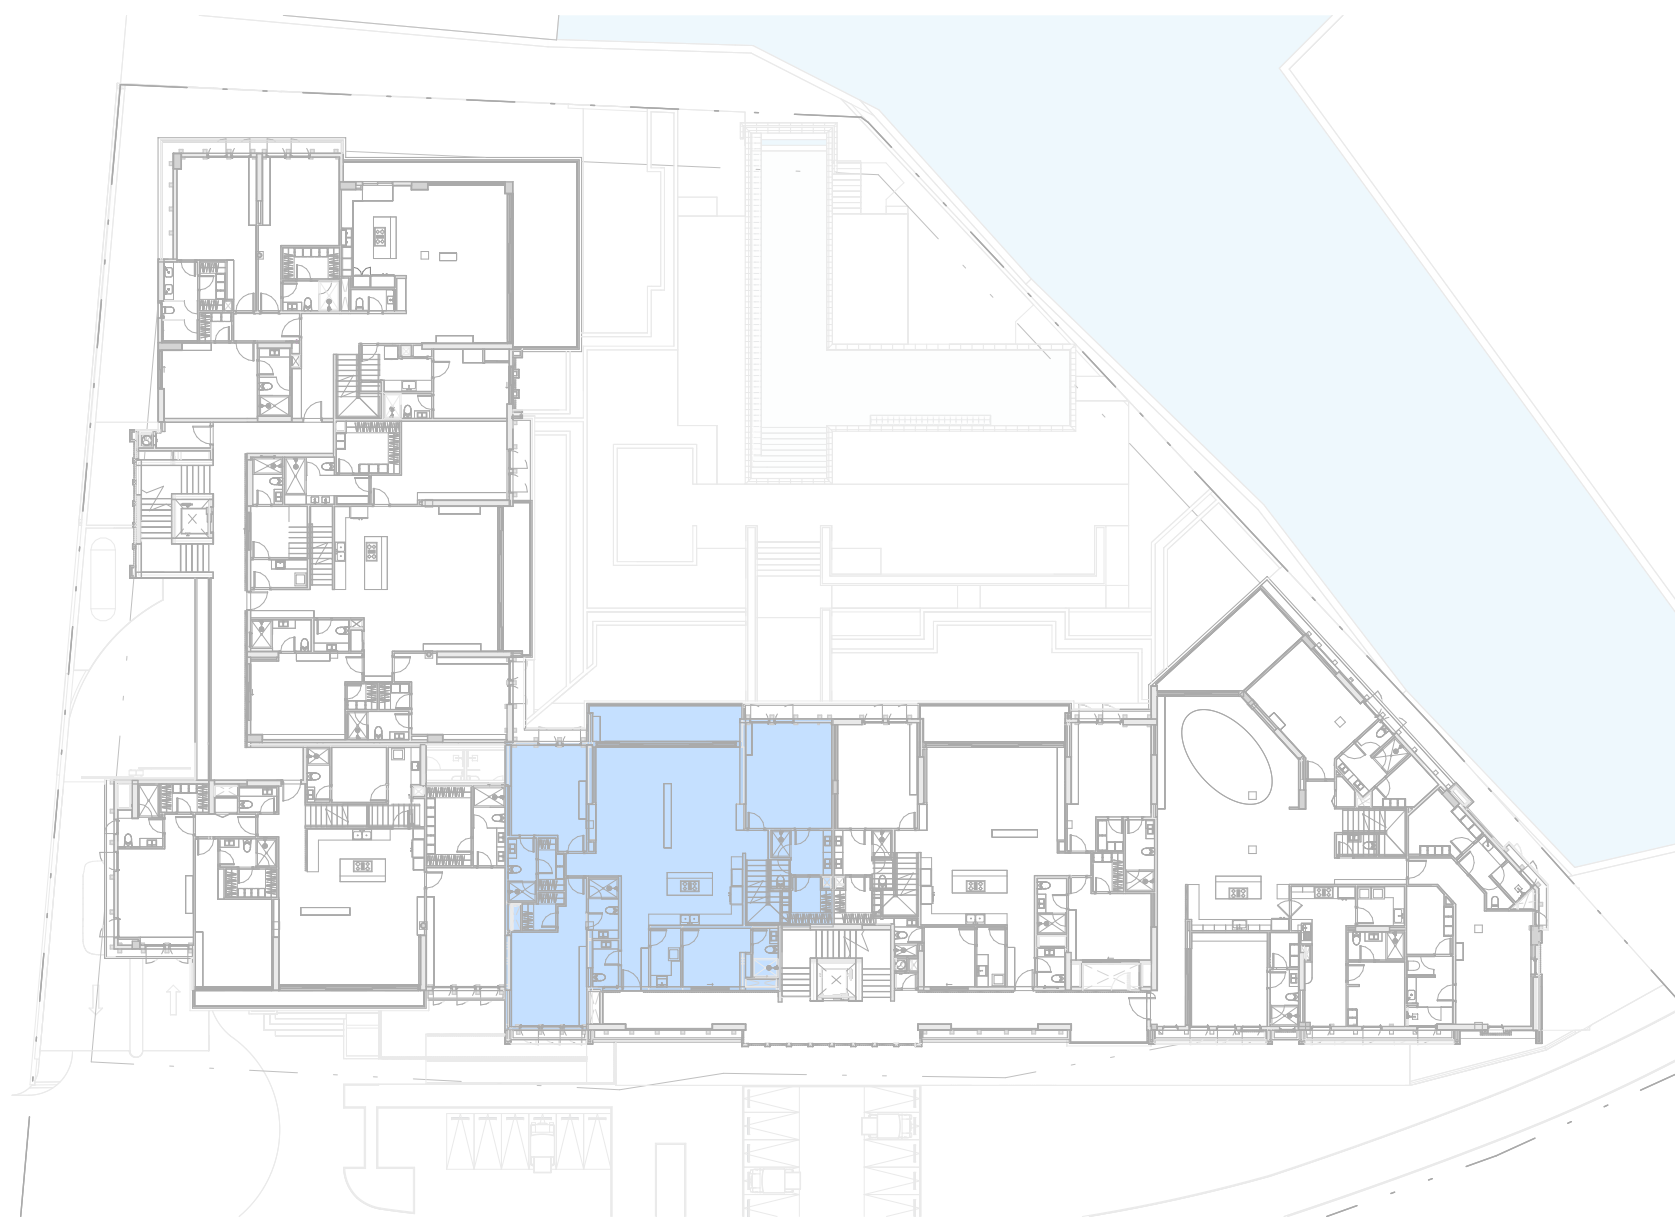

Este plano fue hecho para el sitio y uso específico y no puede aplicarse a otro proyecto distinto. El uso de este plano requiere los servicios apropiados de arquitectos e ingenieros autorizados. La reproducción o utilización para otro proyecto no se autoriza y pueden ser contra la ley. © Copyright AFLITY INTERNATIONAL S.A.