




FOSOS




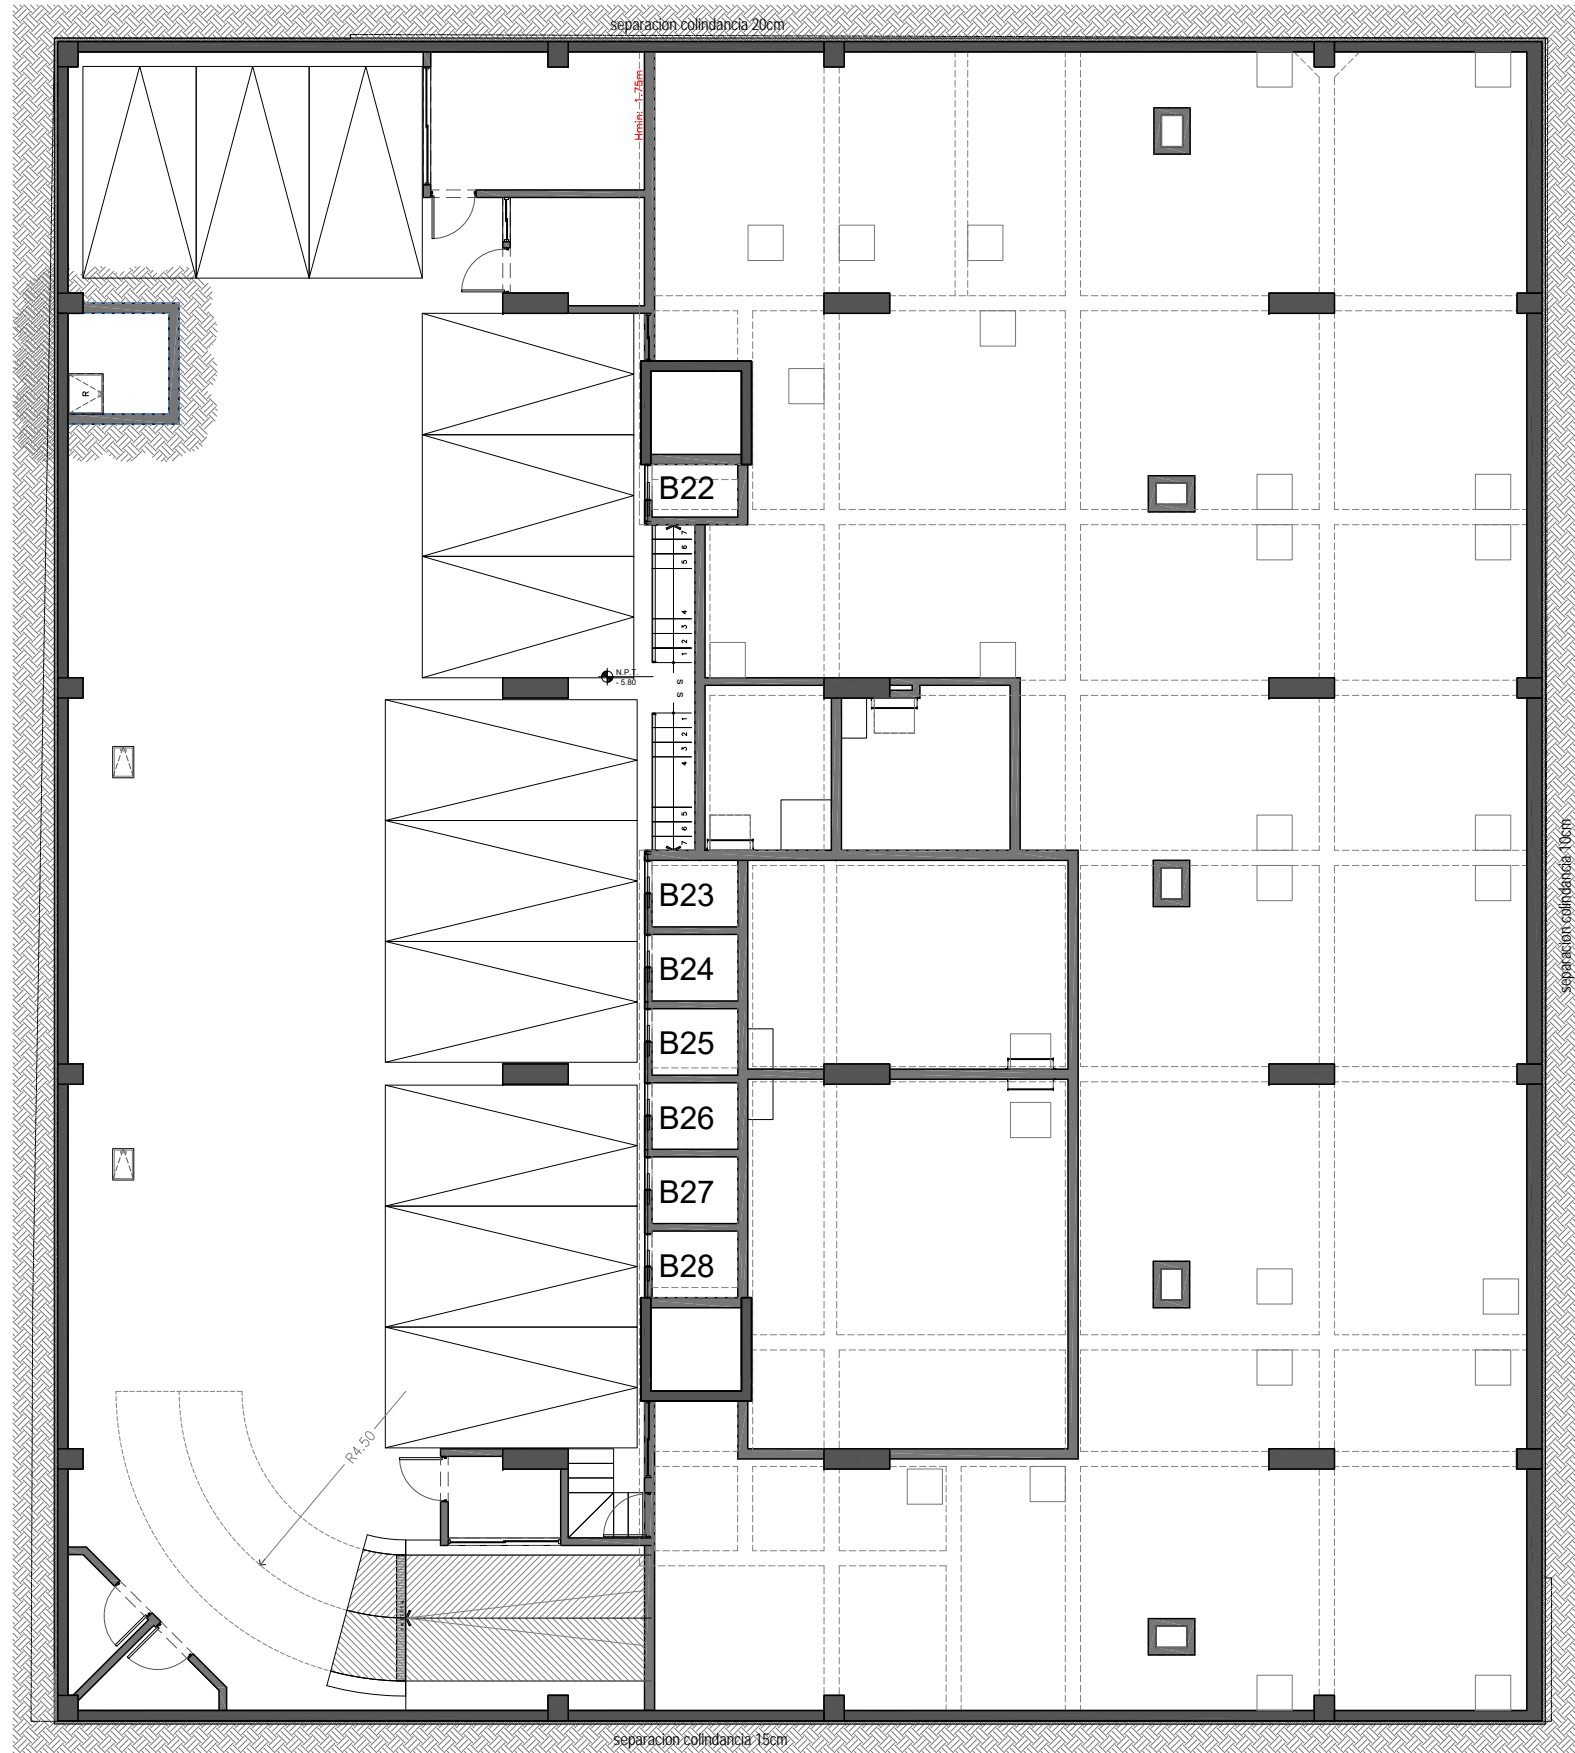

SOTANO 2

| VEHICULOS AUTOMOTORES | | |
|-----------------------|--------------|--------------|
| NIVEL | GRANDE | CHICO |
| SOTANO 1 | 14.00 | 15.00 |
| SOTANO 2 | 10.00 | 22.00 |
| SUBTOTAL | 24.00 | 37.00 |
| TOTAL | 61 | |

| Cajones chicos | | |
|-----------------|-------|----------|
| Ancho | Largo | Cantidad |
| 2.24 | 4.20 | 3.00 |
| 2.25 | 4.20 | 8.00 |
| 2.35 | 4.20 | 1.00 |
| 2.37 | 4.20 | 10.00 |
| 2.40 | 4.20 | 12.00 |
| 2.42 | 4.20 | 3.00 |
| | | 37 |
| Cajones grandes | | |
| Ancho | Largo | Cantidad |
| 2.40 | 5.00 | 24.00 |

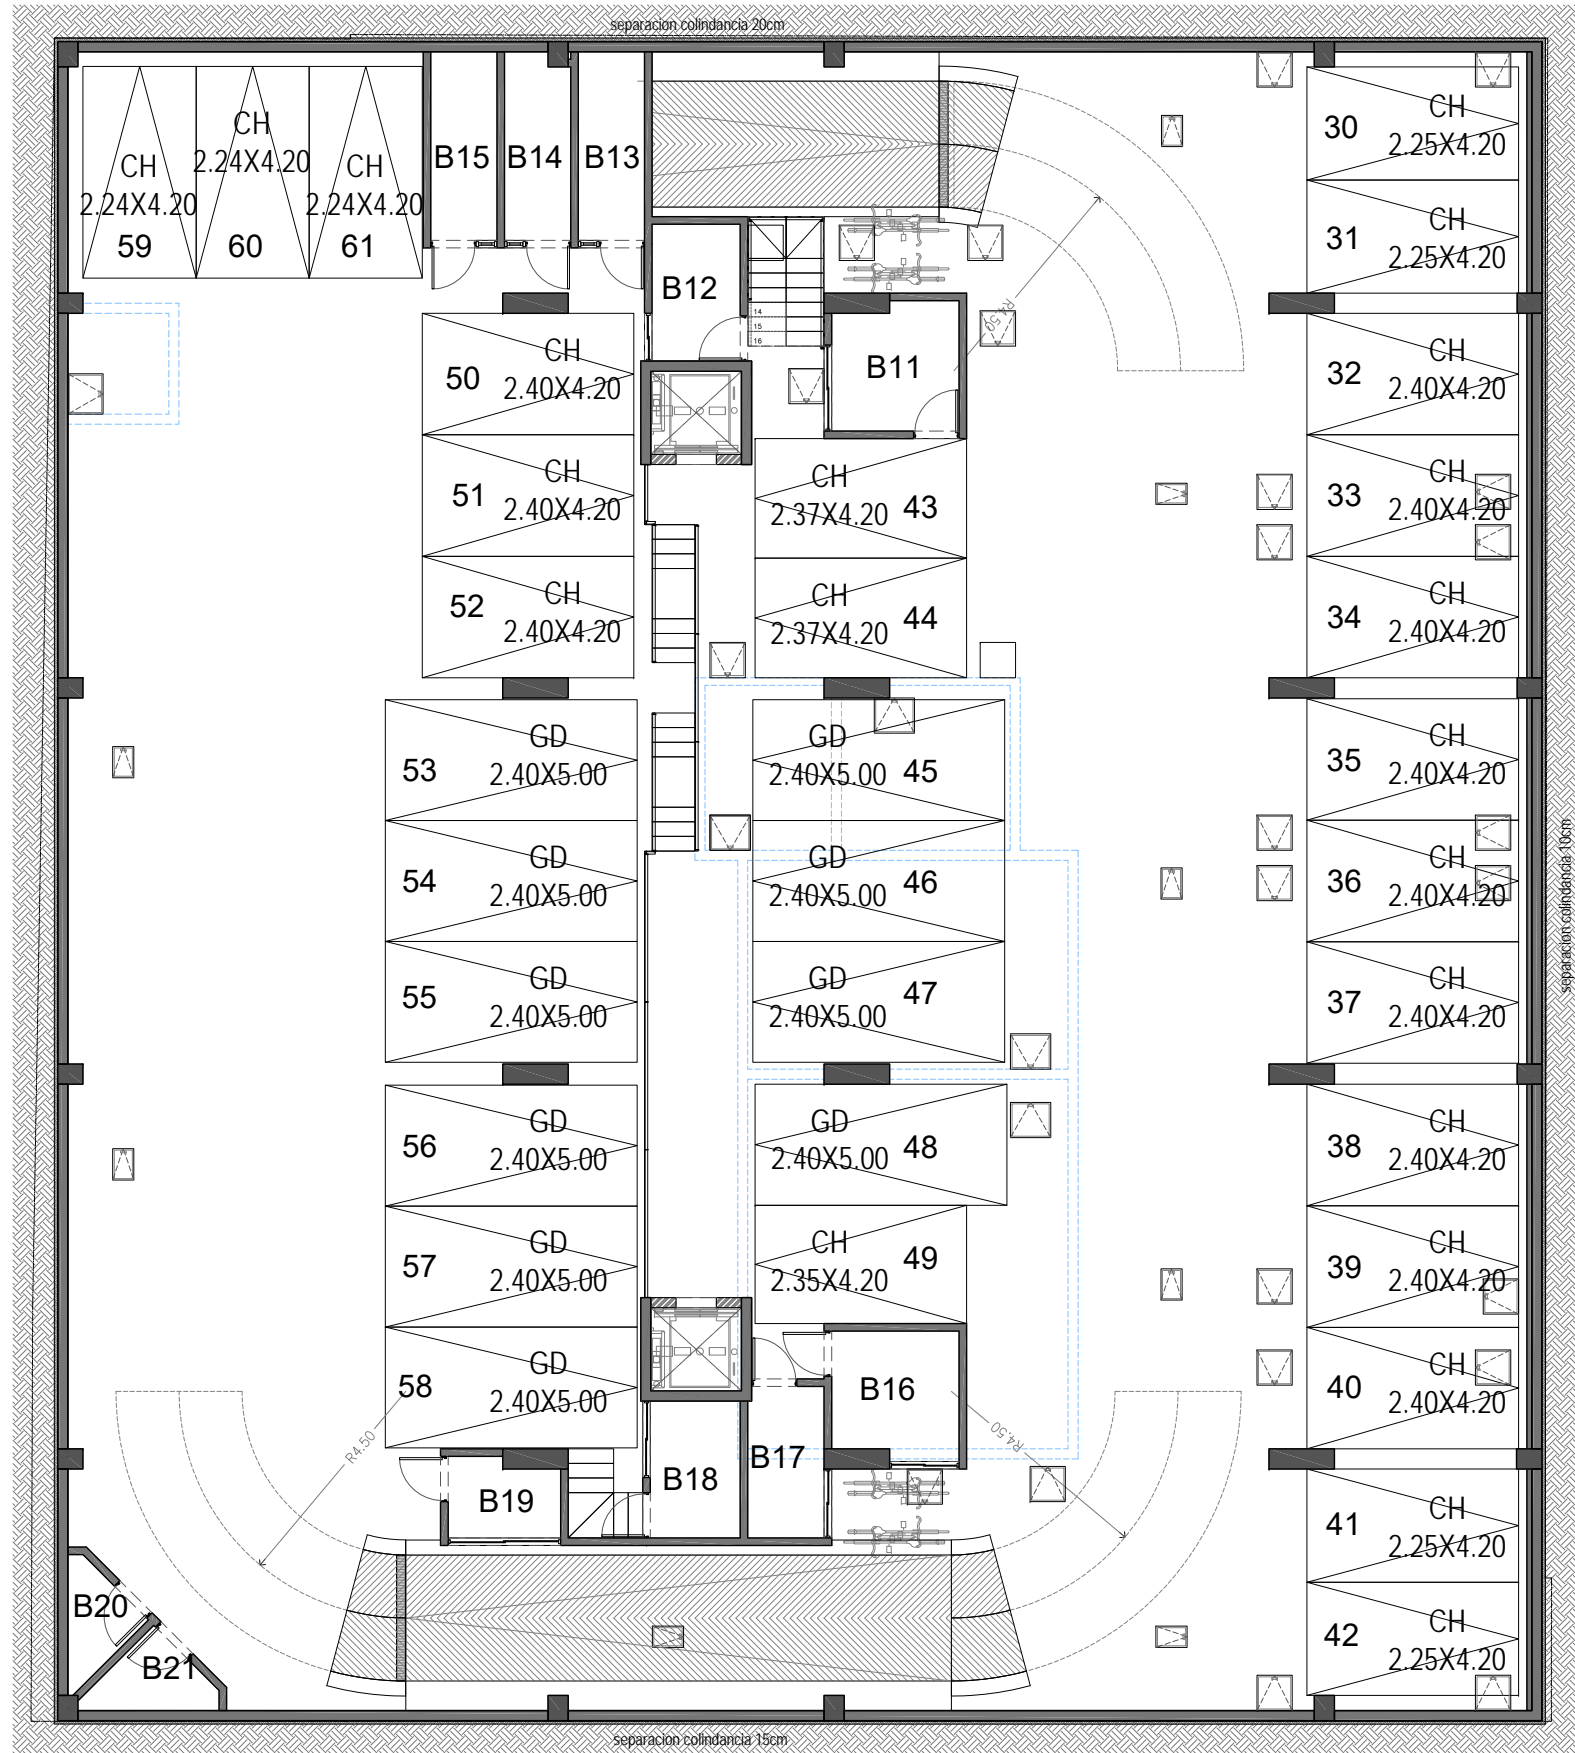




SOTANO 1


| VEHICULOS AUTOMOTORES | | |
|-----------------------|--------------|--------------|
| NIVEL | GRANDE | CHICO |
| SOTANO 1 | 14.00 | 15.00 |
| SOTANO 2 | 10.00 | 22.00 |
| SUBTOTAL | 24.00 | 37.00 |
| TOTAL | 61 | |

| Cajones chicos | | |
|-----------------|-------|----------|
| Ancho | Largo | Cantidad |
| 2.24 | 4.20 | 3.00 |
| 2.25 | 4.20 | 8.00 |
| 2.35 | 4.20 | 1.00 |
| 2.37 | 4.20 | 10.00 |
| 2.40 | 4.20 | 12.00 |
| 2.42 | 4.20 | 3.00 |
| | | 37 |
| Cajones grandes | | |
| Ancho | Largo | Cantidad |
| 2.40 | 5.00 | 24.00 |

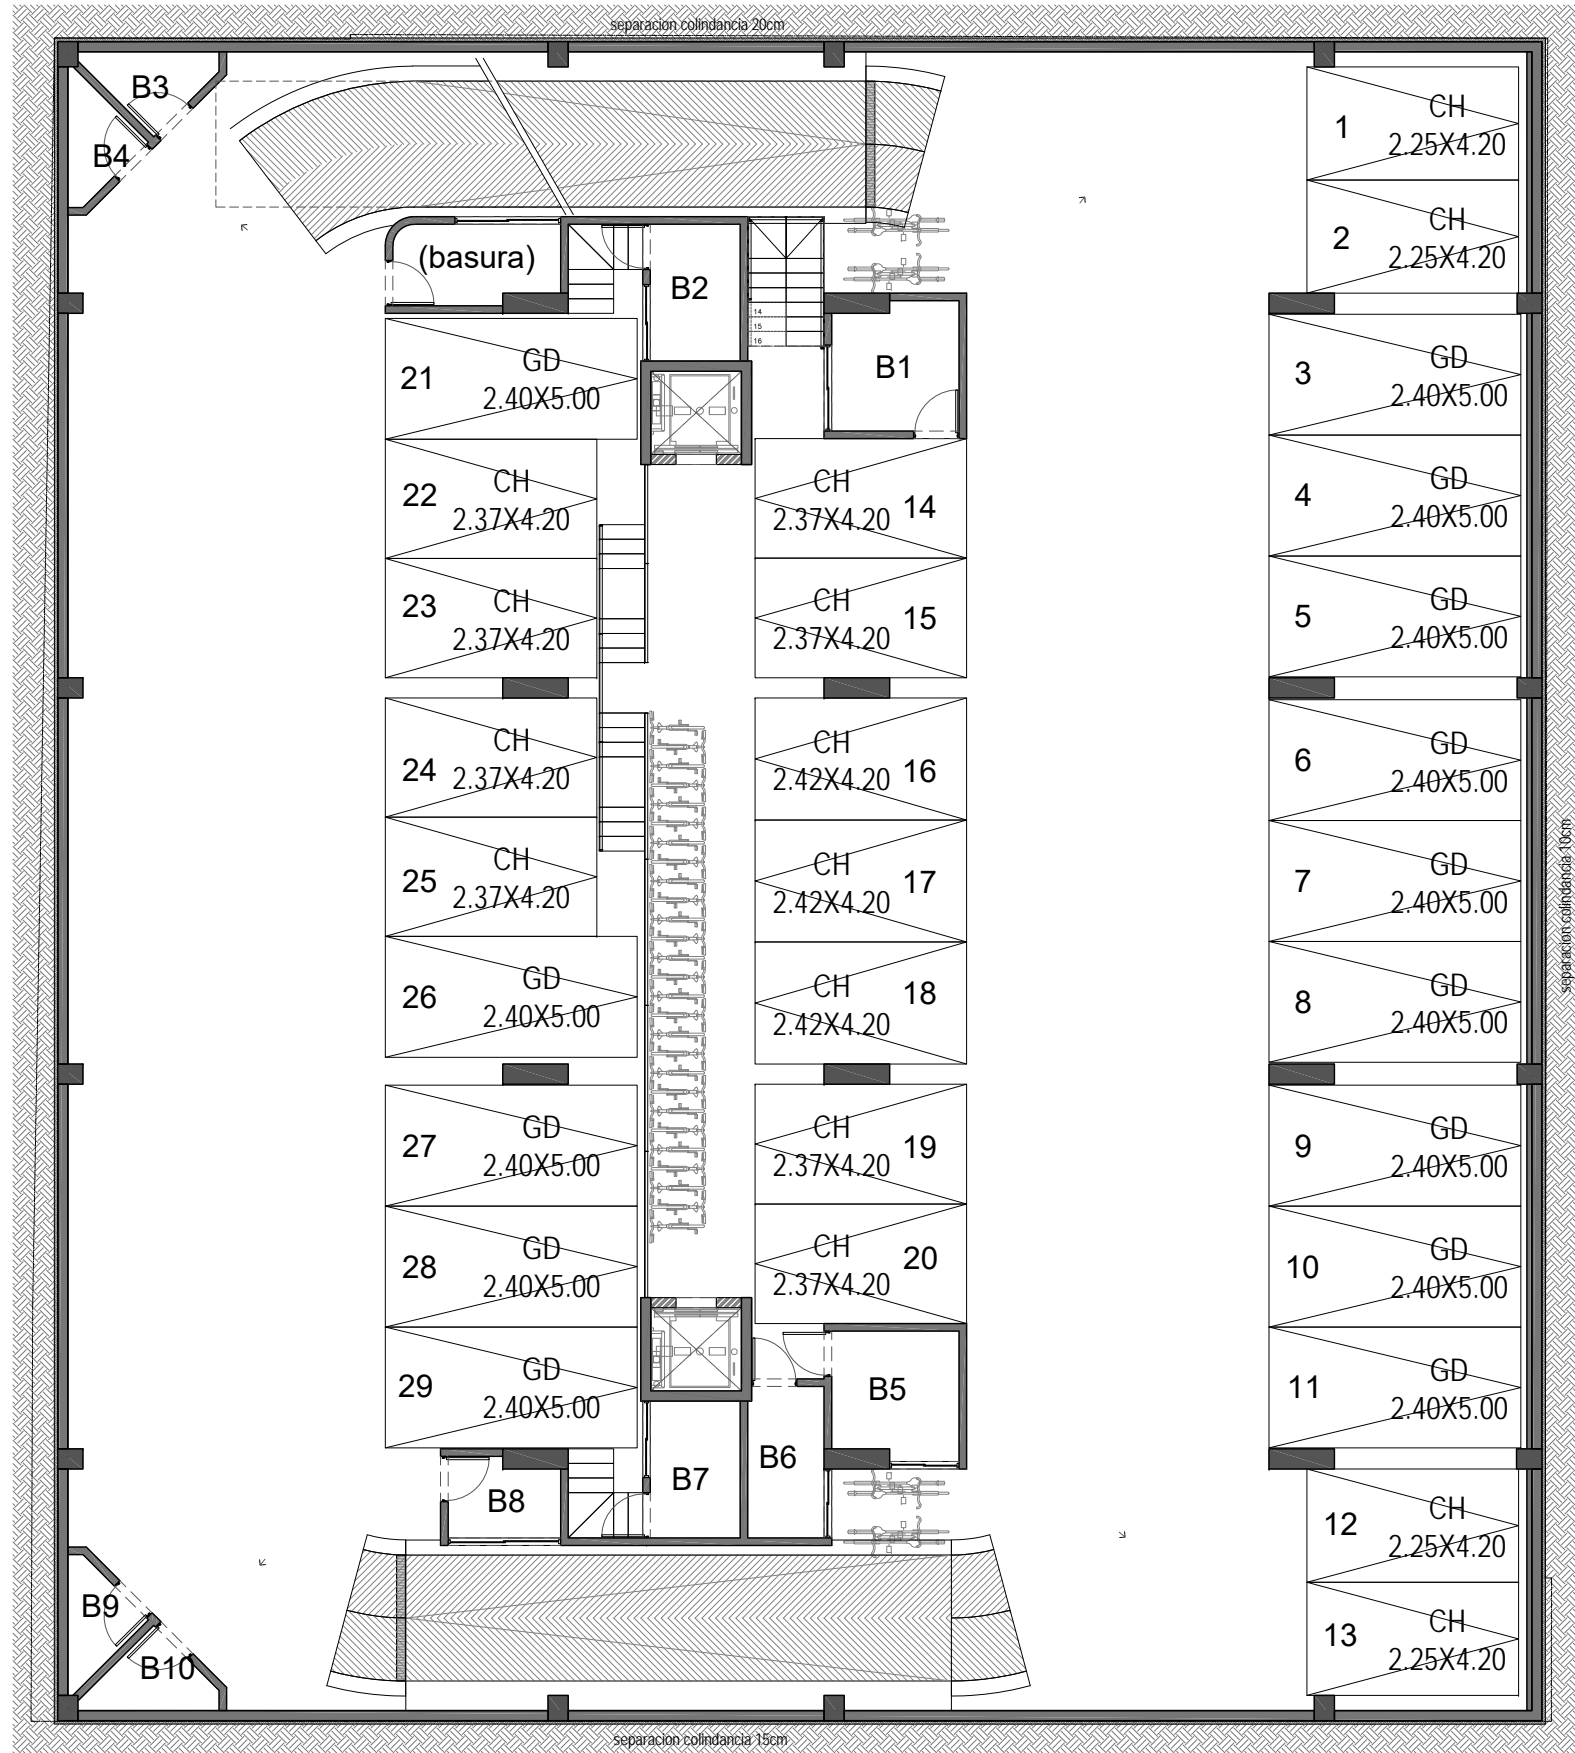



PLANTA BAJA

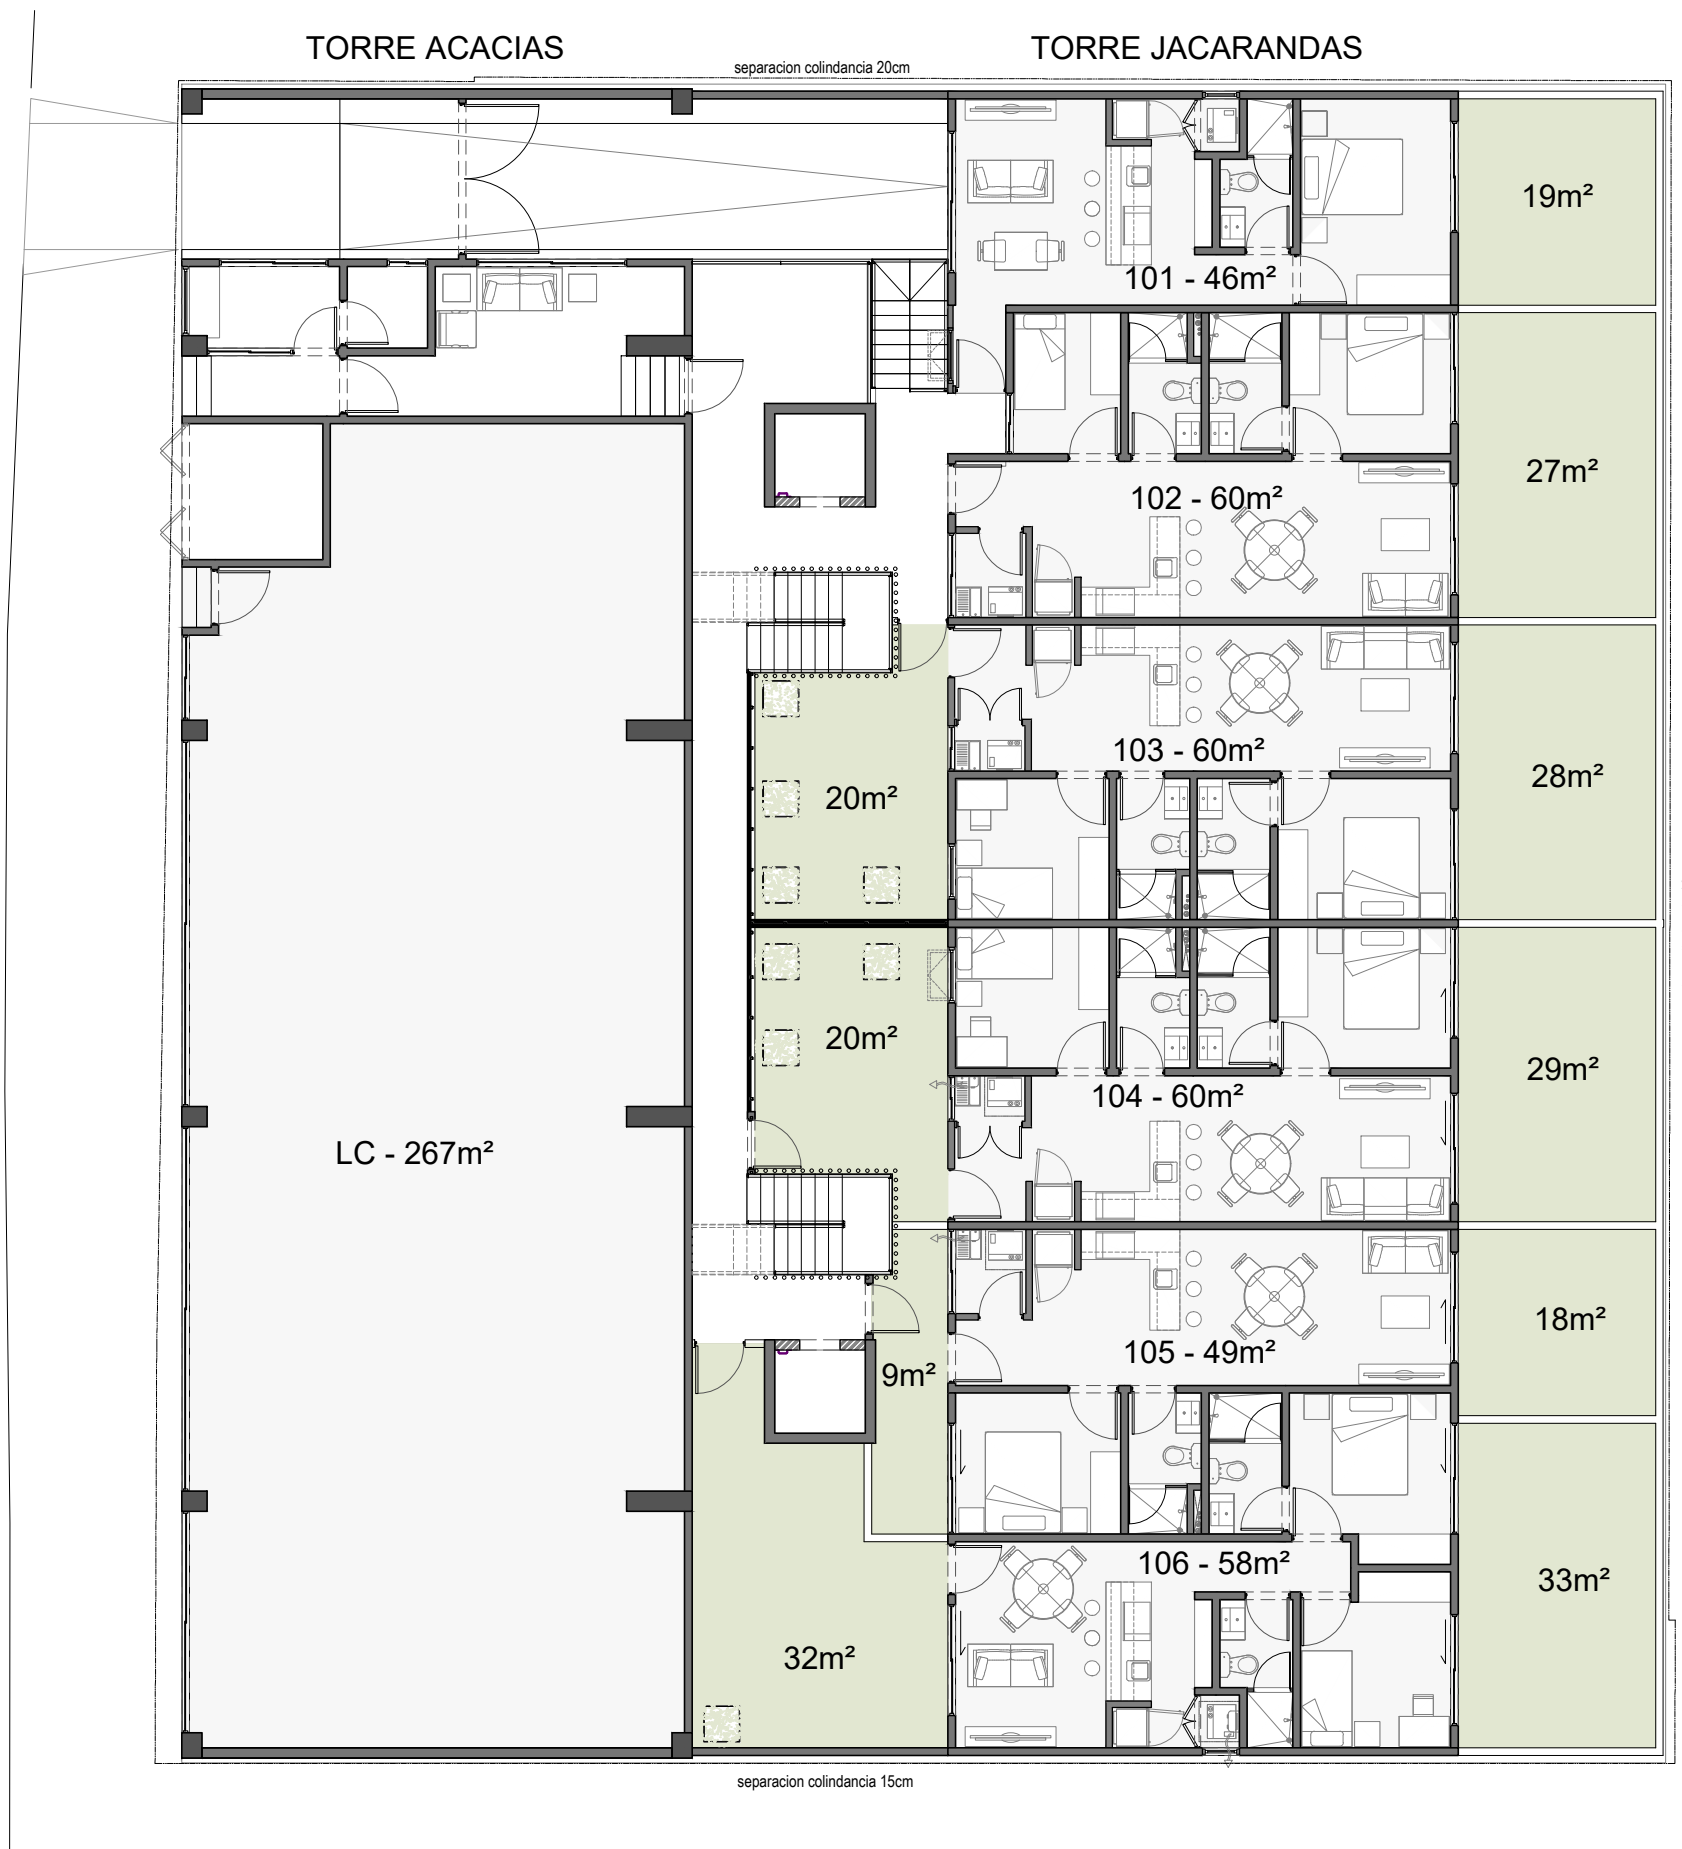




NIVEL 1

TORRE ACACIAS

TORRE JACARANDAS

separacion colindancia 20cm

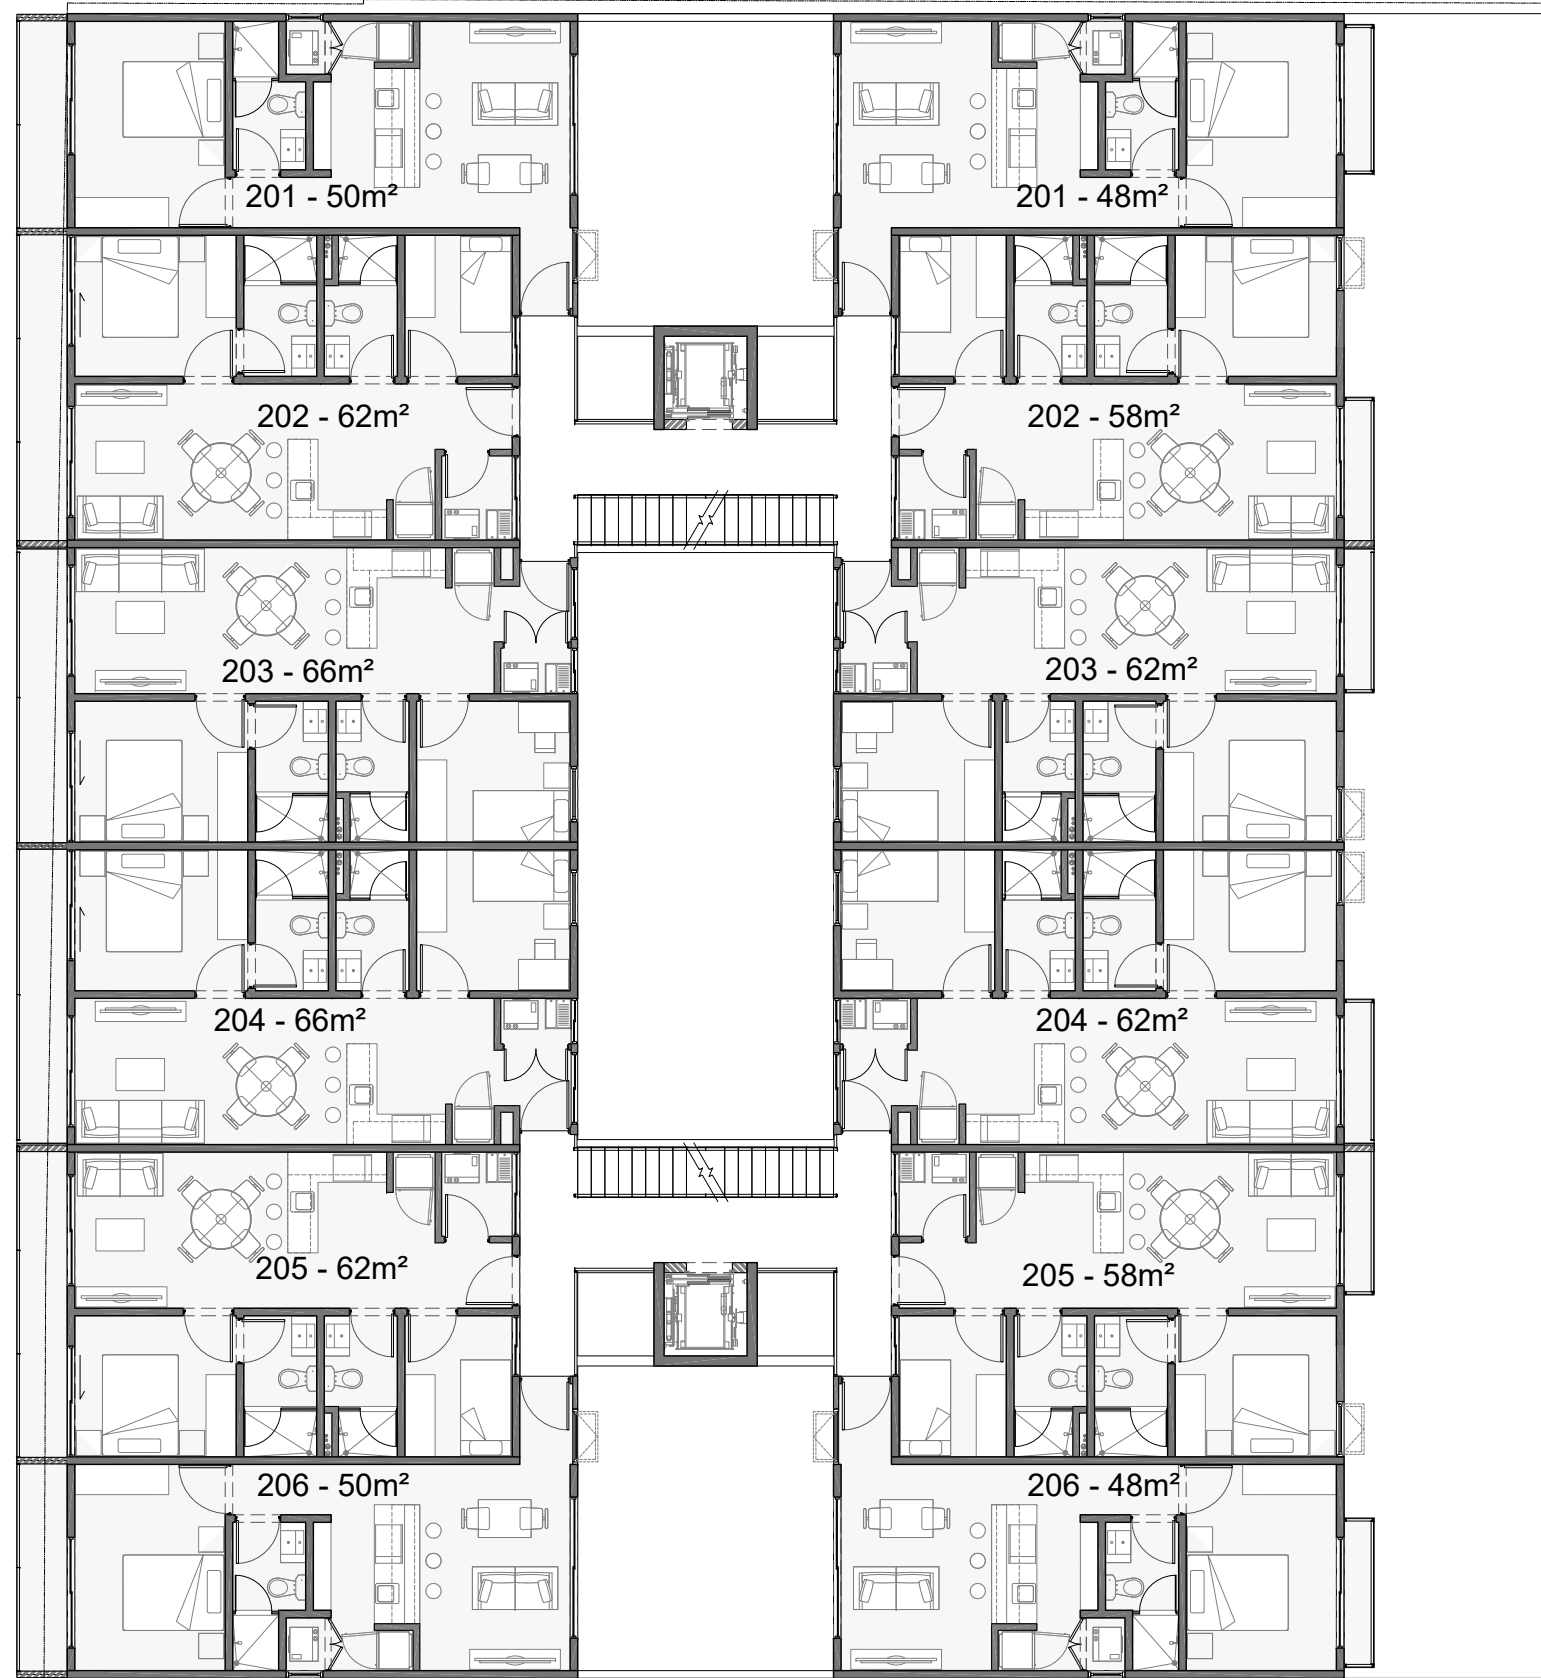

separacion colindancia 15cm

separacion colindancia 10cm




NIVEL 2

TORRE ACACIAS

TORRE JACARANDAS

separacion colindancia 20cm

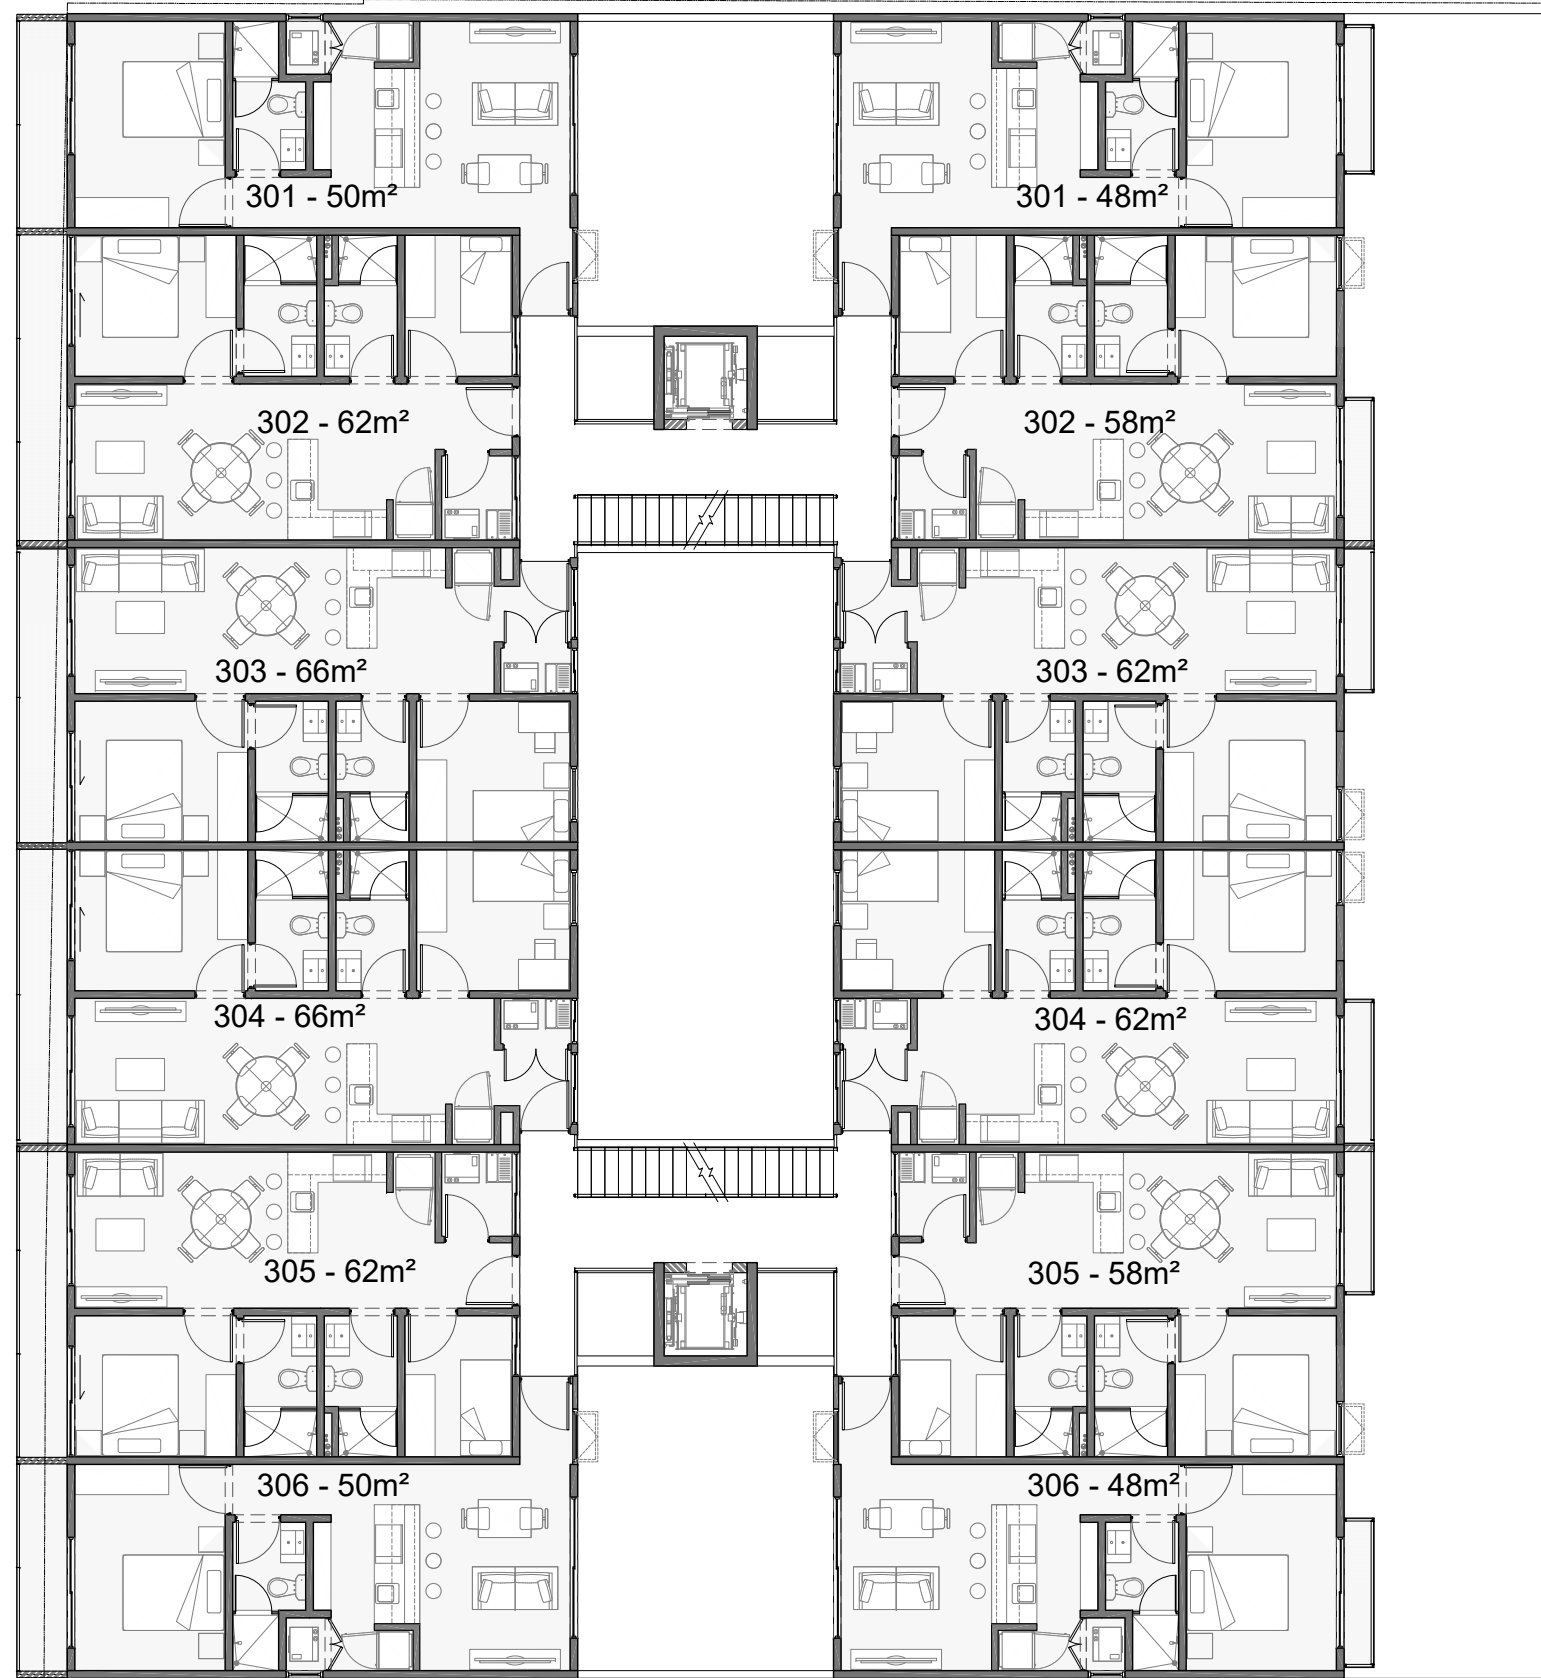

separacion colindancia 15cm

separacion colindancia 10cm




NIVEL 3

TORRE ACACIAS

TORRE JACARANDAS

separacion colindancia 20cm

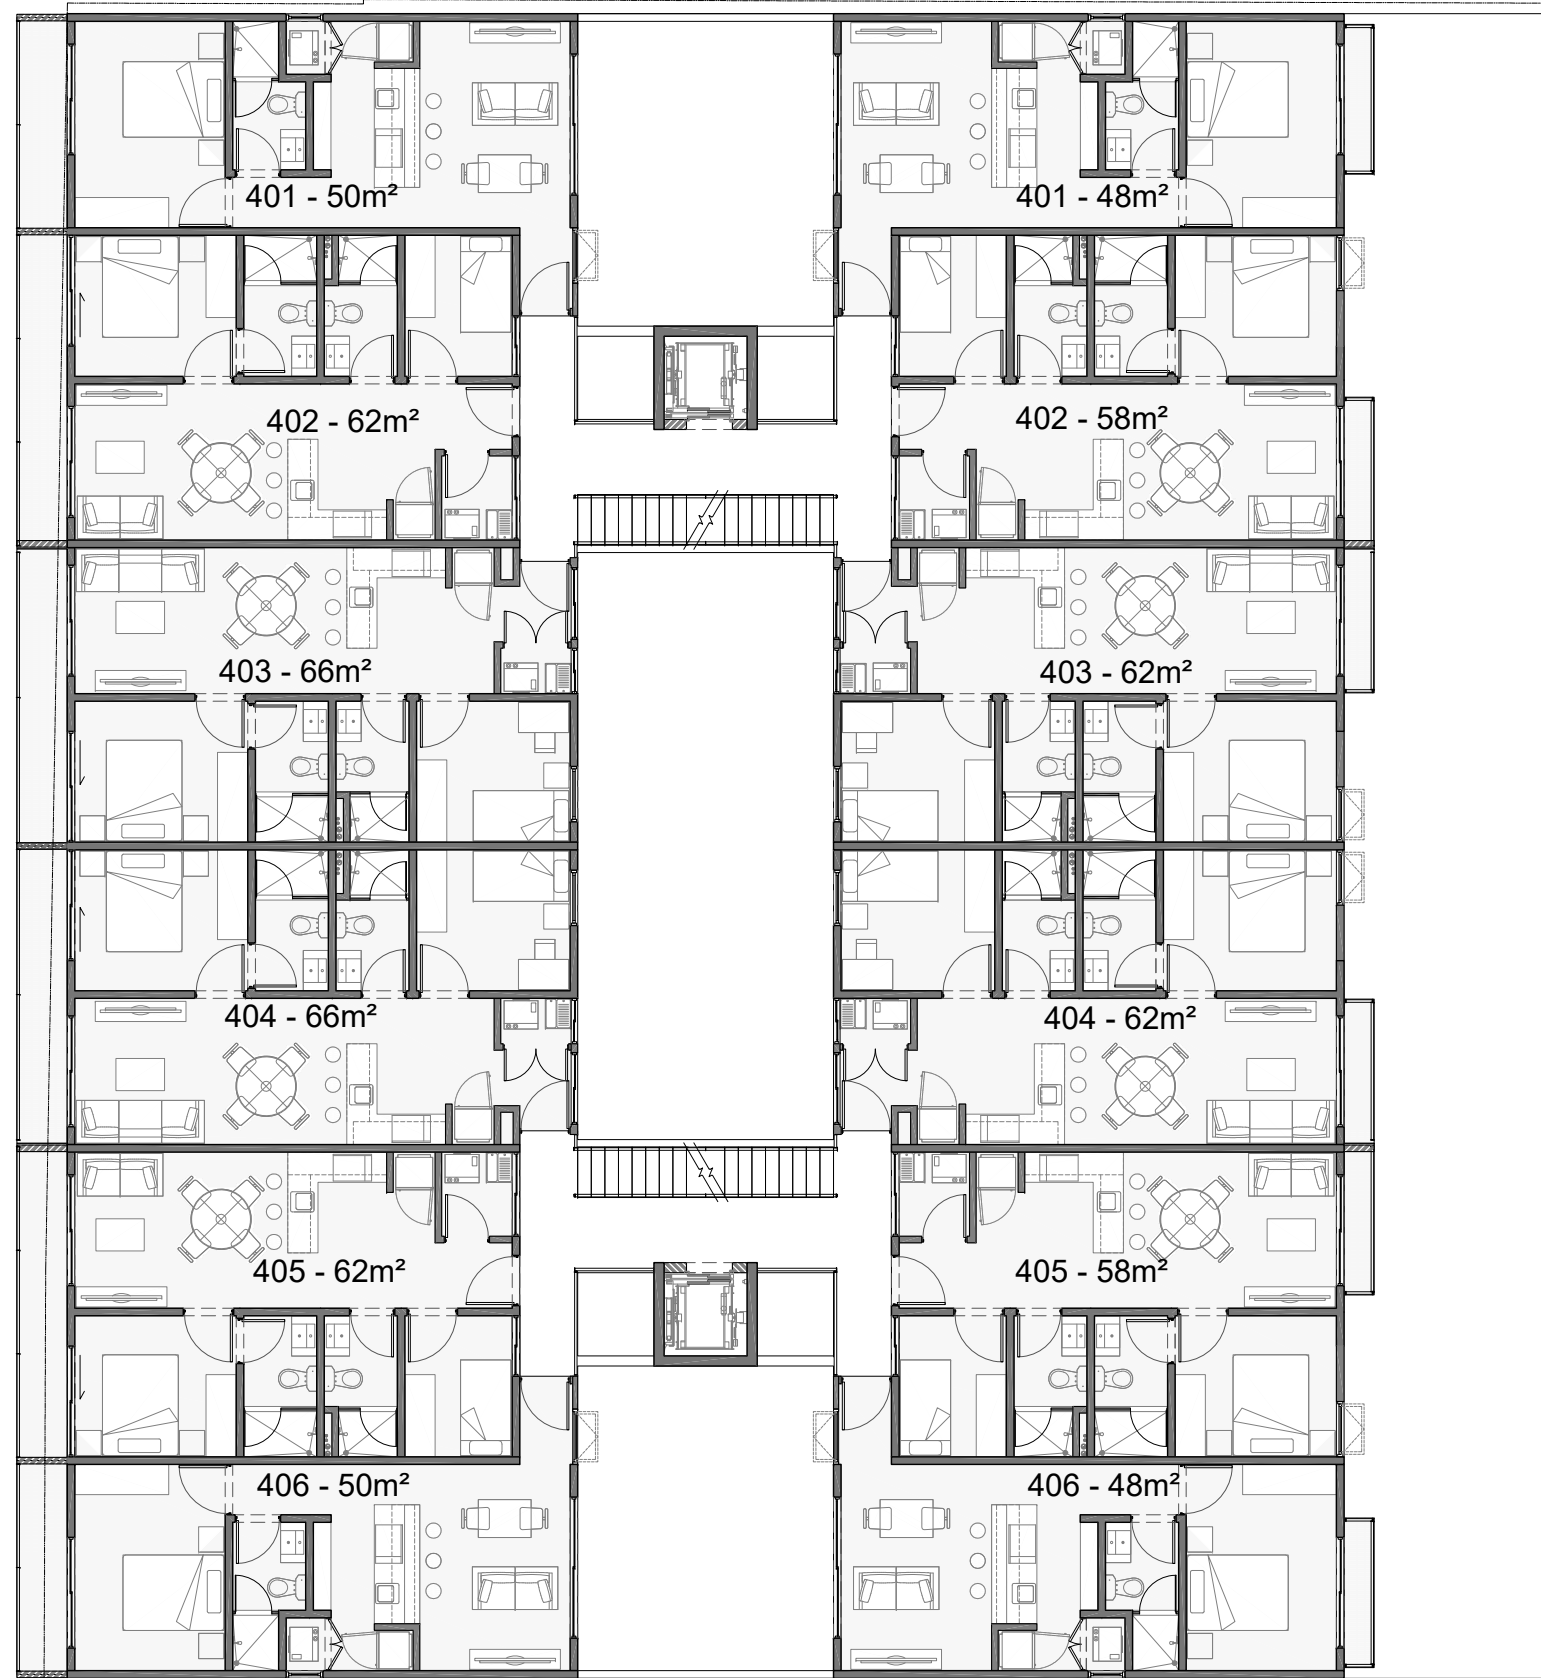

separacion colindancia 15cm

separacion colindancia 10cm




NIVEL 4

TORRE ACACIAS

TORRE JACARANDAS

separacion colindancia 20cm

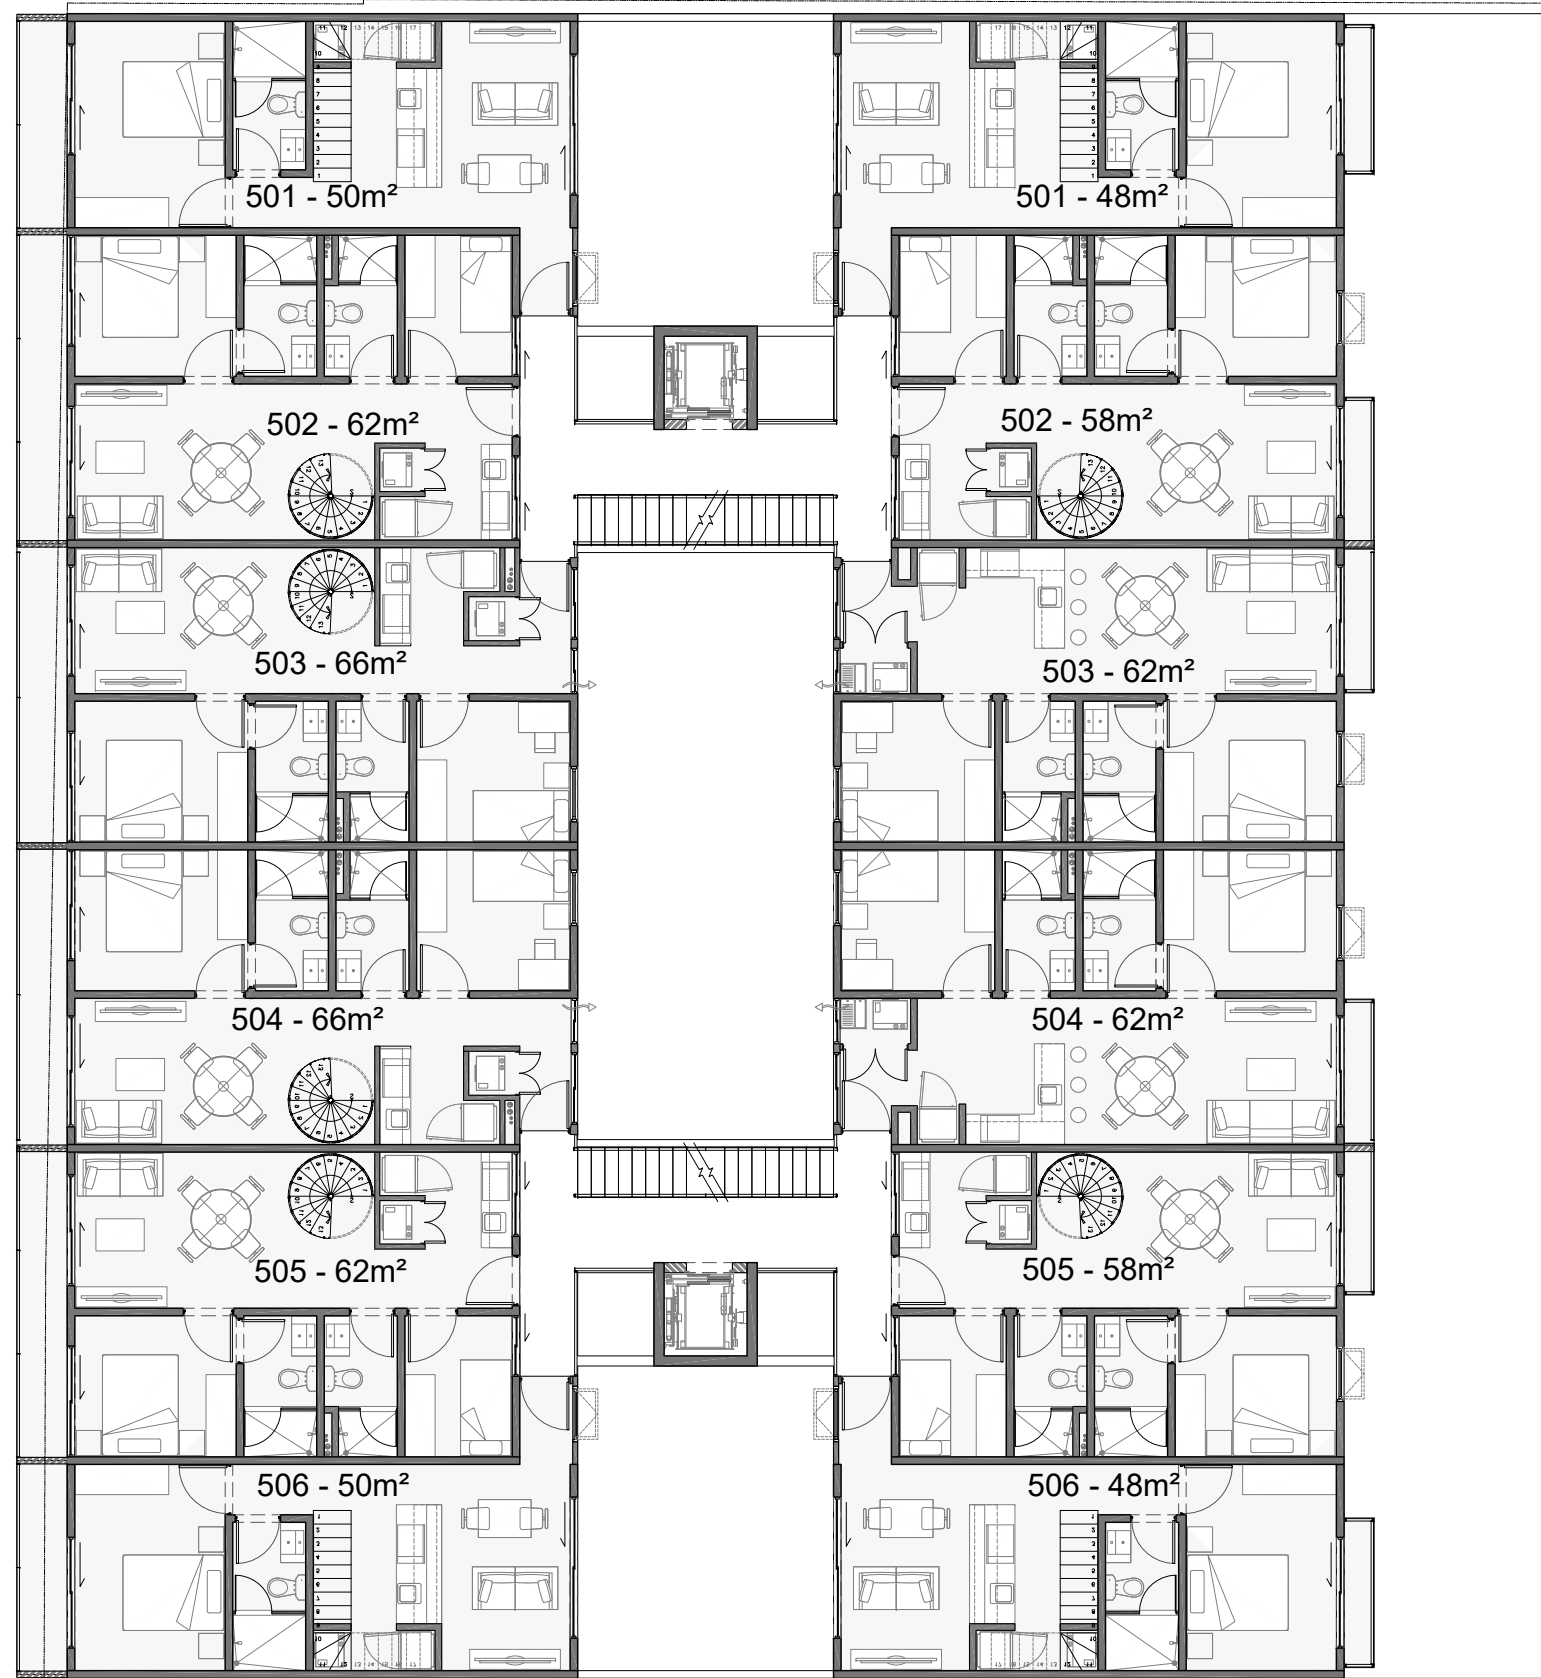

separacion colindancia 15cm

separacion colindancia 10cm



ROOF GARDEN

