



05T50

Campanario del Carmen Condominio XXXIII Lote 50

COMO
INVERSIÓN

PARA
VIVIR

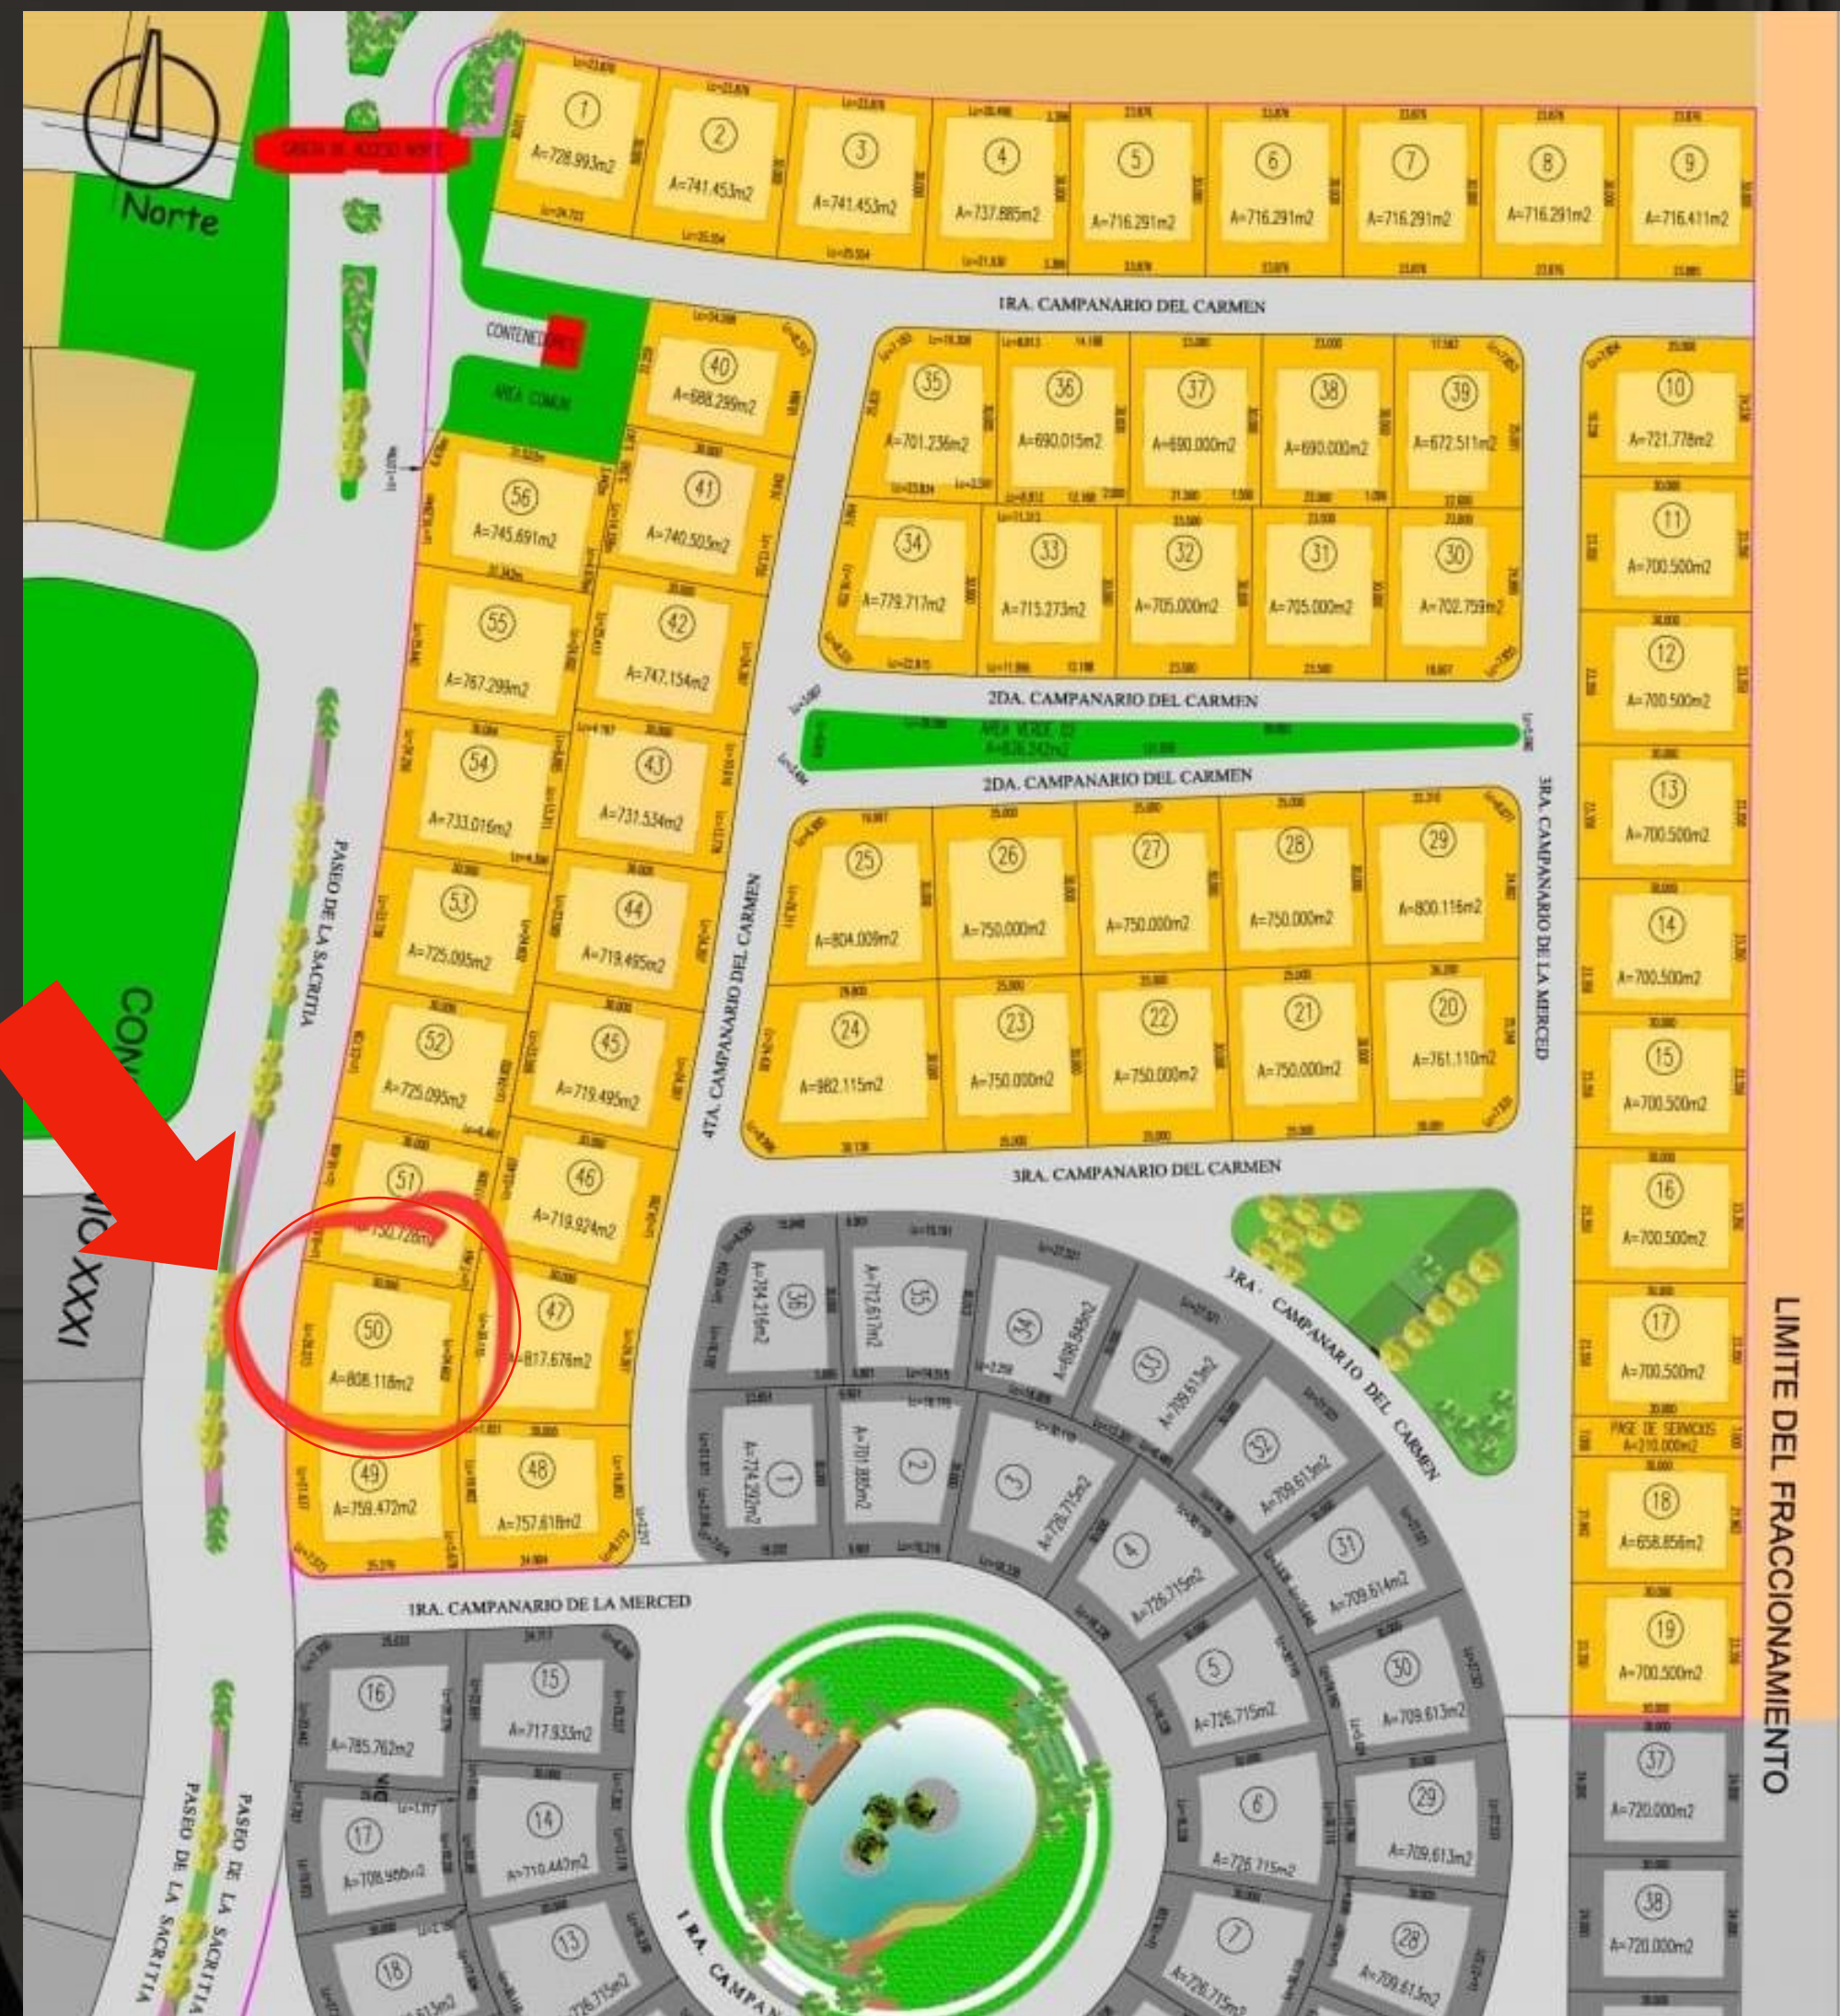

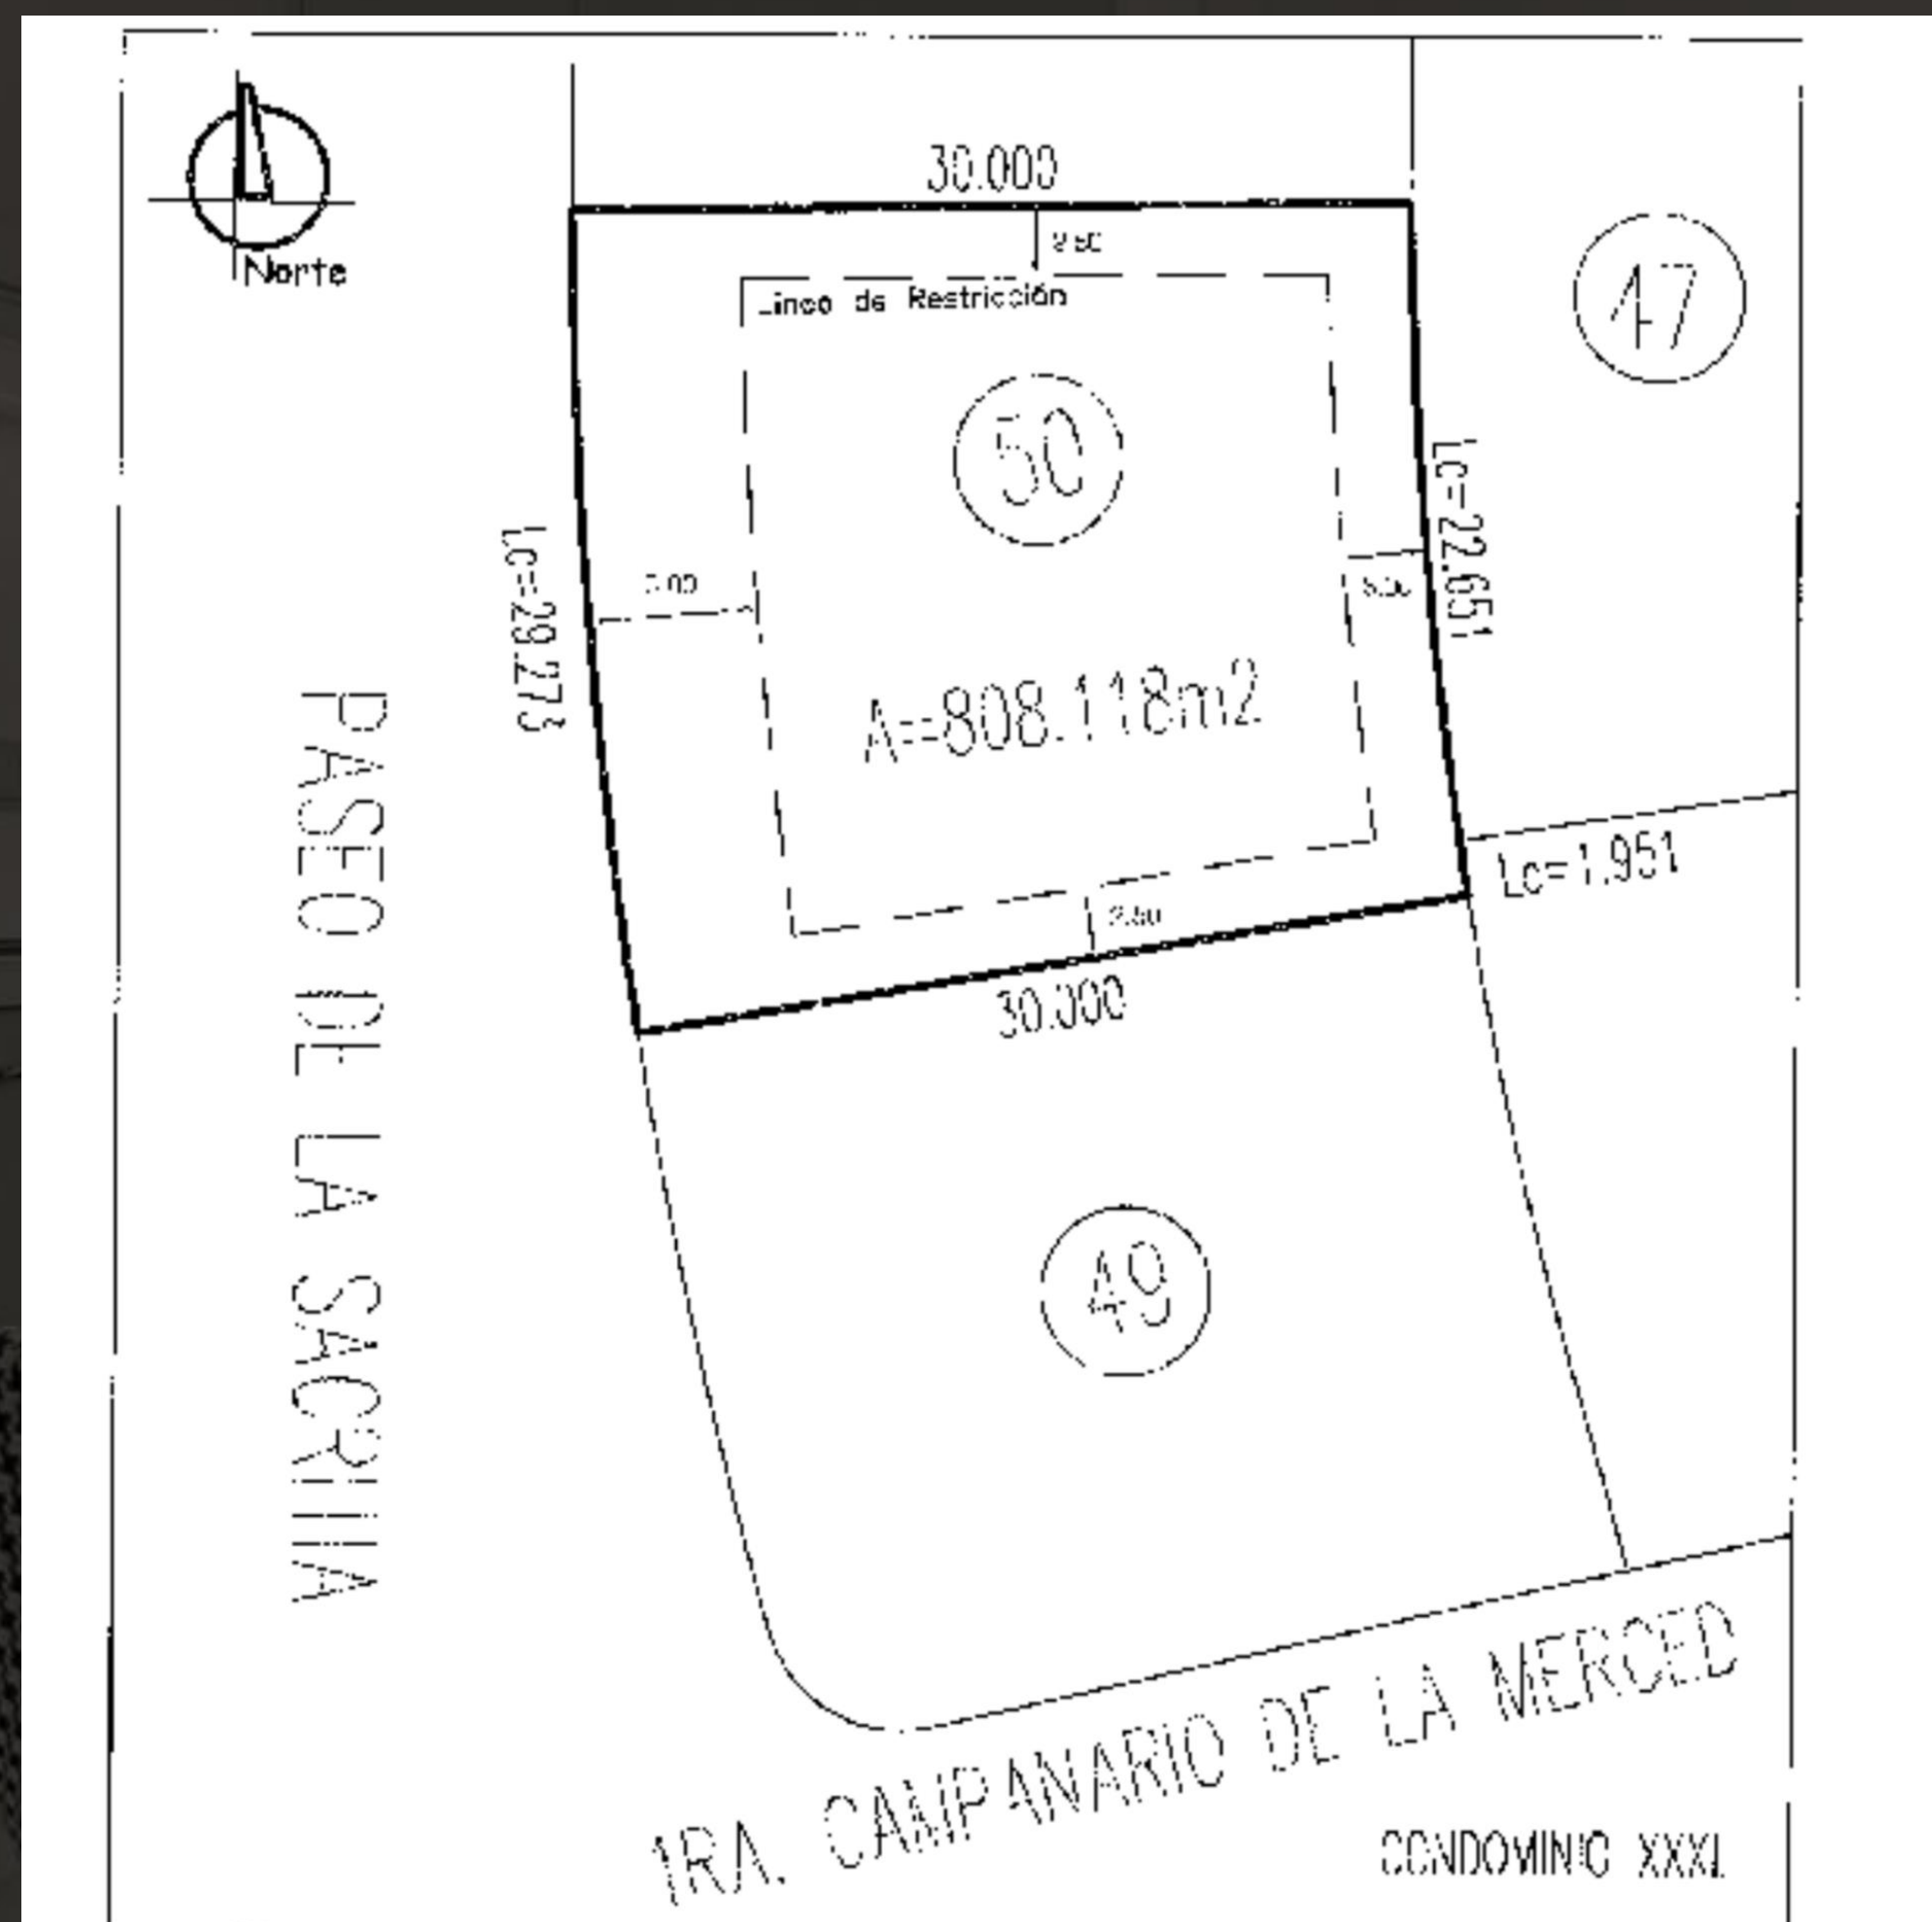

COND. XXXIII - 50

SUPERFICIE: 808.118 m²
PRECIO M²: \$13,240.64 m²
PRECIO: \$10,700,000.00

05T50

ACTIVO[®]

INMOBILIARIO

¡VEN Y VISÍTANOS!

Síguenos en:

 activo-inmobiliario

Consulta todo nuestro catálogo de propiedades en:

www.activoinmobiliario.mx

Querétaro, Qro.

T. 442 192 7722