


PLANTA ARQUITECTONICA
 MODELO 1
 ESC:1/50

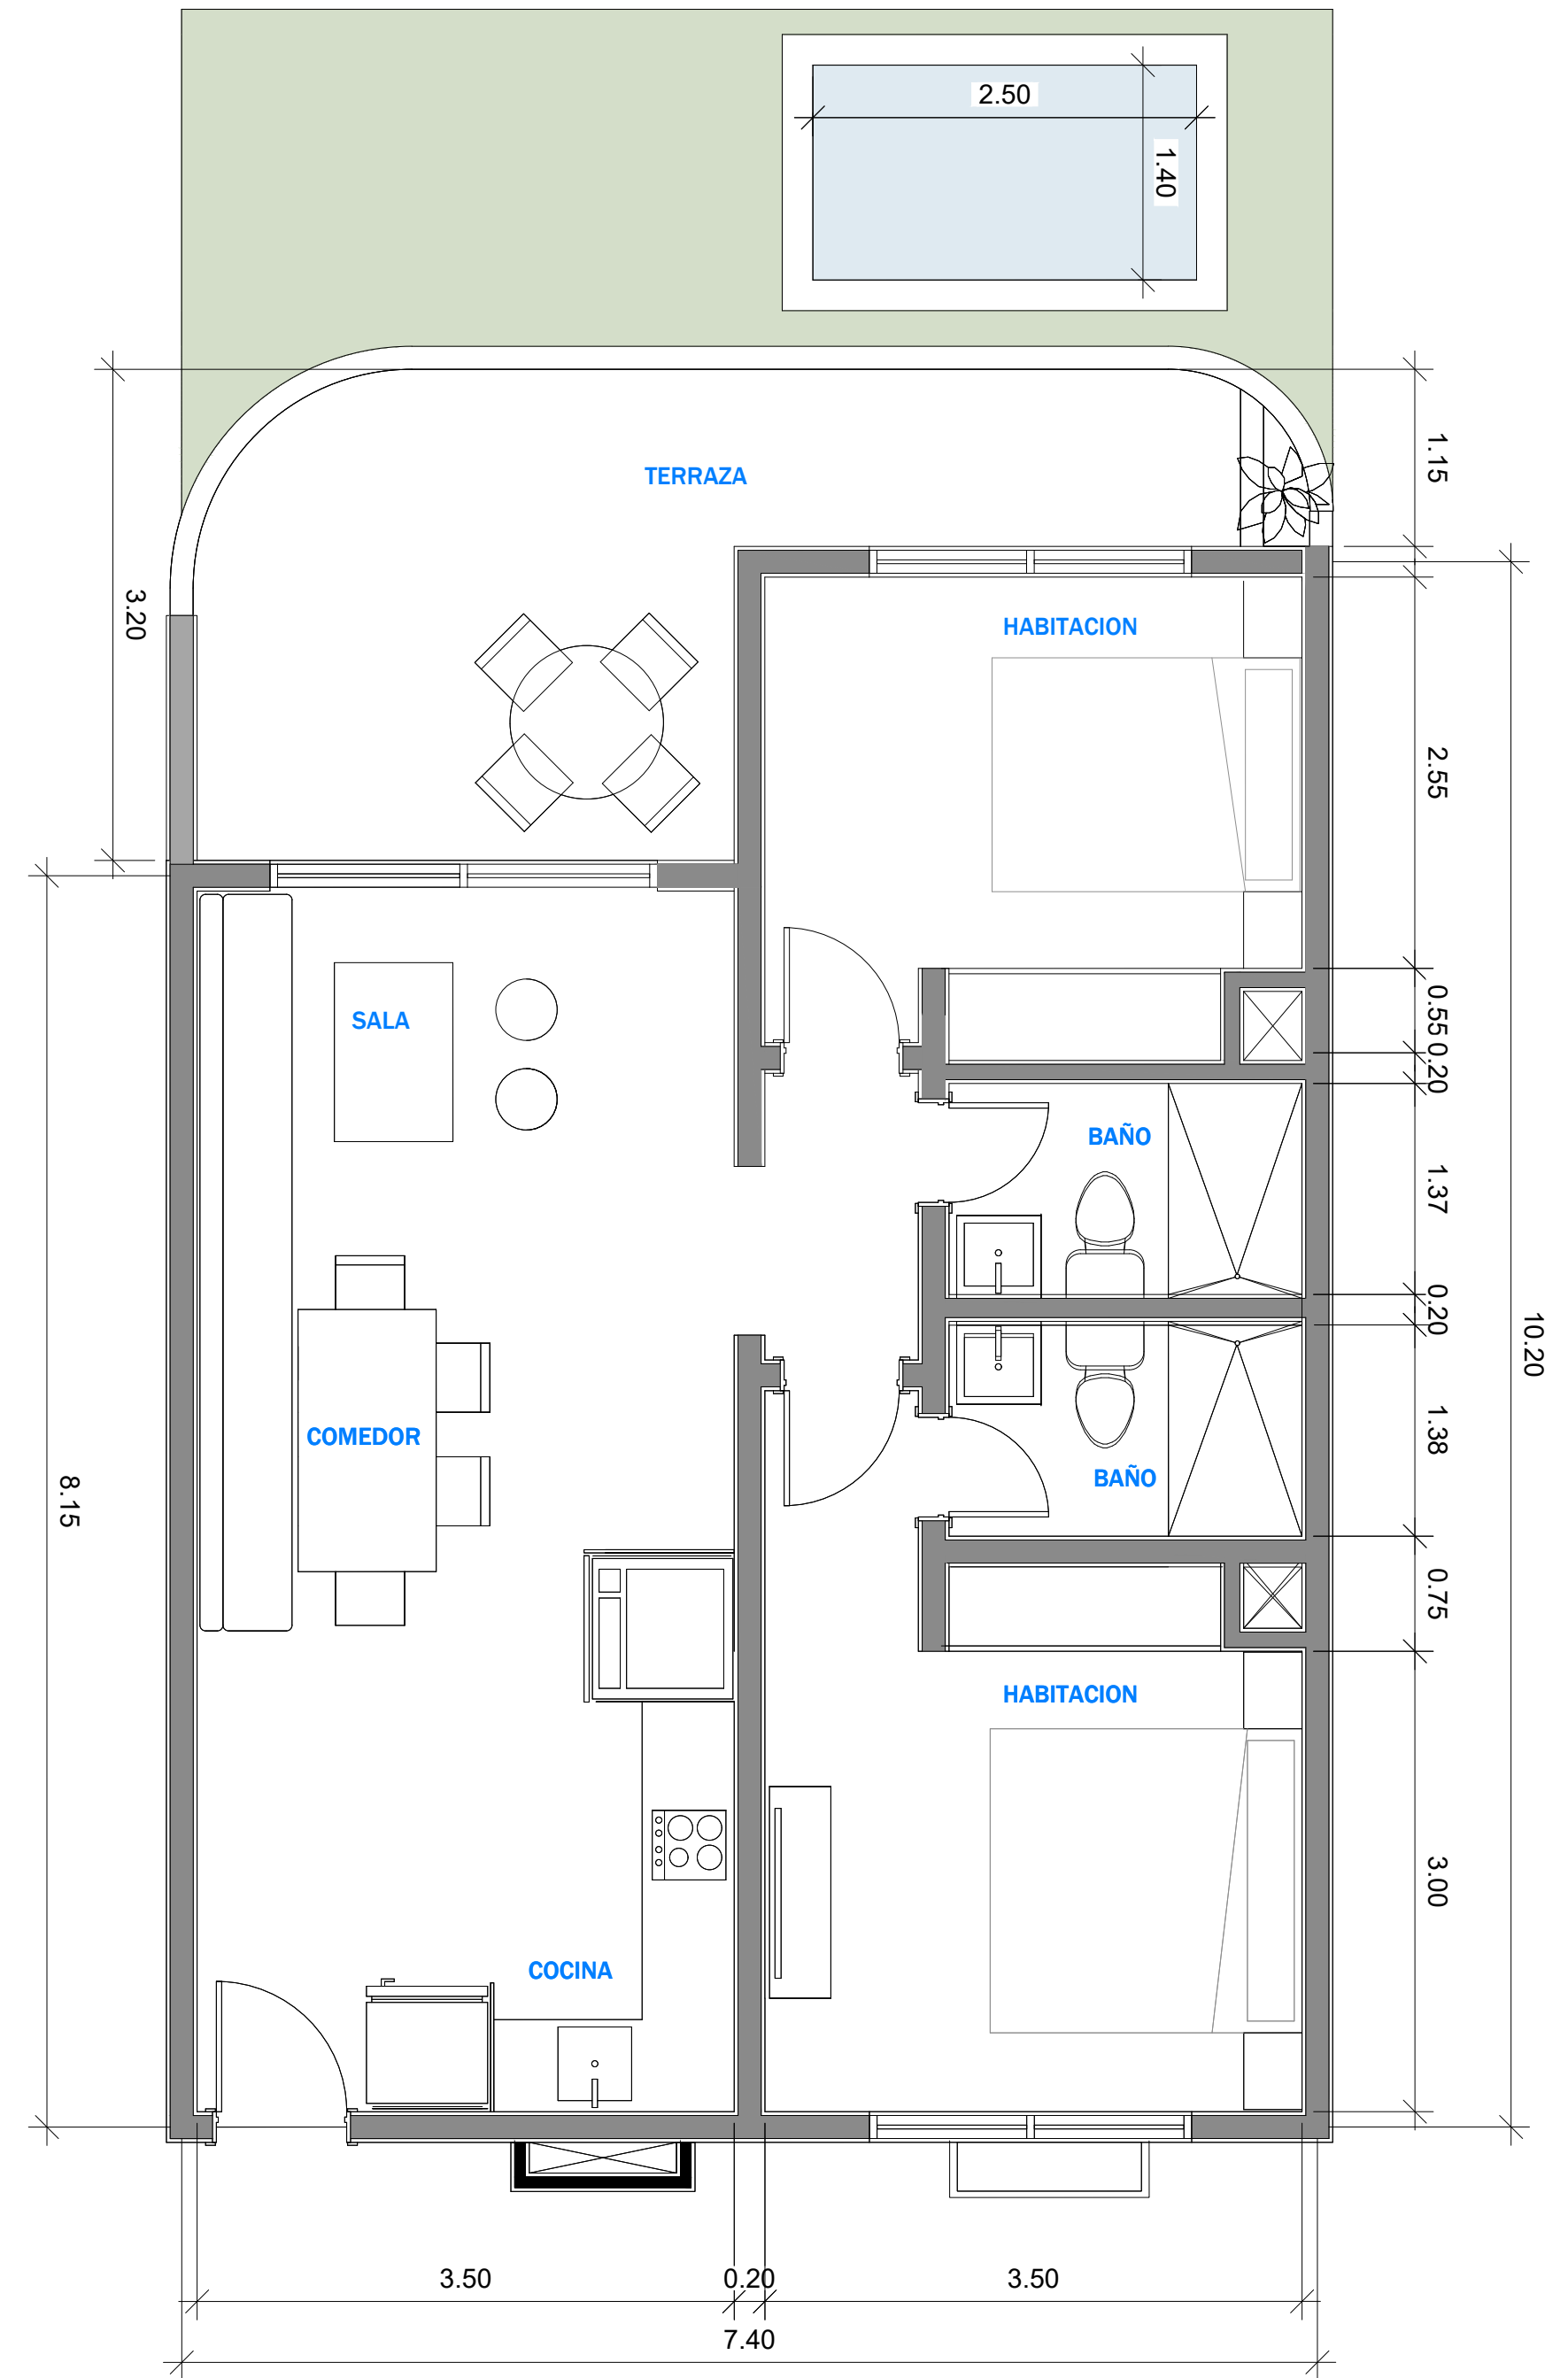

PLANTA ARQUITECTONICA
 MODELO 2
 ESC:1/50