


PLANTA ARQUITECTONICA  
 MODELO 5  
 ESC:1/50

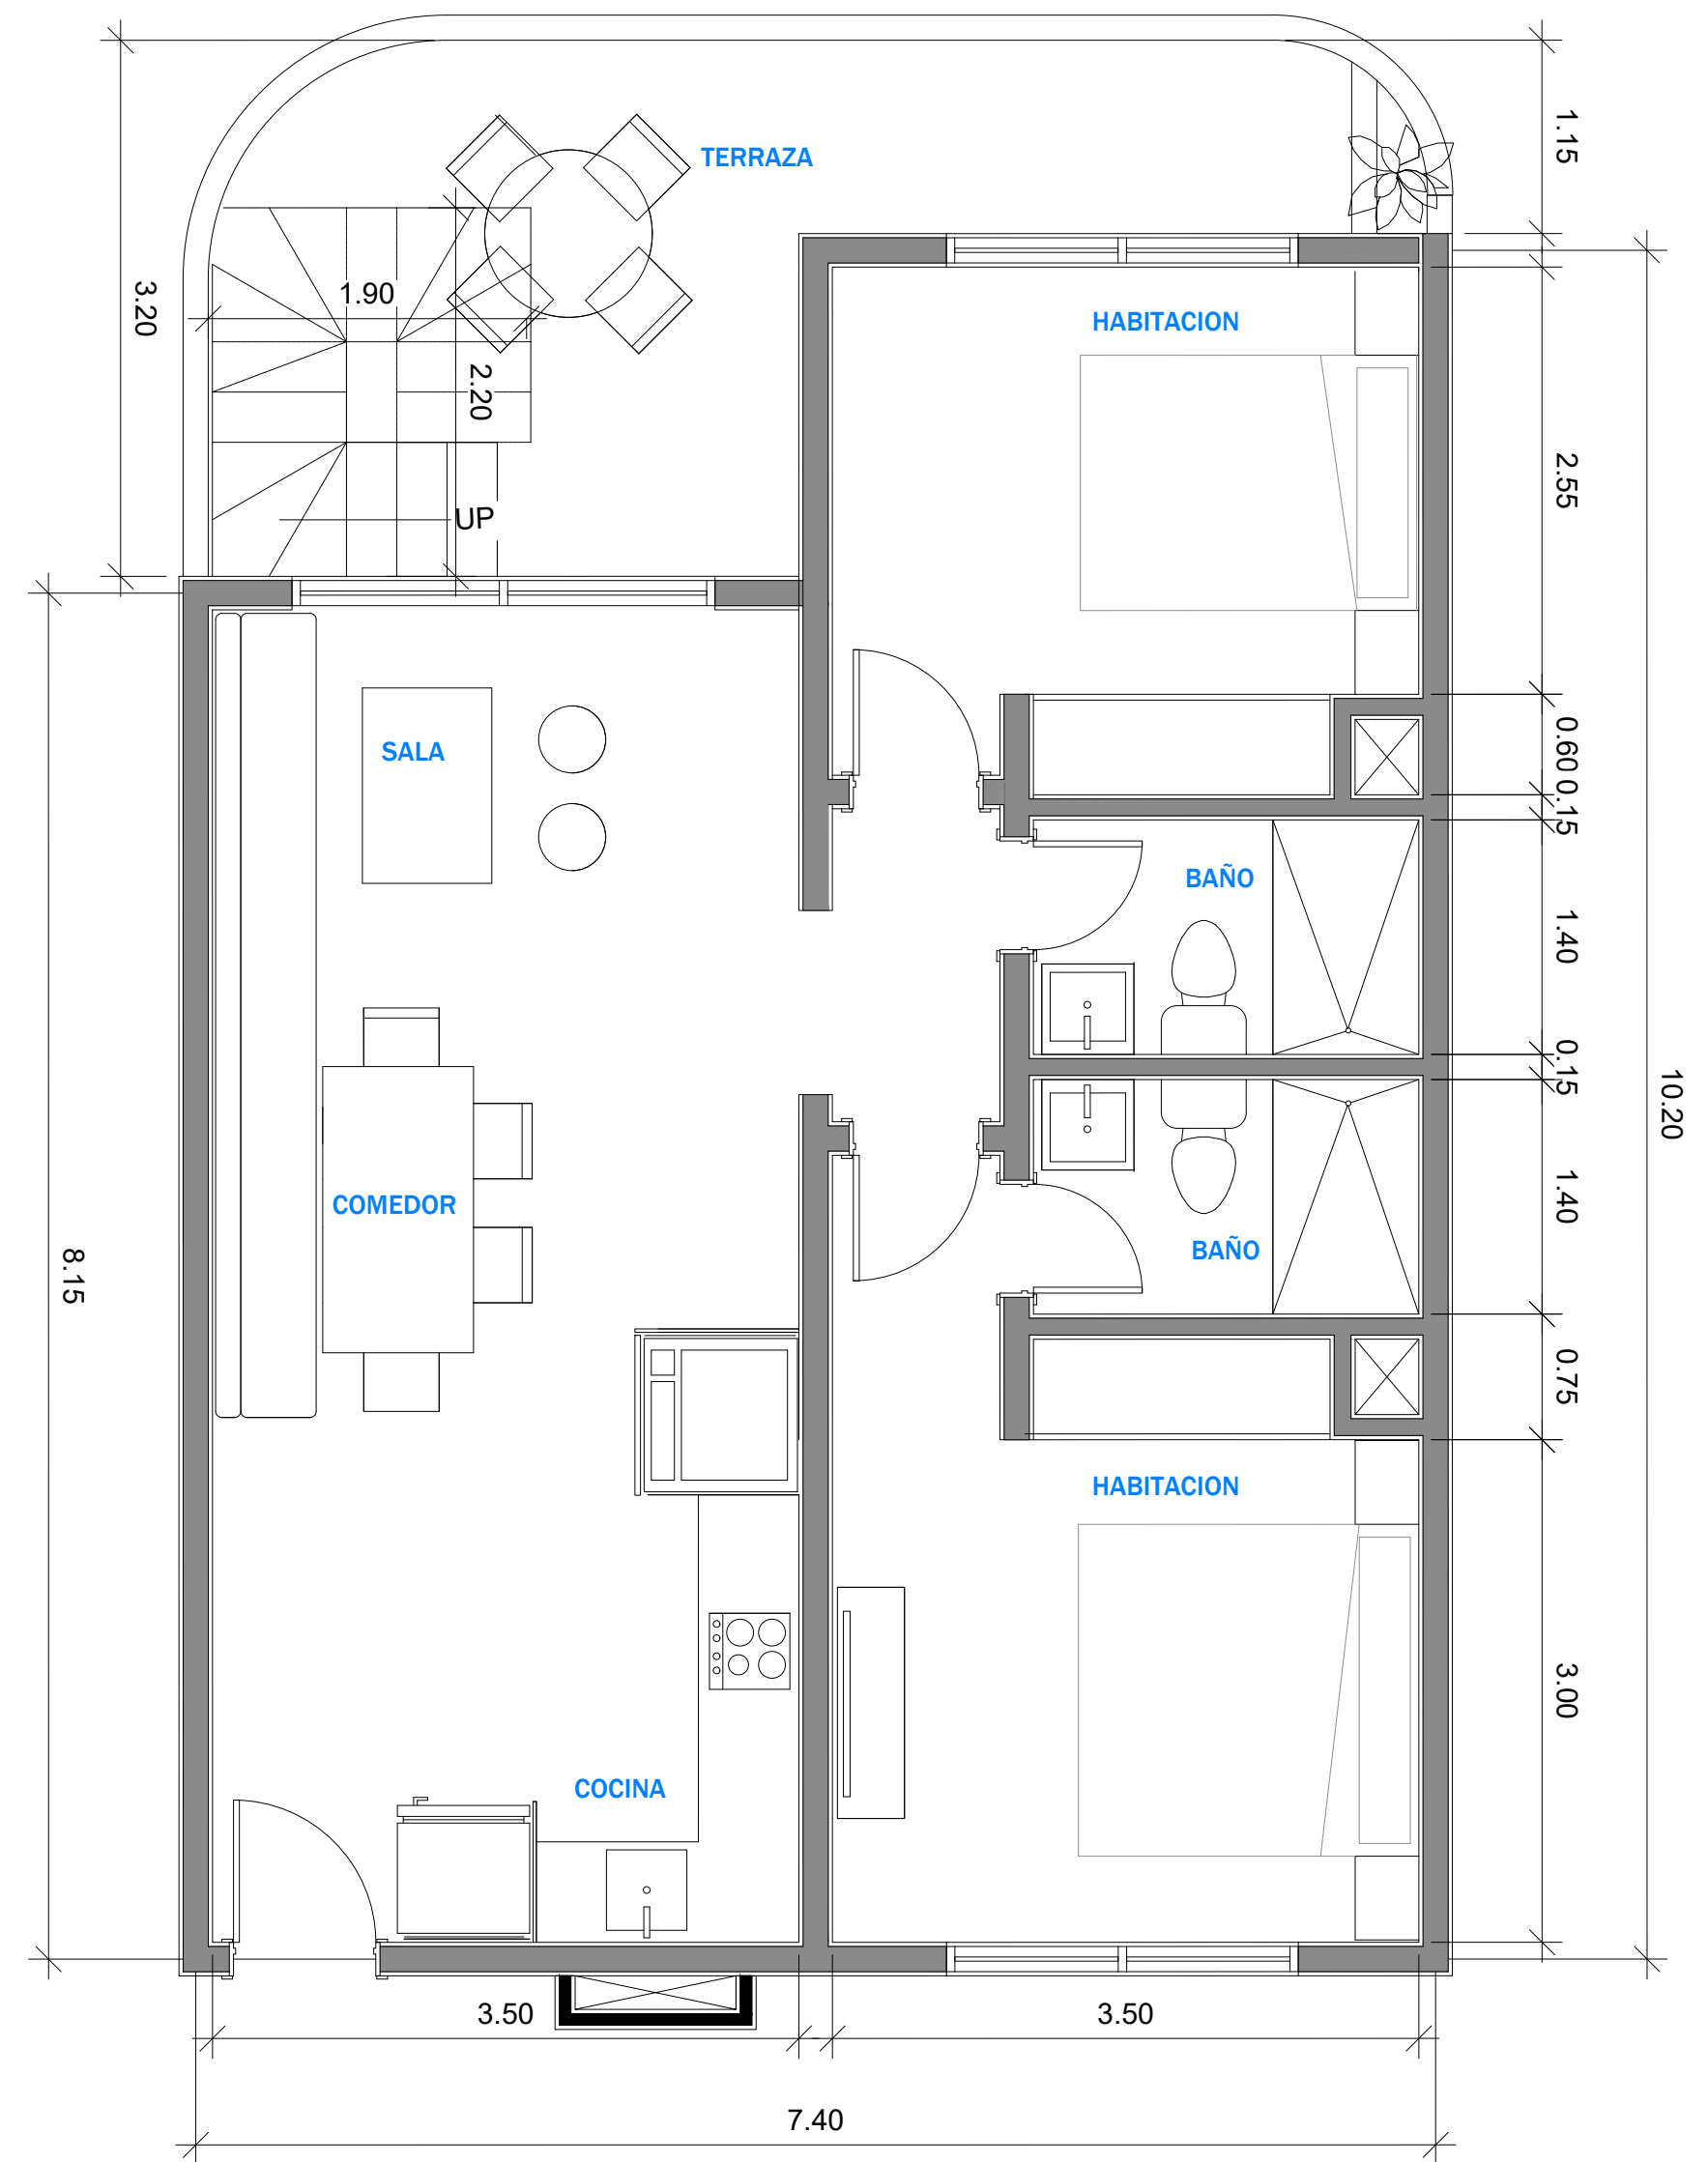

PLANTA ARQUITECTONICA  
 MODELO 6  
 ESC:1/50