


PLANTA ARQUITECTONICA  
 MODELO 3  
 ESC:1/50

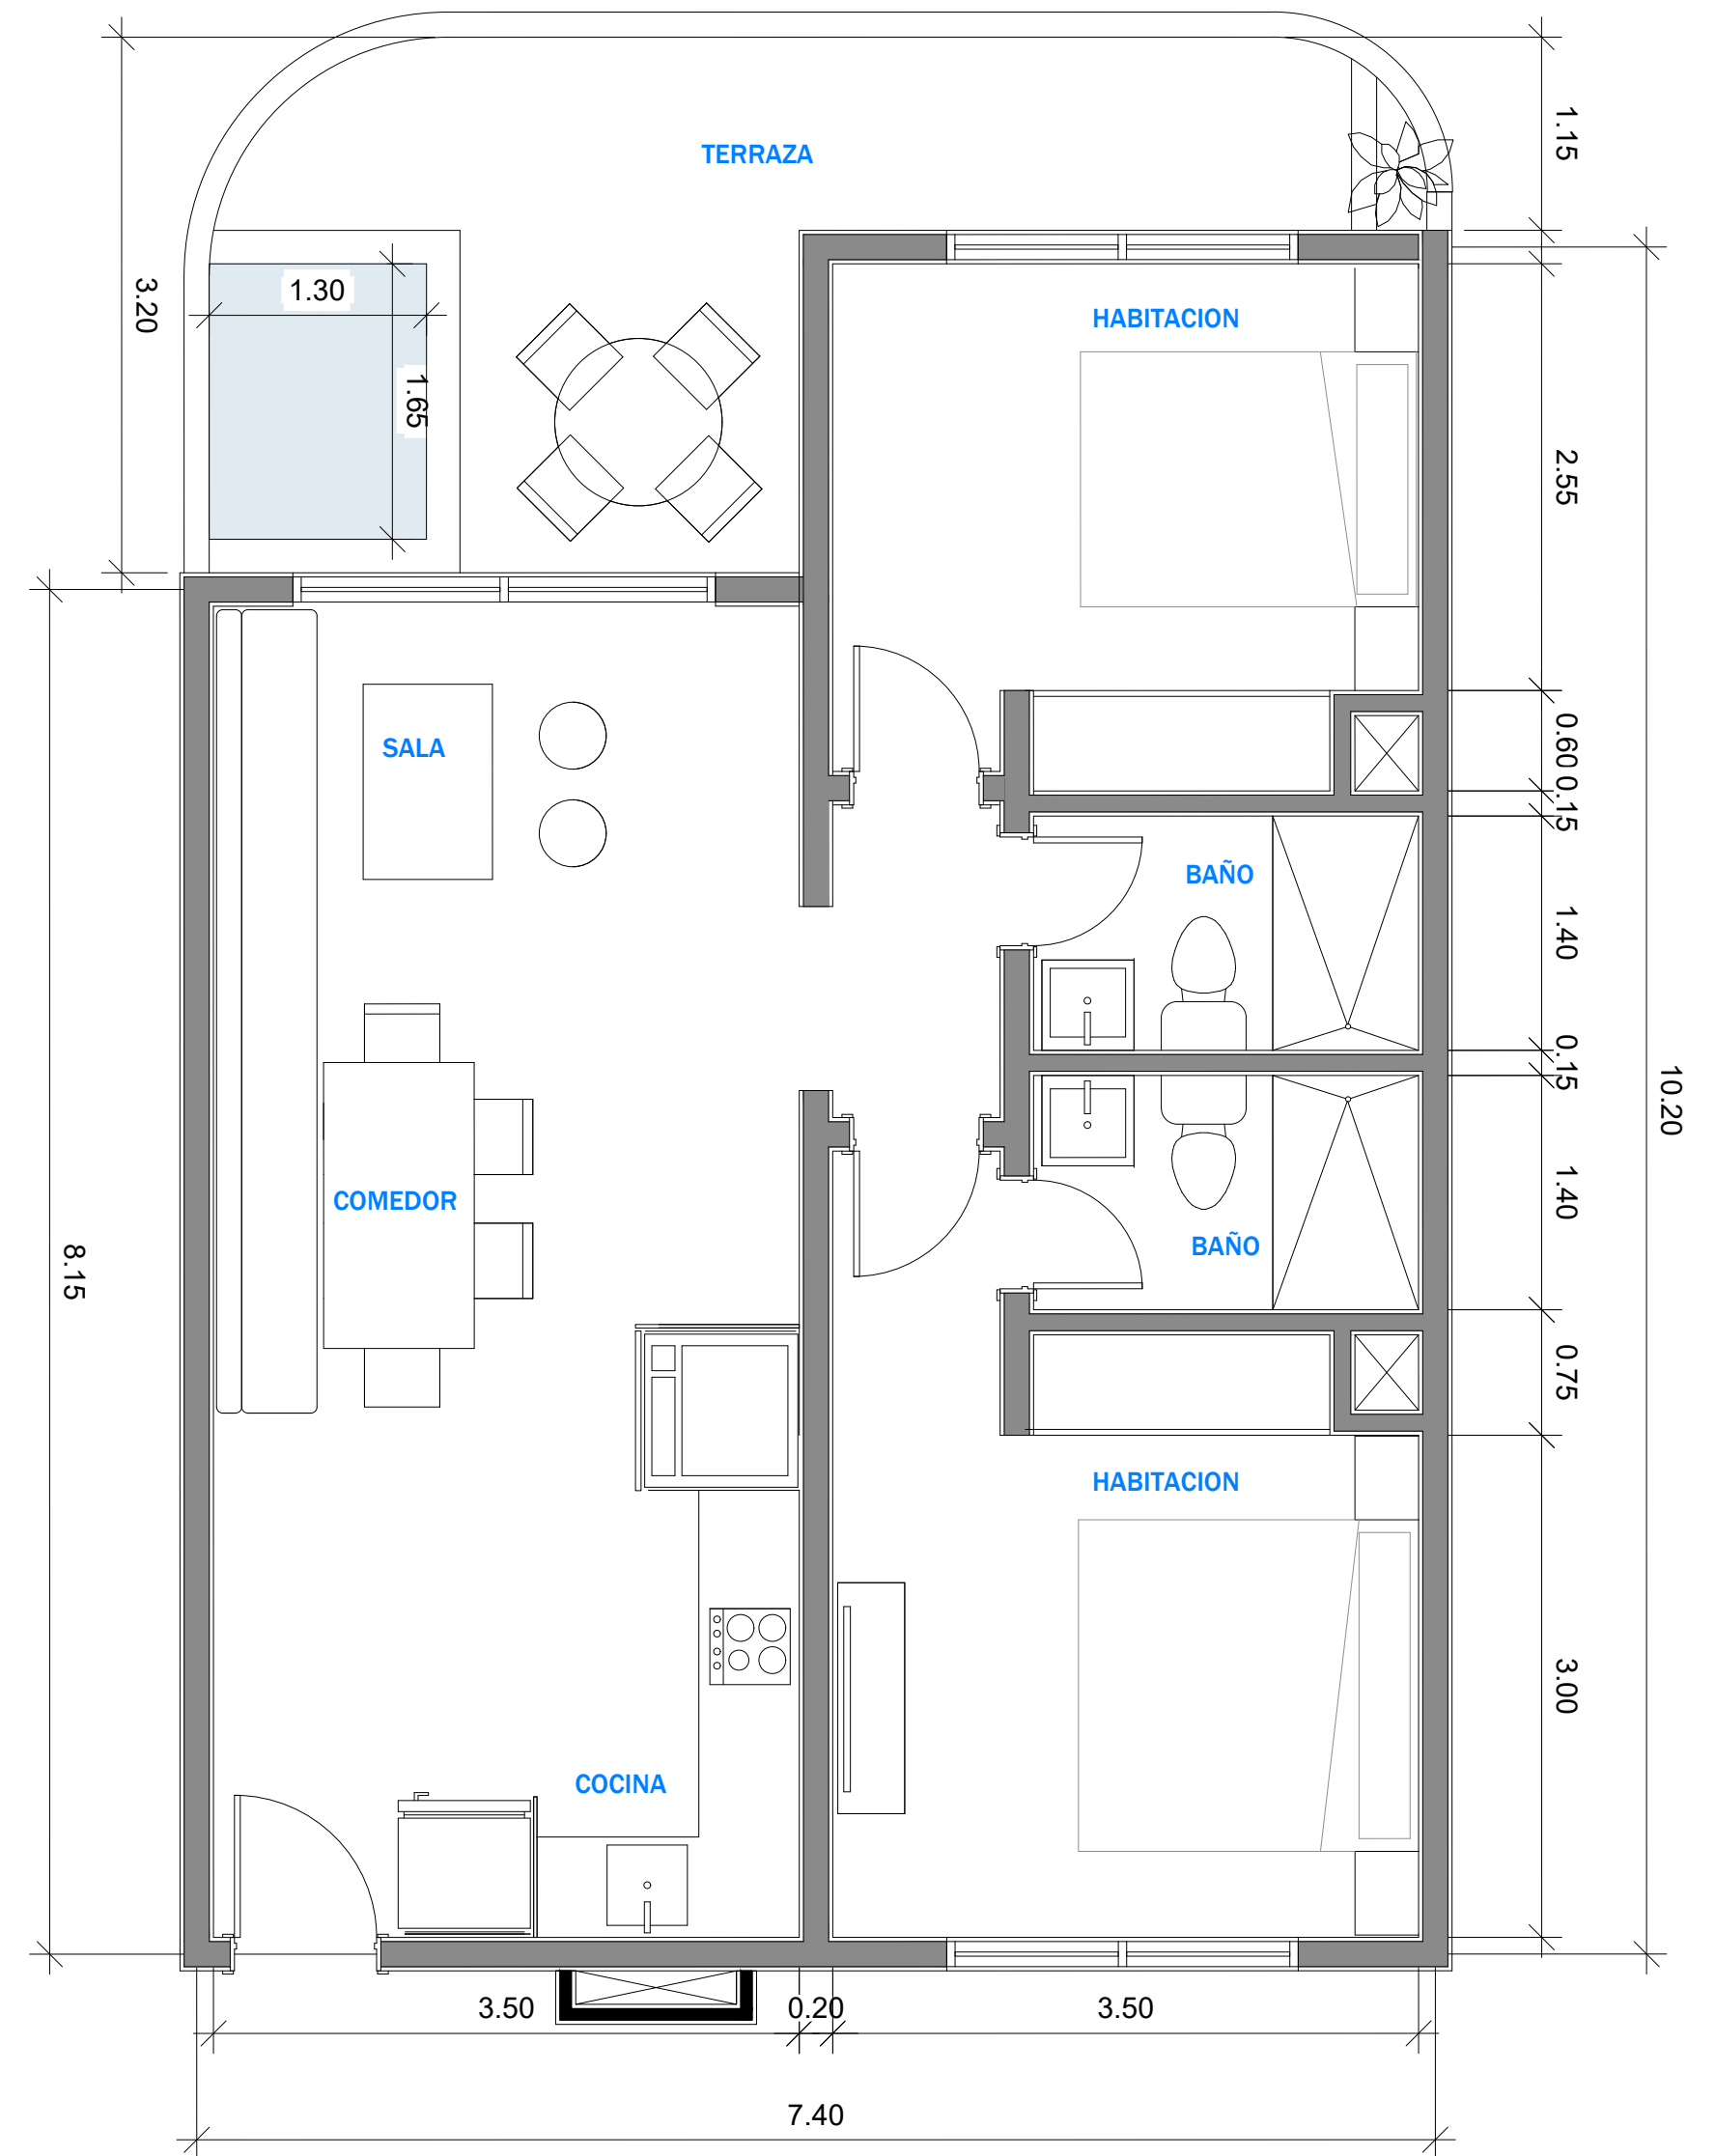

PLANTA ARQUITECTONICA  
 MODELO 4  
 ESC:1/50