


Planta Arquitectonica.

1er. Nivel. Esc. 1:50



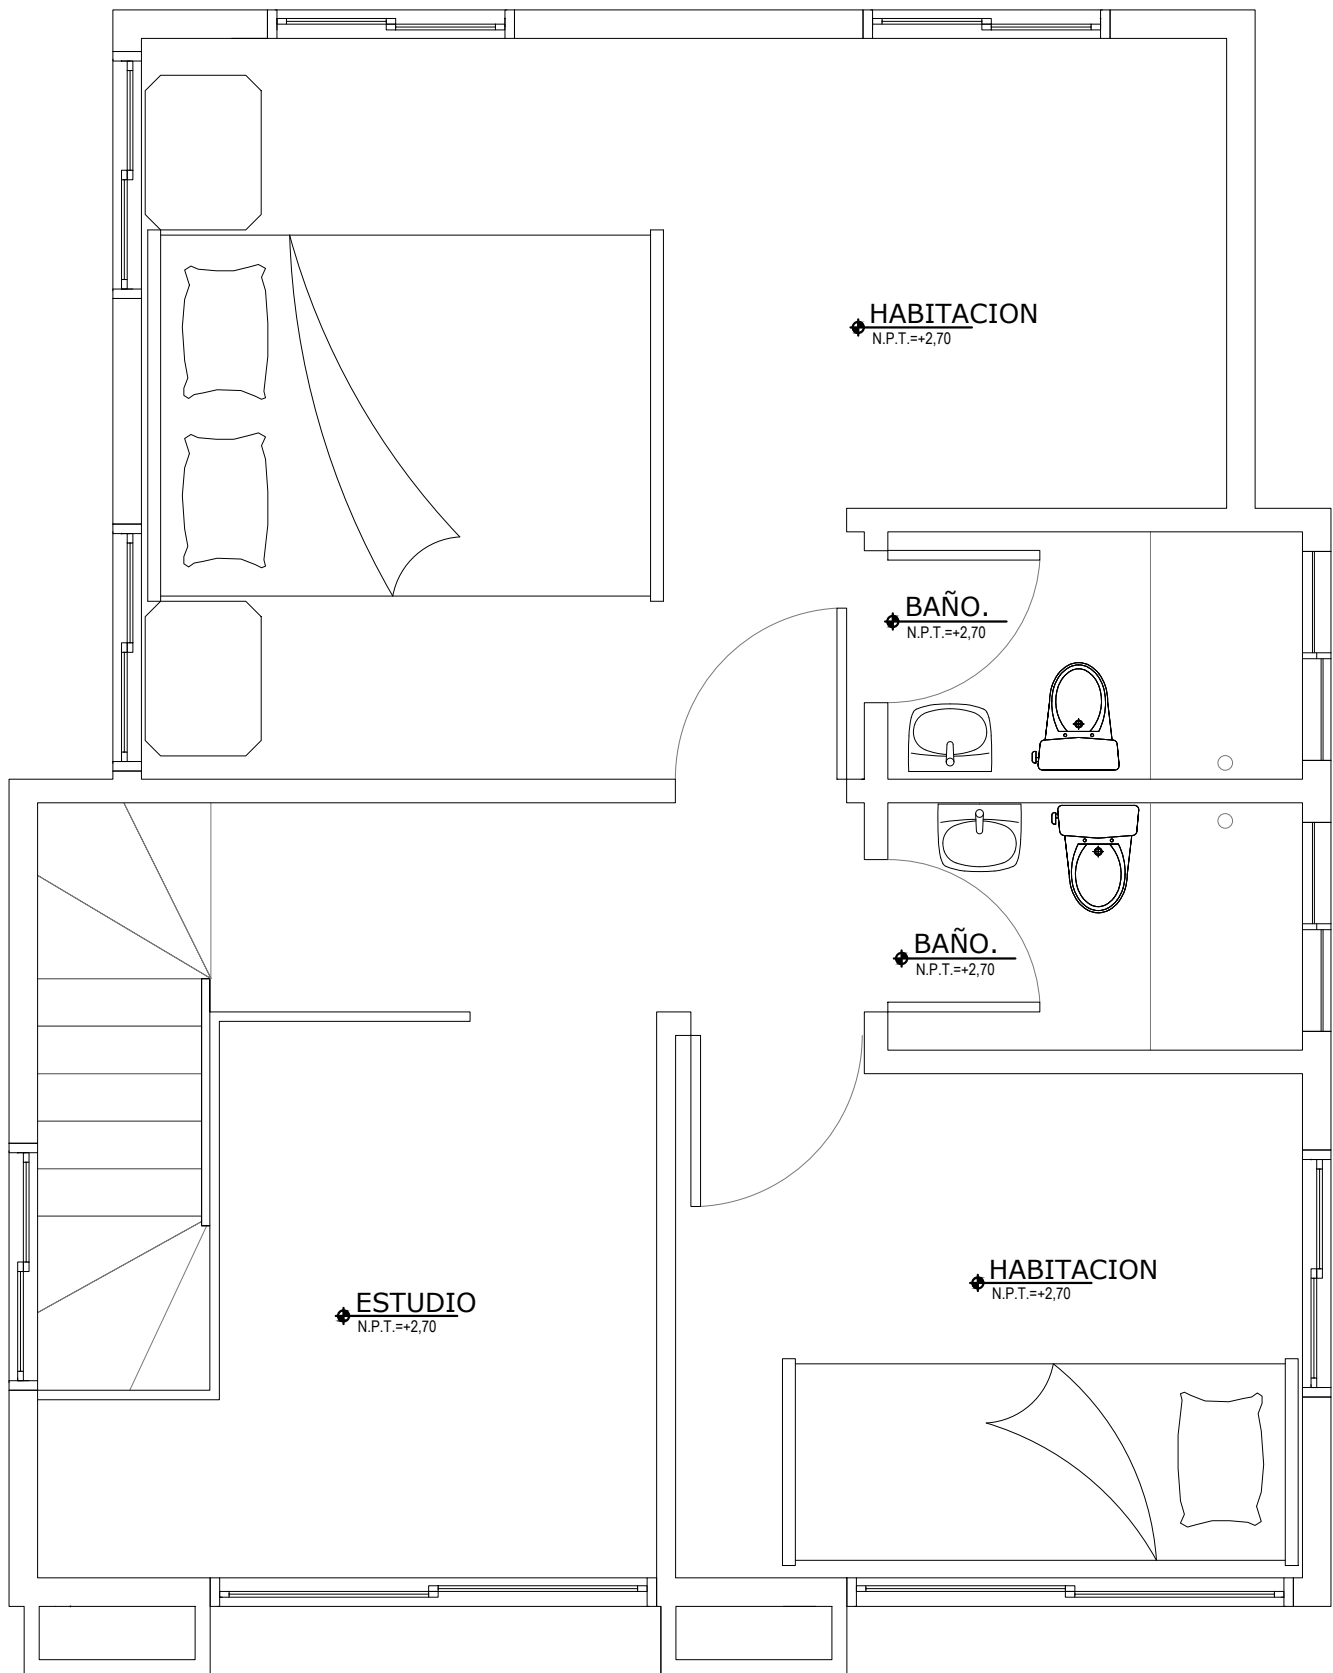

Planta Arquitectonica.

2do. Nivel. Esc. 1:50

