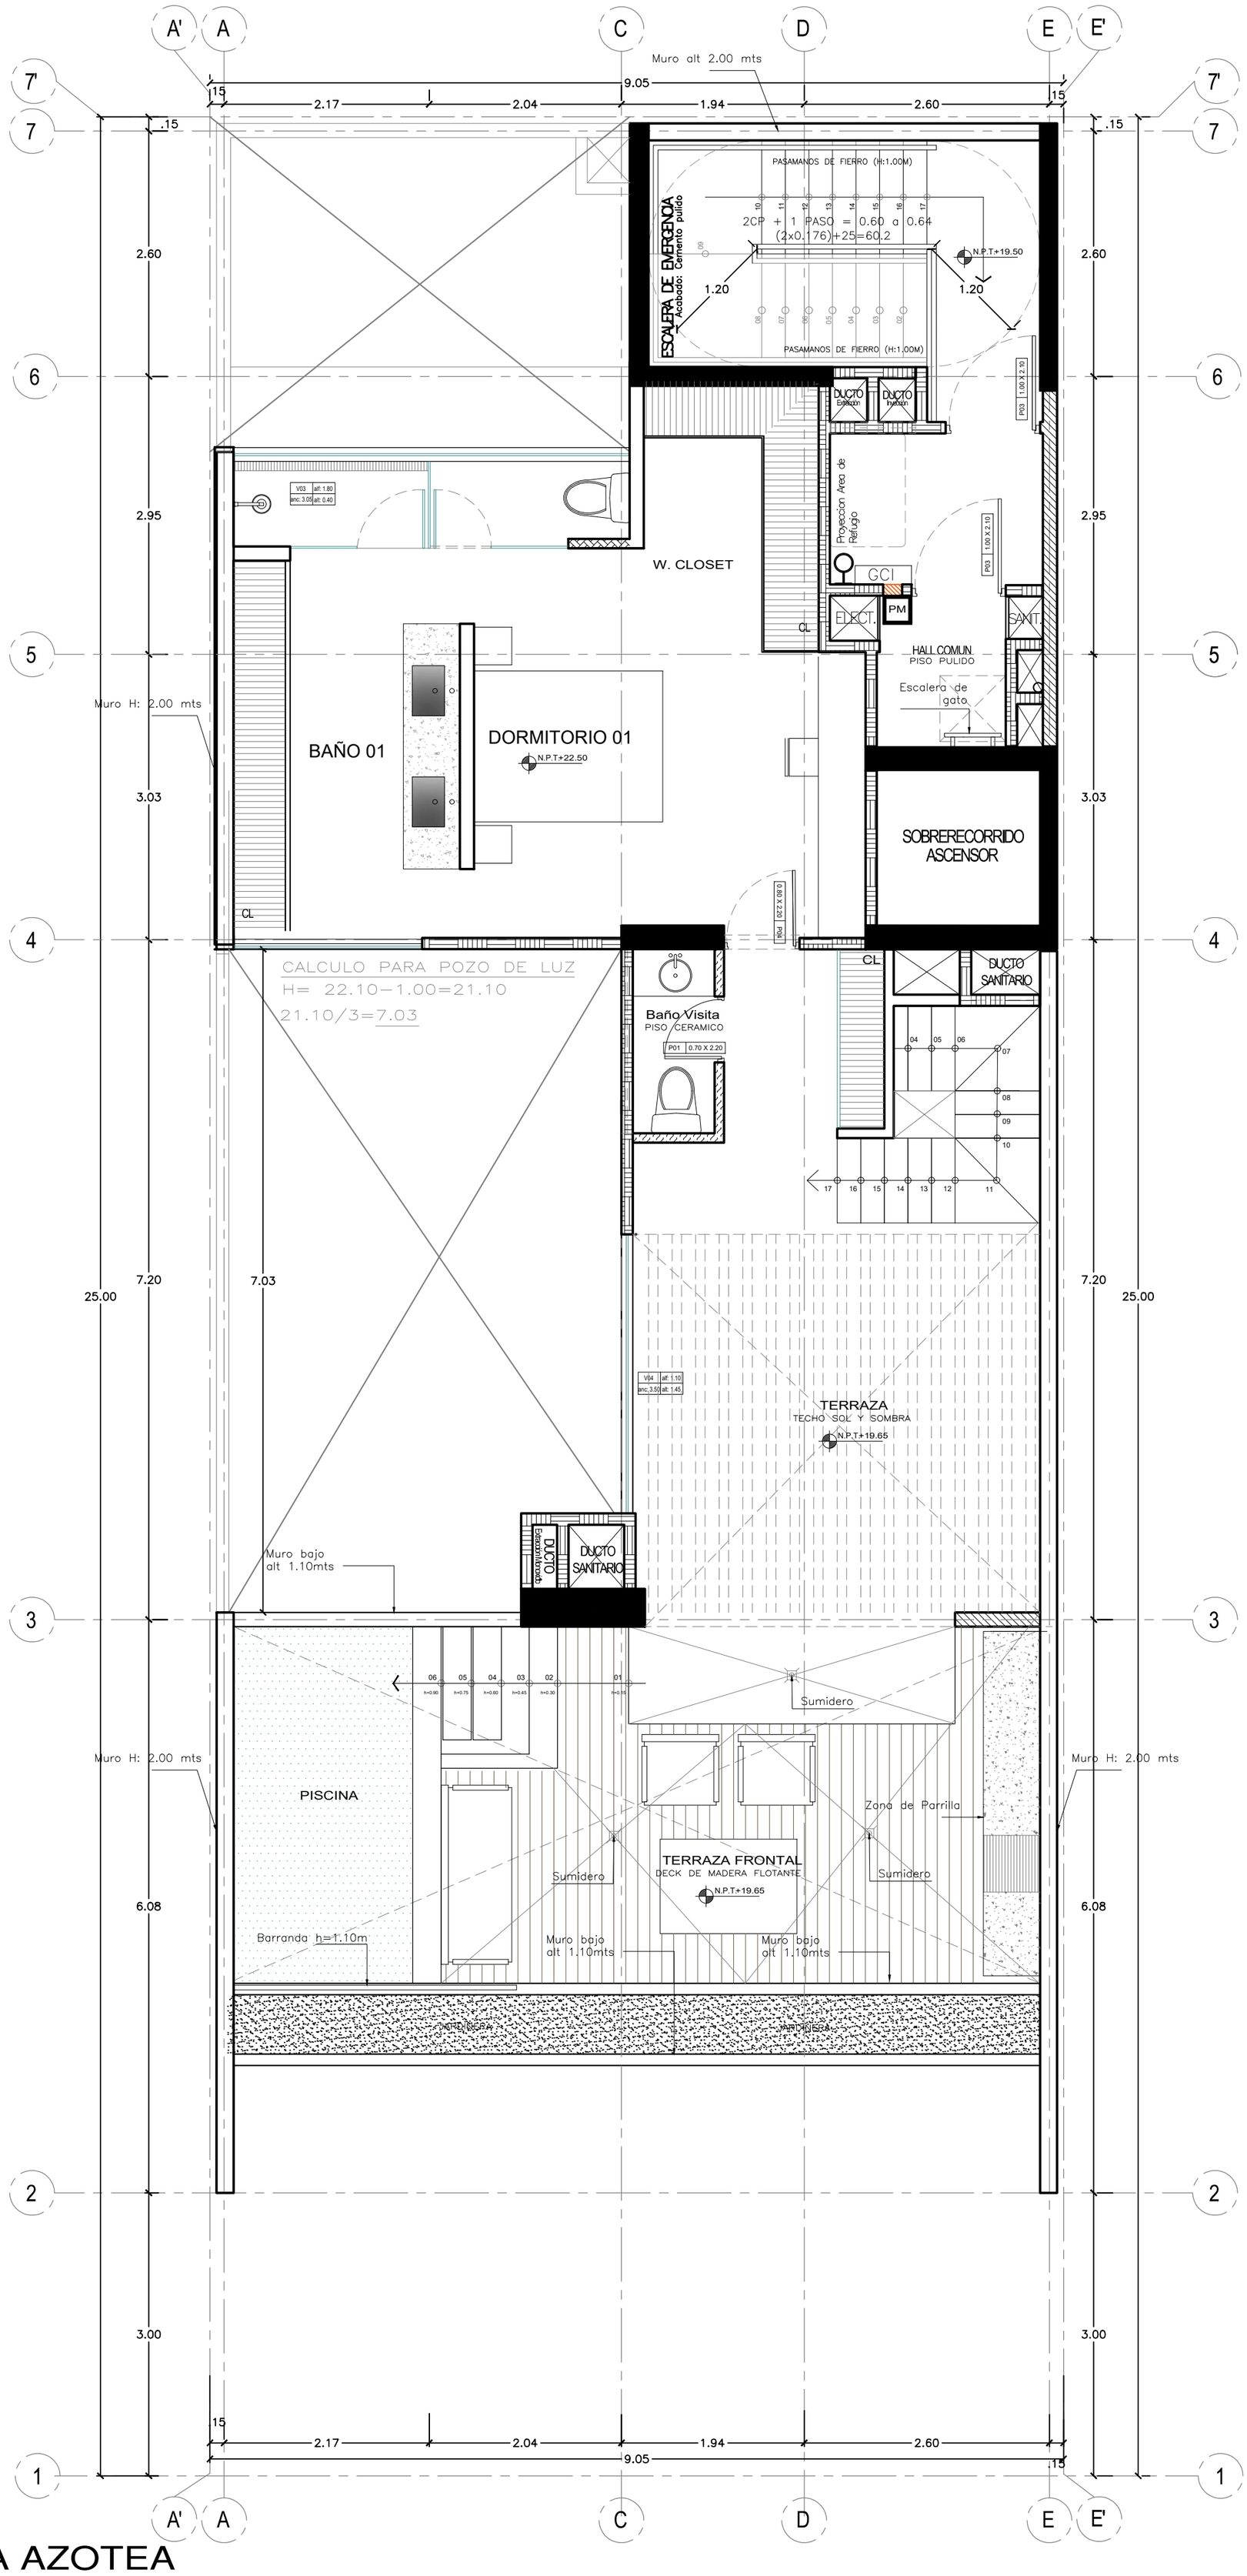

PLANTA AZOTEA

ESC: 1/50