



FACHADA IZQUIERDA

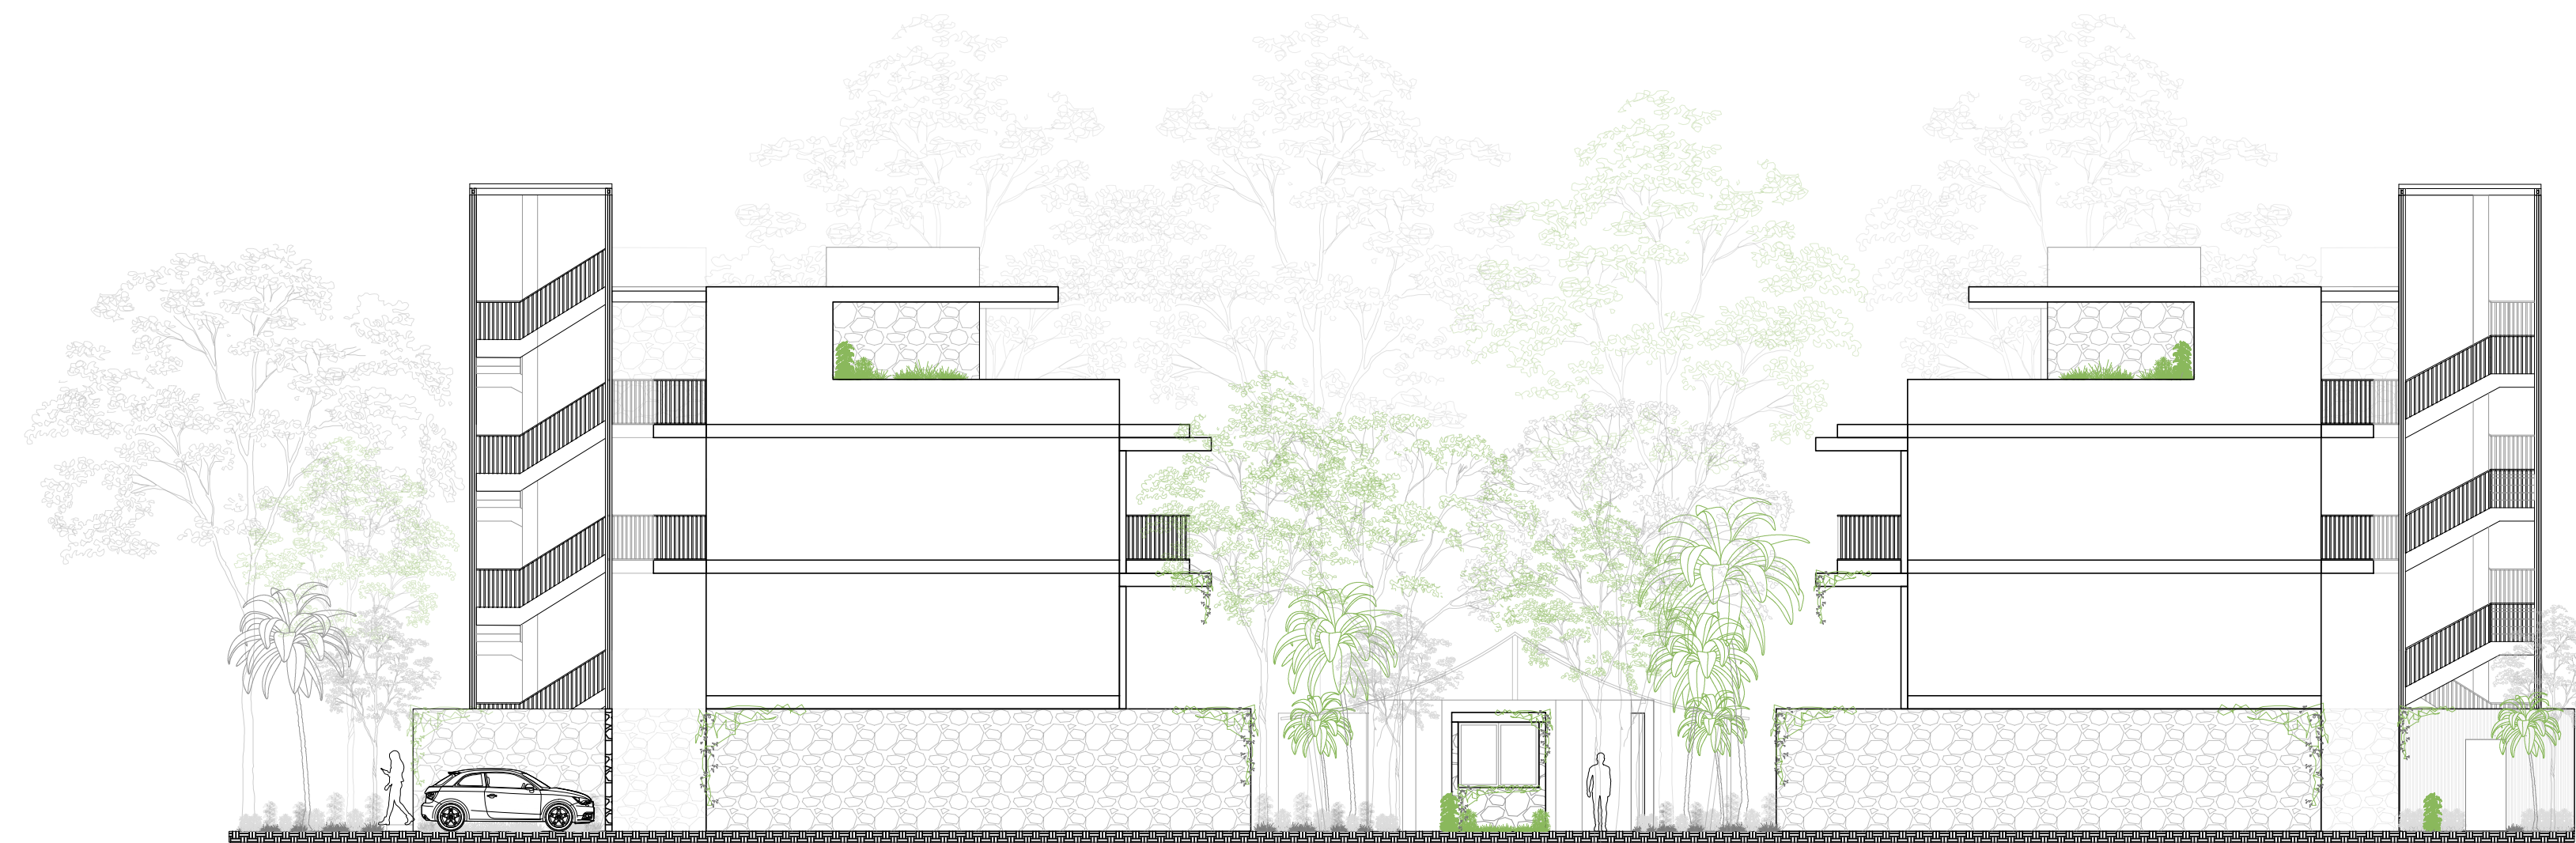

FACHADA DERECHA

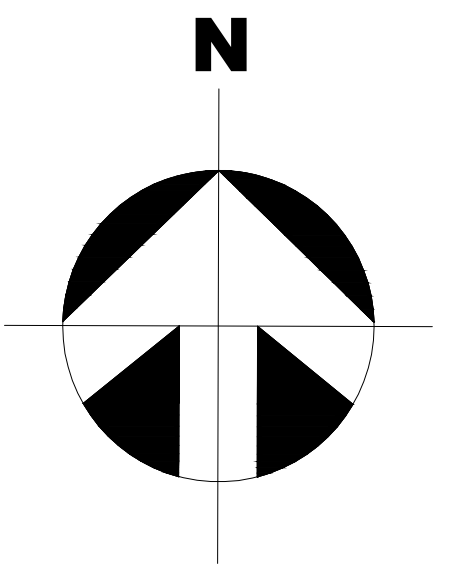

CN ARCHITECTS

PROYECTO:

N O O K

MASTER PLAN
FACHADA DERECHA
FACHADA IZQUIERDA

CN ARCHITECTS

DATOS GENERALES DEL PREDIO

SUPERFICIE: _____
 USO DE SUELO: _____
 RESTRICCIONES:
 DENSIDAD TOTAL: _____
 C.O.S. _____
 C.U.S. _____
 FRENTE: _____
 FONDO: _____
 LATERAL (IZQUIERDO): _____ 2.00M (2' Y 3" NIVEL) (DERECHO) 0.00M
 ALTURA (EN PISOS): _____
 (EN METROS)
 DESCRIPCIÓN DE MEDIDAS Y COLINDANCIAS: _____

