

INSCRIPCIÓN: 6-1238963-2007
 Fecha: 11/09/2007 14:38:14
 Registrador: CARLOS BENAVIDES MIRANDA
 0001F0A42F17FAD67816C8FE77E63D03

Catastro Nacional
 1-2234385
 10/09/2007 14:48:42
 Reingreso [Apelación]
 Catastro Nacional
 1-2234385
 05/09/2007 09:23:08
 Reingreso


REPÚBLICA DE COSTA RICA

TIMBRE DE TOPOGRAFIA

10 COLONES

300 COLONES

300 COLONES

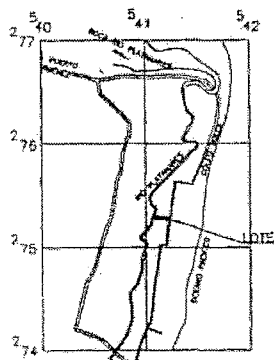


- NOTAS:
- 1-LINDEROS ACTUALES Y EXISTENTES.
 - 2-METODO POLAR, POLIGONAL ABIERTA.
 - 3-ERROR LINEAL = +/- 0.01m.
 - 4-ERROR ANGULAR = +/- 00' 01".
 - 5-TODAS LAS DISTANCIAS ESTAN DADAS EN METROS.
 - 6-FRENTE A CAMINO PUBLICO: DE VERTICE 3 AL VERTICE 4= 37.30
 - 7-SE INSCRIBE ESTE PLANO SIN PERJUICIO DE LOS DERECHOS DE EL ESTADO PARA TODOS LOS EFECTOS DE LAS LIMITACIONES QUE LAS LEYES DE AGUAS Y CAMINOS Y ZONA MARITIMO-TERRESTRE ESTABLECEN
 - 8- M= MOJON IGN
 - 9- MODIFICA AL PLANO P-10445-1975

DERROTERO			
LINEA	AZIMUT		DISTANCIA
	m	cm	
1 - 2	22	07	38
2 - 3	98	11	139
3 - 4	191	17	37
4 - 1	278	11	146

CUADRO DE AMARRES			
LINEA	AZIMUT		DISTANCIA
	m	cm	
1-M37	95	38	165
2-M38	107	20	305
M37-M38	08	57	44
M35-M36	11	38	21
M36-M37	11	36	55

UBICACION
 GOLFO DULCE
 ESCALA 1:50000

COLEGIO FEDERADO DE INGENIEROS
 Y DE ARQUITECTOS DE COSTA RICA
 05 SEP 2007
 ANOTADO

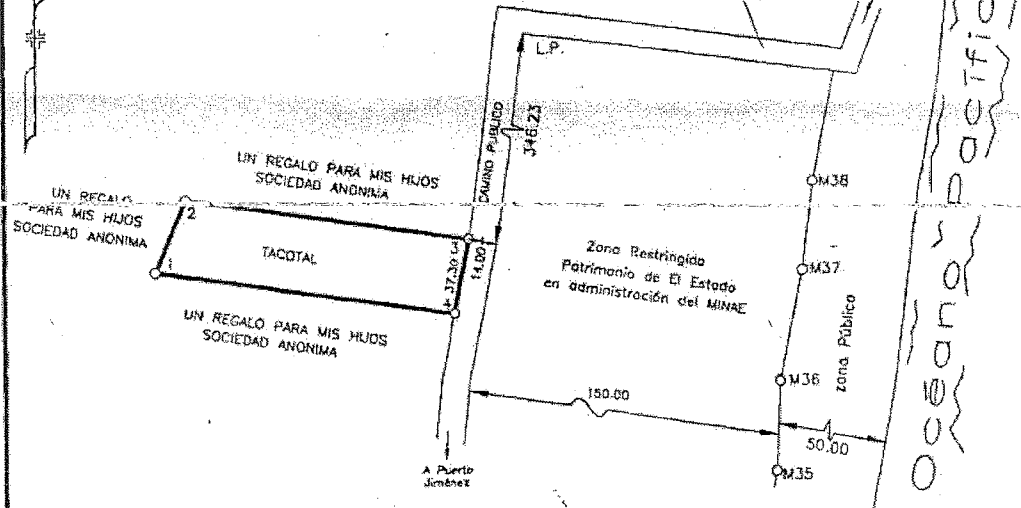

PROPIEDAD DE UN REGALO PARA MIS HIJOS SOCIEDAD ANONIMA		CEDULA JURIDICA No. 3-101-278127		SITUADO EN: PLAYA PLATANARES		INFORMACION DE REGISTRO	
PARA VENDER A 3-101-495620 SOCIEDAD ANONIMA		CEDULA JURIDICA No. 3-101-495620		DISTRITO: 2° PUERTO JIMENEZ		ES PARTE DE	
MANUEL SALAZAR SOLIS ACRIMENSOR ASOCIADO AA-025		AREA : 5333.32m²		CANTON: 7 GOLFITO		FOLIO REAL 6 031397-000	
PROTOCOLO TOMO : 14134		FECHA AGOSTO 2007		ARCHIVO 7 T UN REGALO		AREA SEGUN REGISTRO 1005937.64m ²	



SINIGAGLIA & MARYL
 ASOCIADOS
 ABOGADOS Y NOTARIOS