


CATASTRO NACIONAL  
233 343  
ROLLO IMAGEN  
SECCION MICROFILM AÑO 1997

390 P. 5-4-3


REGISTRO NACIONAL  
CATASTRO NACIONAL  
El presente plano ha cumplido con los requisitos exigidos por la ley, por lo que ha sido registrado bajo el siguiente número:  
P453219-97  
27 NOV 1997  
Fecha \_\_\_\_\_ Firma Autorizada \_\_\_\_\_

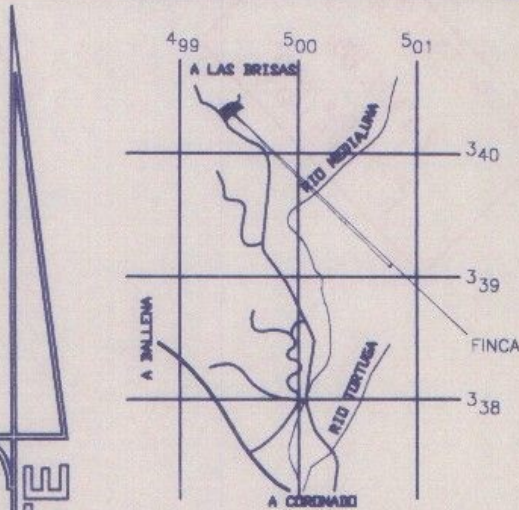

UBICACION GEOGRAFICA  
Escala 1:50.000  
HOJA CORONADO

NOTAS:  
-LEVANTAMIENTO POLAR  
POLIGONAL ABIERTA  
ERRORES:  
ANGULAR 00' 01'  
LINEAL 0,10m  
-DOY FE DE QUE LOS  
LINDEROS SON EXISTENTES  
-DISTANCIA TOTAL FRENTE A  
CALLE PUBLICA DEL VERTICE  
I AL II ES DE : 222.05m  
DOY FE DE QUE LA CALLE  
QUE INDICO COMO ACCESO,  
EXISTE EN LA REALIDAD.

| LINEA | de | CS | ACIMUT  | DIST.(m) |
|-------|----|----|---------|----------|
| 1     | -  | 2  | 311°28' | 26.62    |
| 2     | -  | 3  | 300°27' | 19.72    |
| 3     | -  | 4  | 266°25' | 32.06    |
| 4     | -  | 5  | 345°57' | 20.62    |
| 5     | -  | 6  | 11°18'  | 30.59    |
| 6     | -  | 7  | 28°26'  | 27.29    |
| 7     | -  | 8  | 45°00'  | 15.56    |
| 8     | -  | 9  | 60°15'  | 24.19    |
| 9     | -  | 10 | 45°00'  | 12.73    |
| 10    | -  | 11 | 352°50' | 12.67    |
| 11    | -  | 12 | 80°18'  | 79.72    |
| 12    | -  | 13 | 99°27'  | 72.99    |
| 13    | -  | 1  | 222°50' | 198.62   |

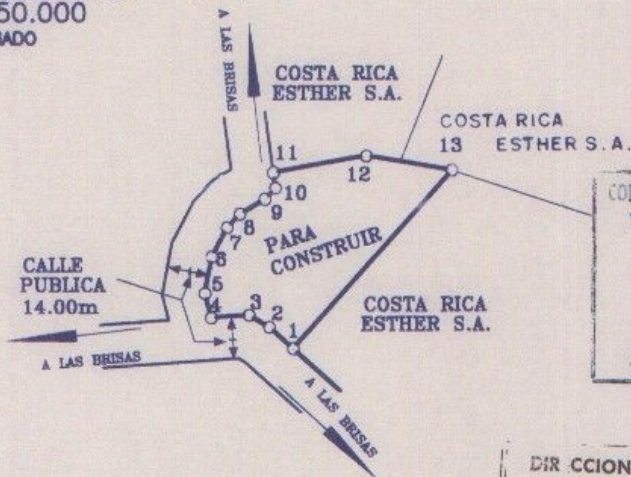

COLEGIO FEDERADO DE INGENIEROS  
Y DE ARQUITECTOS DE C. R.  
25 NOV 1997  
JOSE M. ALVARADO ARAYA

DIR CCION DE URBANISMO  
I. N. V. U.  
21 NOV. 1997  
APROBADO  
PARA EFECTOS DE CATASTRO

DOY FE QUE LA INSCRIPCION DE ESTE PLANO NO AFECTA  
NI PERJUDICA LAS AREAS CORRESPONDIENTES AL PATRIMONIO  
NACIONAL DE LA ZONA MARITIMO-TERRRESTRE  
MODIFICA AL PLANO CATASTRADO N° P- 299796-96

|  |  |   |  |   |  |
|--|--|---|--|---|--|
| PROPIEDAD DE: CEDULA JURIDICA No.3-101-048768              |  | SITUADO EN: VENTANAS  |  | ES PARTE DE:<br>FOLIO REAL<br>6041425-000 |  |
| <b>COSTA RICA ESTHER S.A.</b>                              |  | DISTRITO: 4° BAHIA BALLENA  |  |   |  |
| <br>WILLIAM QUESADA VARGAS<br>AGENCIADOR ASOCIADO A.A. 078 |  | AREA<br>1ha.7385.97 <sub>m</sub> <sup>2</sup><br>Area Seg'n<br>Registro: 209ha6011.00 <sub>m</sub> <sup>2</sup> |  | CANTON: 5° OSA                            |  |
| PROTOCOLO TOMO<br>9265                                     |  | ESCALA<br>1:5000  |  | PROVINCIA: 6° PUNTARENAS                  |  |
| FOLIO<br>2 AL 24   |  | ARCHIVO<br>ESTHER 84  |  | FECHA<br>MARZO/1997                       |  |