


REGISTRO INMOBILIARIO
REPUBLICA DE COSTA RICA
REGISTRO NACIONAL
SUBDIRECCIÓN CATASTRAL
 INSCRIPCIÓN No:
6-2235338-2020
 Fecha : 21/10/2020 14:54:50
 Registrador: DAVID AGUERO AZOFEIFA
 CSC13B9D34786A7852FCB9FADE7A51FD

Catastro Nacional
2020-90236-C
 20/10/2020 11:06:09
 Reingreso



Contrato 917186
Fecha 14/10/2020
Visado CFIA

ENTERO 380011646

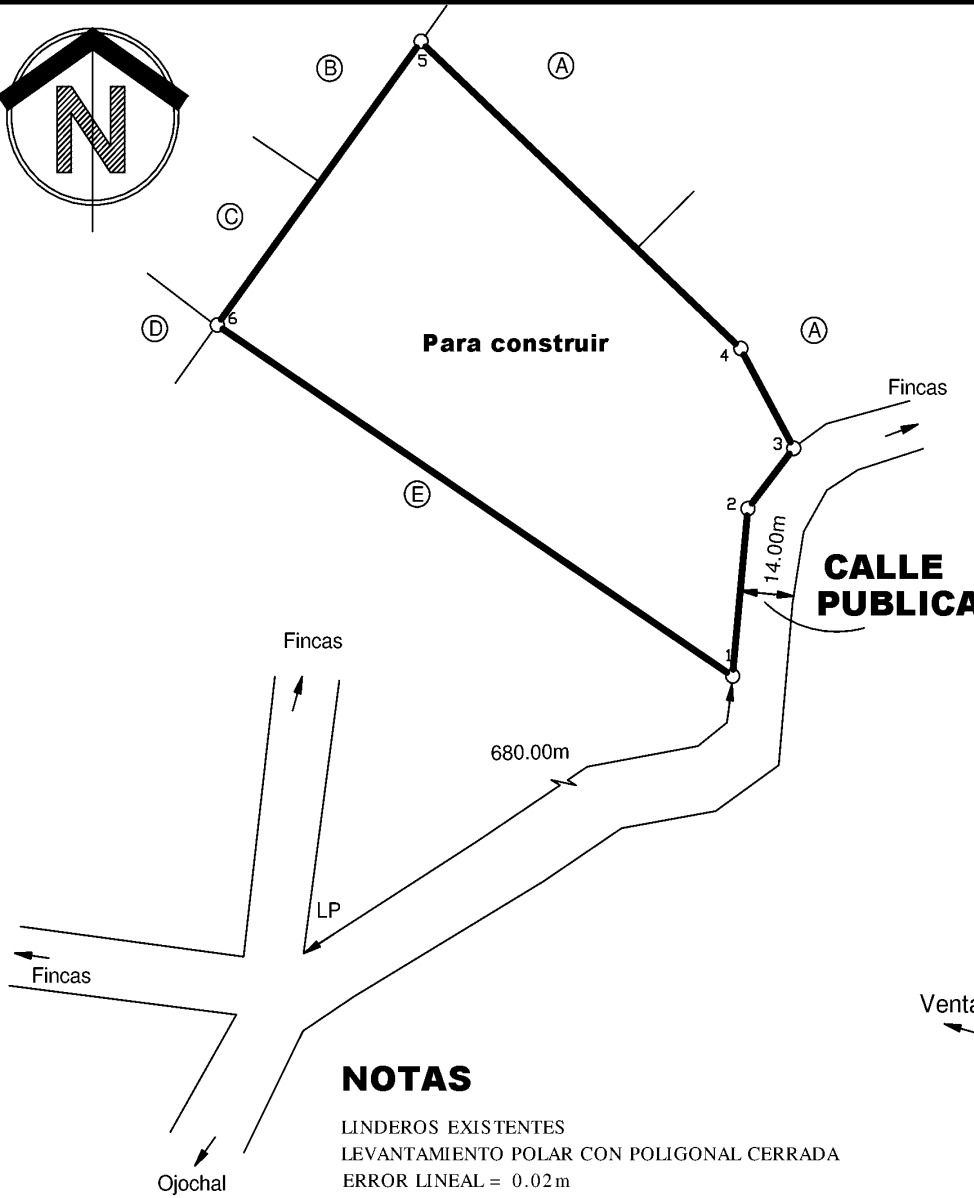

LÍNEA	AZIMUT	DISTANCIA
1-2	5° 23'	47, 47m.
2-3	38° 02'	21, 69m.
3-4	331° 12'	32, 12m.
4-5	312° 56'	127, 14m.
5-6	216° 33'	99, 54m.
6-1	123° 27'	179, 81m.

COLINDANTES


- (A) **VIEJO SAPO S A**
- (B) **KEPIS DEL SUR S A**
- (C) **QUEDE DEL SUR S A**
- (D) **PACIFICO DE OSA S A**
- (E) **OSA ESCONDIDA S A**

NOTAS

LINDEROS EXISTENTES
 LEVANTAMIENTO POLAR CON POLIGONAL CERRADA
 ERROR LINEAL = 0.02m
 ERROR ANGULAR = 00°01'

MODIFICA AL PLANO CATASTRADO No. P-575122-1999 Y P-1237565-2007

ESTE PLANO SERVIRÁ ÚNICAMENTE PARA INSCRIBIR EL INMUEBLE, UNA VEZ INSCRITO EL FRACCIONAMIENTO RESPECTIVO, EL PLANO SURTIRÁ LOS EFECTOS JURÍDICOS CORRESPONDIENTES DESDE LA FECHA DE SU INSCRIPCIÓN EN EL CATASTRO.
 FRENTE A CALLE PUBLICA 69.16m
 LP : LINEA DE PROPIEDAD

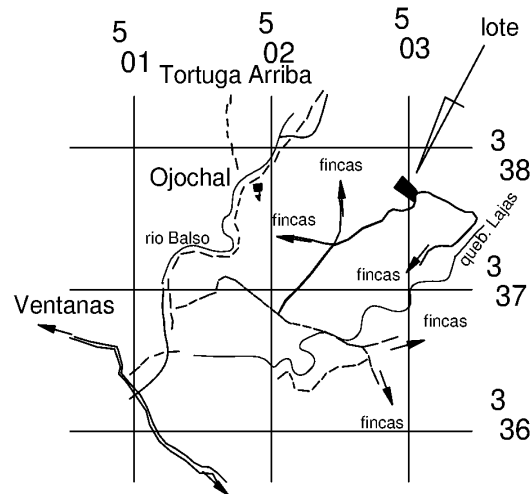

Ubicación Geografica
hoja Coronado
escala 1 : 50000

Parte de Folio Real

6097854-000

AREA
13813 m²

PROTOCOLO
TOMO 21860
FOLIO 38

FRANK ANTONIO TREJOS FERNANDEZ (FIRMA)

Firmado digitalmente por FRANK ANTONIO TREJOS FERNANDEZ (FIRMA)
 Nombre de reconocimiento (DN): serialNumber=CPF-03-0230-0722, sn=TREJOS FERNANDEZ, givenName=FRANK ANTONIO, c=CR, o=PERSONA FISICA, ou=CIUDADANO, cn=FRANK ANTONIO TREJOS FERNANDEZ (FIRMA)
 Fecha: 2020.10.14 12:31:09 -06'00'

Frank Trejos Fernandez
 Ingeniero Topografo IT 3244

ESCALA: 1 : 2000
AGOSTO 2020

SITUADO EN OJOCHAL
DISTRITO 01 PUERTO CORTES
CANTON 05 OSA
PROVINCIA 06 PUNTARENAS

area segun registro
25004.29 m²