



# MODELO A1

Plantas arquitectónicas  
Esc 1.50

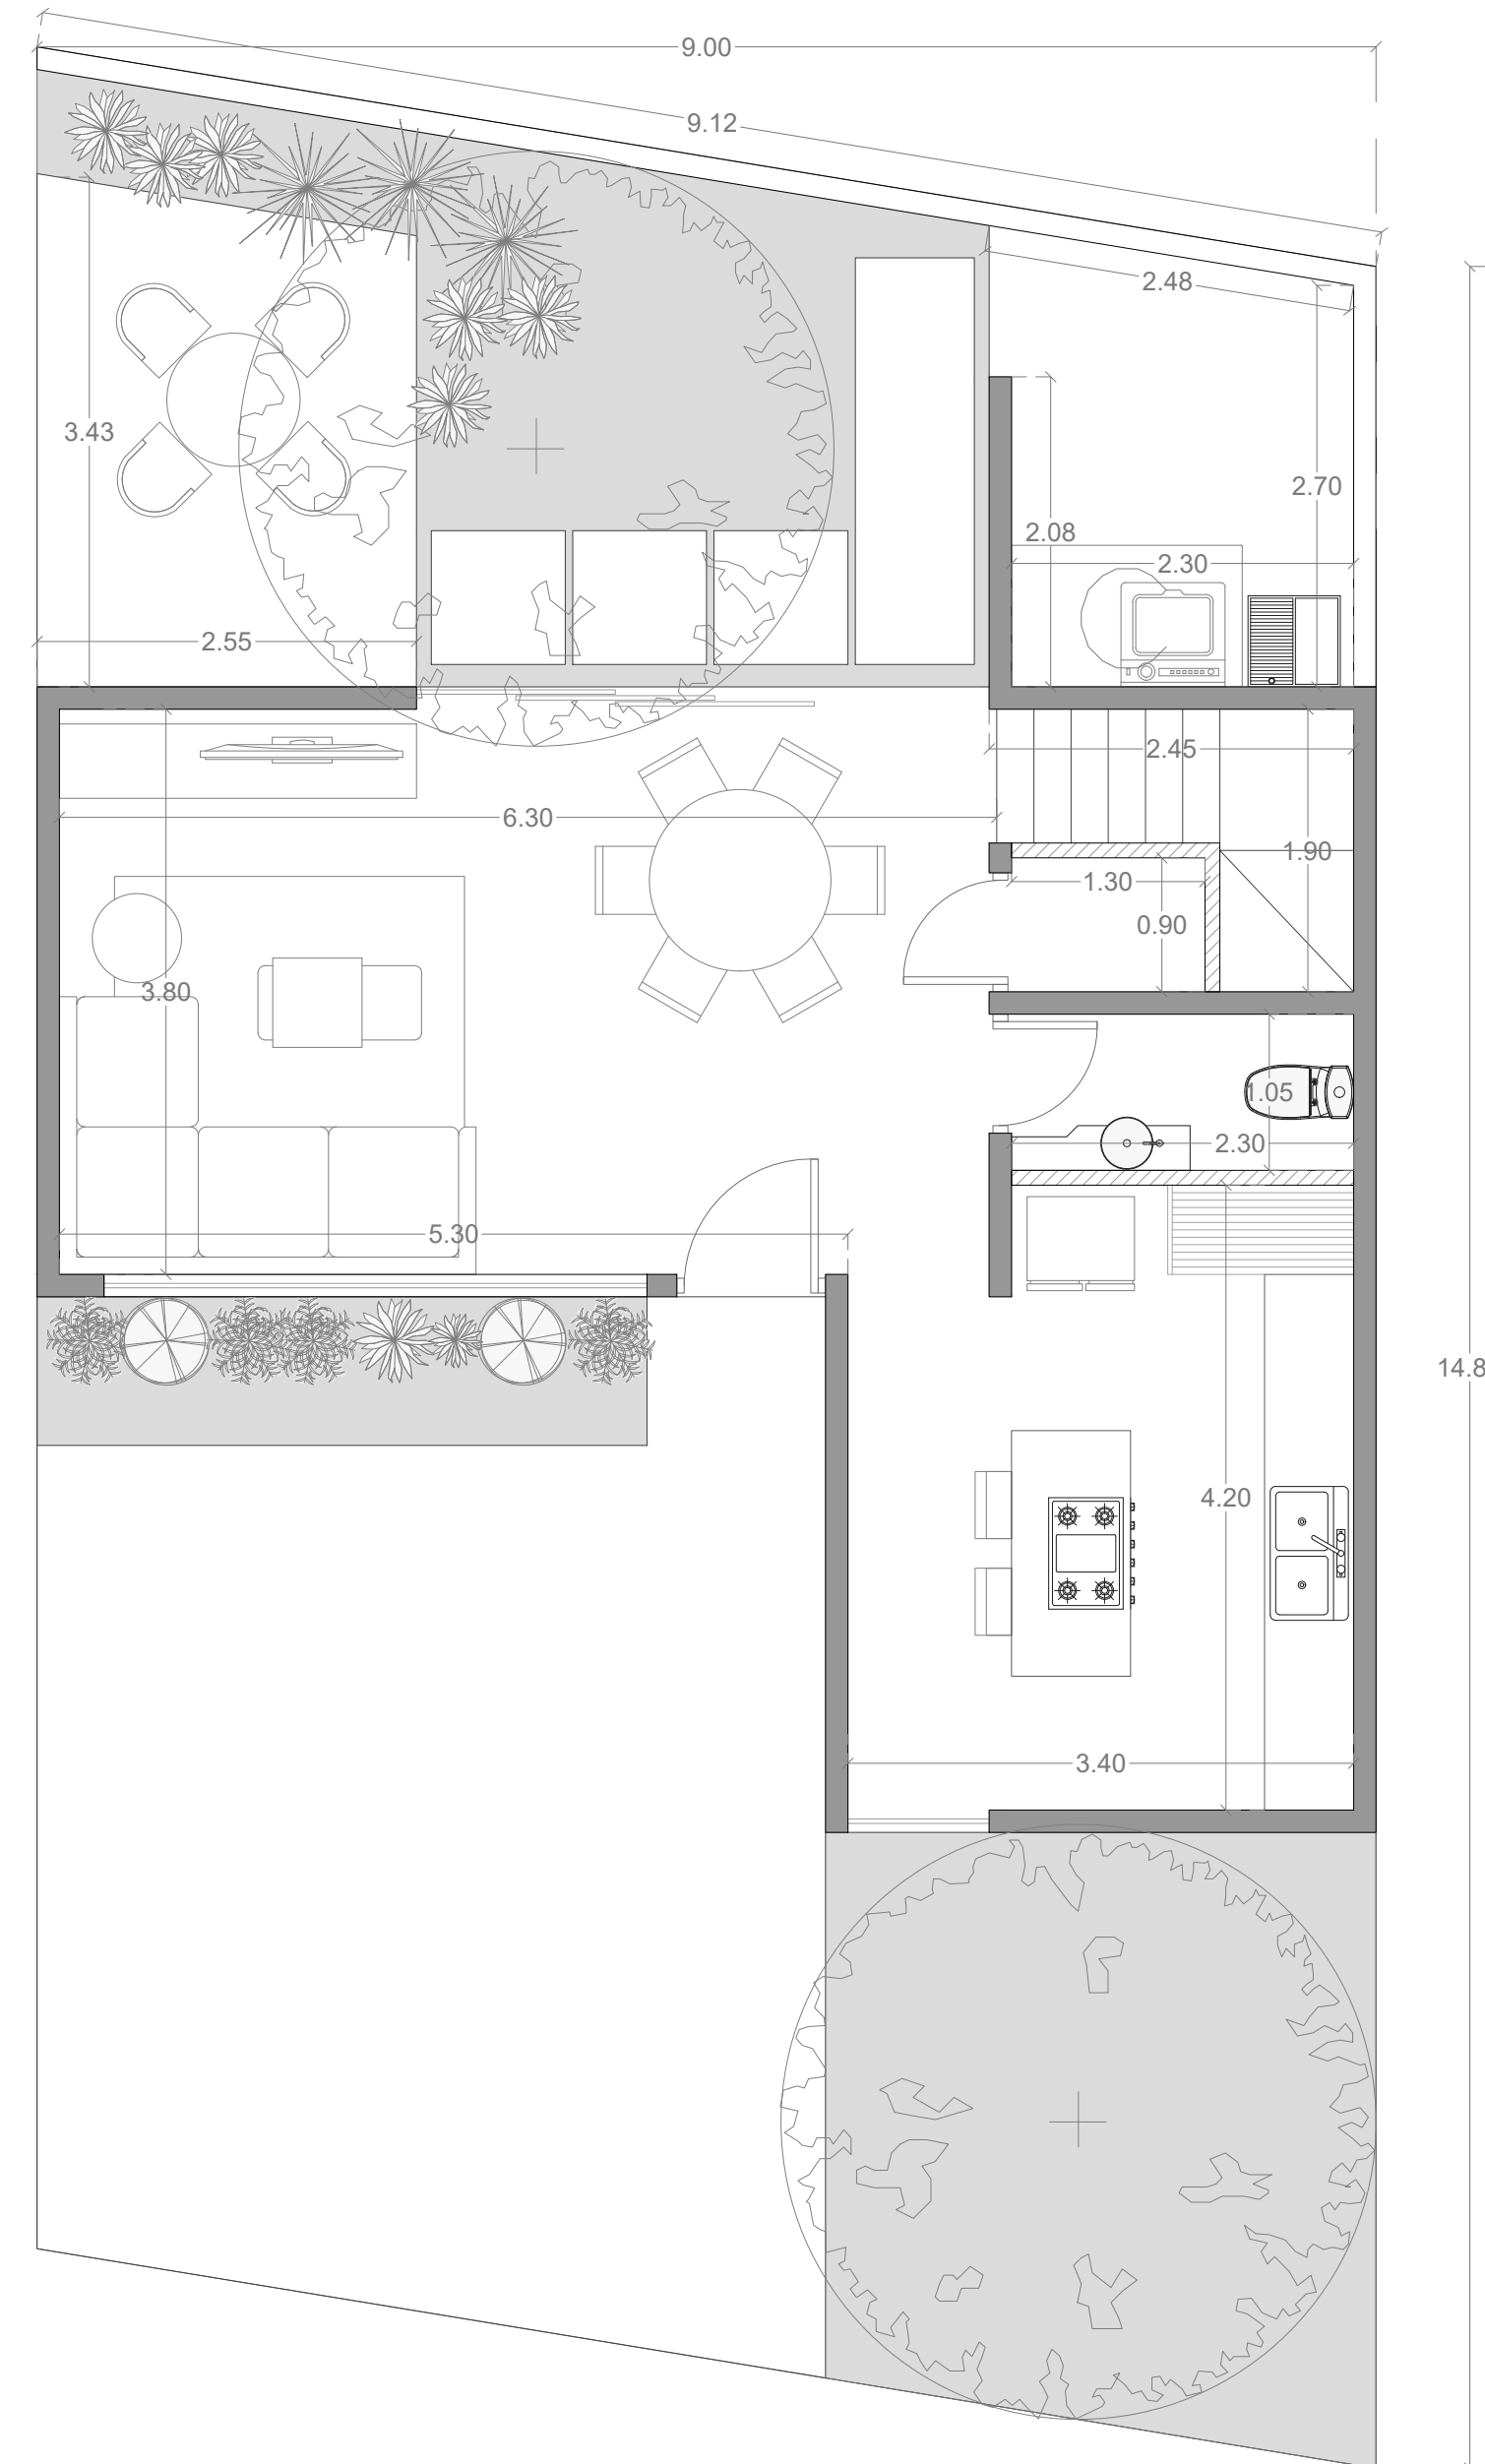

Planta baja

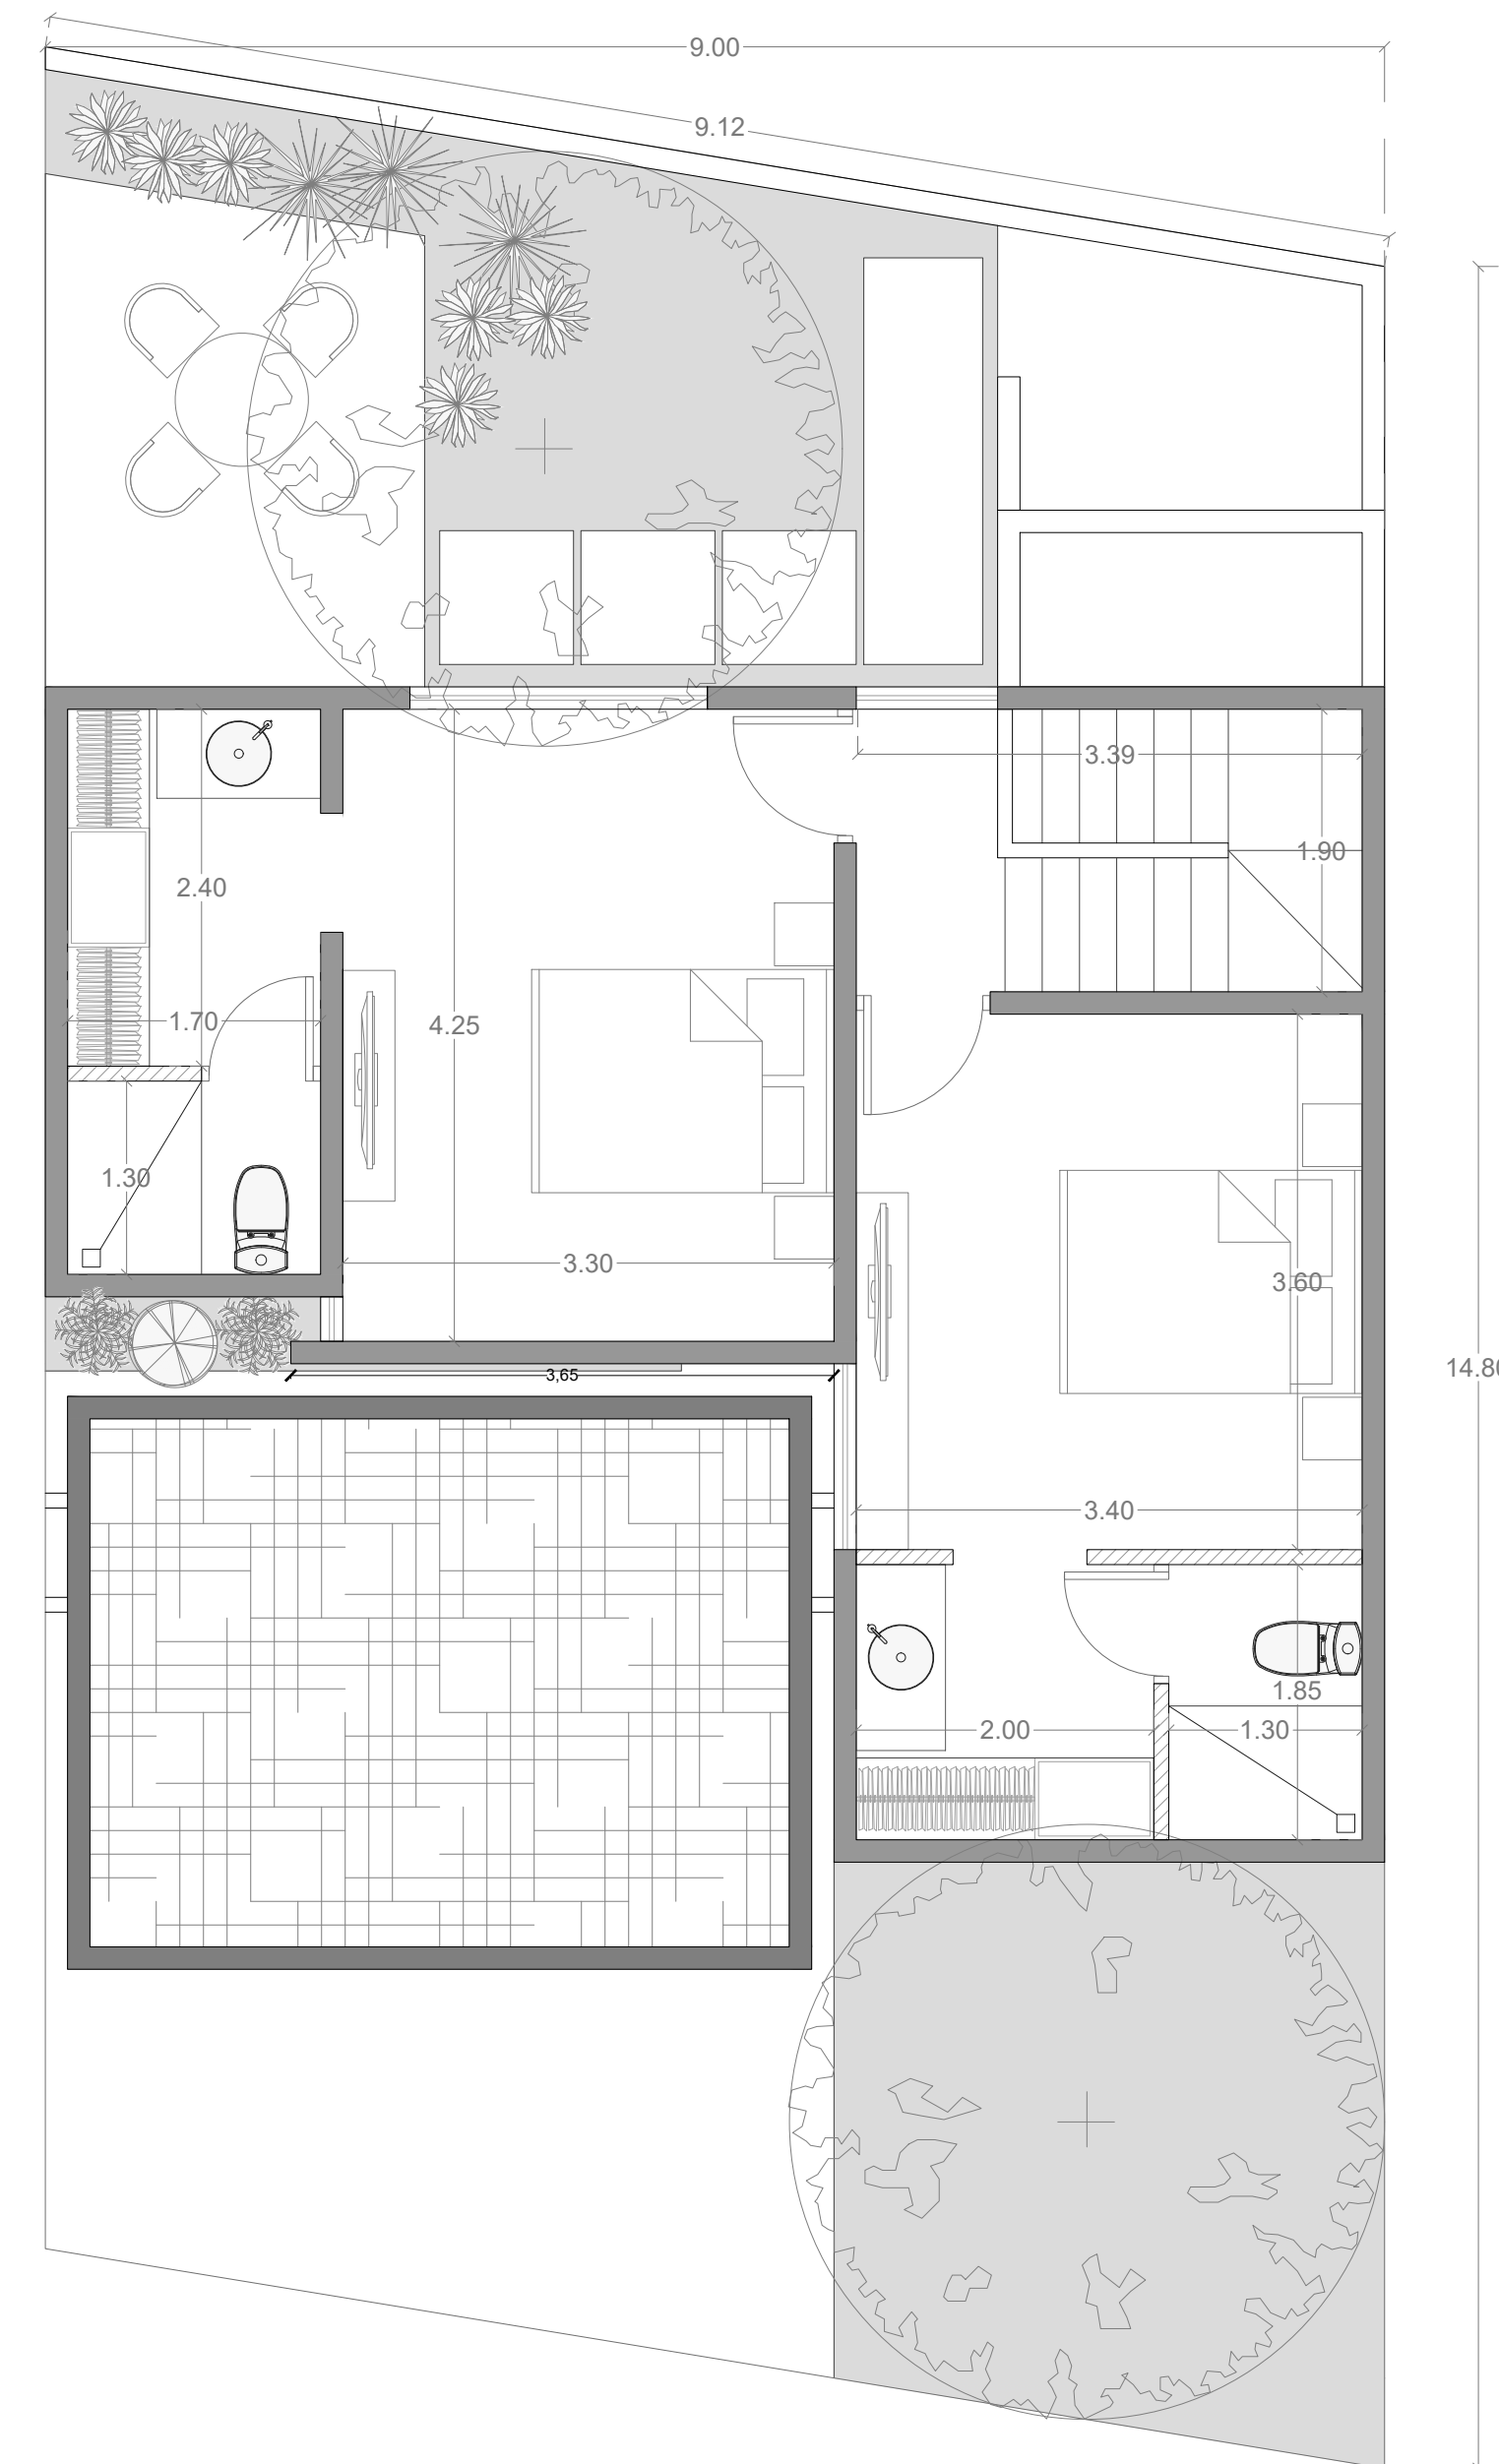

Planta alta