



# MODELO B

Plantas arquitectónicas  
Esc 1.50

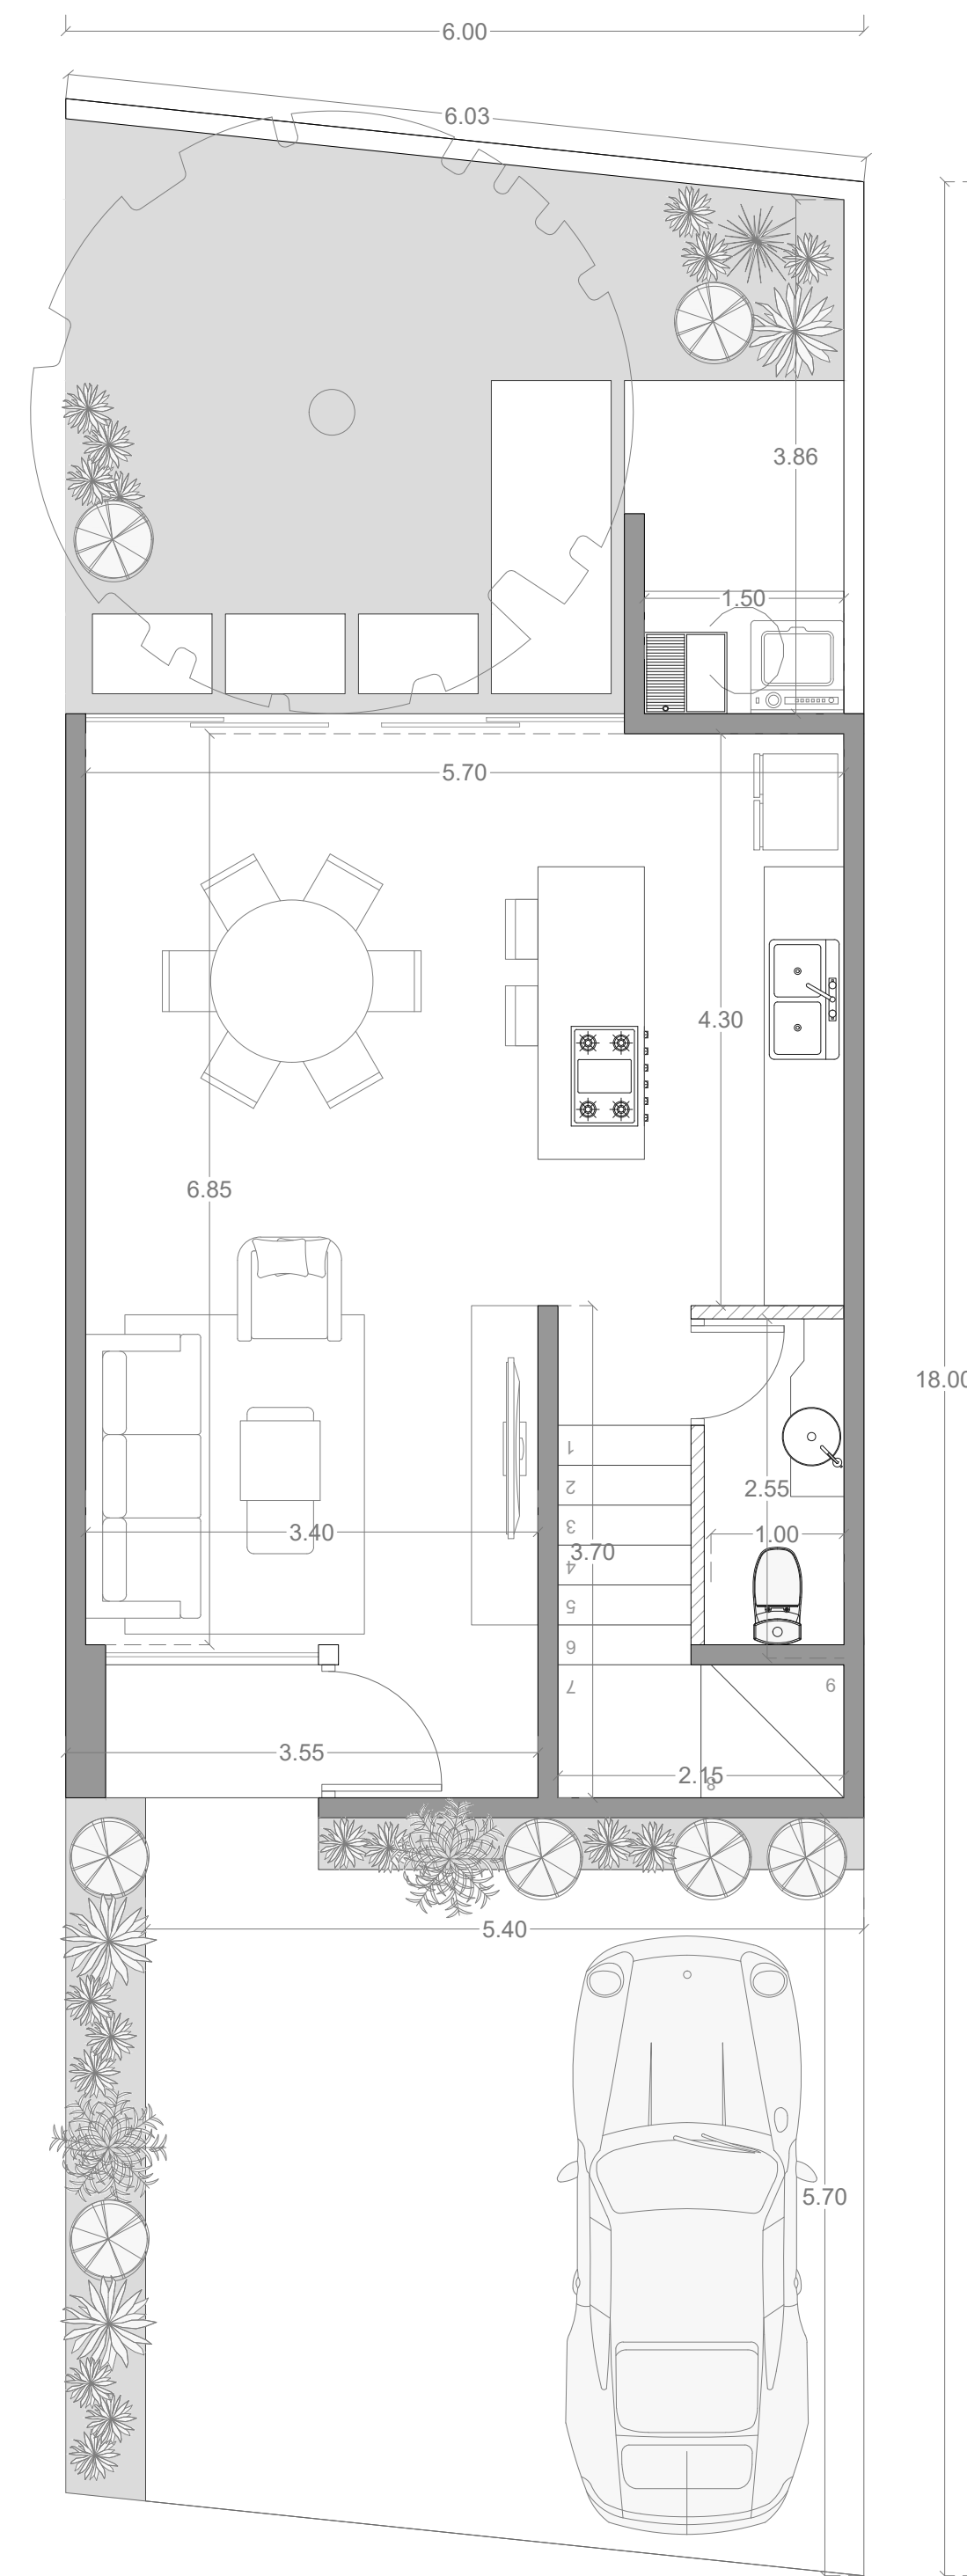

Planta baja

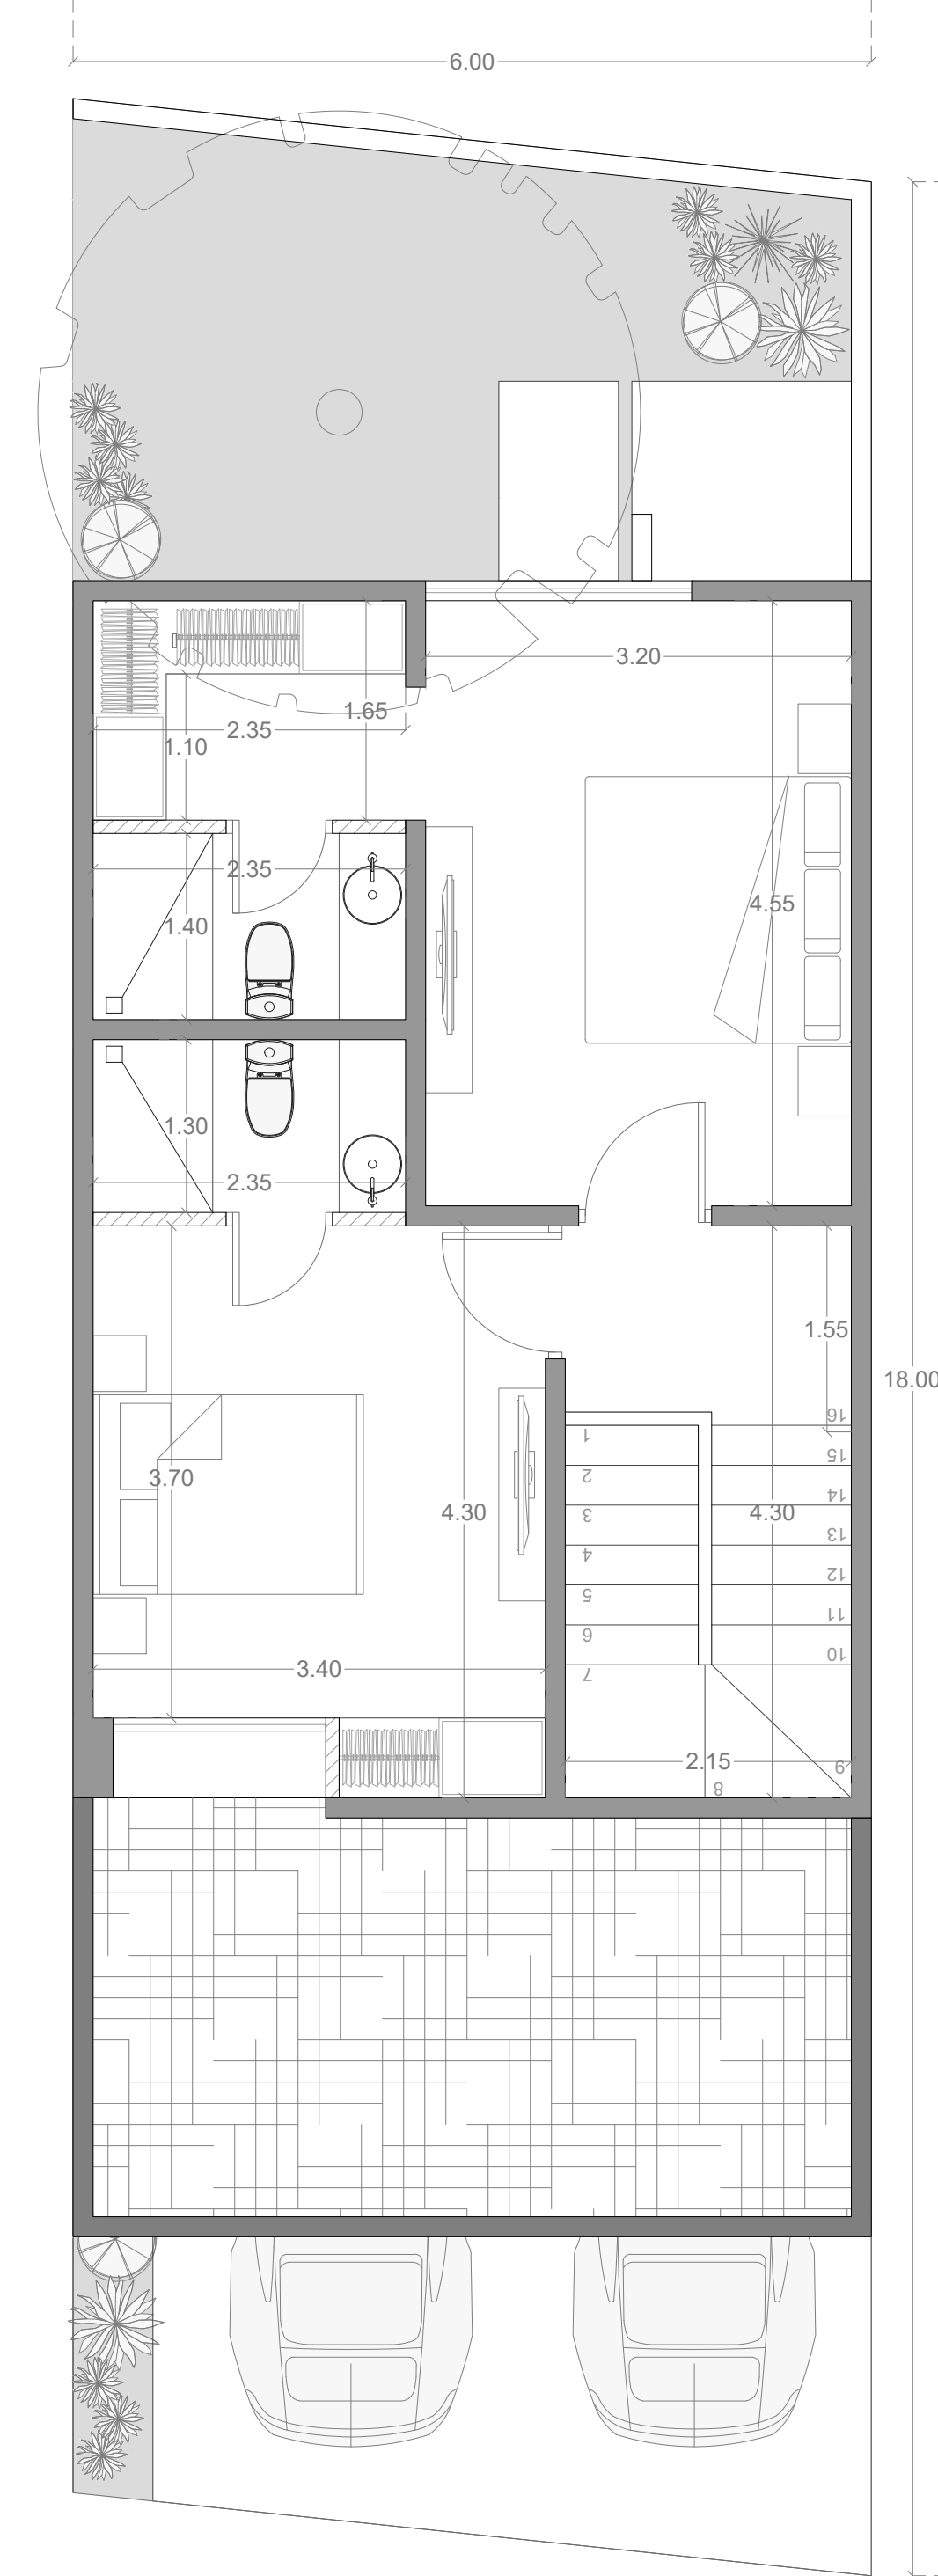

Planta alta