



MODELO A2

Plantas arquitectónicas
Esc 1.50

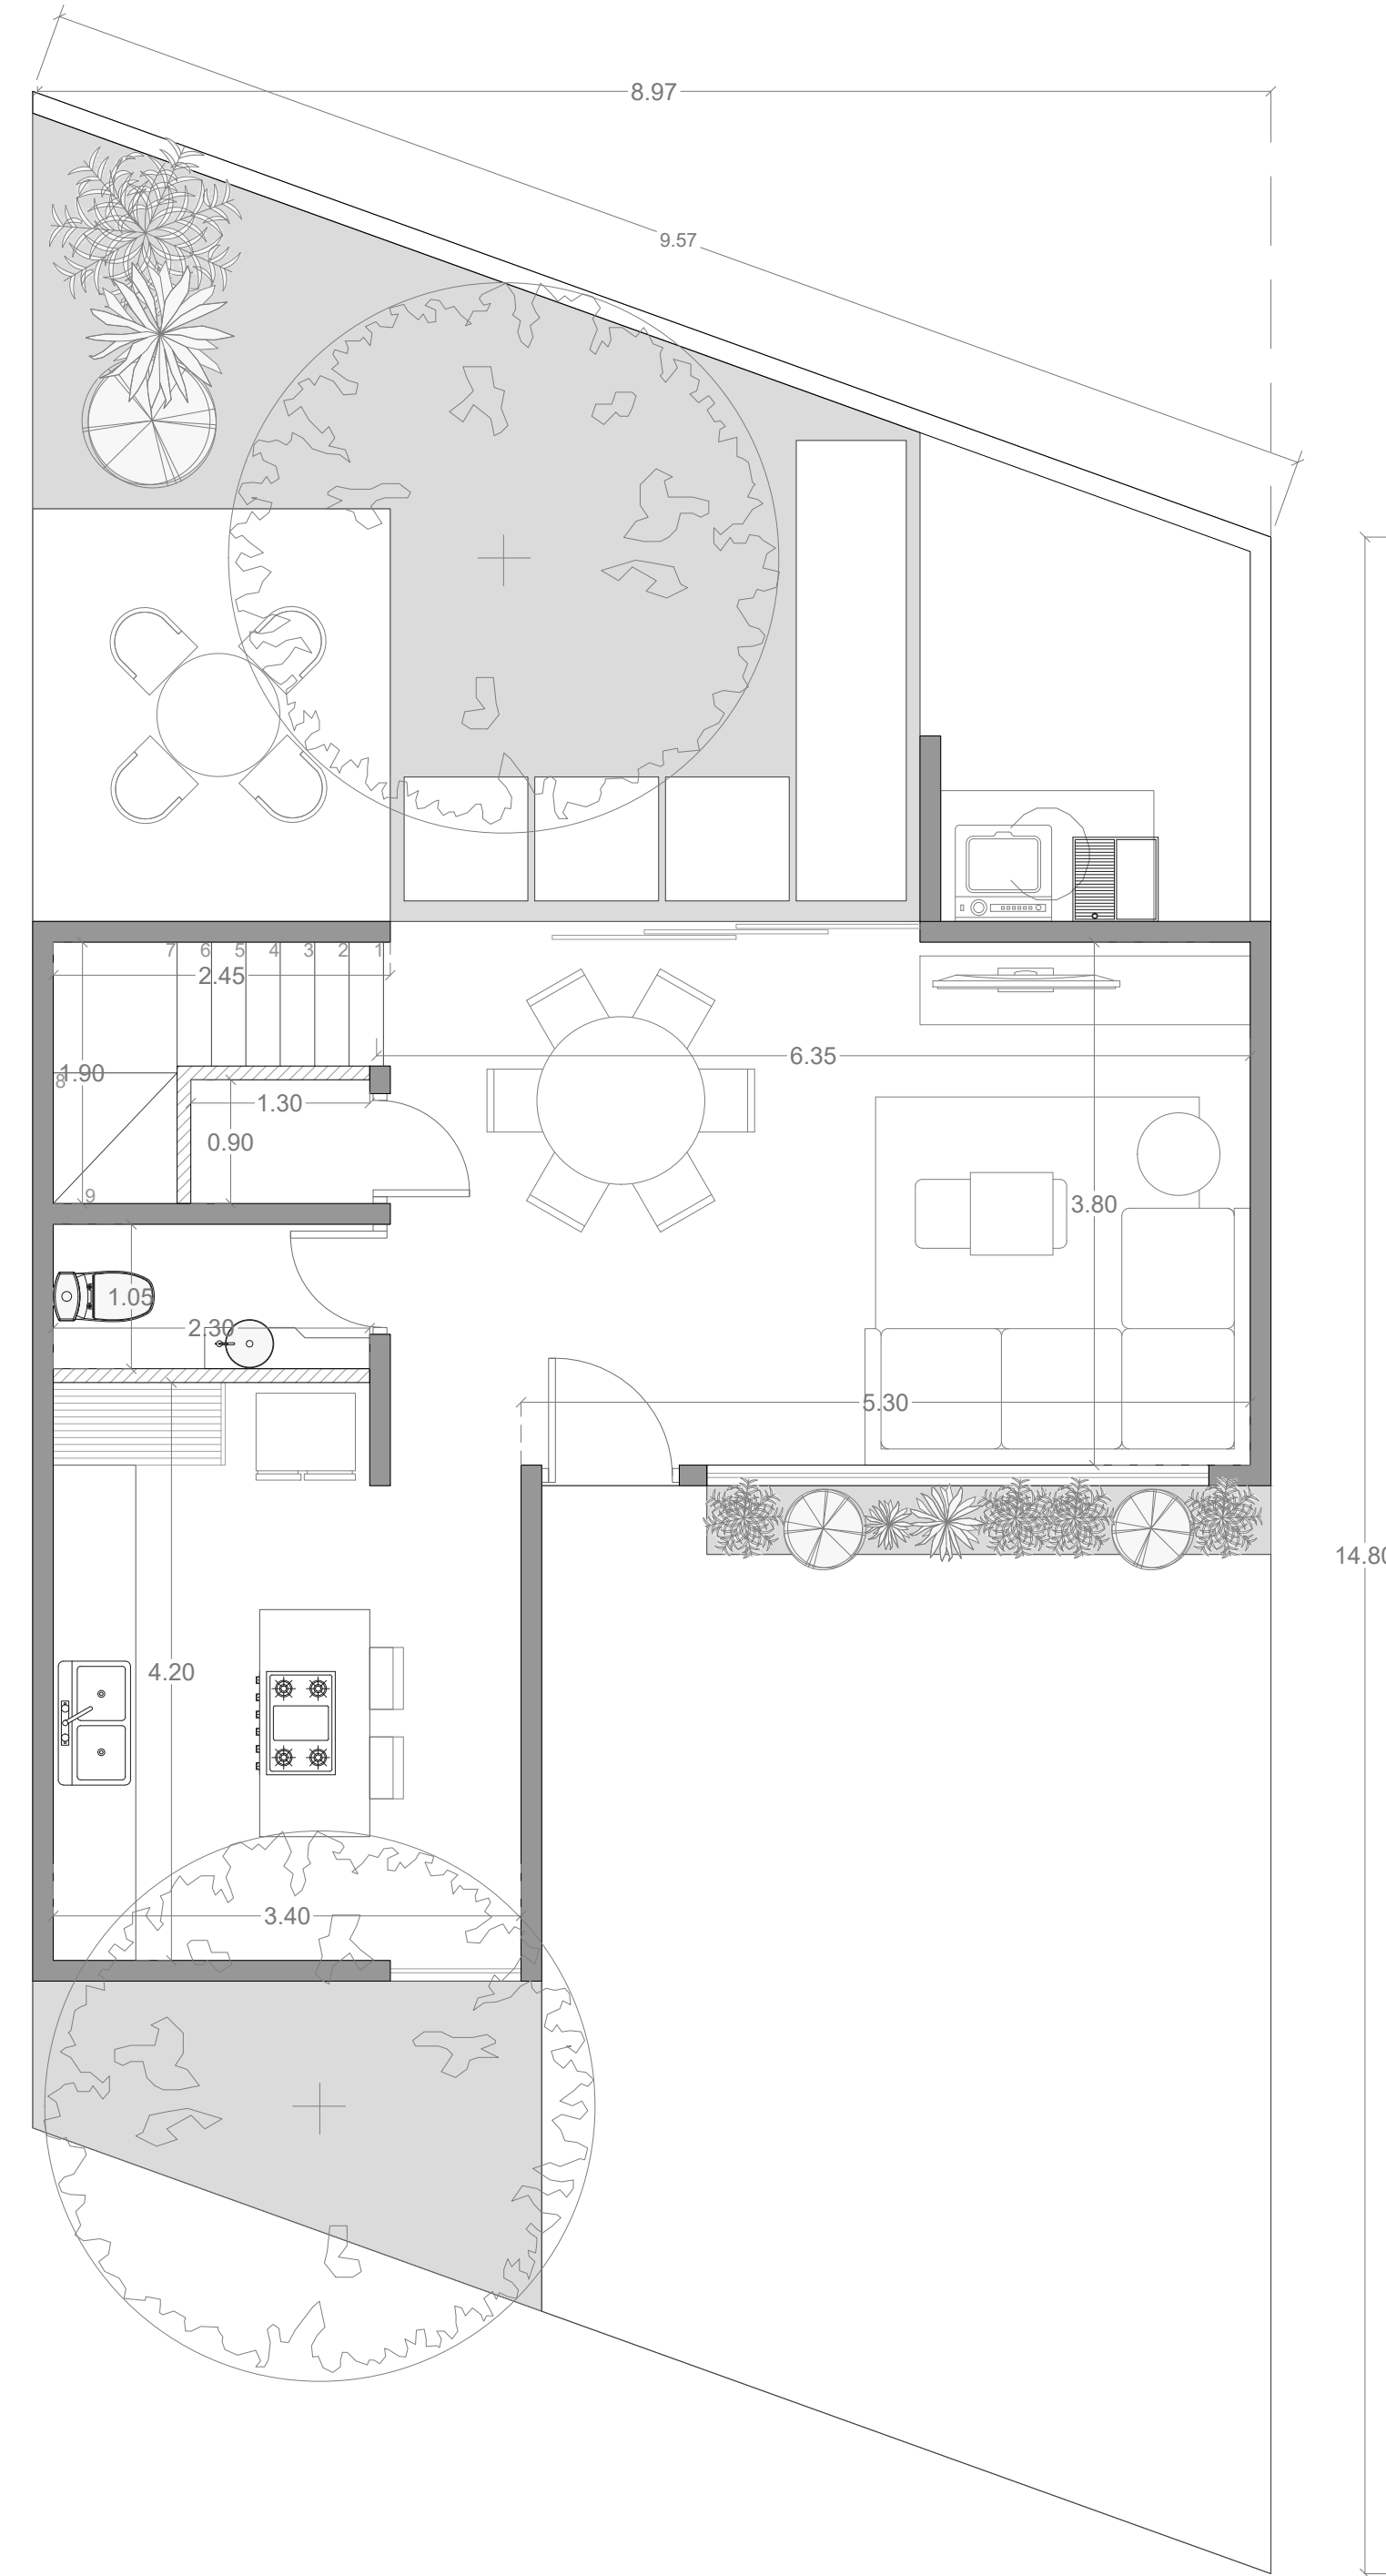

Planta baja

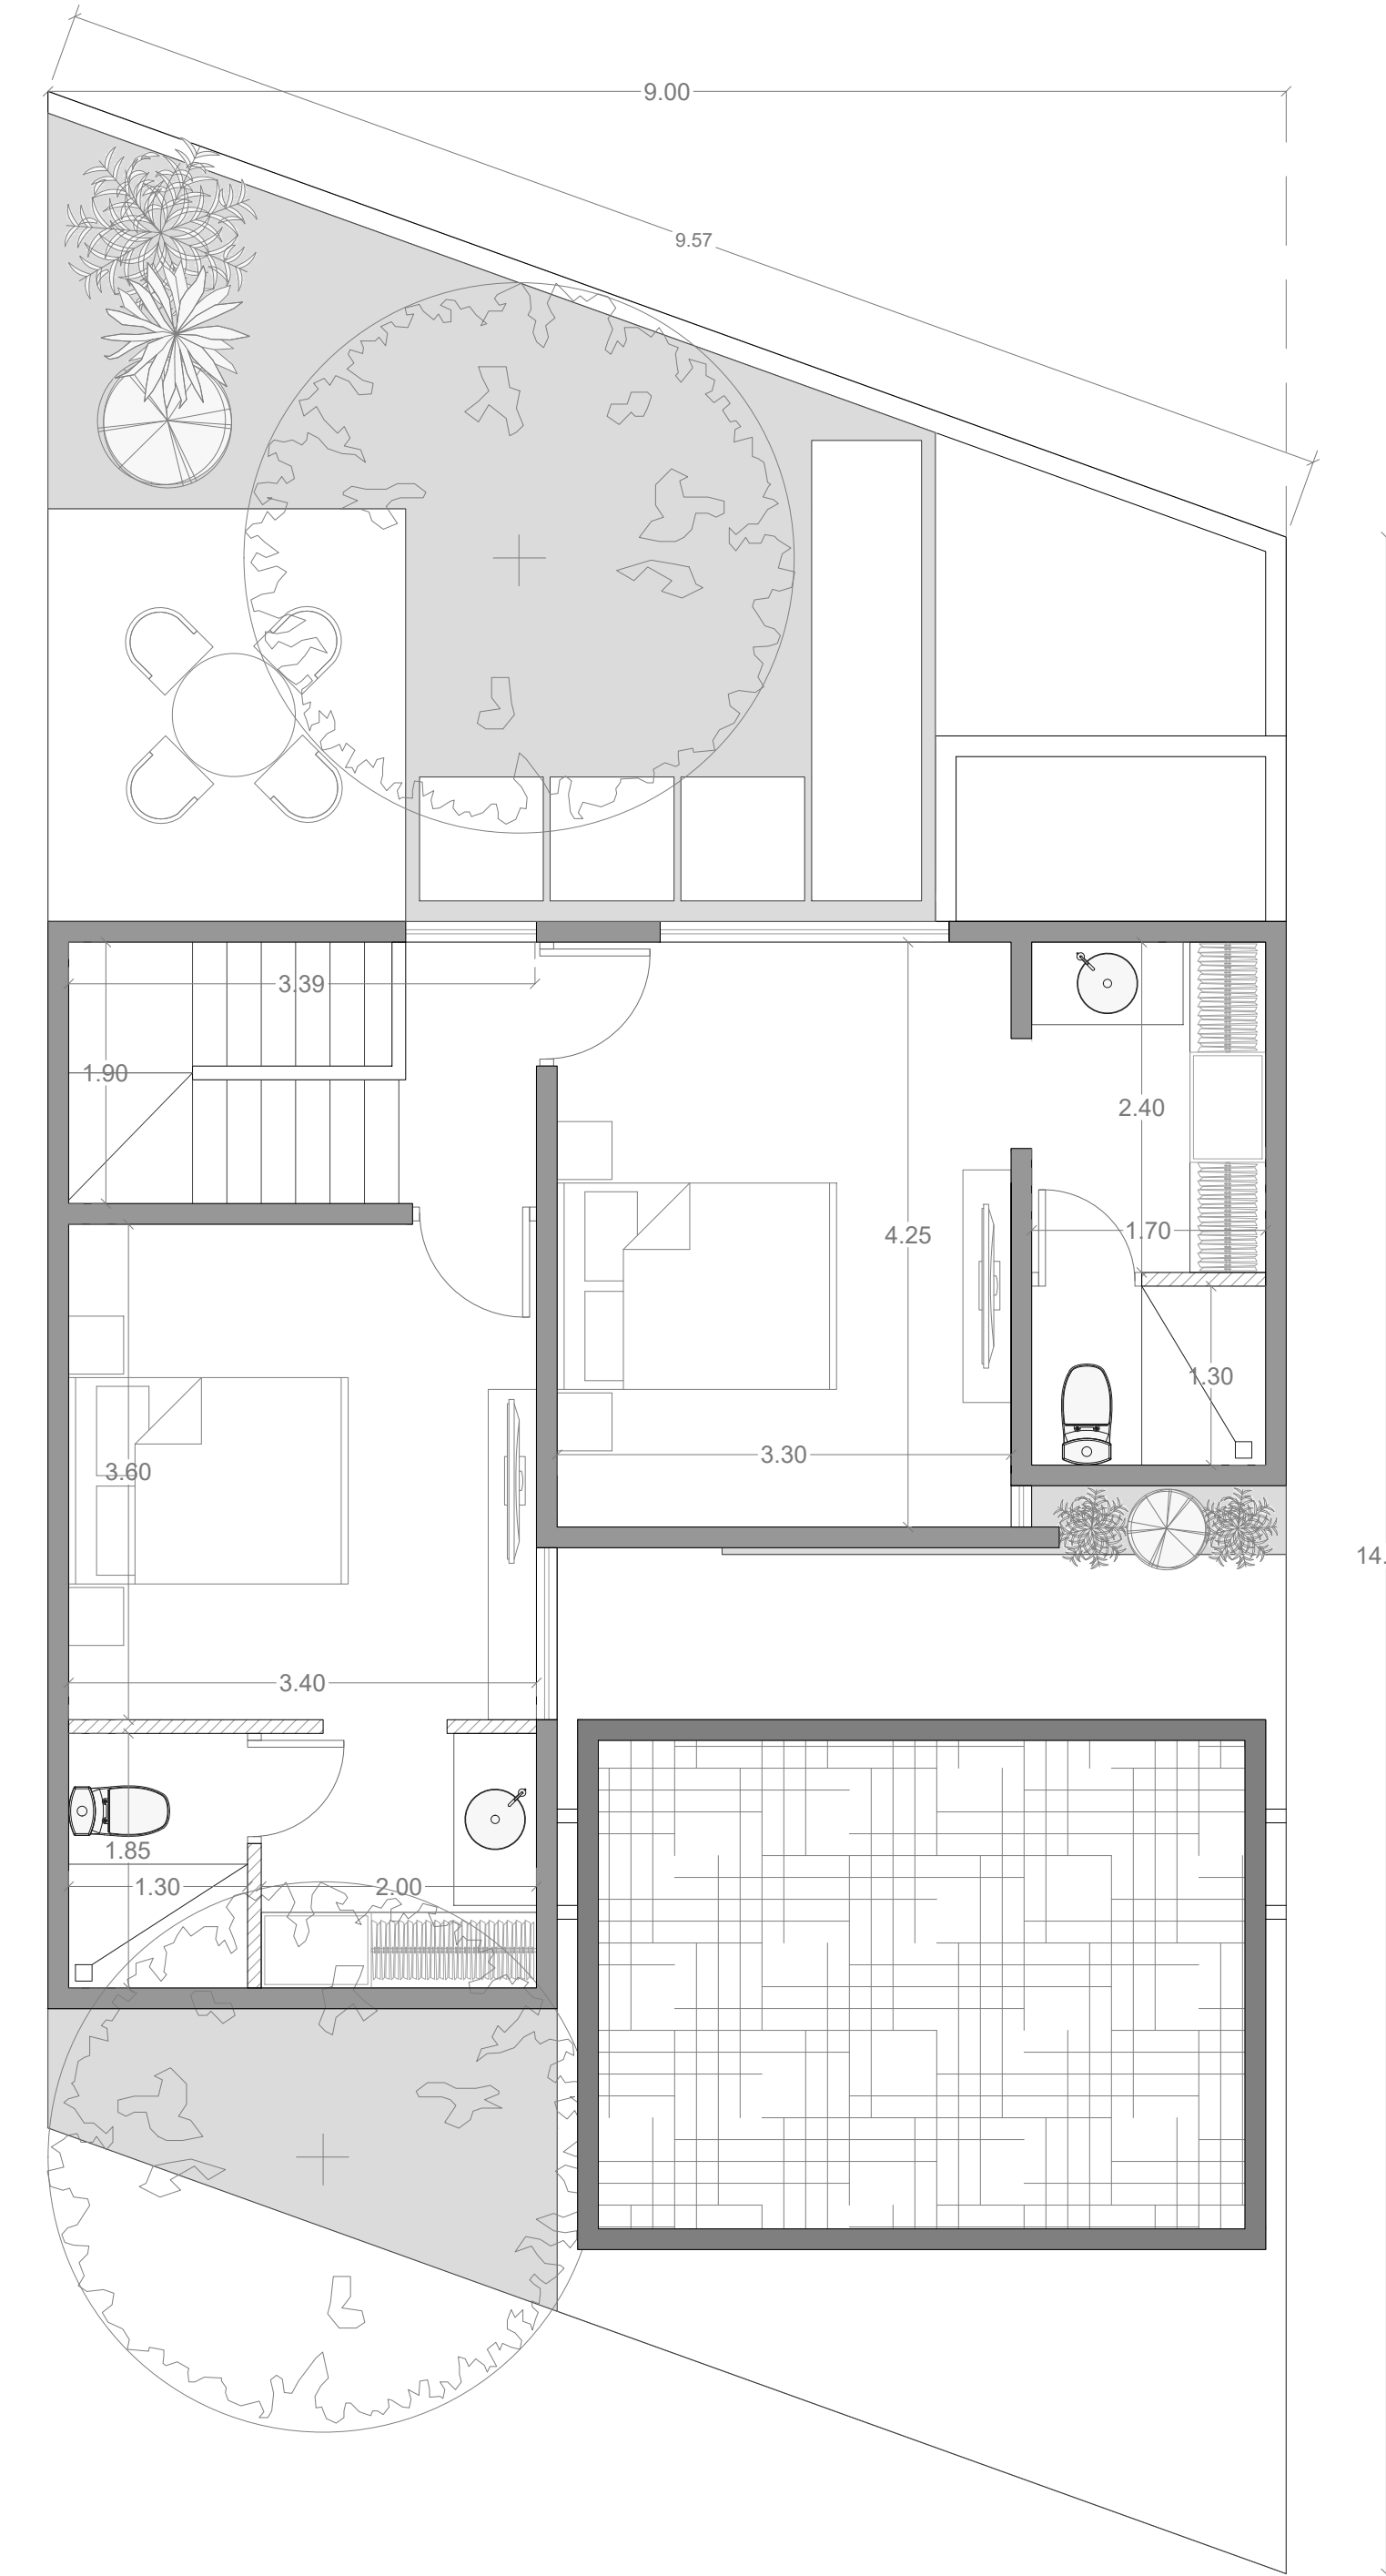

Planta alta