




CONDADO
SAN JUAN

Calle Principal

ALDEA LO DE MEJÍA
SAN JUAN SACATEPÉQUEZ

CON FÁCIL ACCESO A TODO.



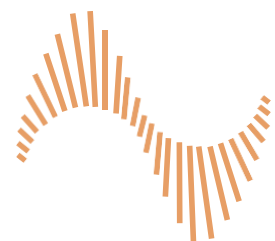

VIVE RODEADO

De tranquilidad

En San Juan Sacatepéquez





Casas de 2 niveles

280 unidades
en todo el proyecto

*imagenes ilustrativas sujetas a cambios sin previo aviso.




CONDADO
SAN JUAN
CASAS Y APTOS

VEN A NUESTRO

OPEN HOUSE



*imagenes ilustrativas sujetas a cambios sin previo aviso.

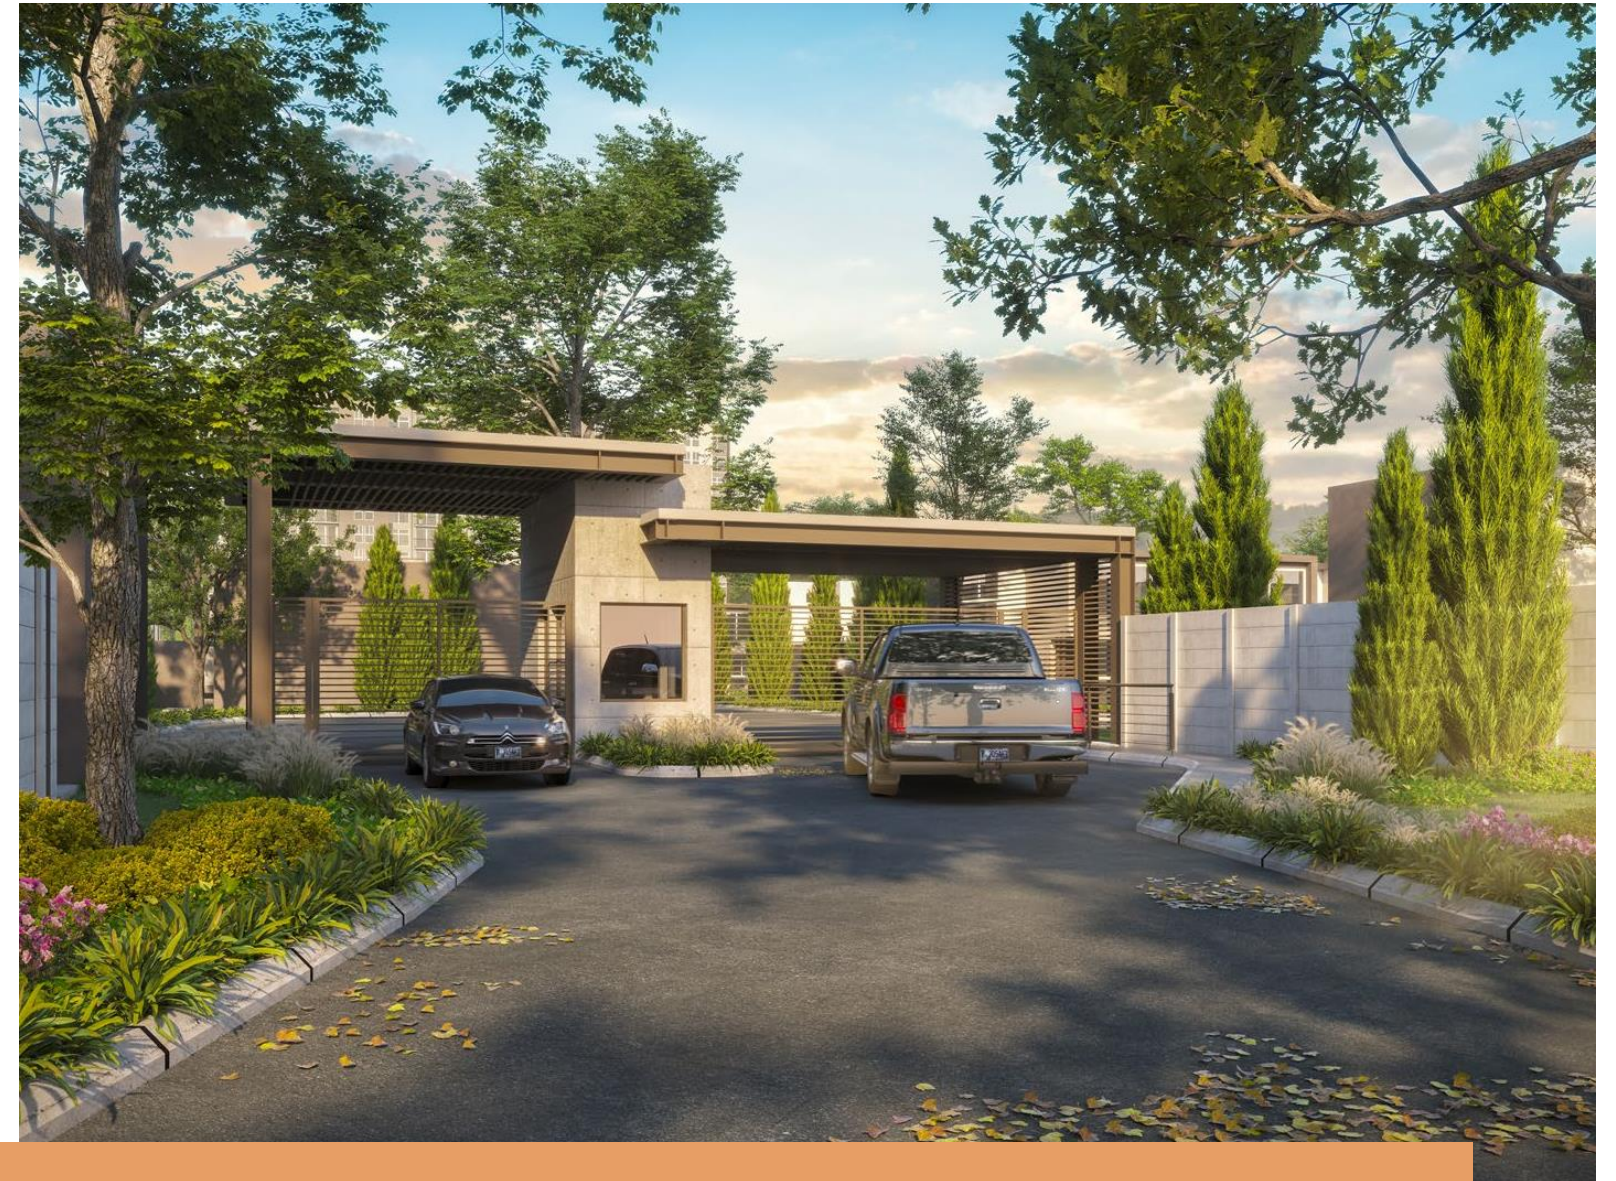

EL HOGAR PERFECTO
Para vivir en armonía



EL HOGAR
Ideal para ti

RODEADO DE TRANQUILIDAD
CON FÁCIL ACCESO A TODO




CON LA PRESENCIA DE



ven a nuestro
Open House

*imagenes ilustrativas sujetas a cambios sin previo aviso.

imagenes ilustrativas sujetas a cambios sin previo aviso

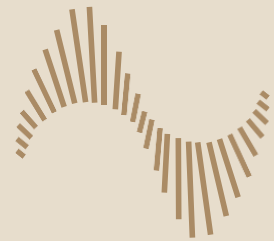

CASAS

96 mts²
de construcción

TERRENO 6X14

2 NIVELES

3 HABITACIONES

2.5 BAÑOS

SALA / COMEDOR / COCINA

2 CARRILES P/PARQUEO




PLANTA BAJA




PLANTA ALTA


PLANO

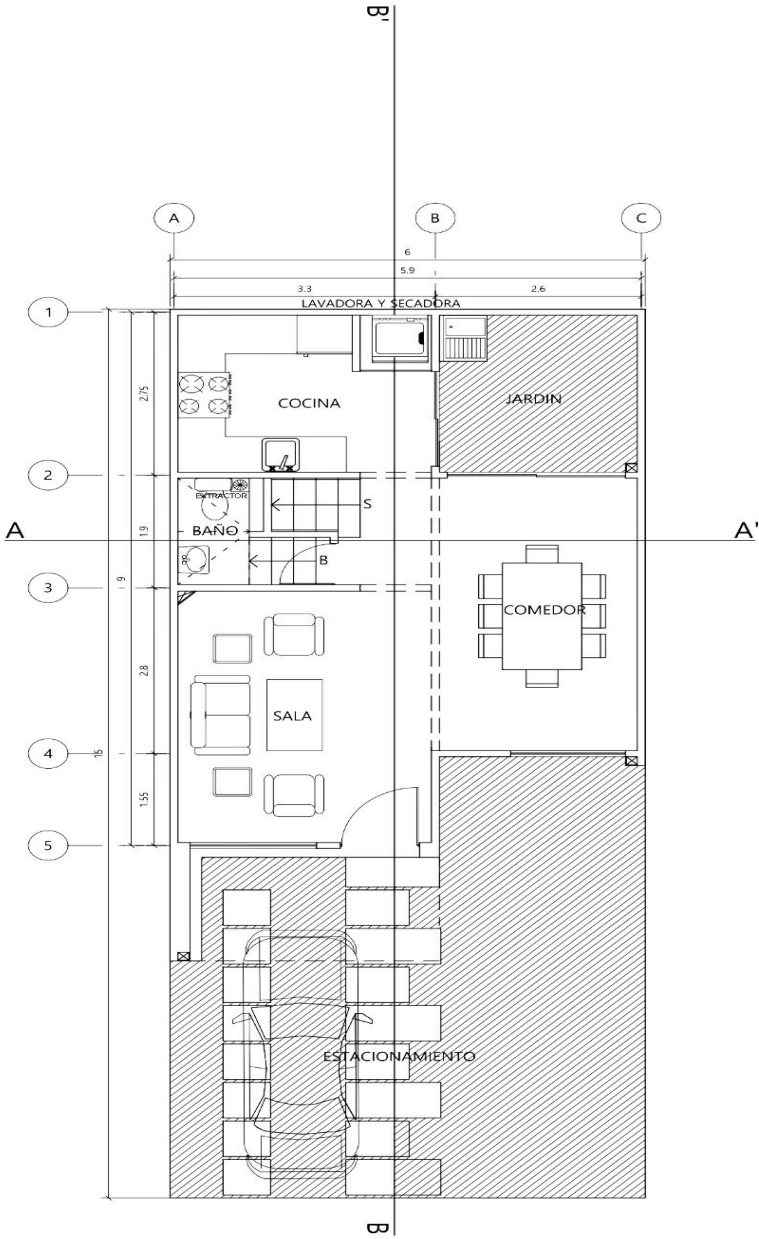


PLANTA BAJA

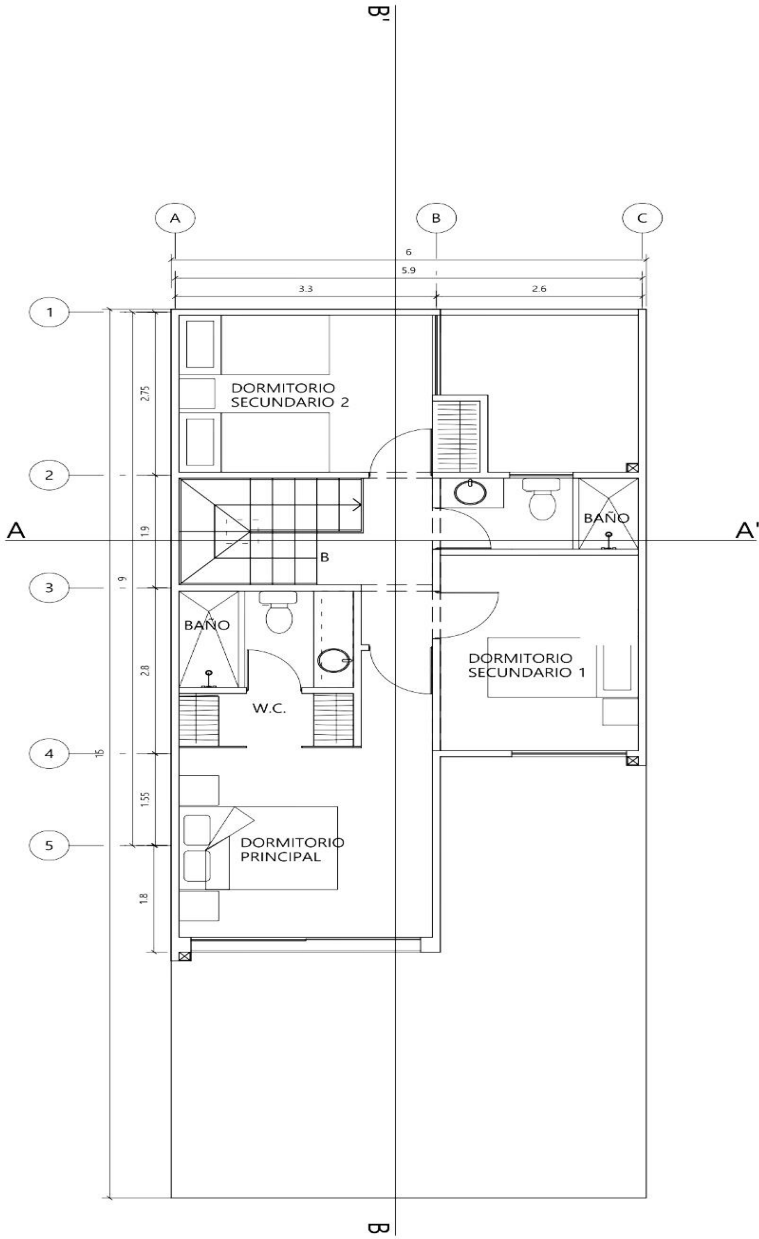

PLANTA ALTA

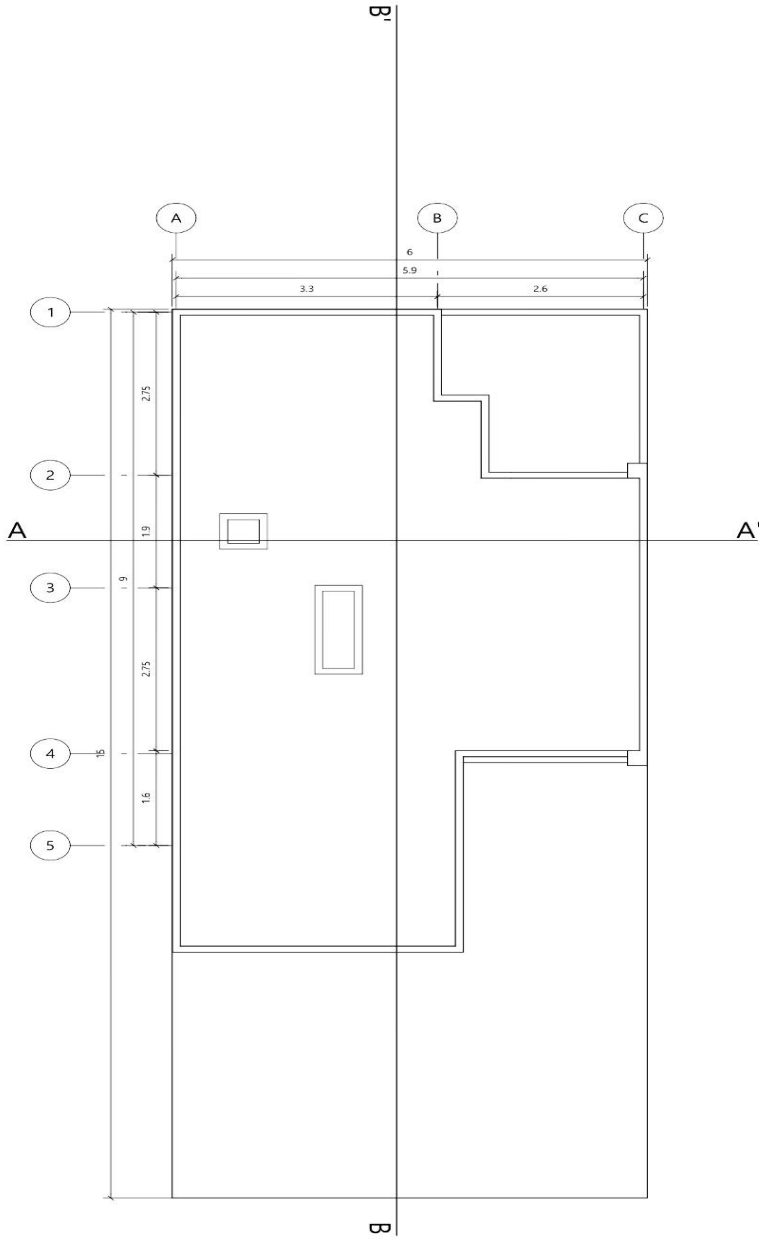

PLANTA DE TECHOS

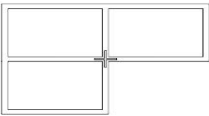

ARQUITECTOS

PLANIFICACIÓN

DISEÑO: BLAS + PERDOMO

DIBUJO: BLAS + PERDOMO

FIRMA

TIMBRE

ESTRUCTURAL

DISEÑO:

DIBUJO:

FIRMA

INSTALACIÓN HIDRÁULICA

DISEÑO:

DIBUJO:

FIRMA

INSTALACIÓN ELÉCTRICA

DISEÑO:

DIBUJO:

FIRMA

EJECUCIÓN

OBSERVACIONES:

REPRESENTANTE LEGAL / PROPIETARIO

PROYECTO:
CONDADO SAN JUAN


PLANO:
ARQUITECTURA

NIVEL:

ESCALA: 1:50

HOJA: CS 01

FECHA: OCTUBRE 2021

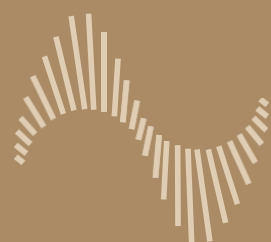

TORRES

2 Torres de aptos.

12 Niveles

8 Apartamentos por nivel



*imagenes ilustrativas sujetas a cambios sin previo aviso.




TU NUEVO
Apartamento

CON LA COMODIDAD
Y TRANQUILIDAD QUE TE MERECE

*imagenes ilustrativas sujetas a cambios sin previo aviso.



imagenes ilustrativas sujetas a cambios sin previo aviso

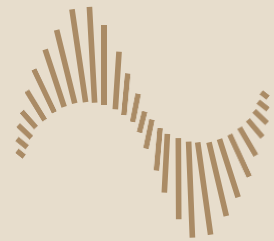

TORRES

60 mts²

3 HABITACIONES

SALA / COMEDOR / COCINA

1 BAÑO

ÁREA DE LAVANDERÍA


2 PARQUEOS

BALCÓN





TRANQUILIDAD
Para Vivir

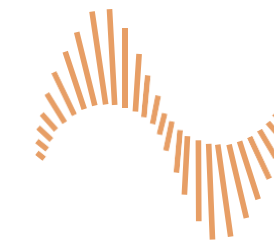

*imagenes ilustrativas sujetas a cambios sin previo aviso.



MULTIPLES Beneficios

GARITA DE SEGURIDAD PARA CASAS

GARITA DE SEGURIDAD PARA TORRES

PET ÁREA

CANCHA POLIDEPORTIVA

CASA CLUB

GYM

ÁREA DE JUEGOS INFANTILES

CHURRASQUERA (SOLO EN TORRES)



imagenes ilustrativas sujetas a cambios sin previo aviso

