


# PLANOS

Planta 2do Nivel

APTO. OESTE  
252.00 M2 84.00 M2 TERRAZA

APTO. ESTE  
252.00 M2 111.00 M2 TERRAZA

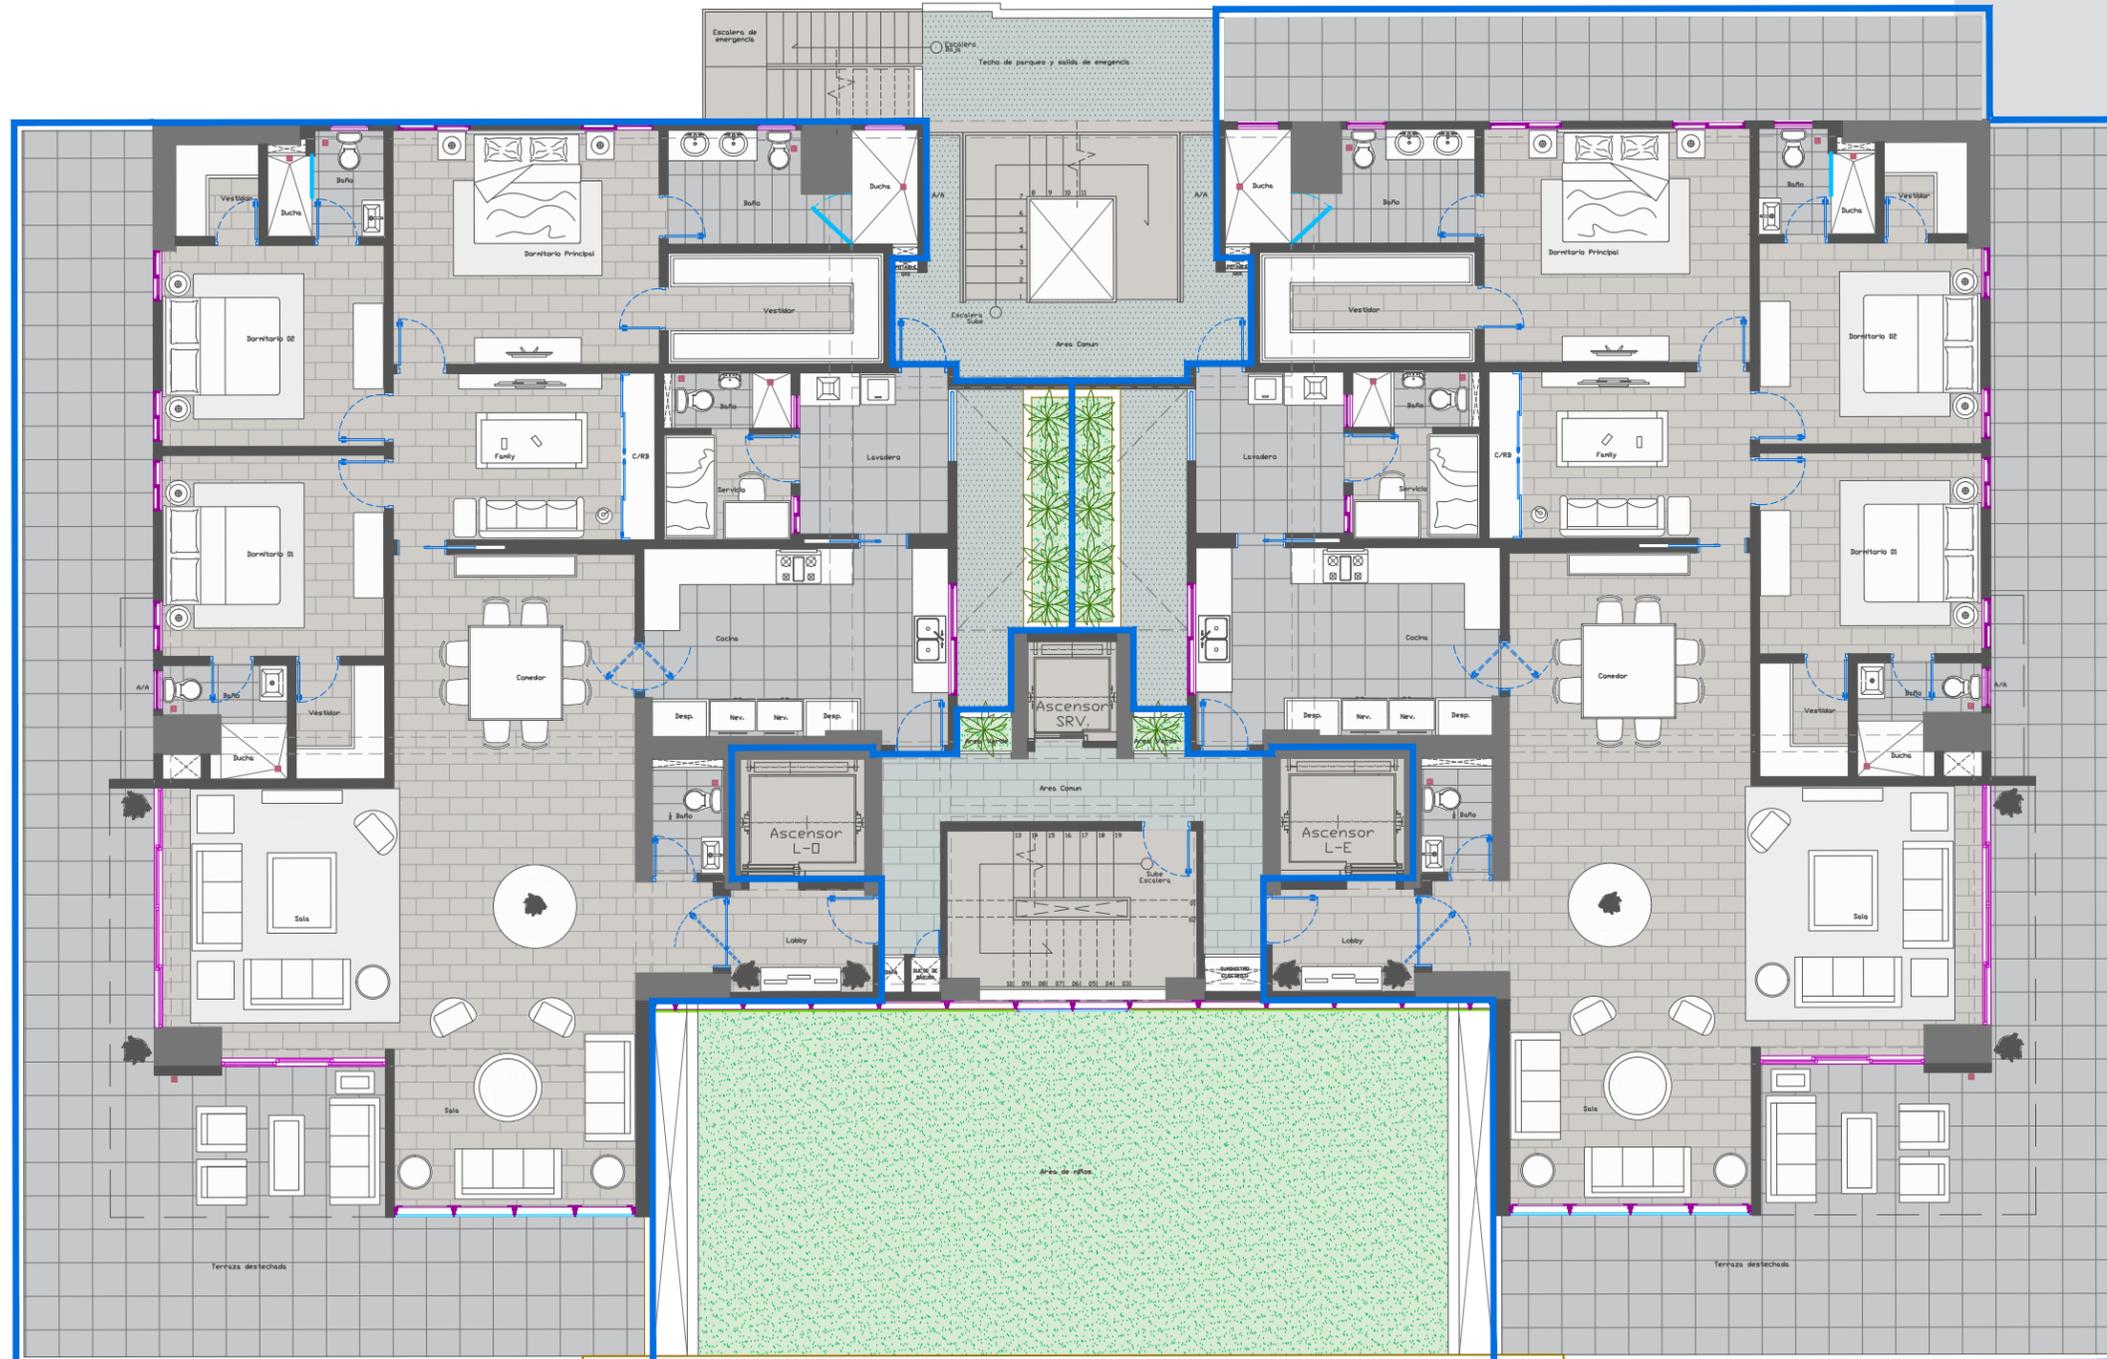

- Área privada
- Terraza
- Área Común

