


PLANOS

Planta Tipo (3er al 19vo Nivel)

APTO. OESTE
252.00 M2

APTO. ESTE
252.00 M2

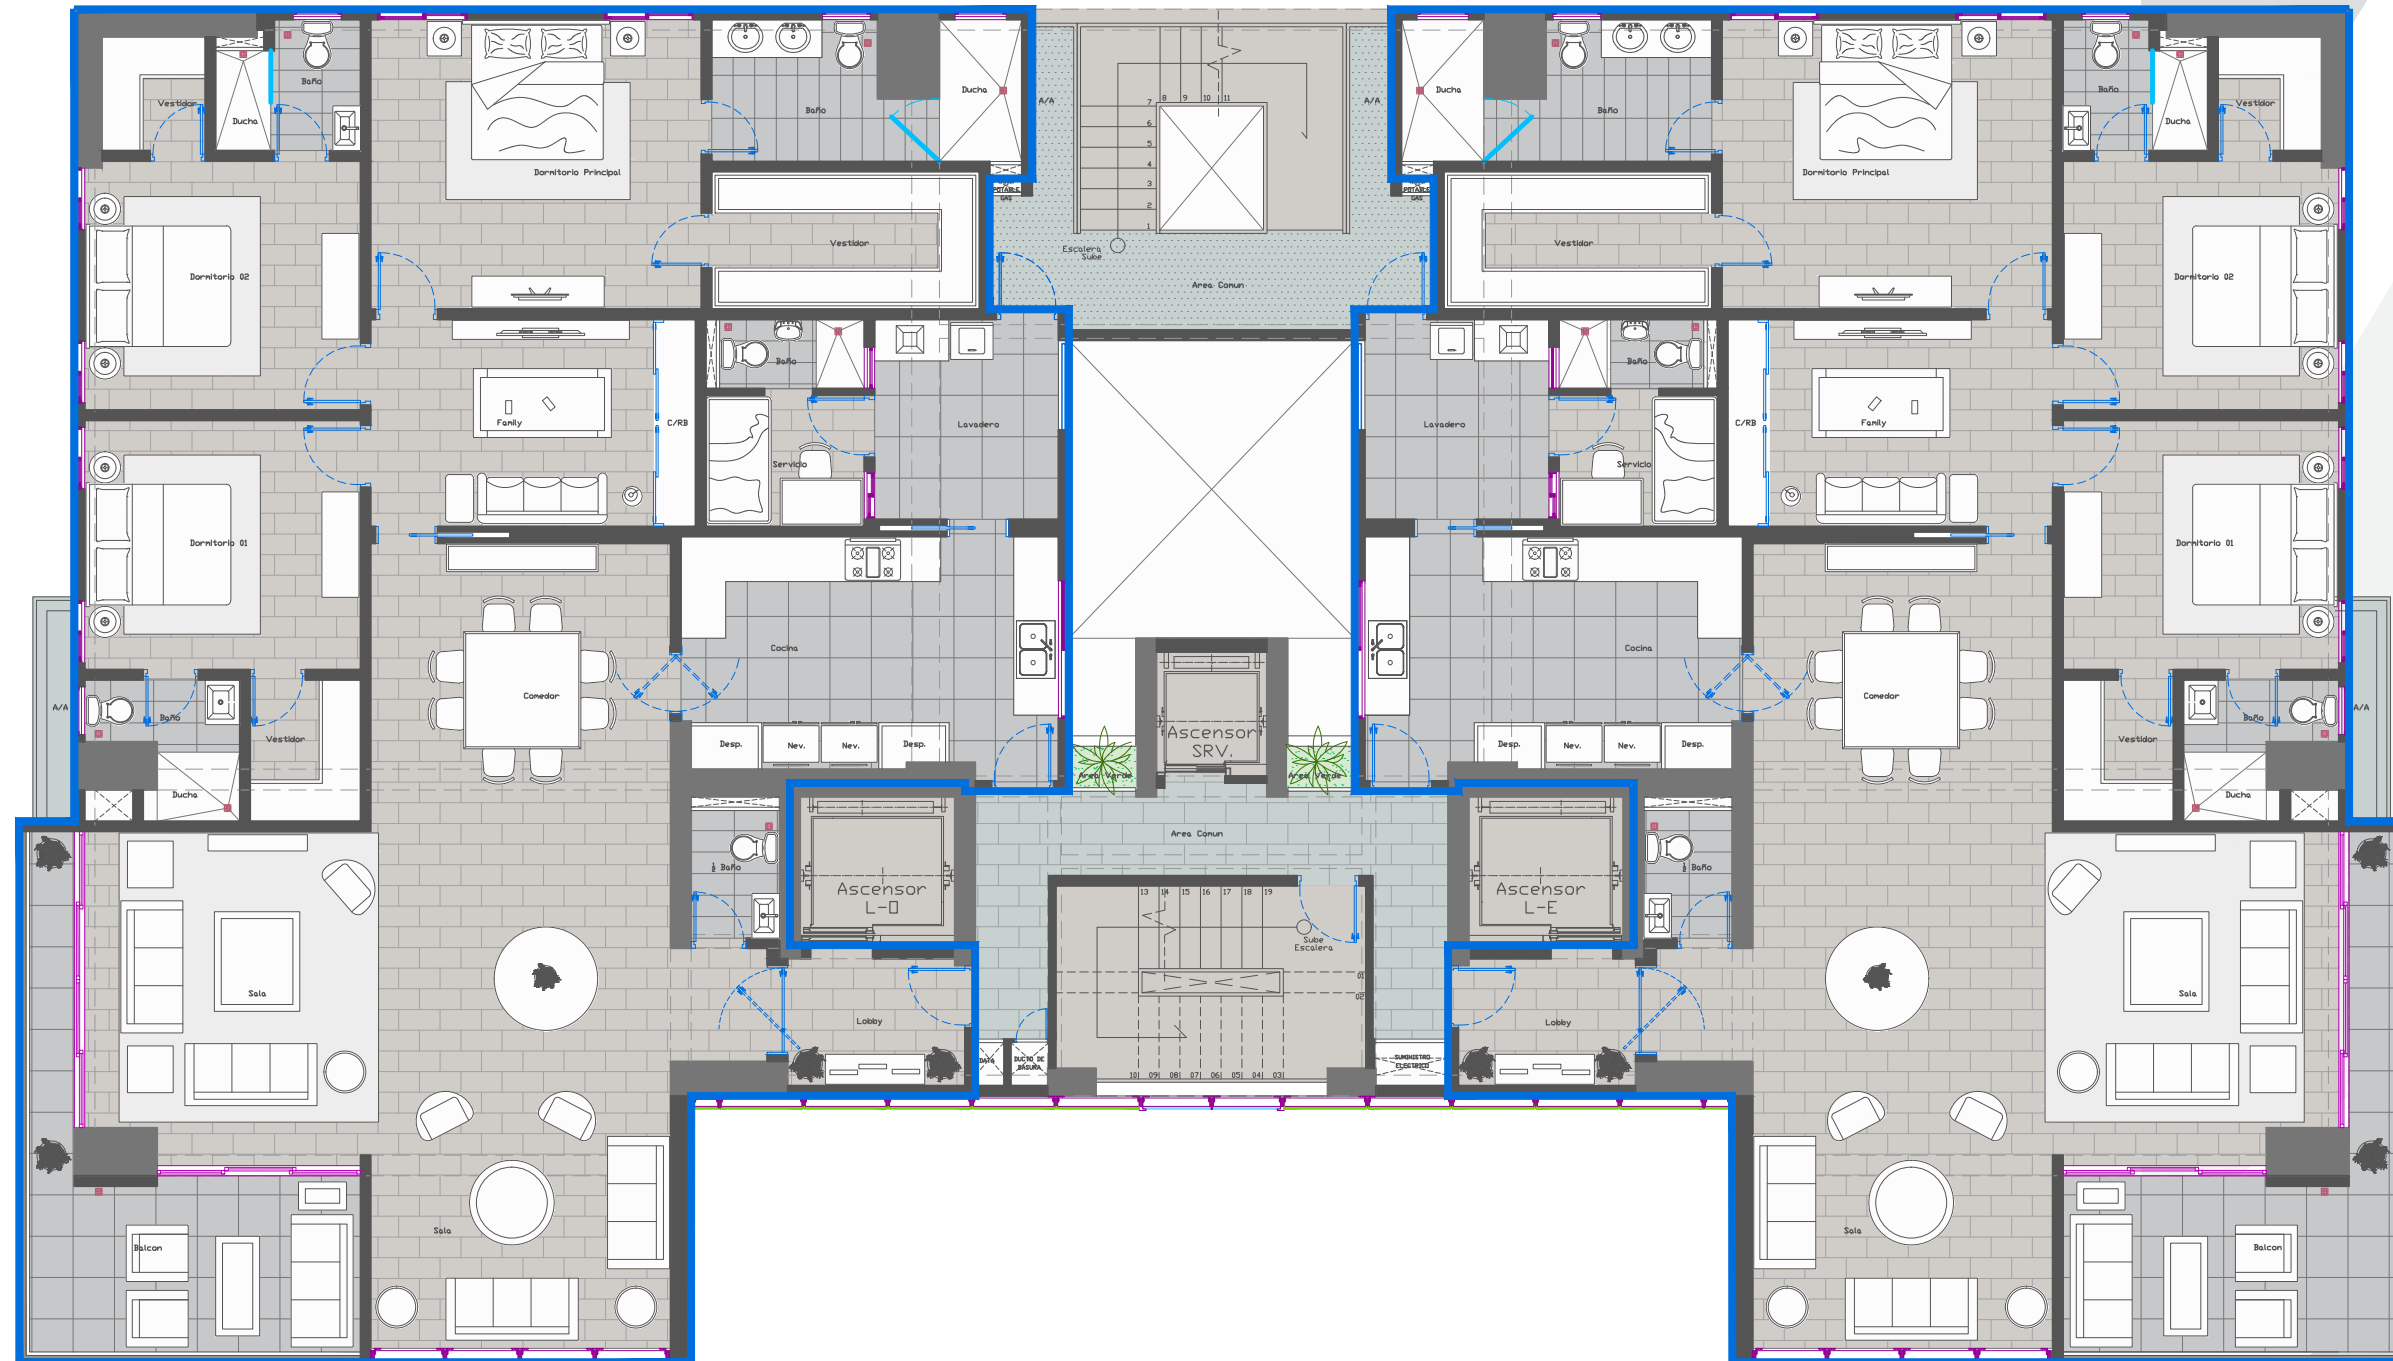

- Área privada
- Balcón
- Área Común

